




SEZIONE A-A
SCALA 1:50

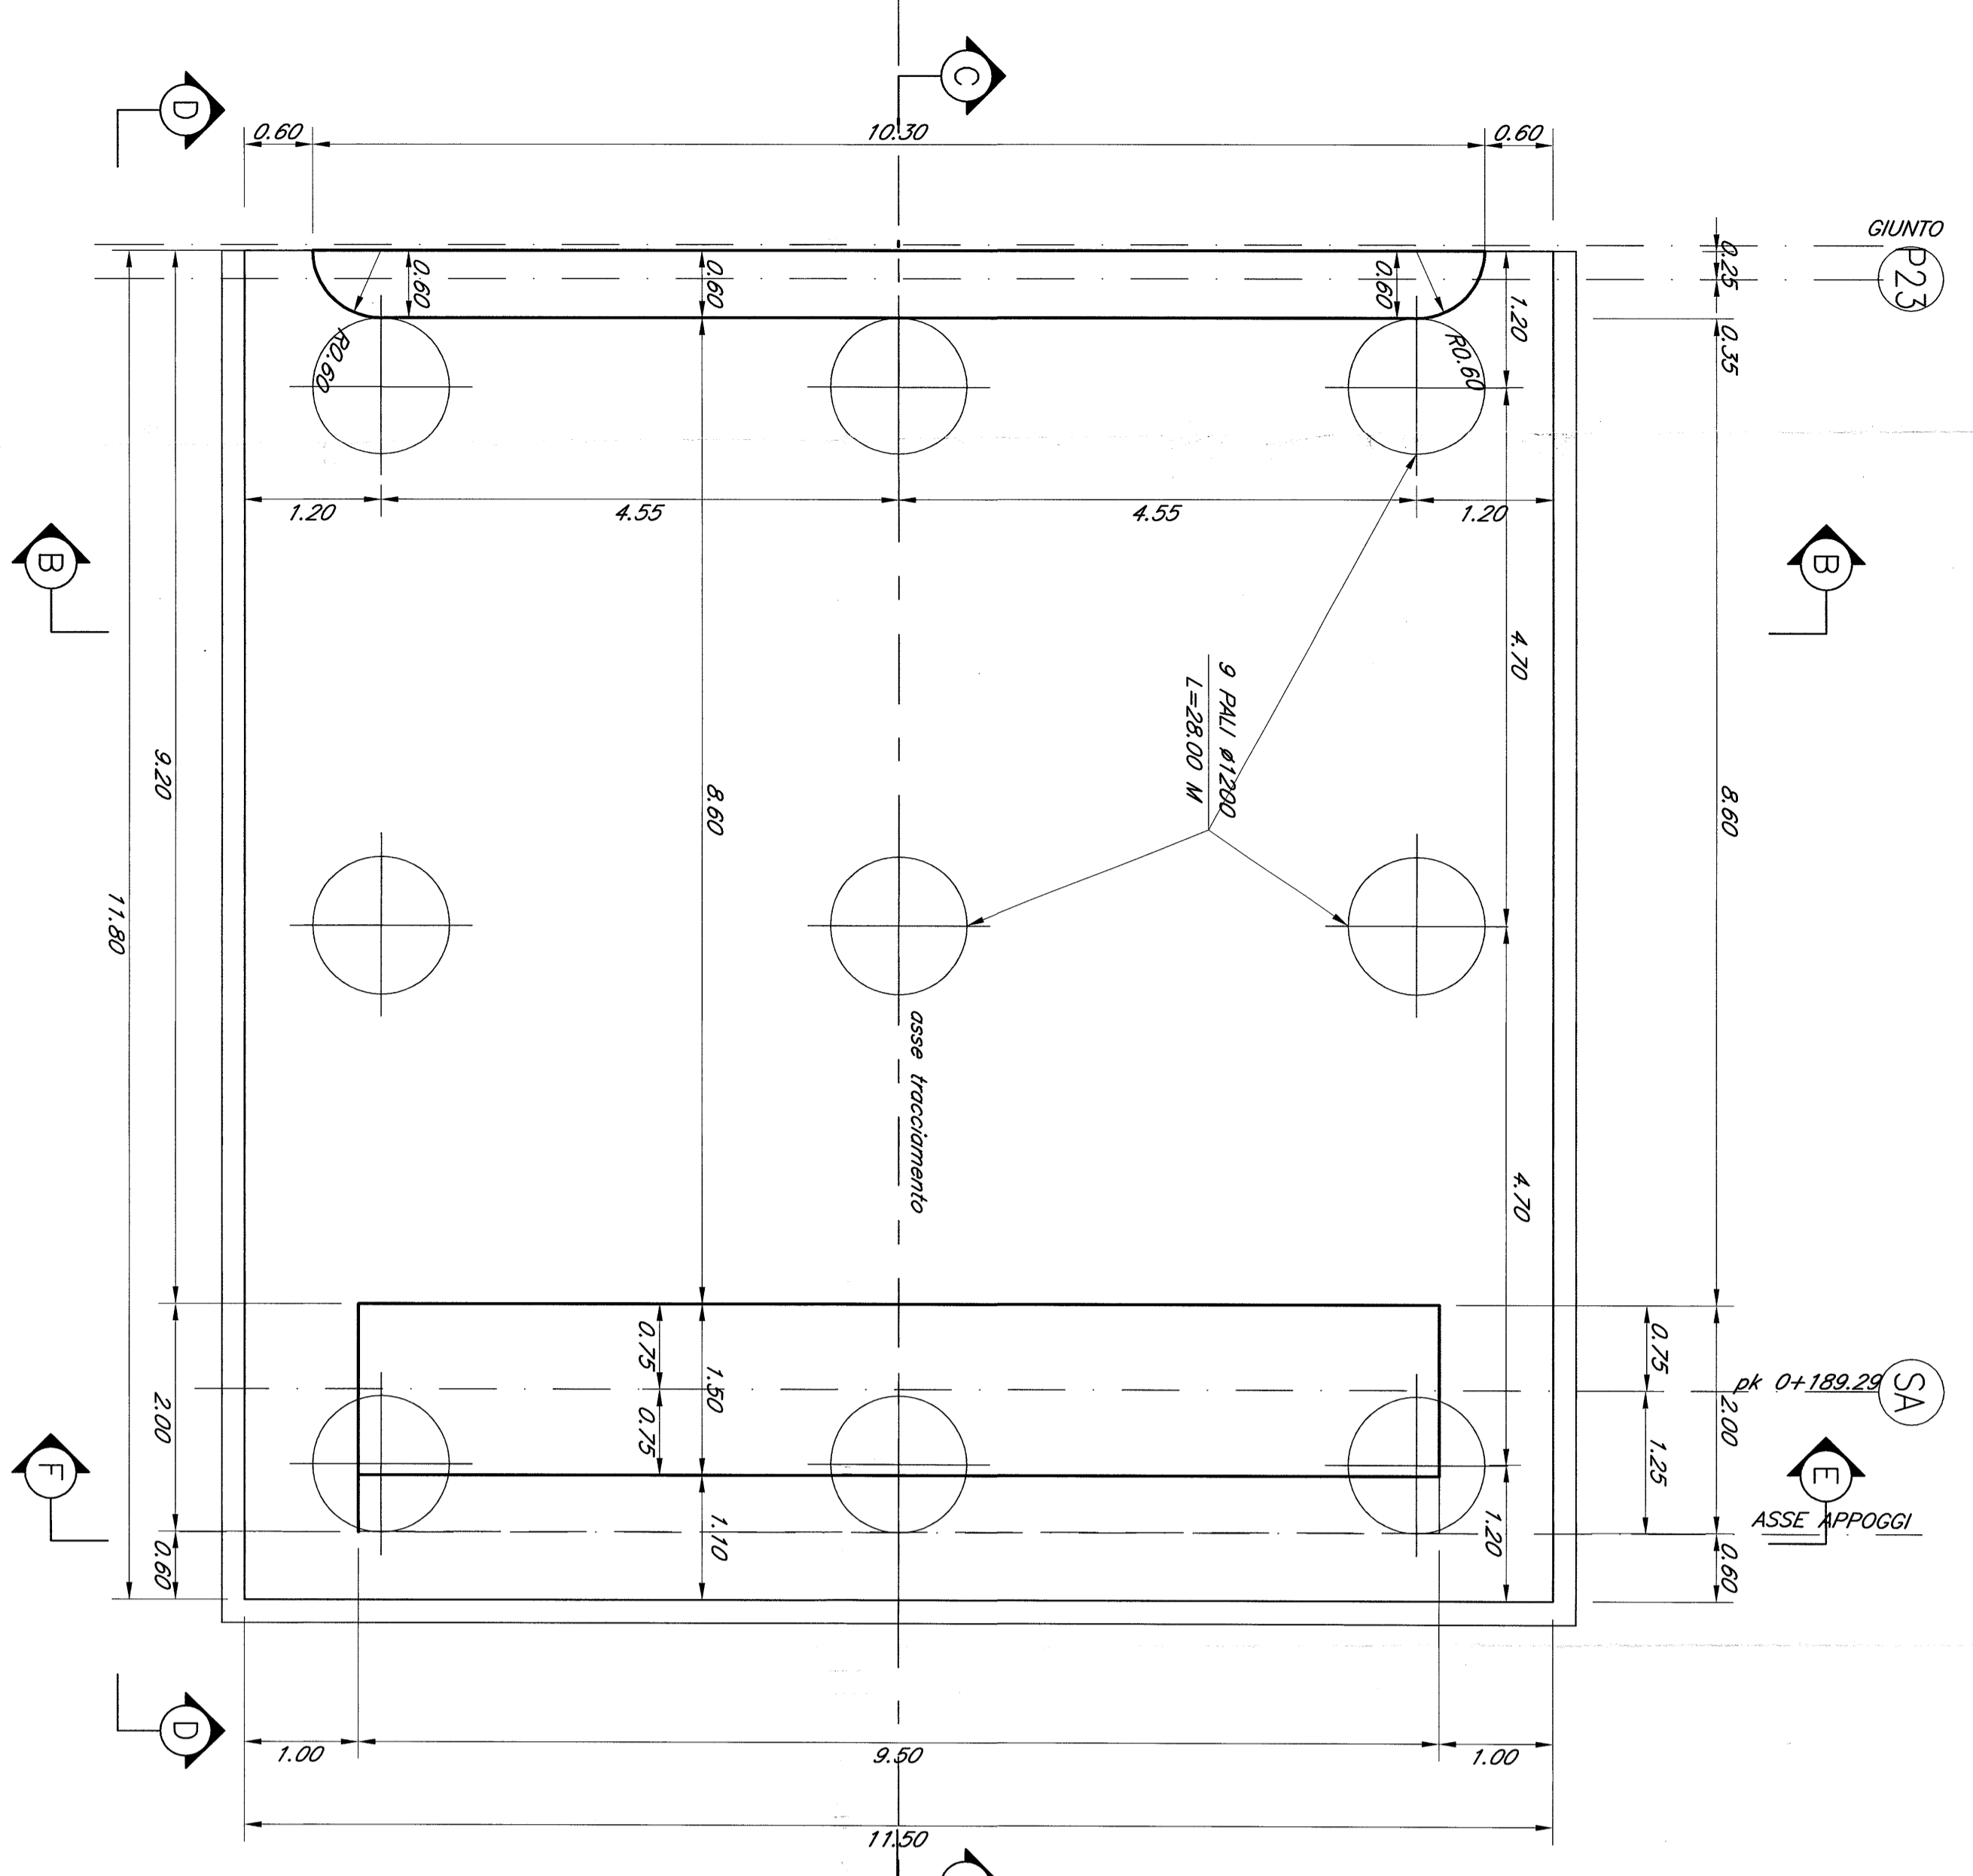


SEZIONE E-E
SCALA 1:50

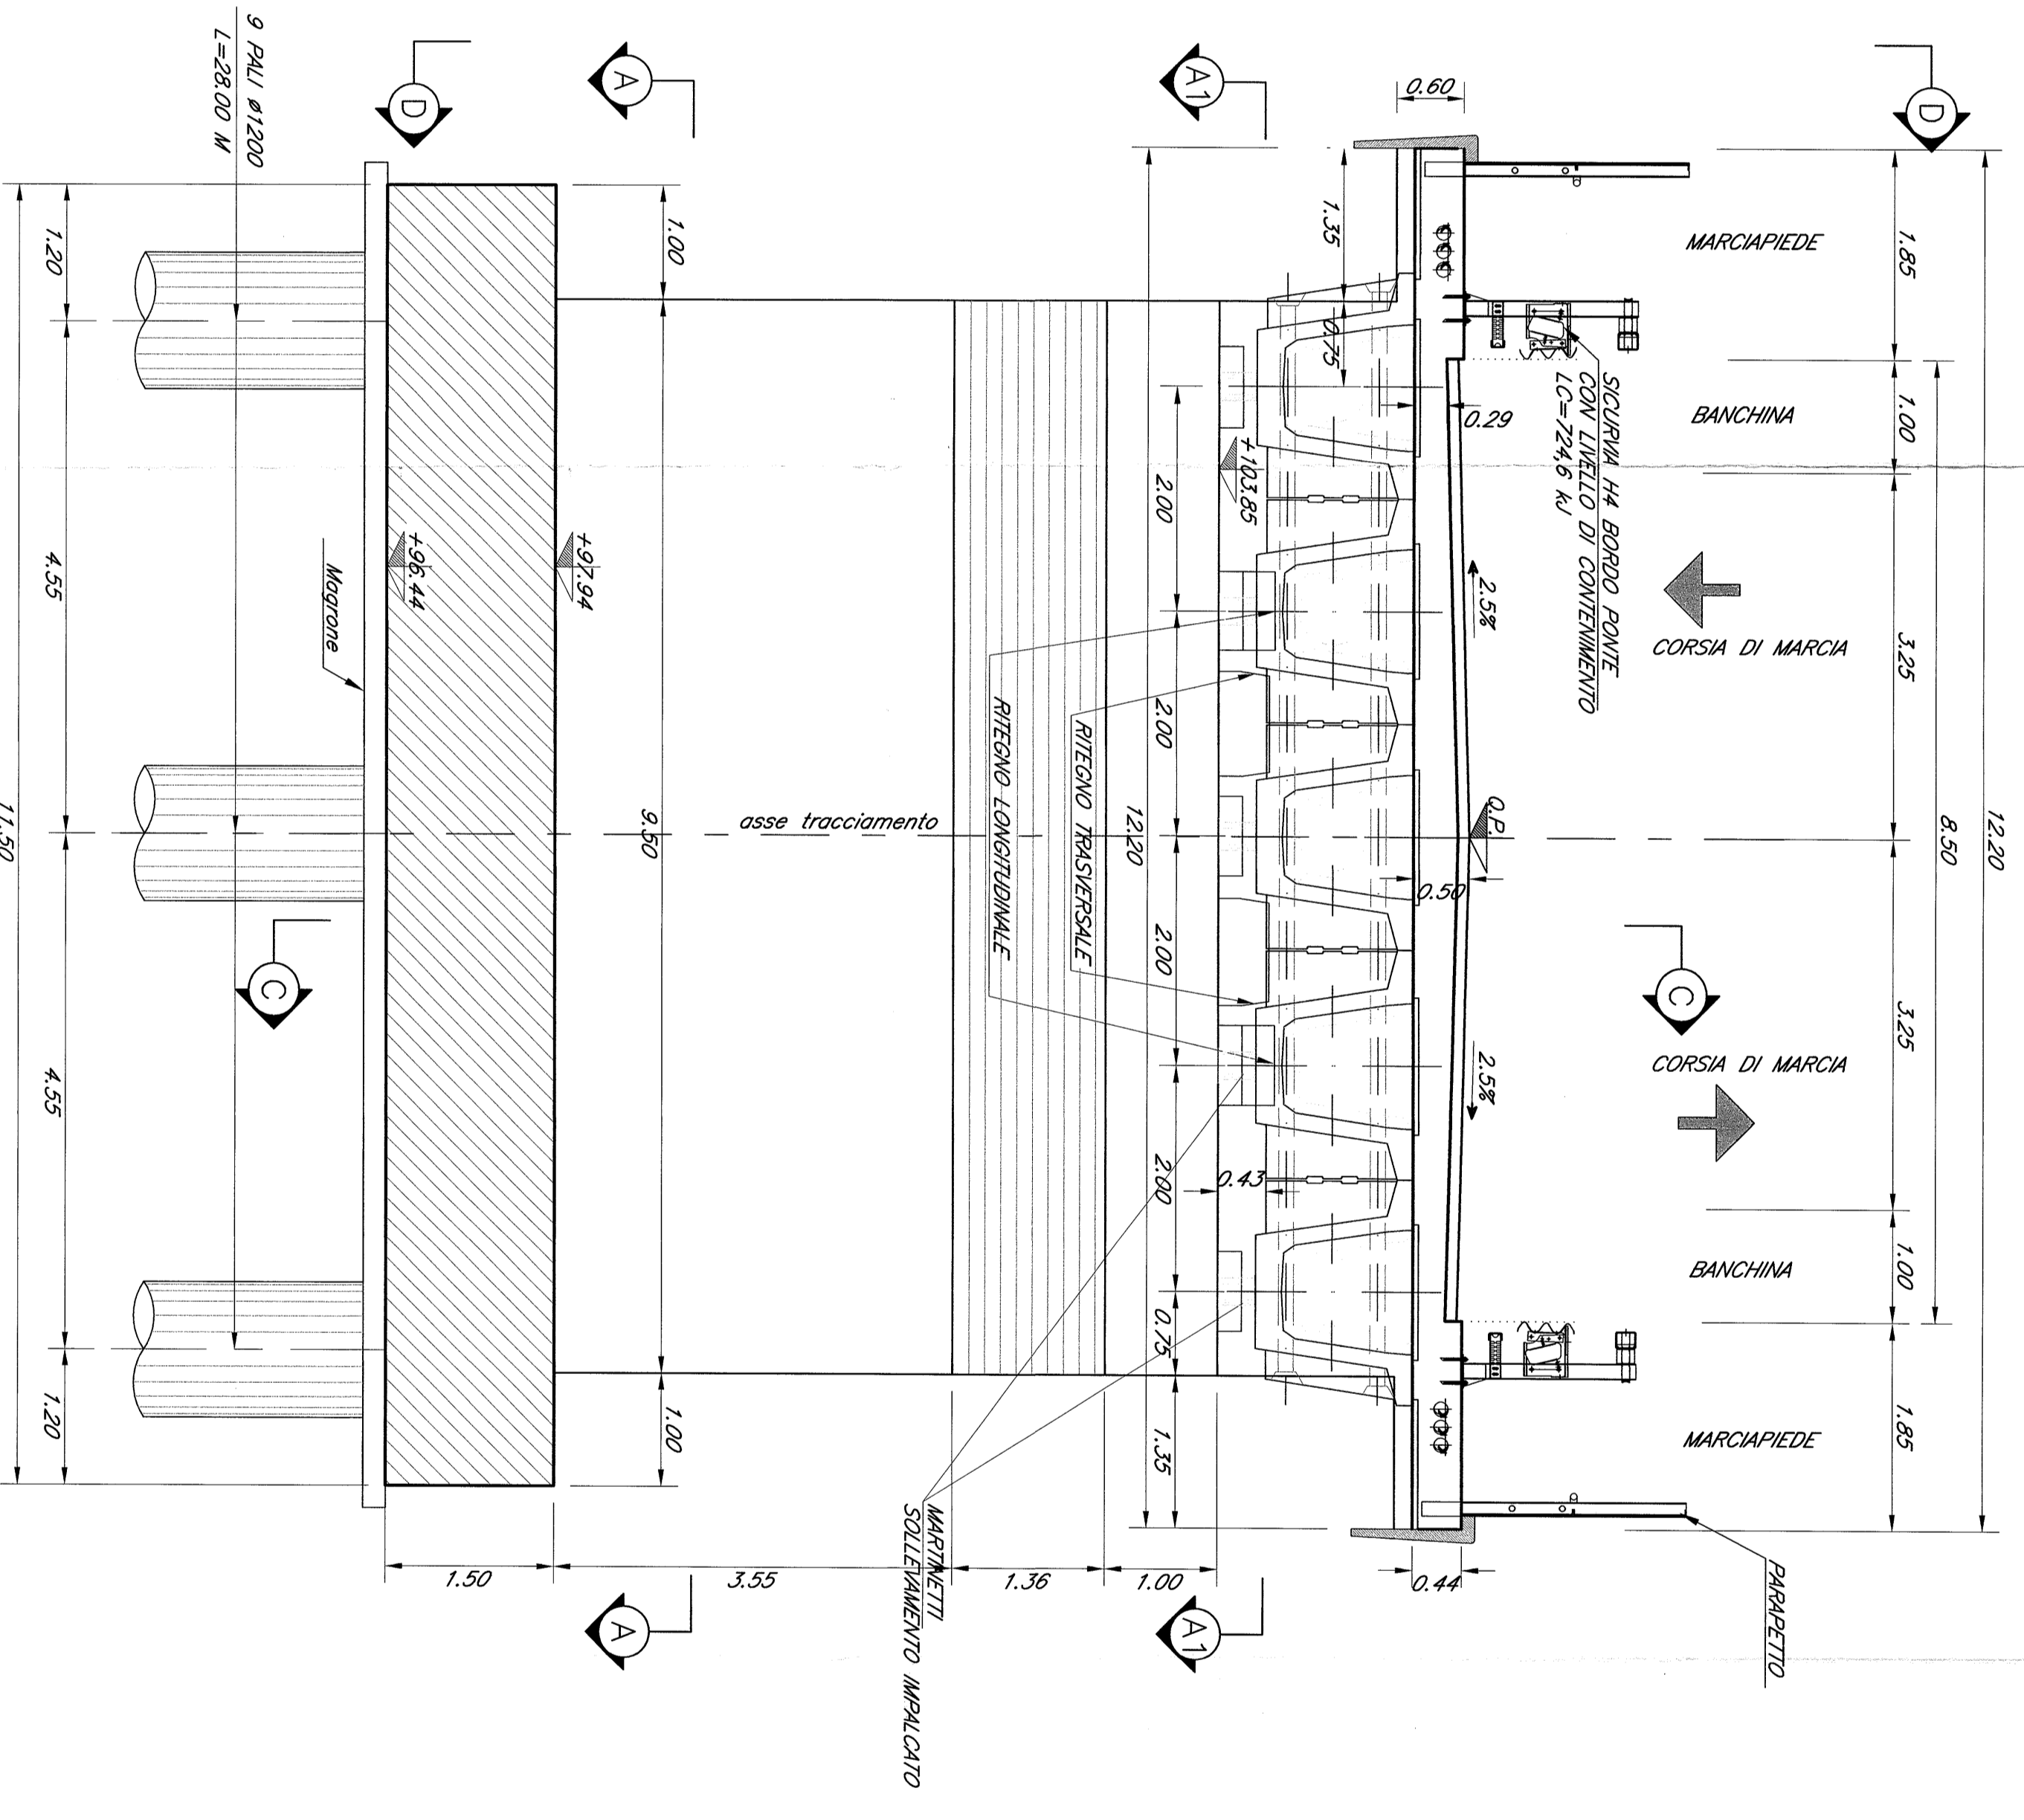


SEZIONE B-B
SCALA 1:50

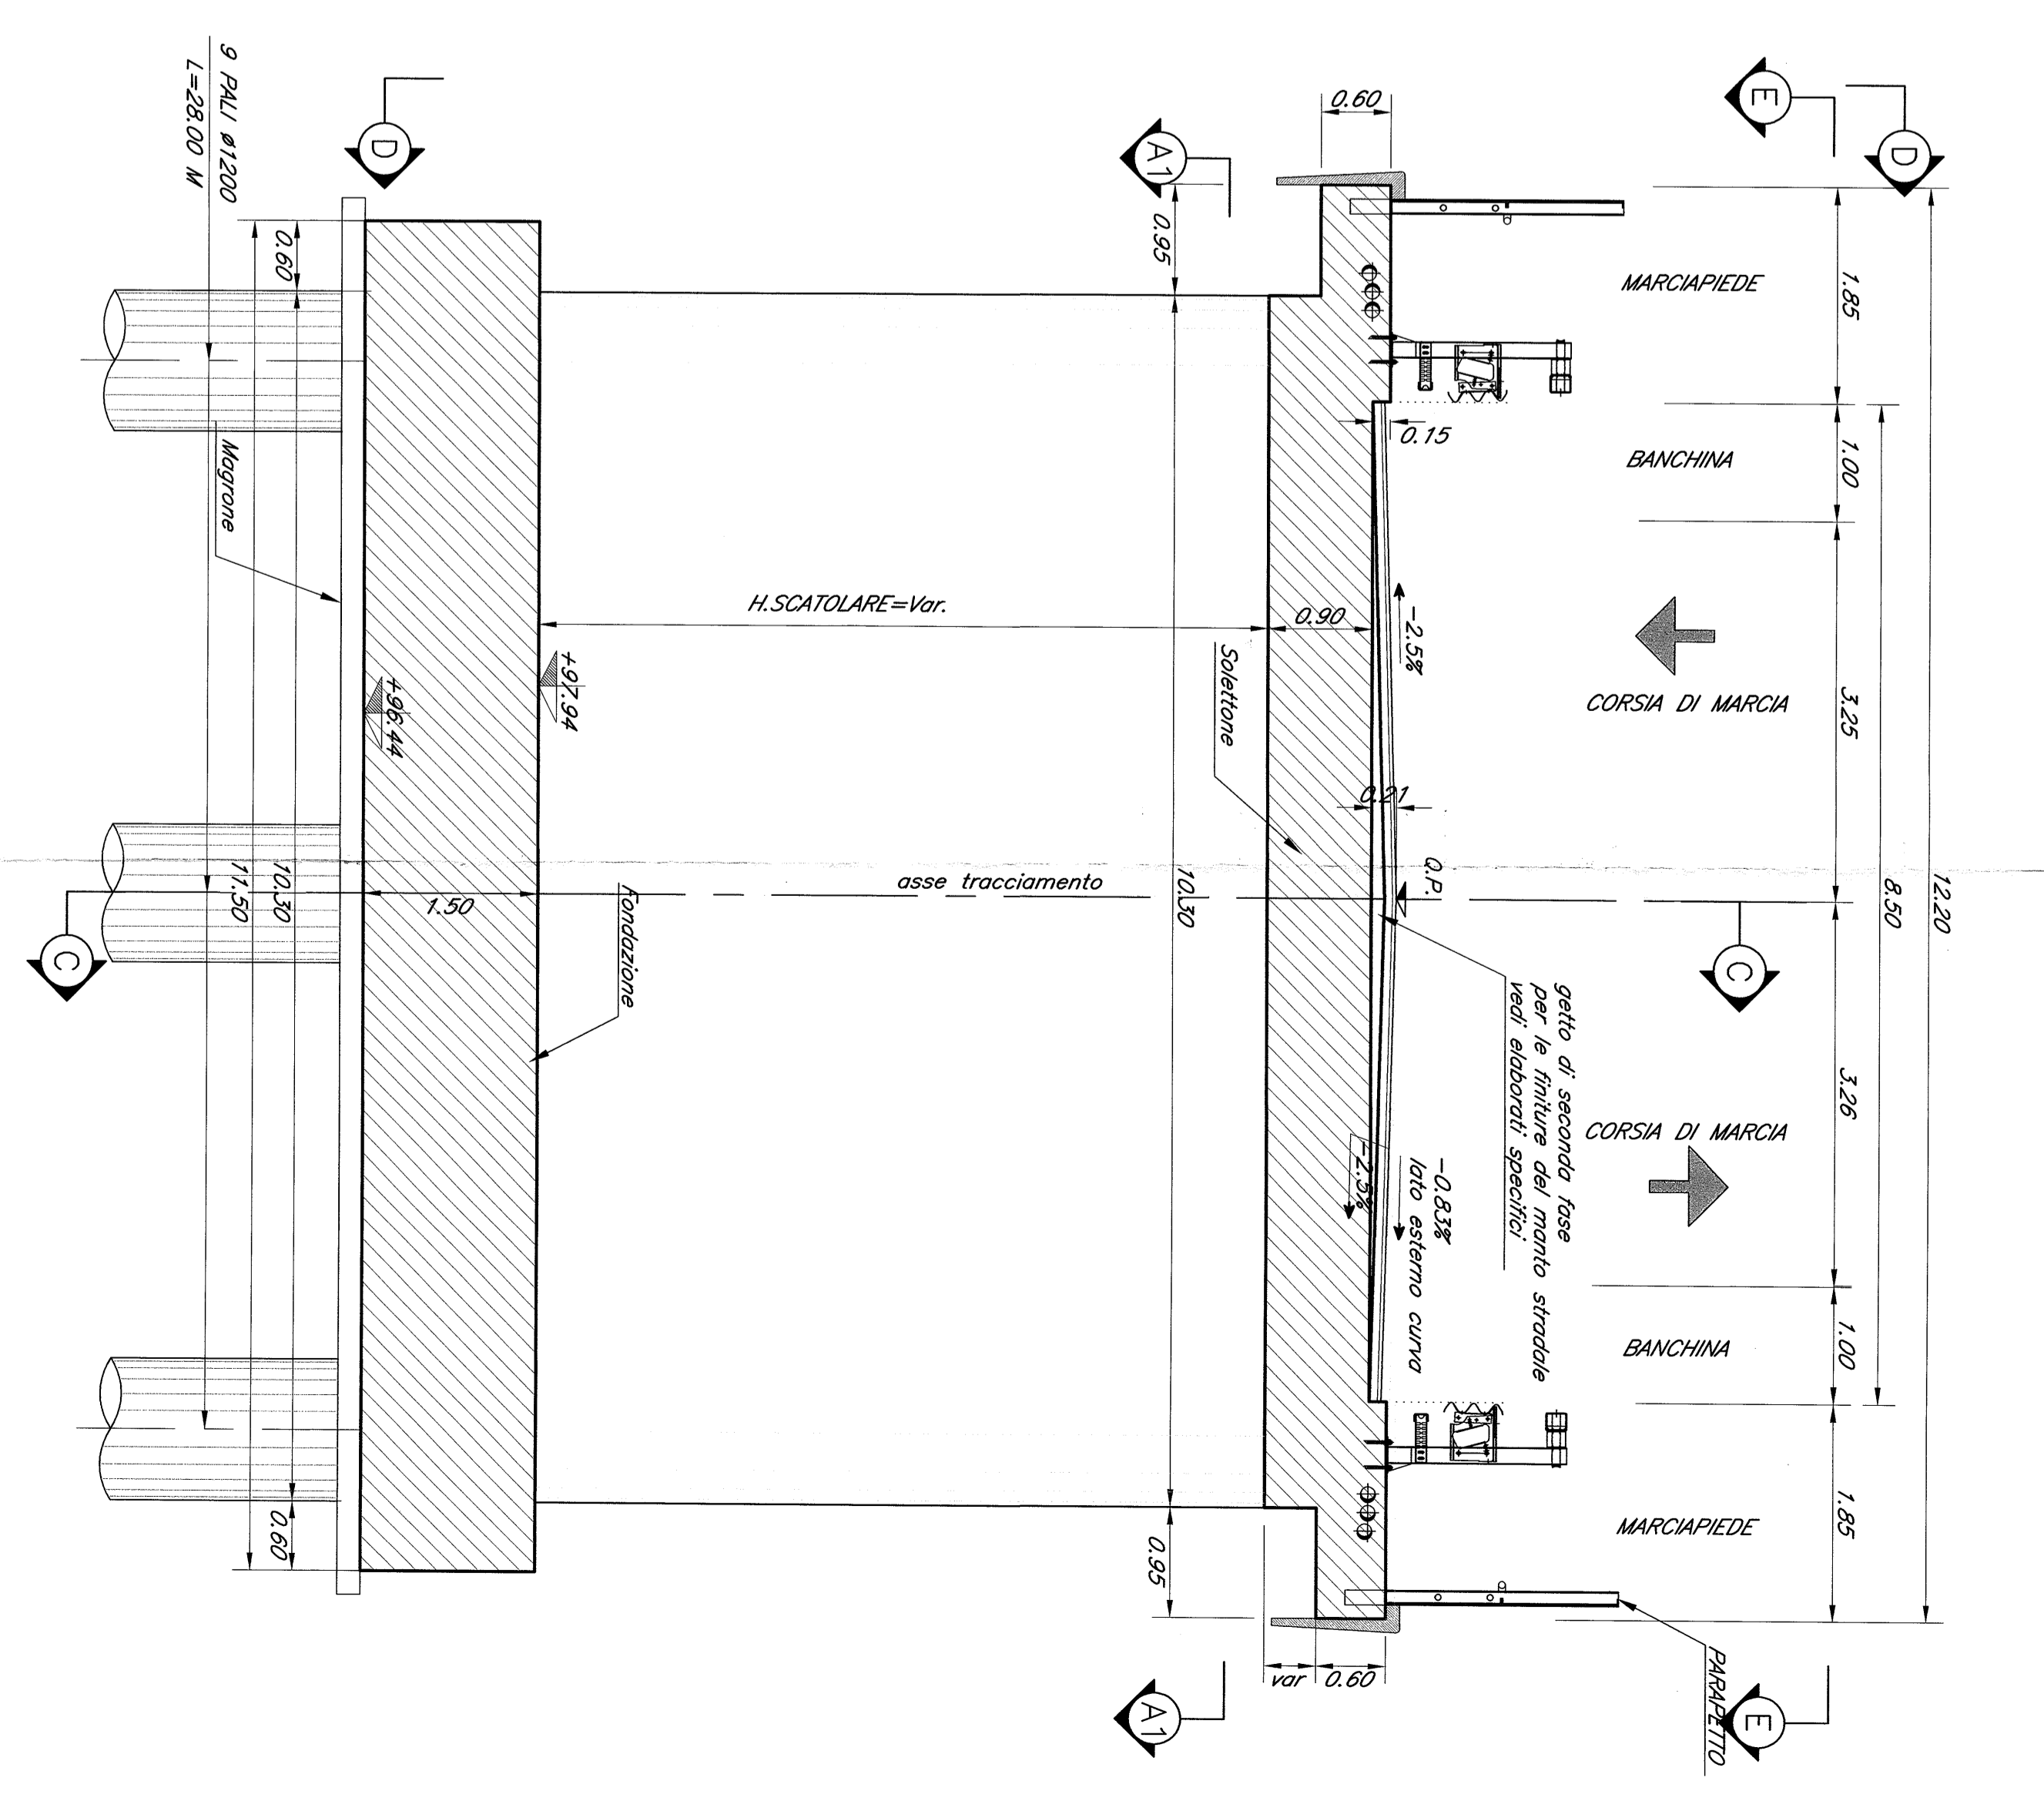


SEZIONE A1-A1
SCALA 1:50

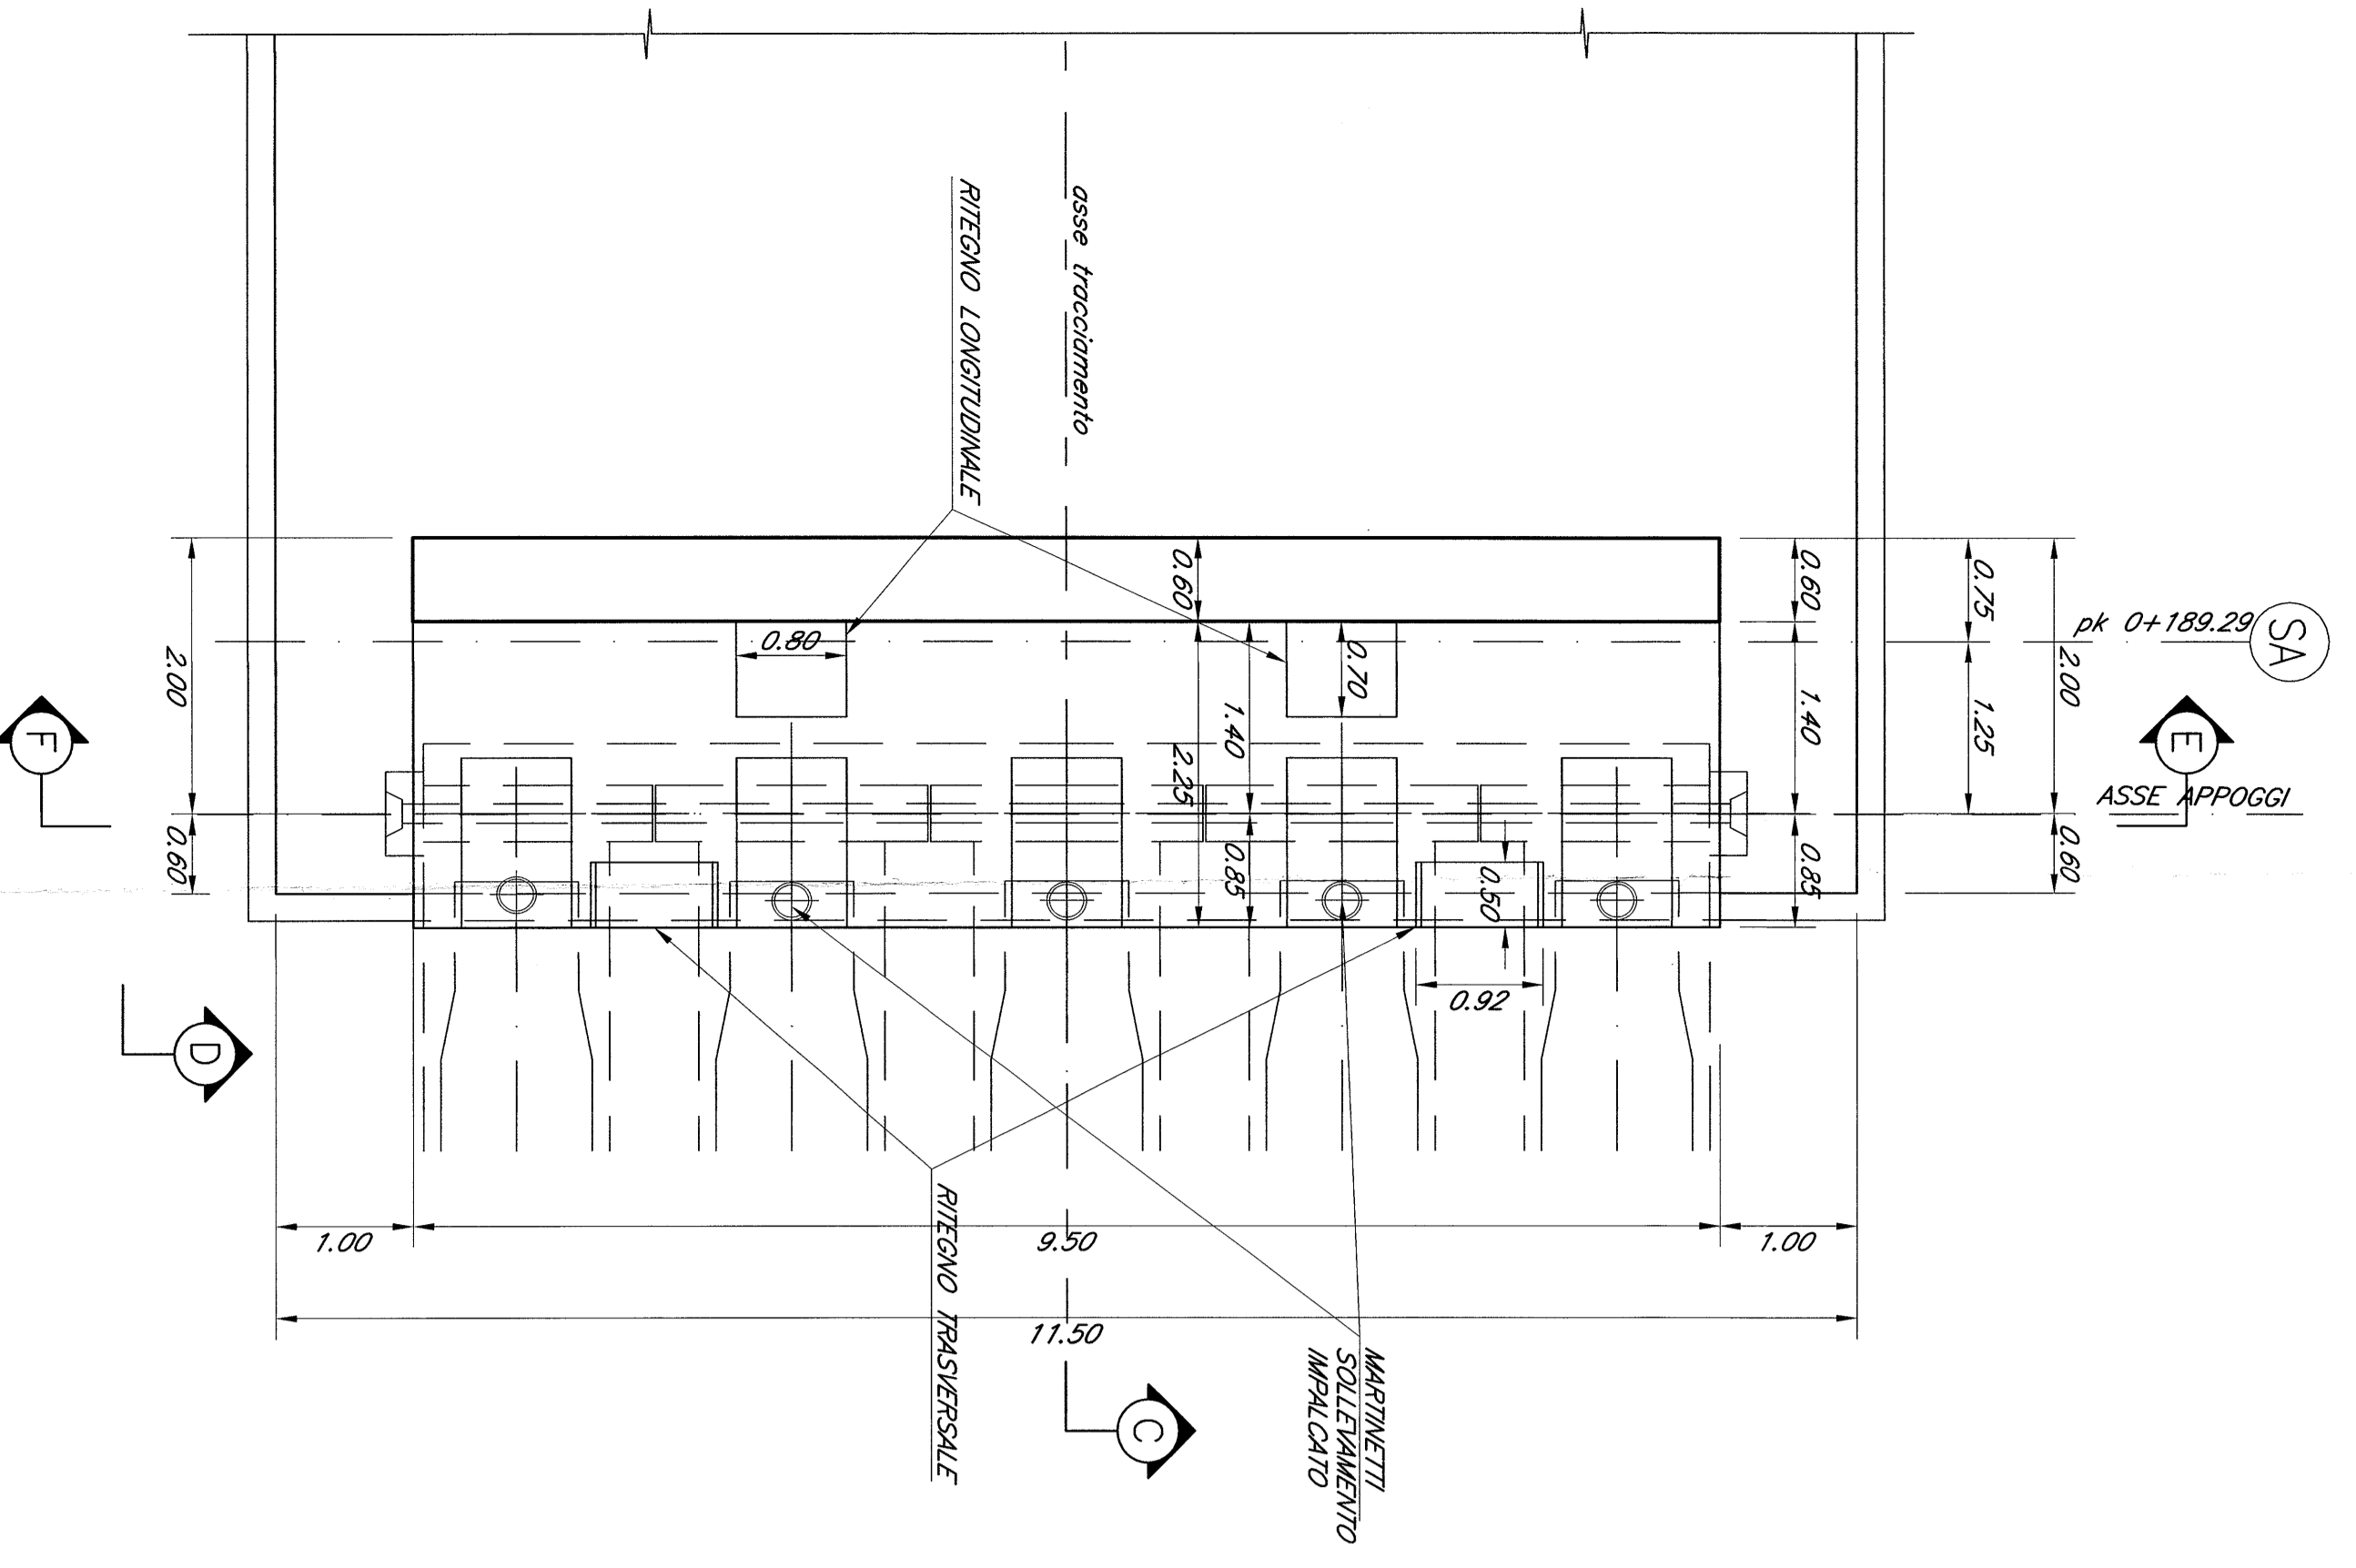

SEZIONE C-C
SCALA 1:50

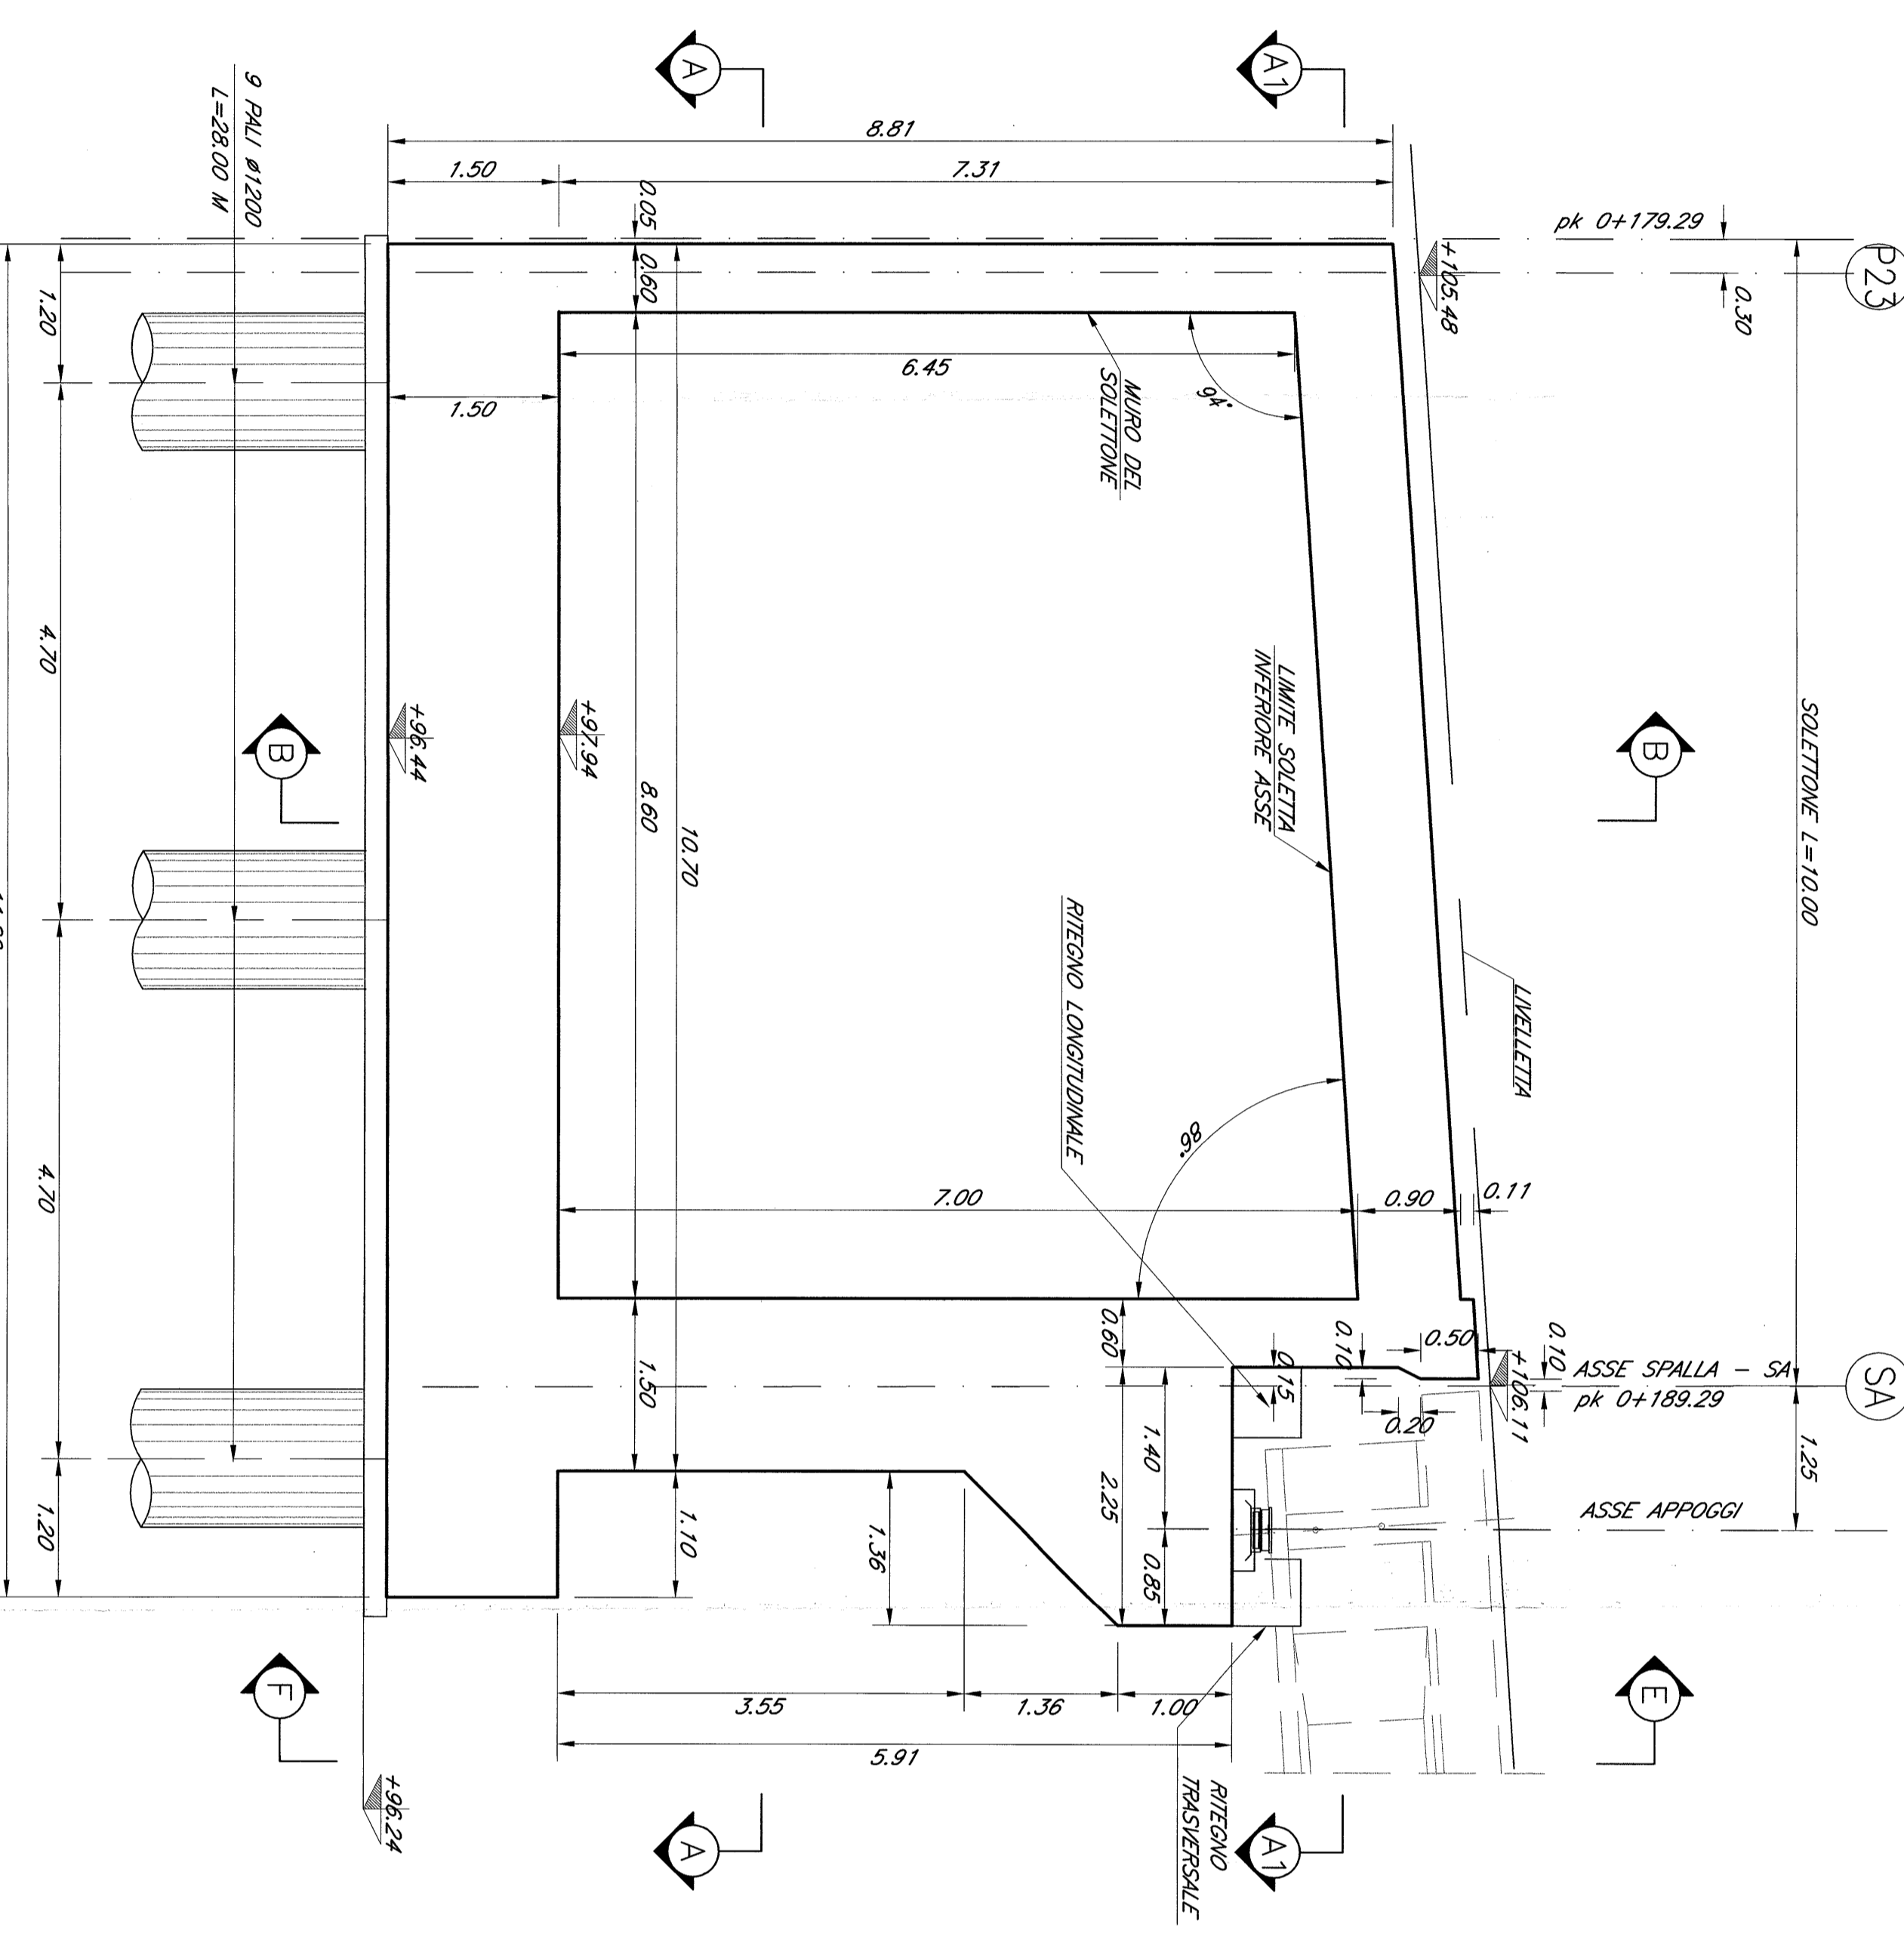

SEZIONE D-D
SCALA 1:50

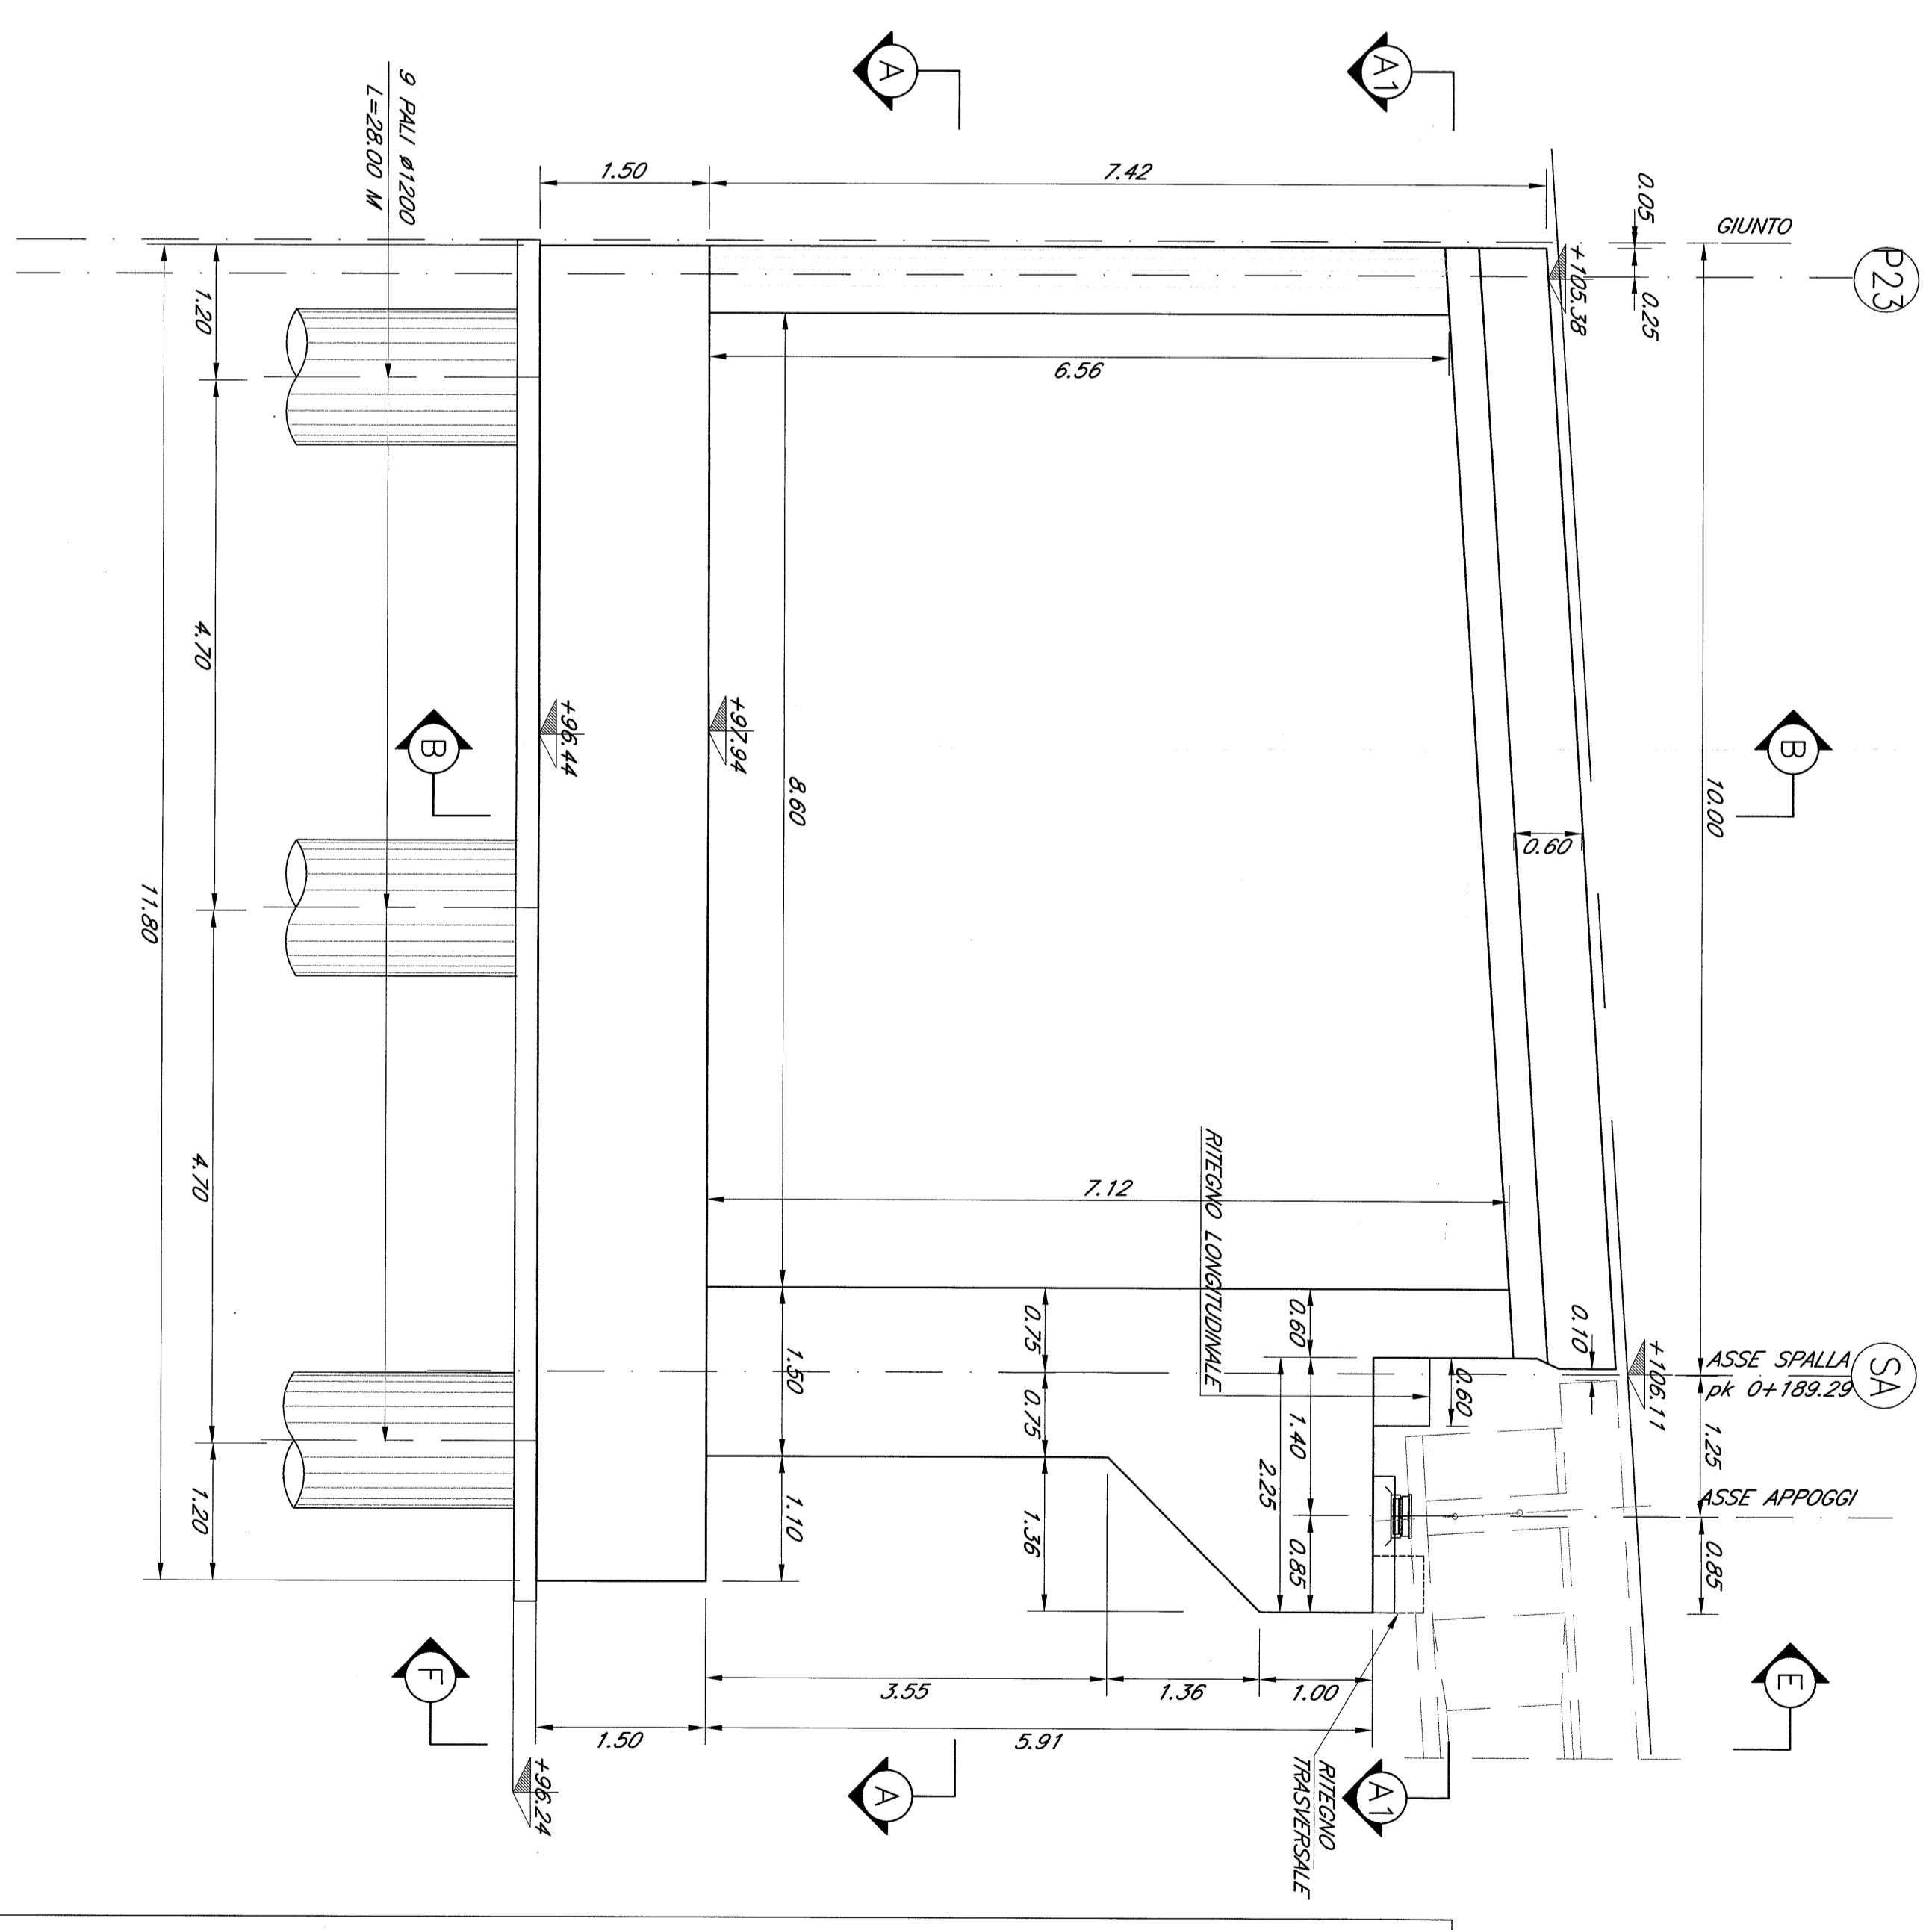

N.B. = Le progressive ferroviarie riportate sulle opere d'arte sono quelle storiche.

Le prescrizioni e le caratteristiche dei materiali e dei copertini e le incidenze sono riportate nell'elaborato 'tabella Materiali'.

COMITENTE: **SRP** **SRP** **SRP**

PROGETTAZIONE: **SRP** **SRP** **SRP**

CONTRATTO ISTITUZIONALE DI SVILUPPO PER LA REALIZZAZIONE DELLA DIRETTRICE FERROVIARIA NAPOLI-BARILEGHE-TARANTO U.O. STRUTTURE

PROGETTO DEFINITIVO

LINEA POTENZA-FOGGIA - AMMODERNAMENTO SOTTOPROGETTO 2 - ELETRIFICAZIONE, RETTIFICHE DI TRACCIATO, SOTTOPRESSIONE P.L. E CONSOLIDAMENTO SEDE LOTTO 2 - RETTIFICHE DI TRACCIATO, SOTTOPRESSIONE P.L. E CONSOLIDAMENTO SEDE

1003_KM.17+450
Cantieristica Spalla A

SCALA: 1:50

Rev.	Descrizione	Modulo	Data	Verificato	Data	Approvato	Data	Autore/Disegnato
A

CONMESSA LOTTO FASE ENTE TIPO DOC. OPERAZIONALE PROG. REV.

1 | 0 | X | 0 | 2 | 0 | 9 | B | B | 1 | 0 | 3 | 0 | 0 | 0 | 0 | 1 | A

PROGETTO: 12.198