




PANTIA IMPALCATO
Scala 1:200

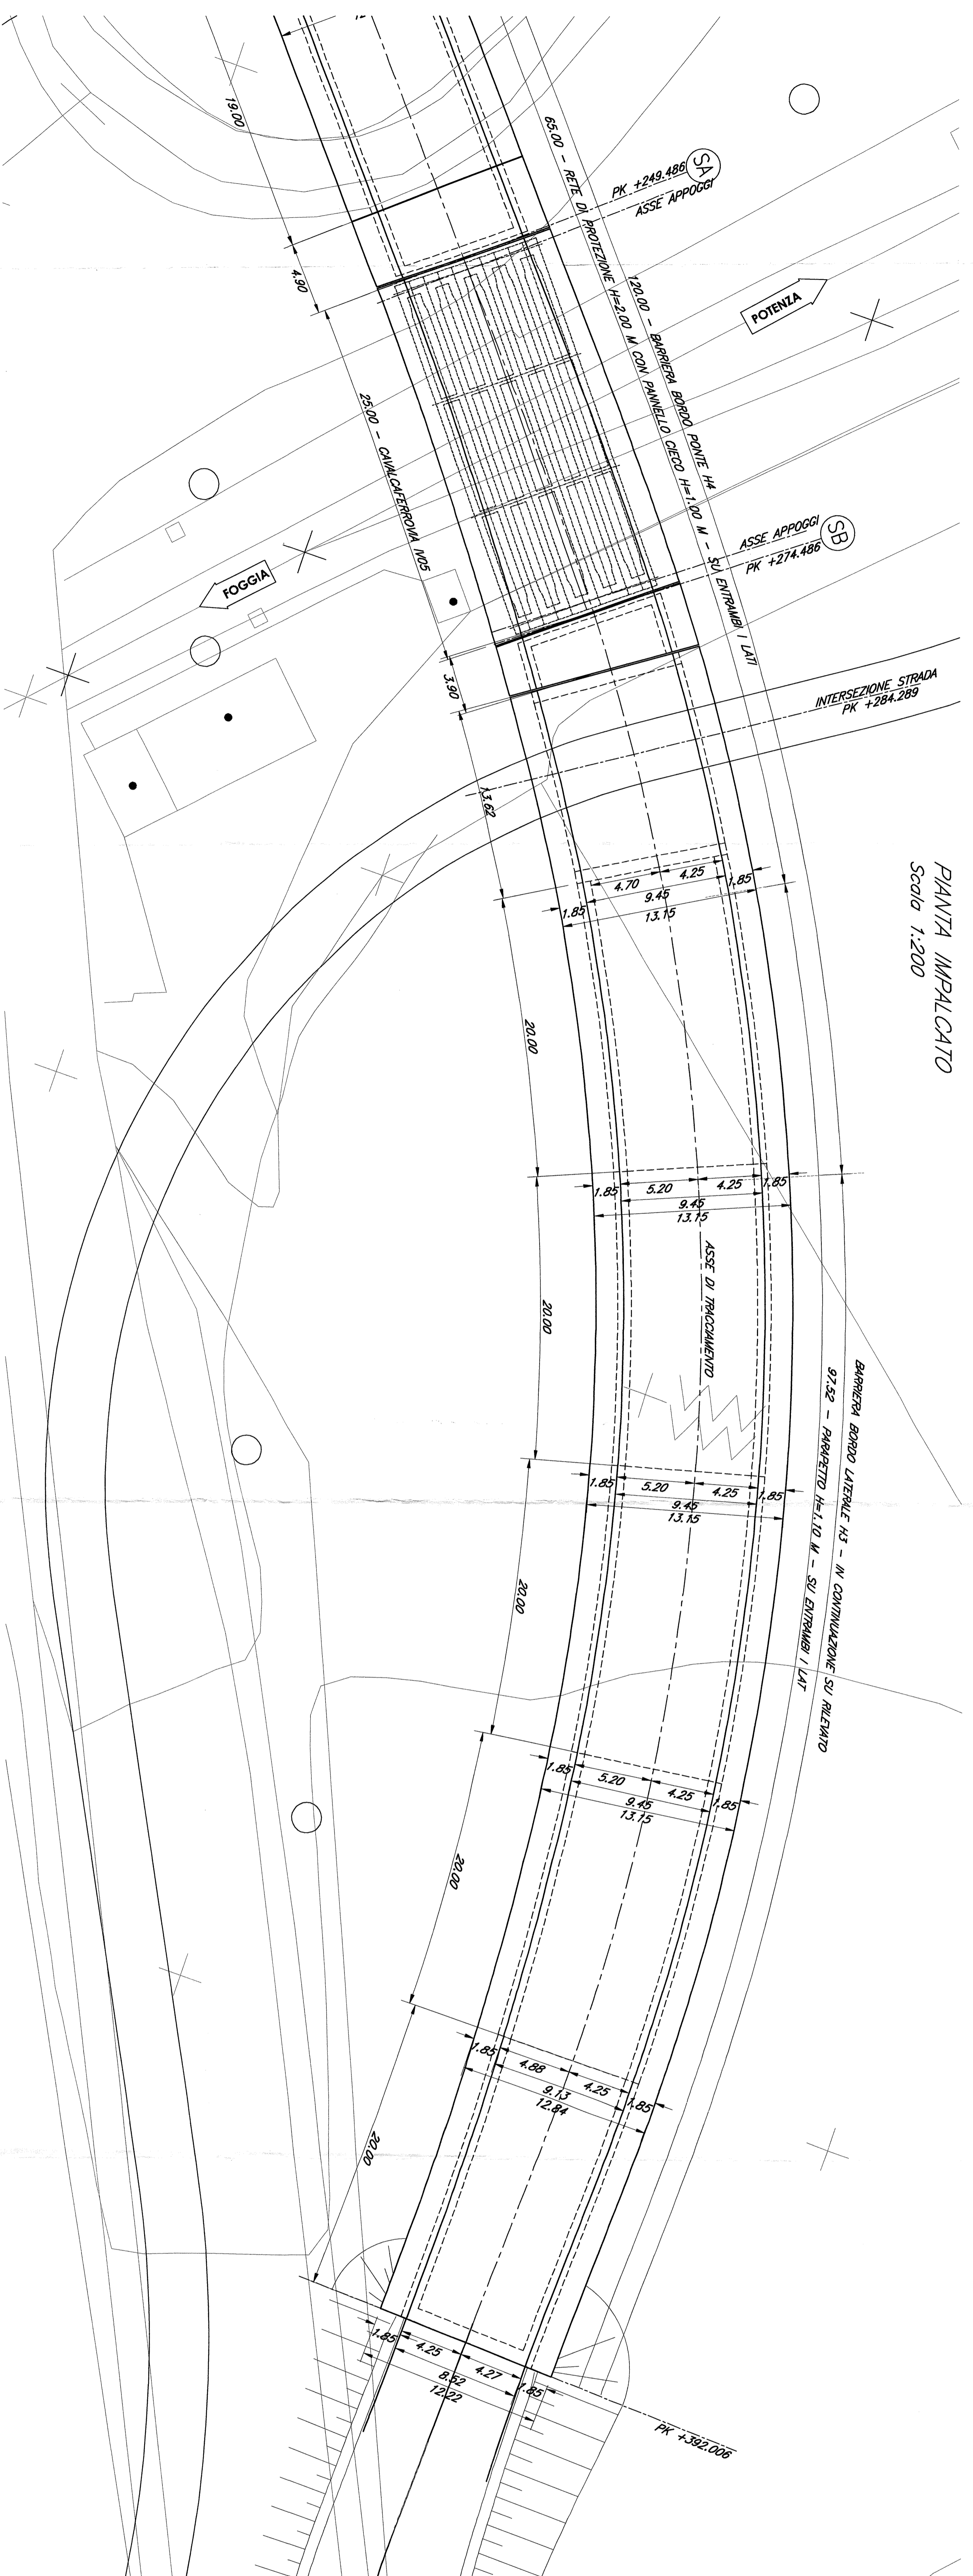


PROSPETTO LONGITUDINALE
Scala 1:200

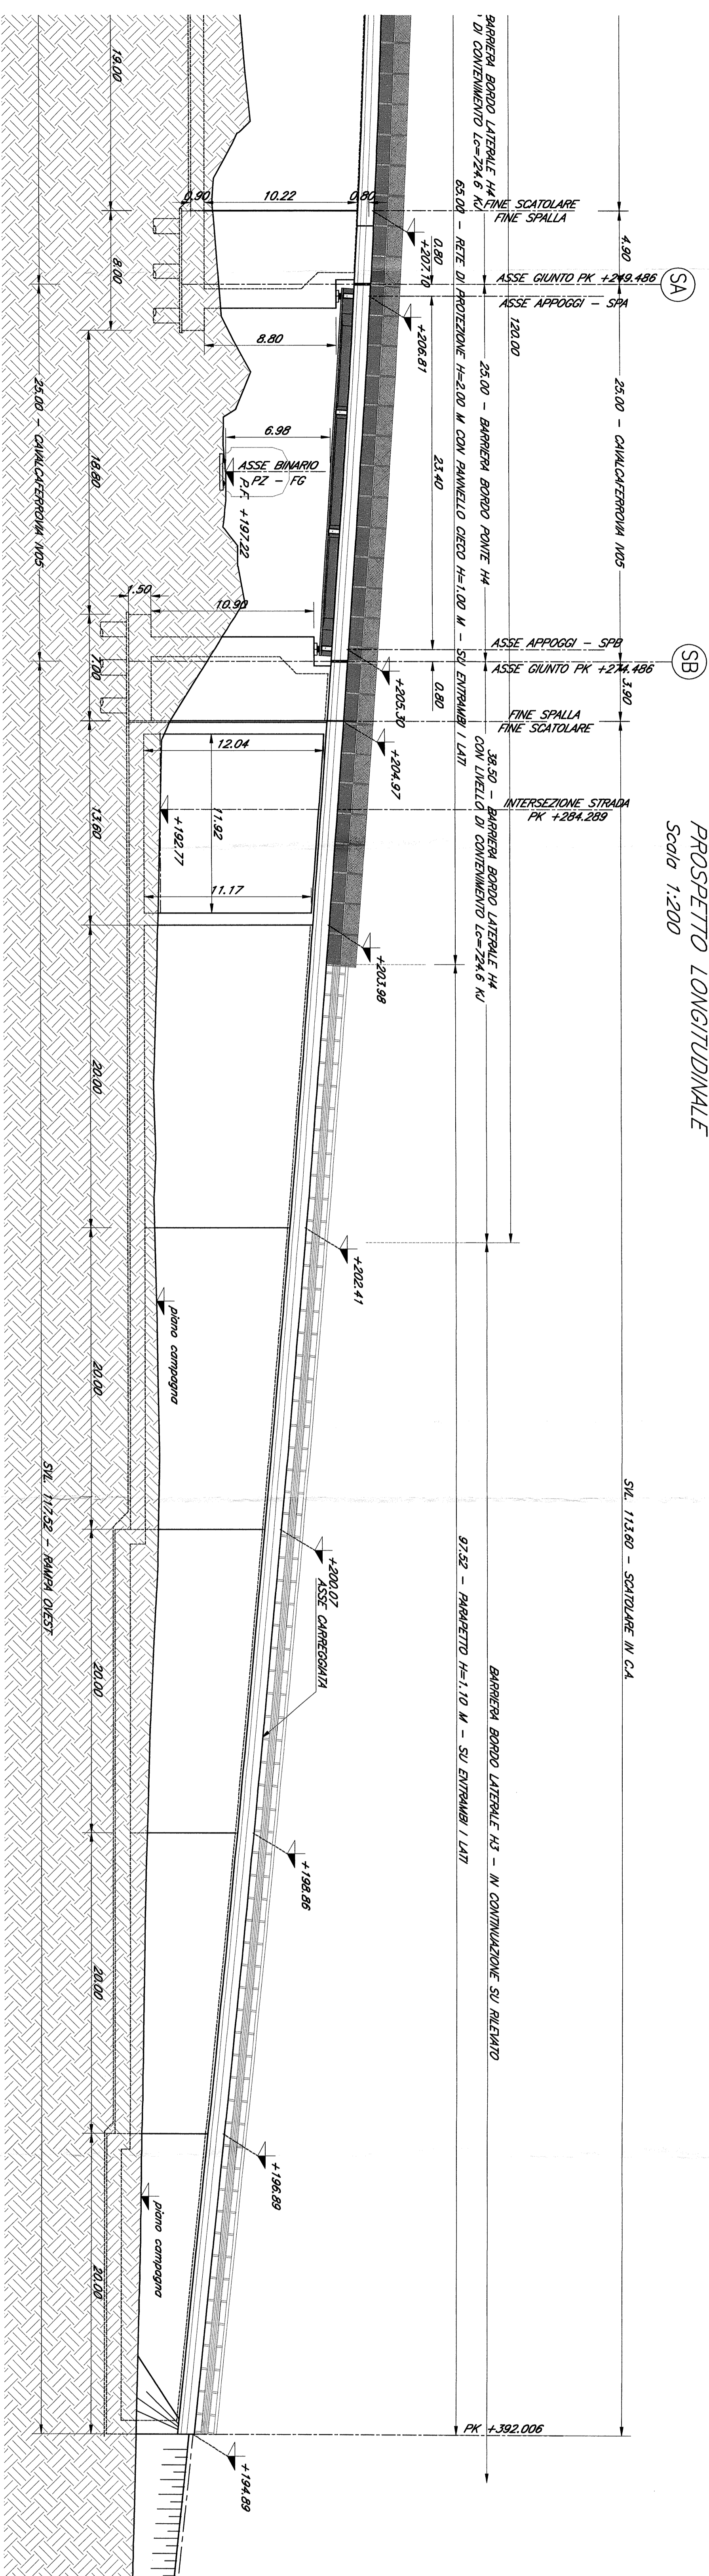

SEZIONE TRASVERSALE IMPALCATO
Scala 1:50

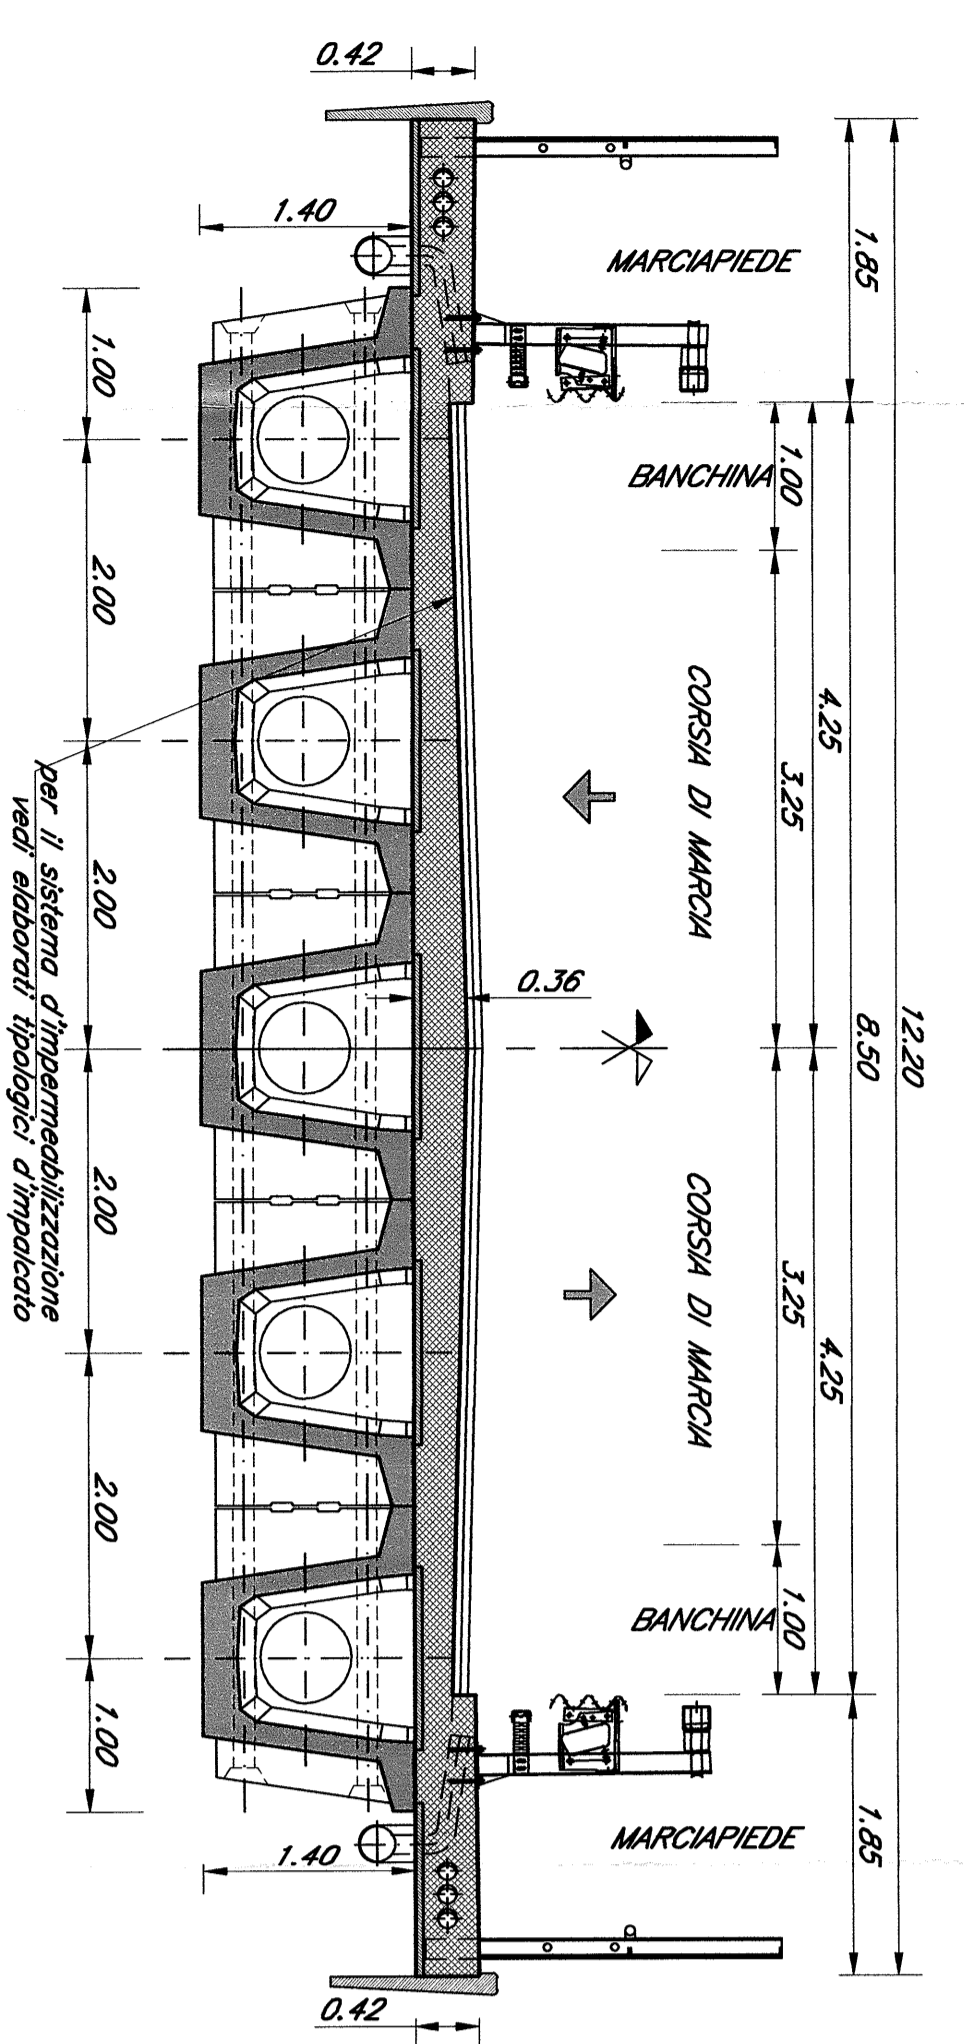

SEZIONE TRASVERSALE SCATOLARE
Scala 1:50

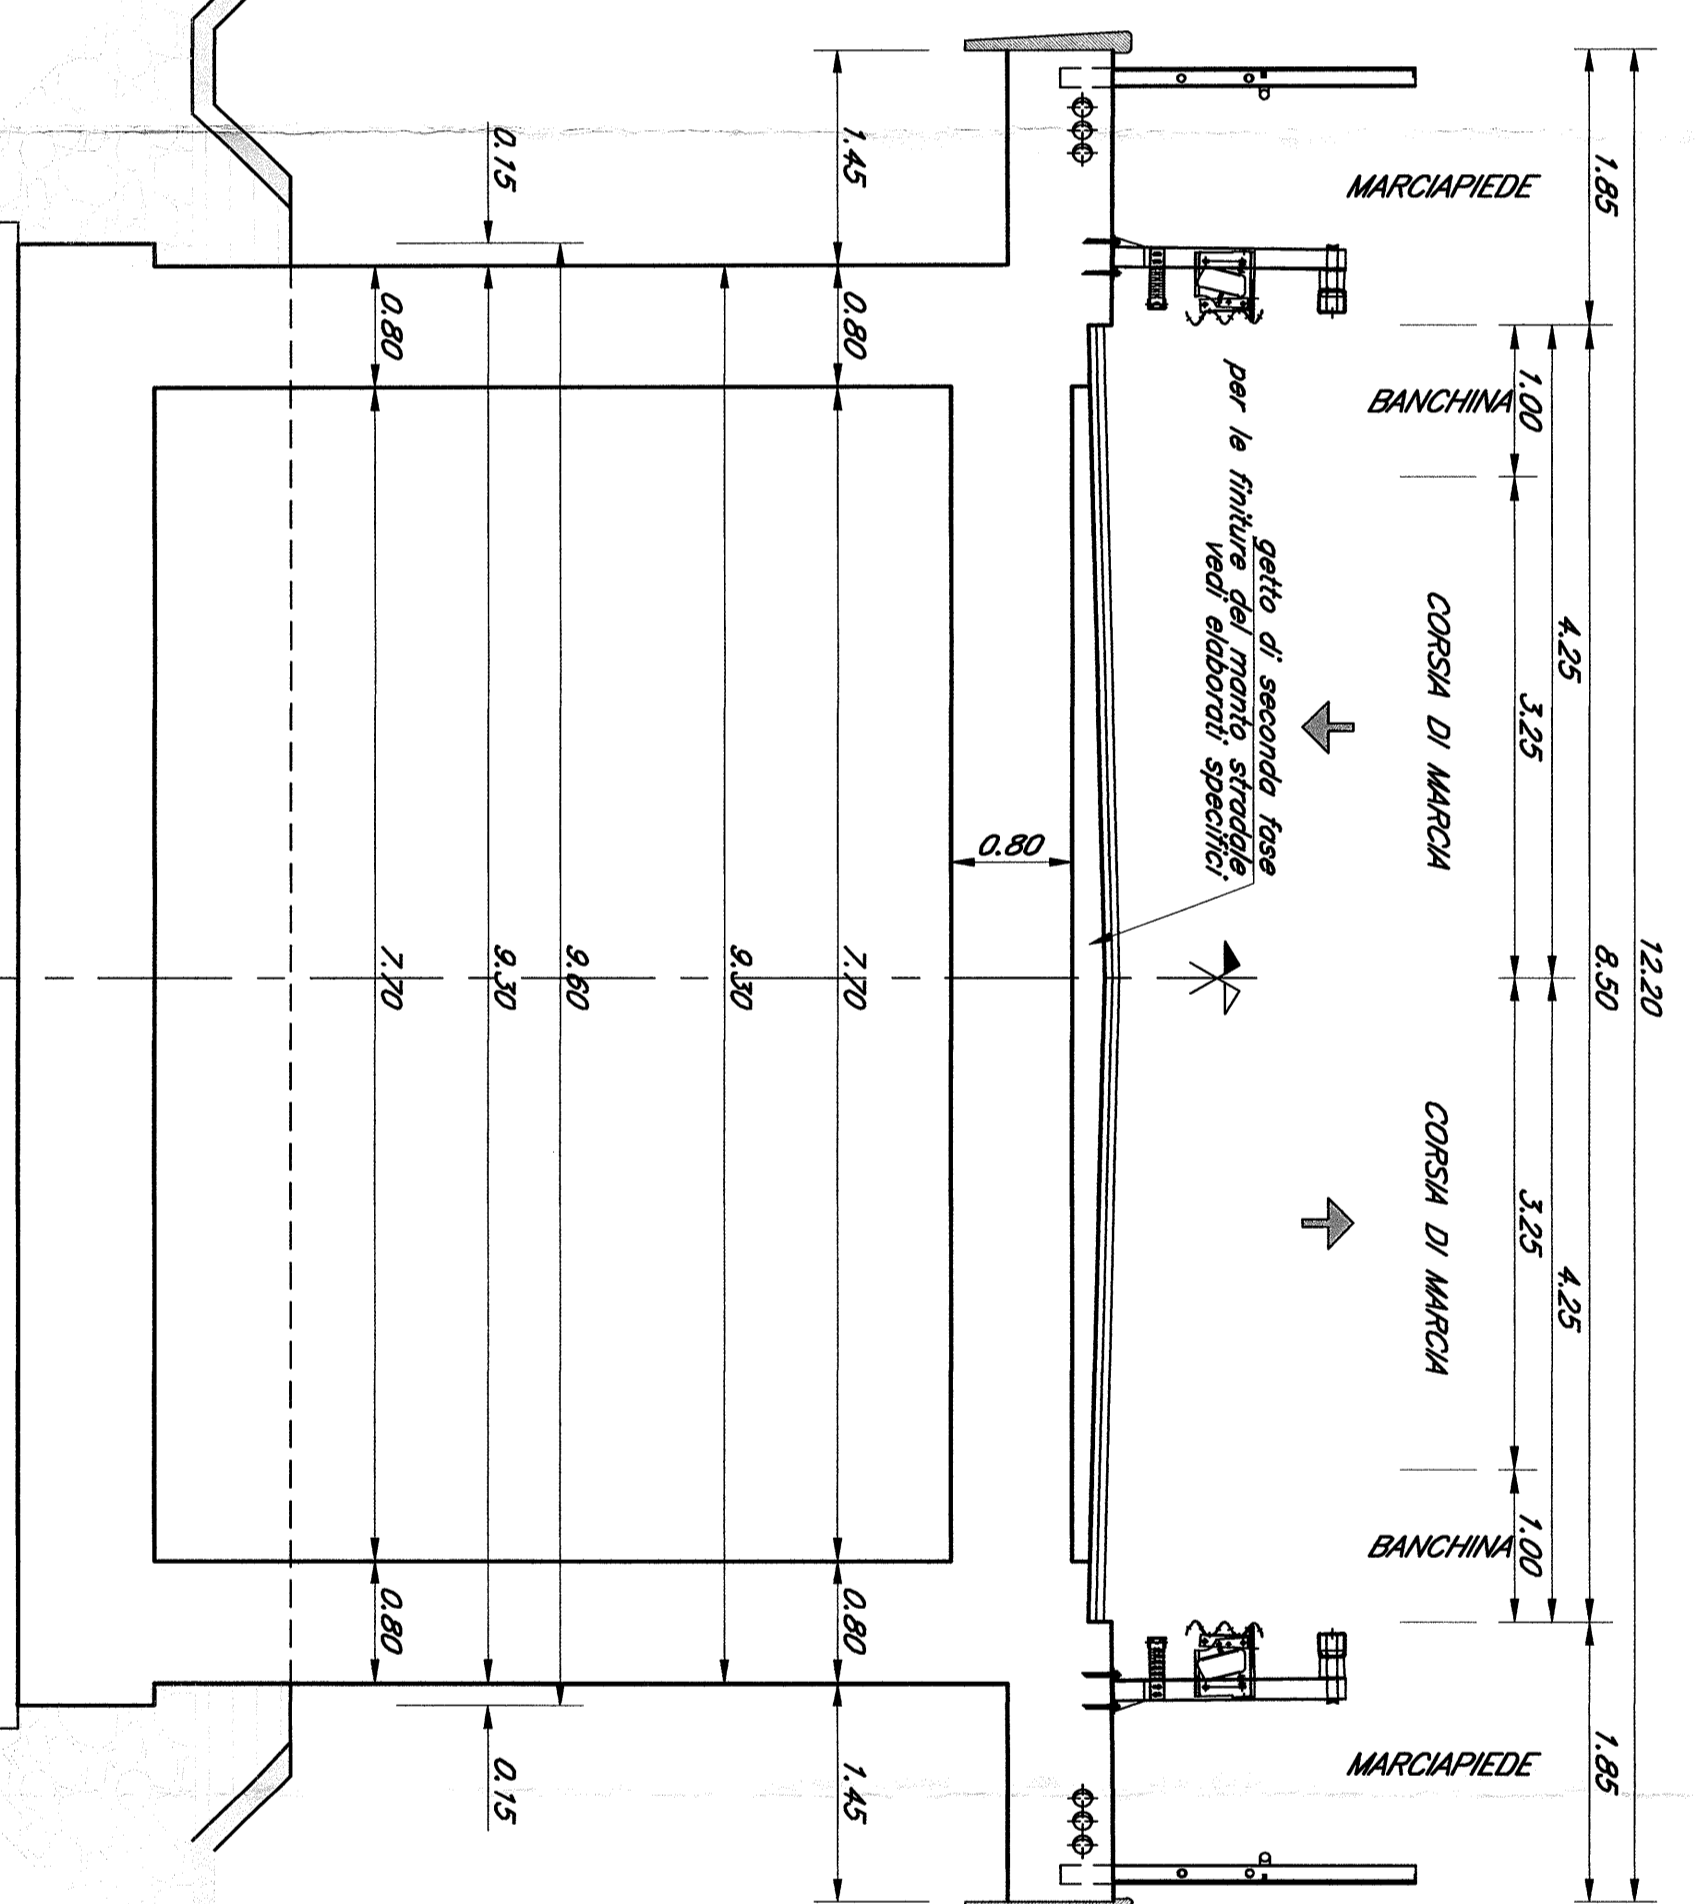

N.B. = Le progressive ferroviarie riportate sulle opere d'arte sono quelle storiche.

Le prescrizioni e le caratteristiche dei materiali e dei copertoni e le incidenze sono riportate nell'elaborato Tabella Materiali.

COMITENTE
SAFI
SOCIETA' PER AZIONI
SISTEMI FERROVIARI ITALIANI

PROGETTO DEFINITIVO
LINEA POTENZA-FOGGIA - AMMODERNAMENTO SOTTOPROGETTO 2 - ELETTRIFICAZIONE, RETTIFICHE DI TRACCIATO, SOTTOPRESSIONE P.L. E CONSOLIDAMENTO SEDE

LOTTO 2 - RETTIFICHE DI TRACCIATO, SOTTOPRESSIONE P.L. E CONSOLIDAMENTO SEDE

PROGETTO DEFINITIVO
LINEA POTENZA-FOGGIA - AMMODERNAMENTO SOTTOPROGETTO 2 - ELETTRIFICAZIONE, RETTIFICHE DI TRACCIATO, SOTTOPRESSIONE P.L. E CONSOLIDAMENTO SEDE

COMMESSA	LOTTO FASE	ENTE	PRODOTTORE	PRODOTTORE	PRODOTTORE
LA0X	02	09	P9	IVV500	004
REV.	Descrizione	Modulo	Data	Verificato	Data
A