





PROSPETTO LONGITUDINALE
Scala 1:200

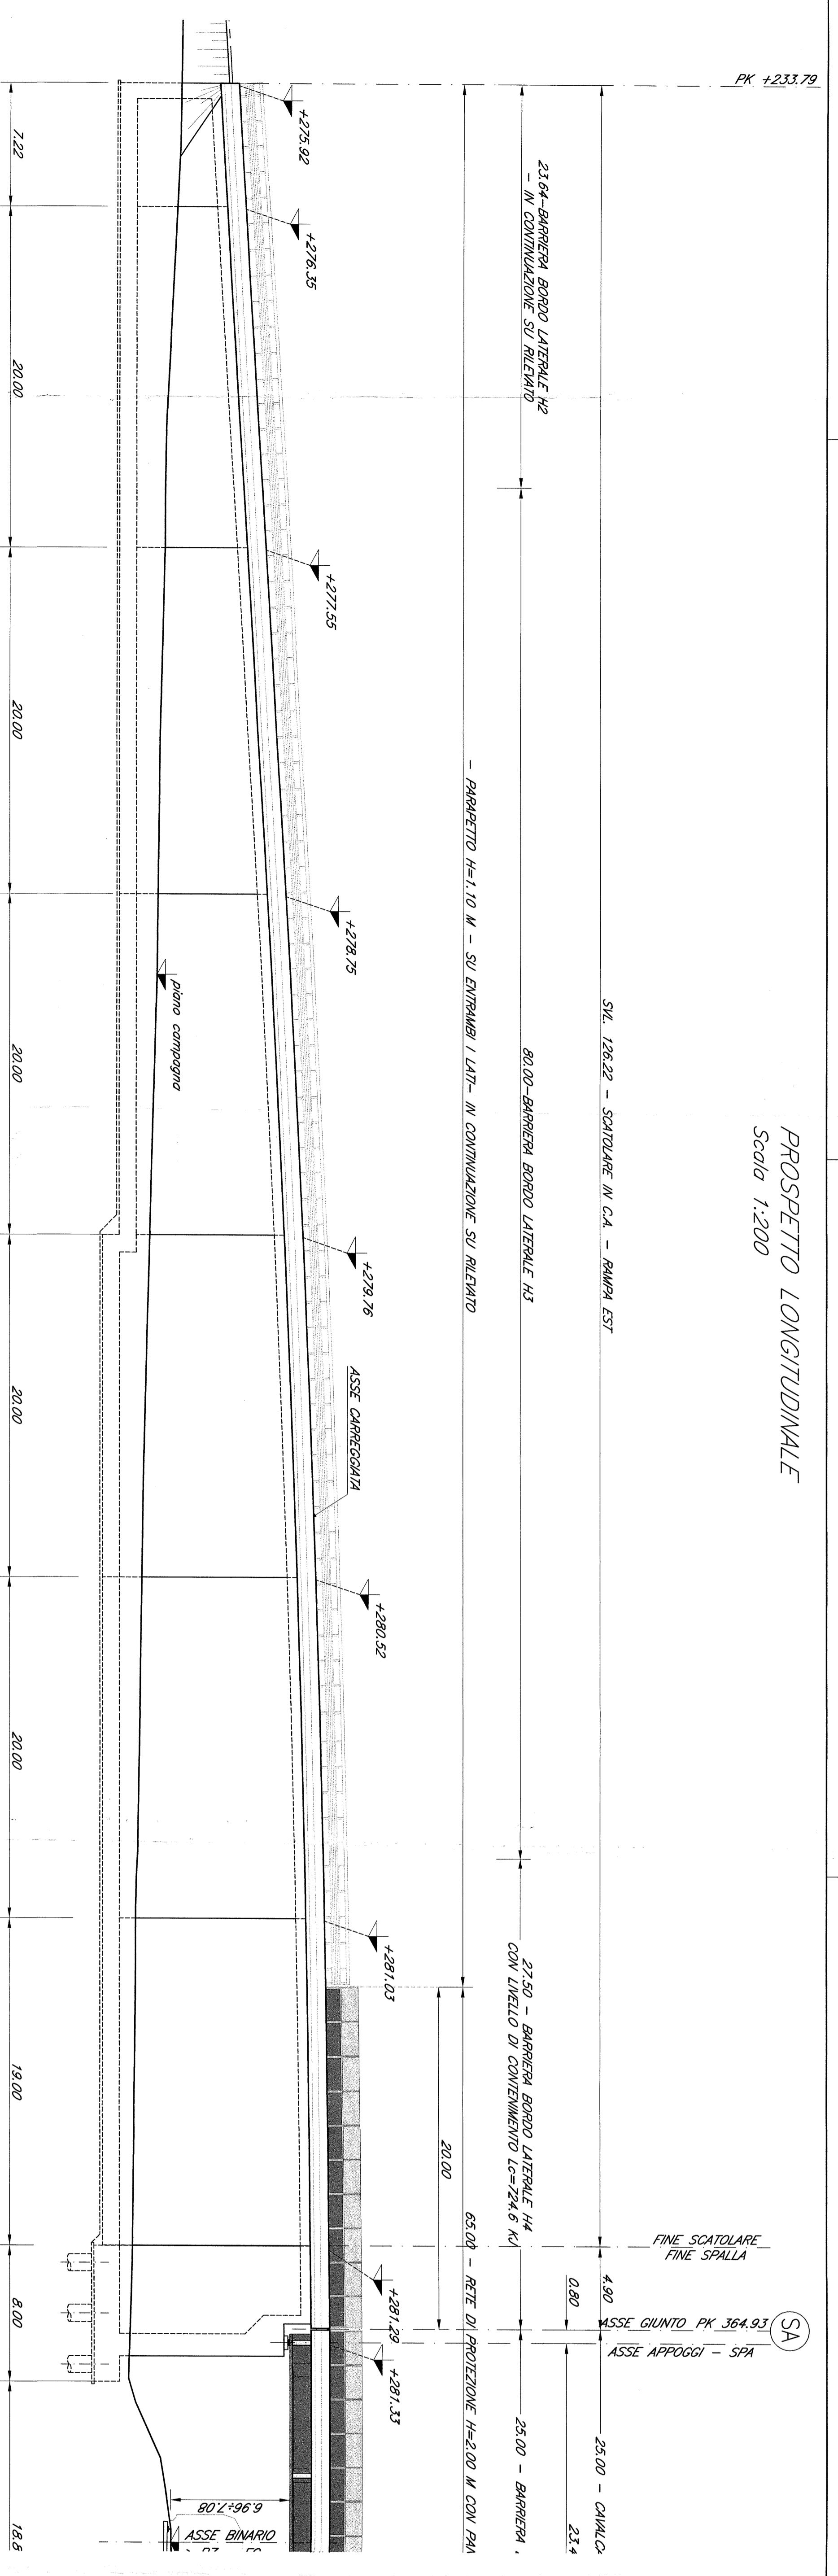

SEZIONE TRASVERSALE IMPALCATO
Scala 1:50

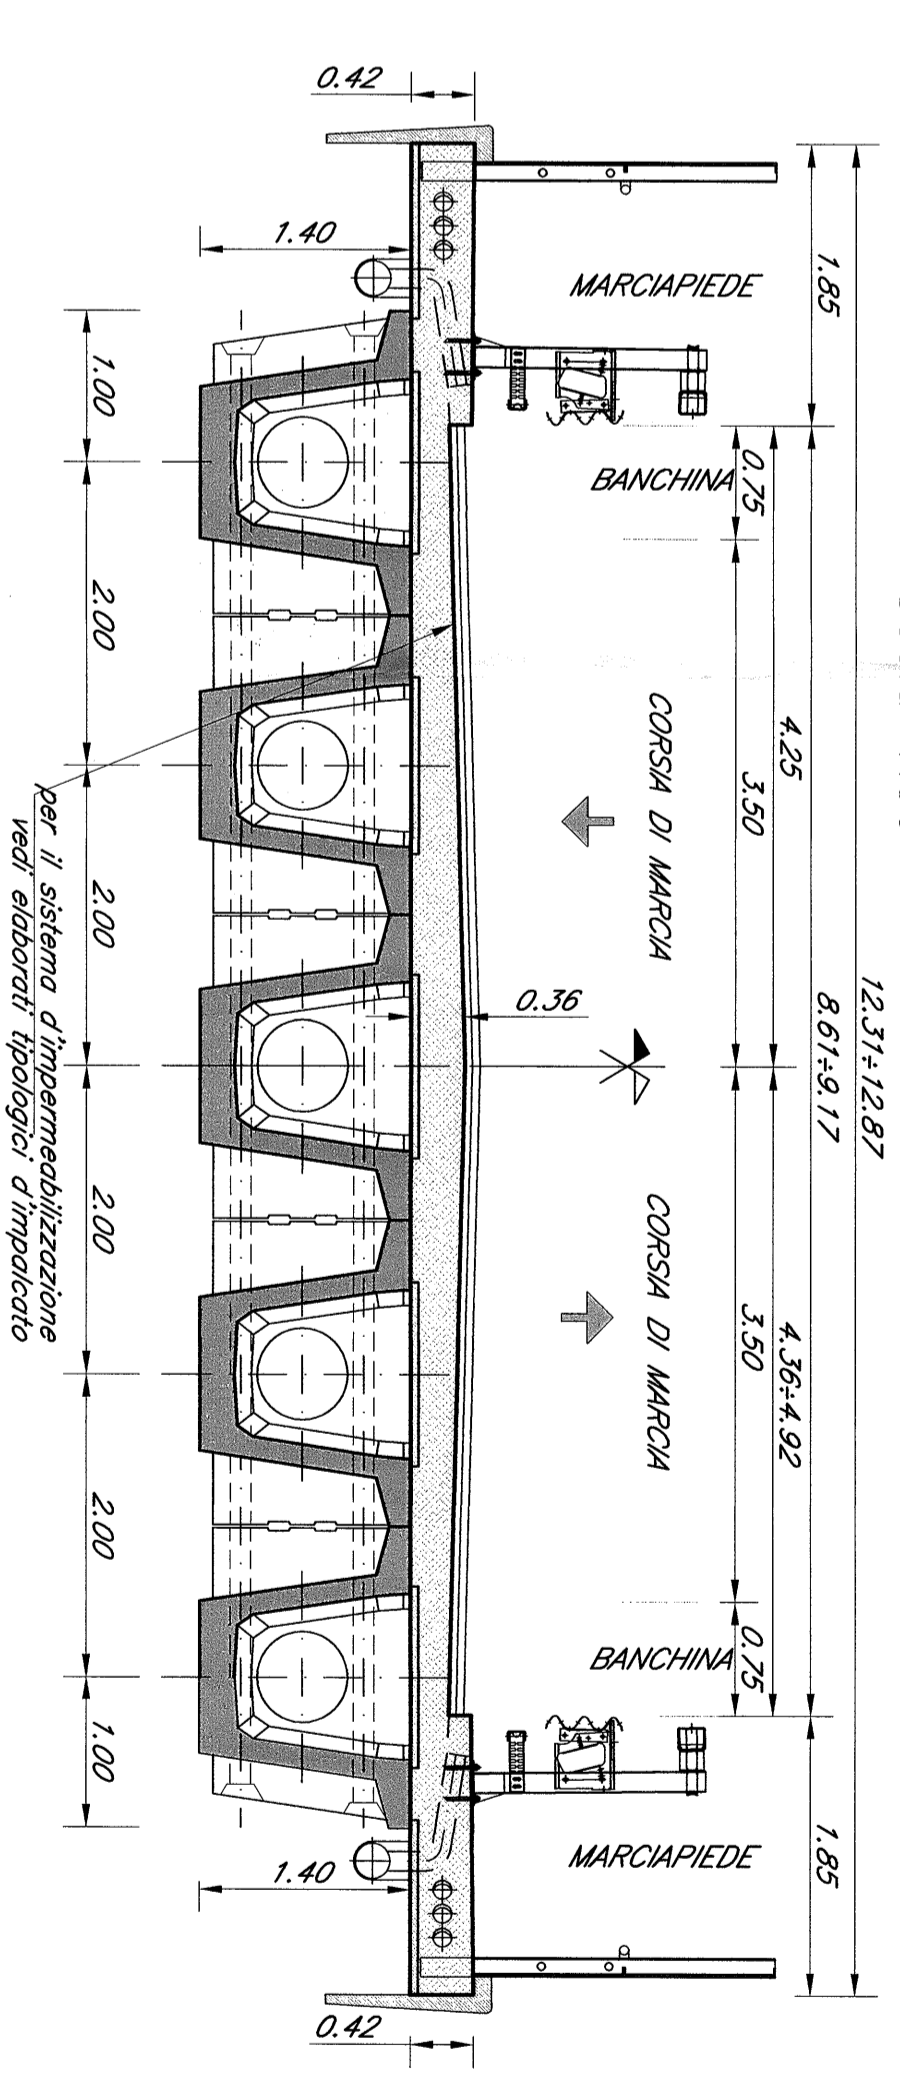

PIANTA IMPALCATO
Scala 1:200

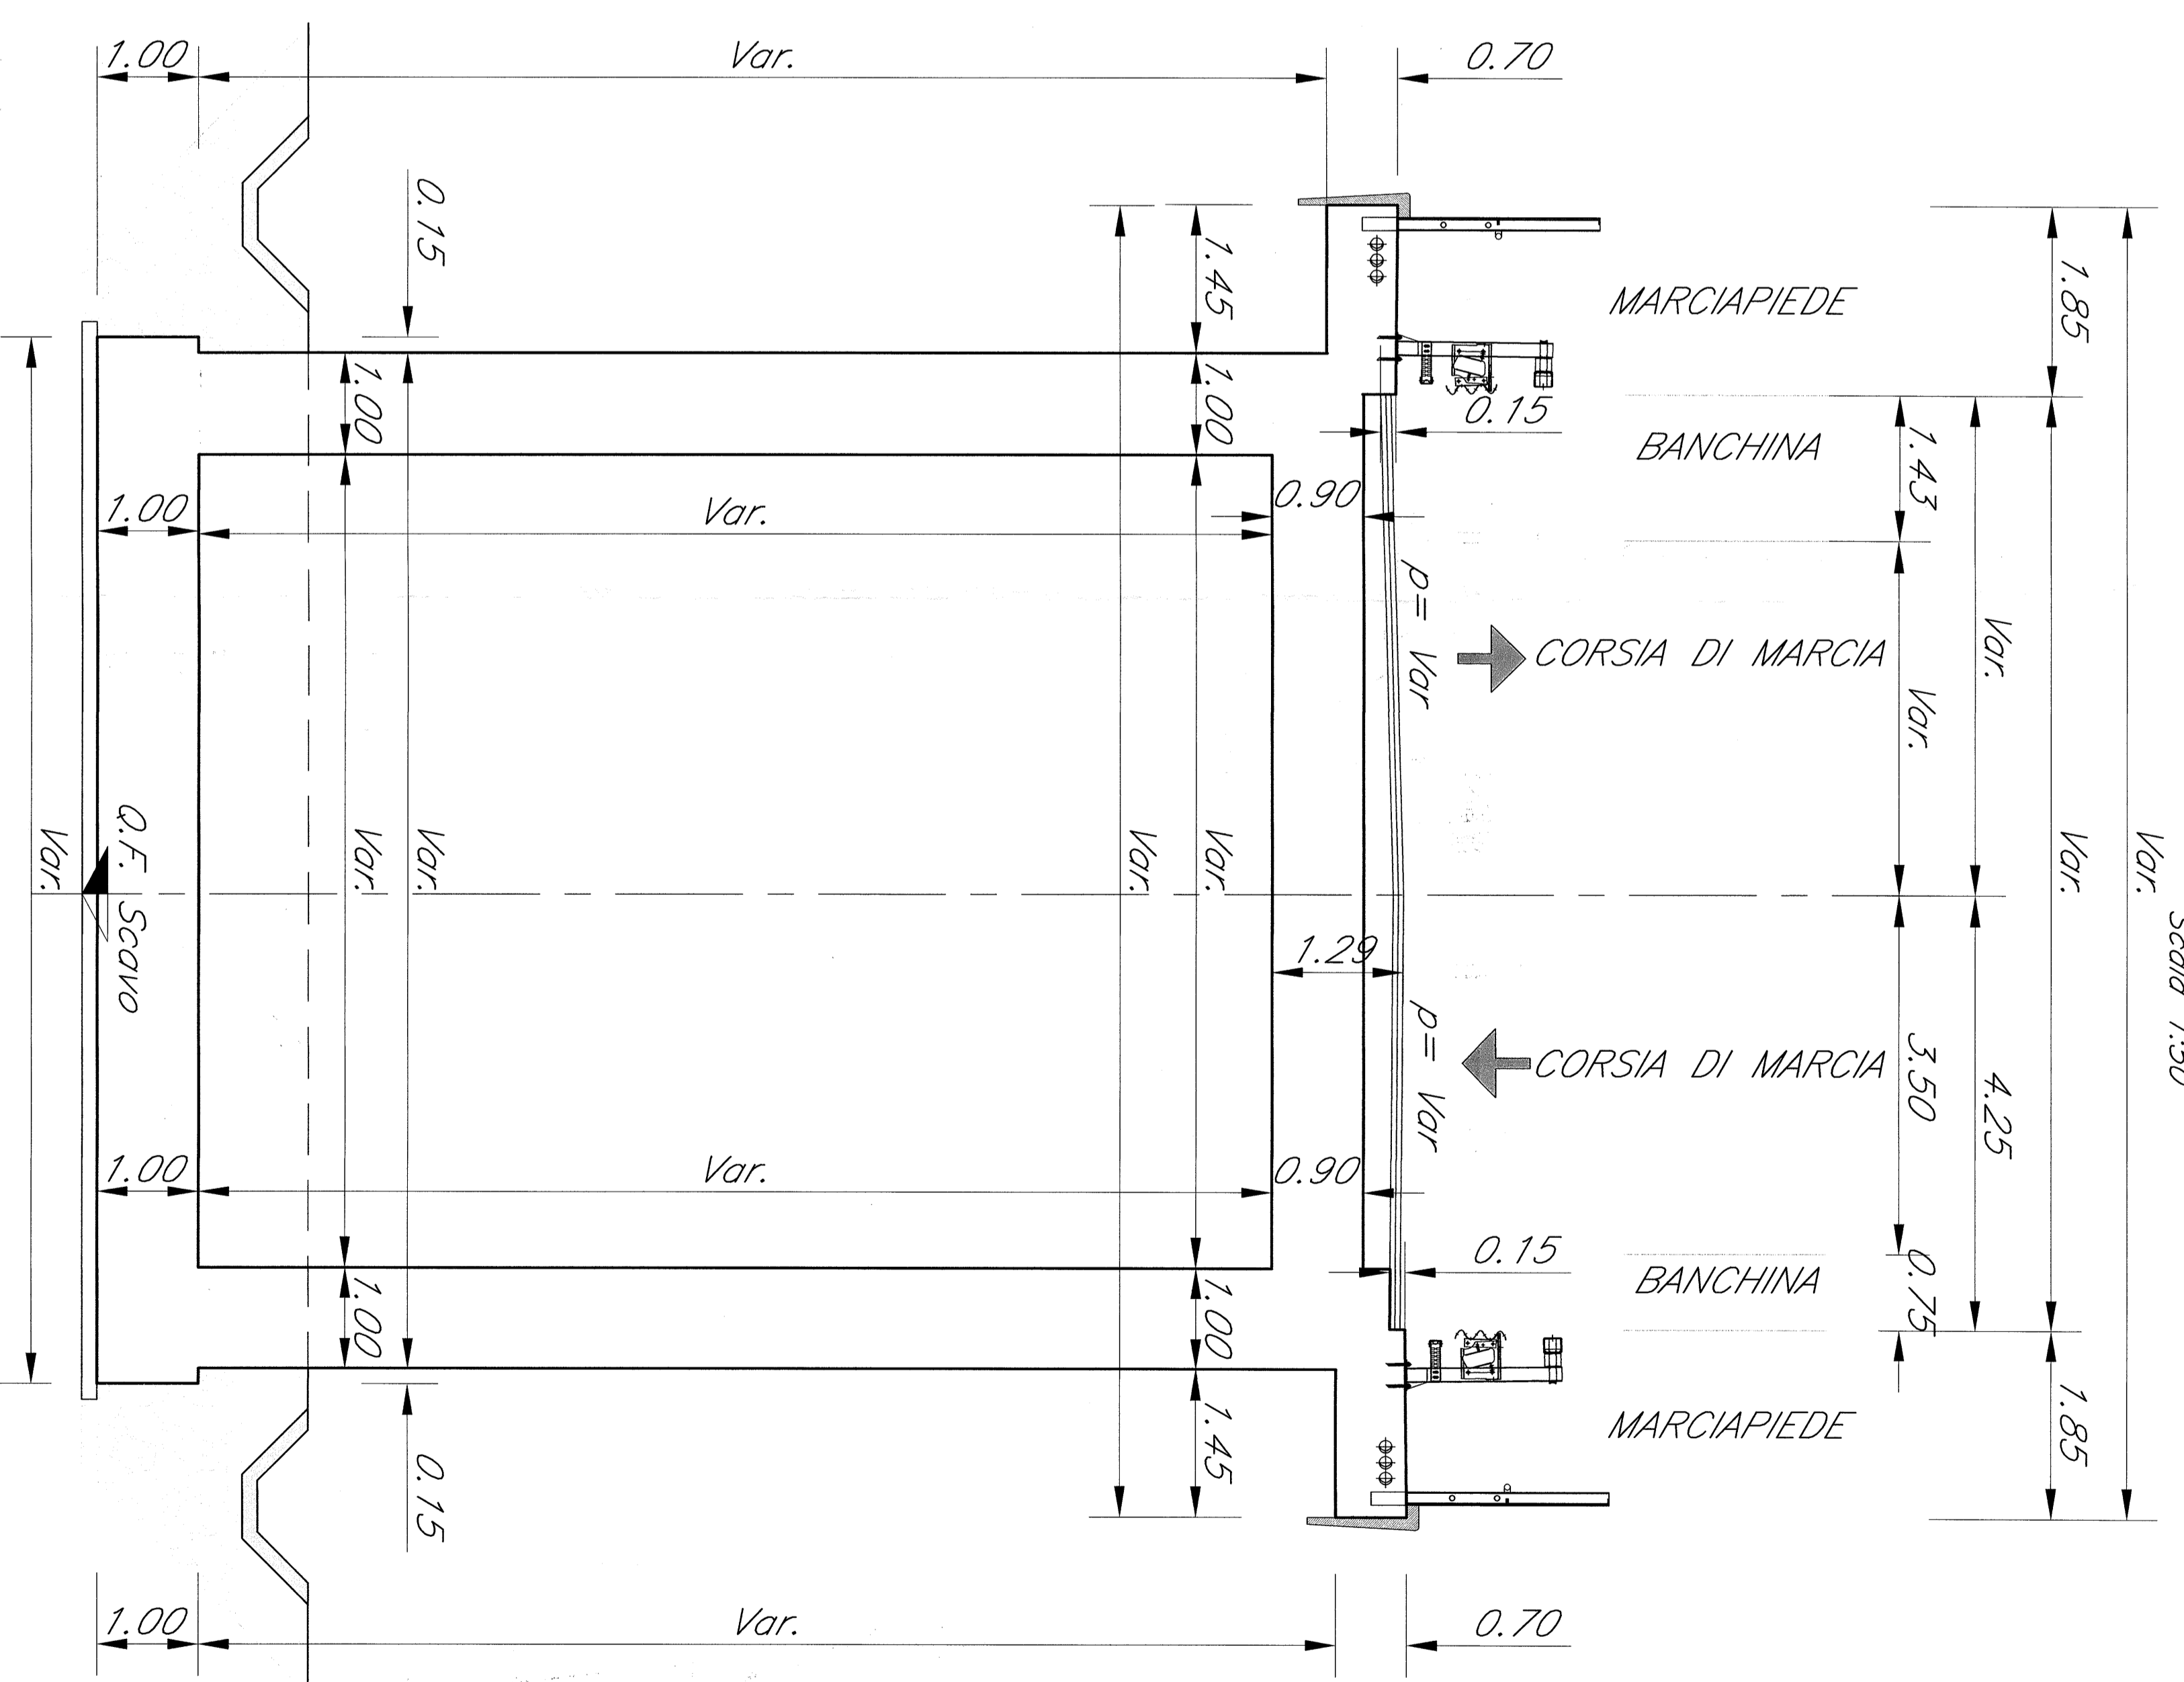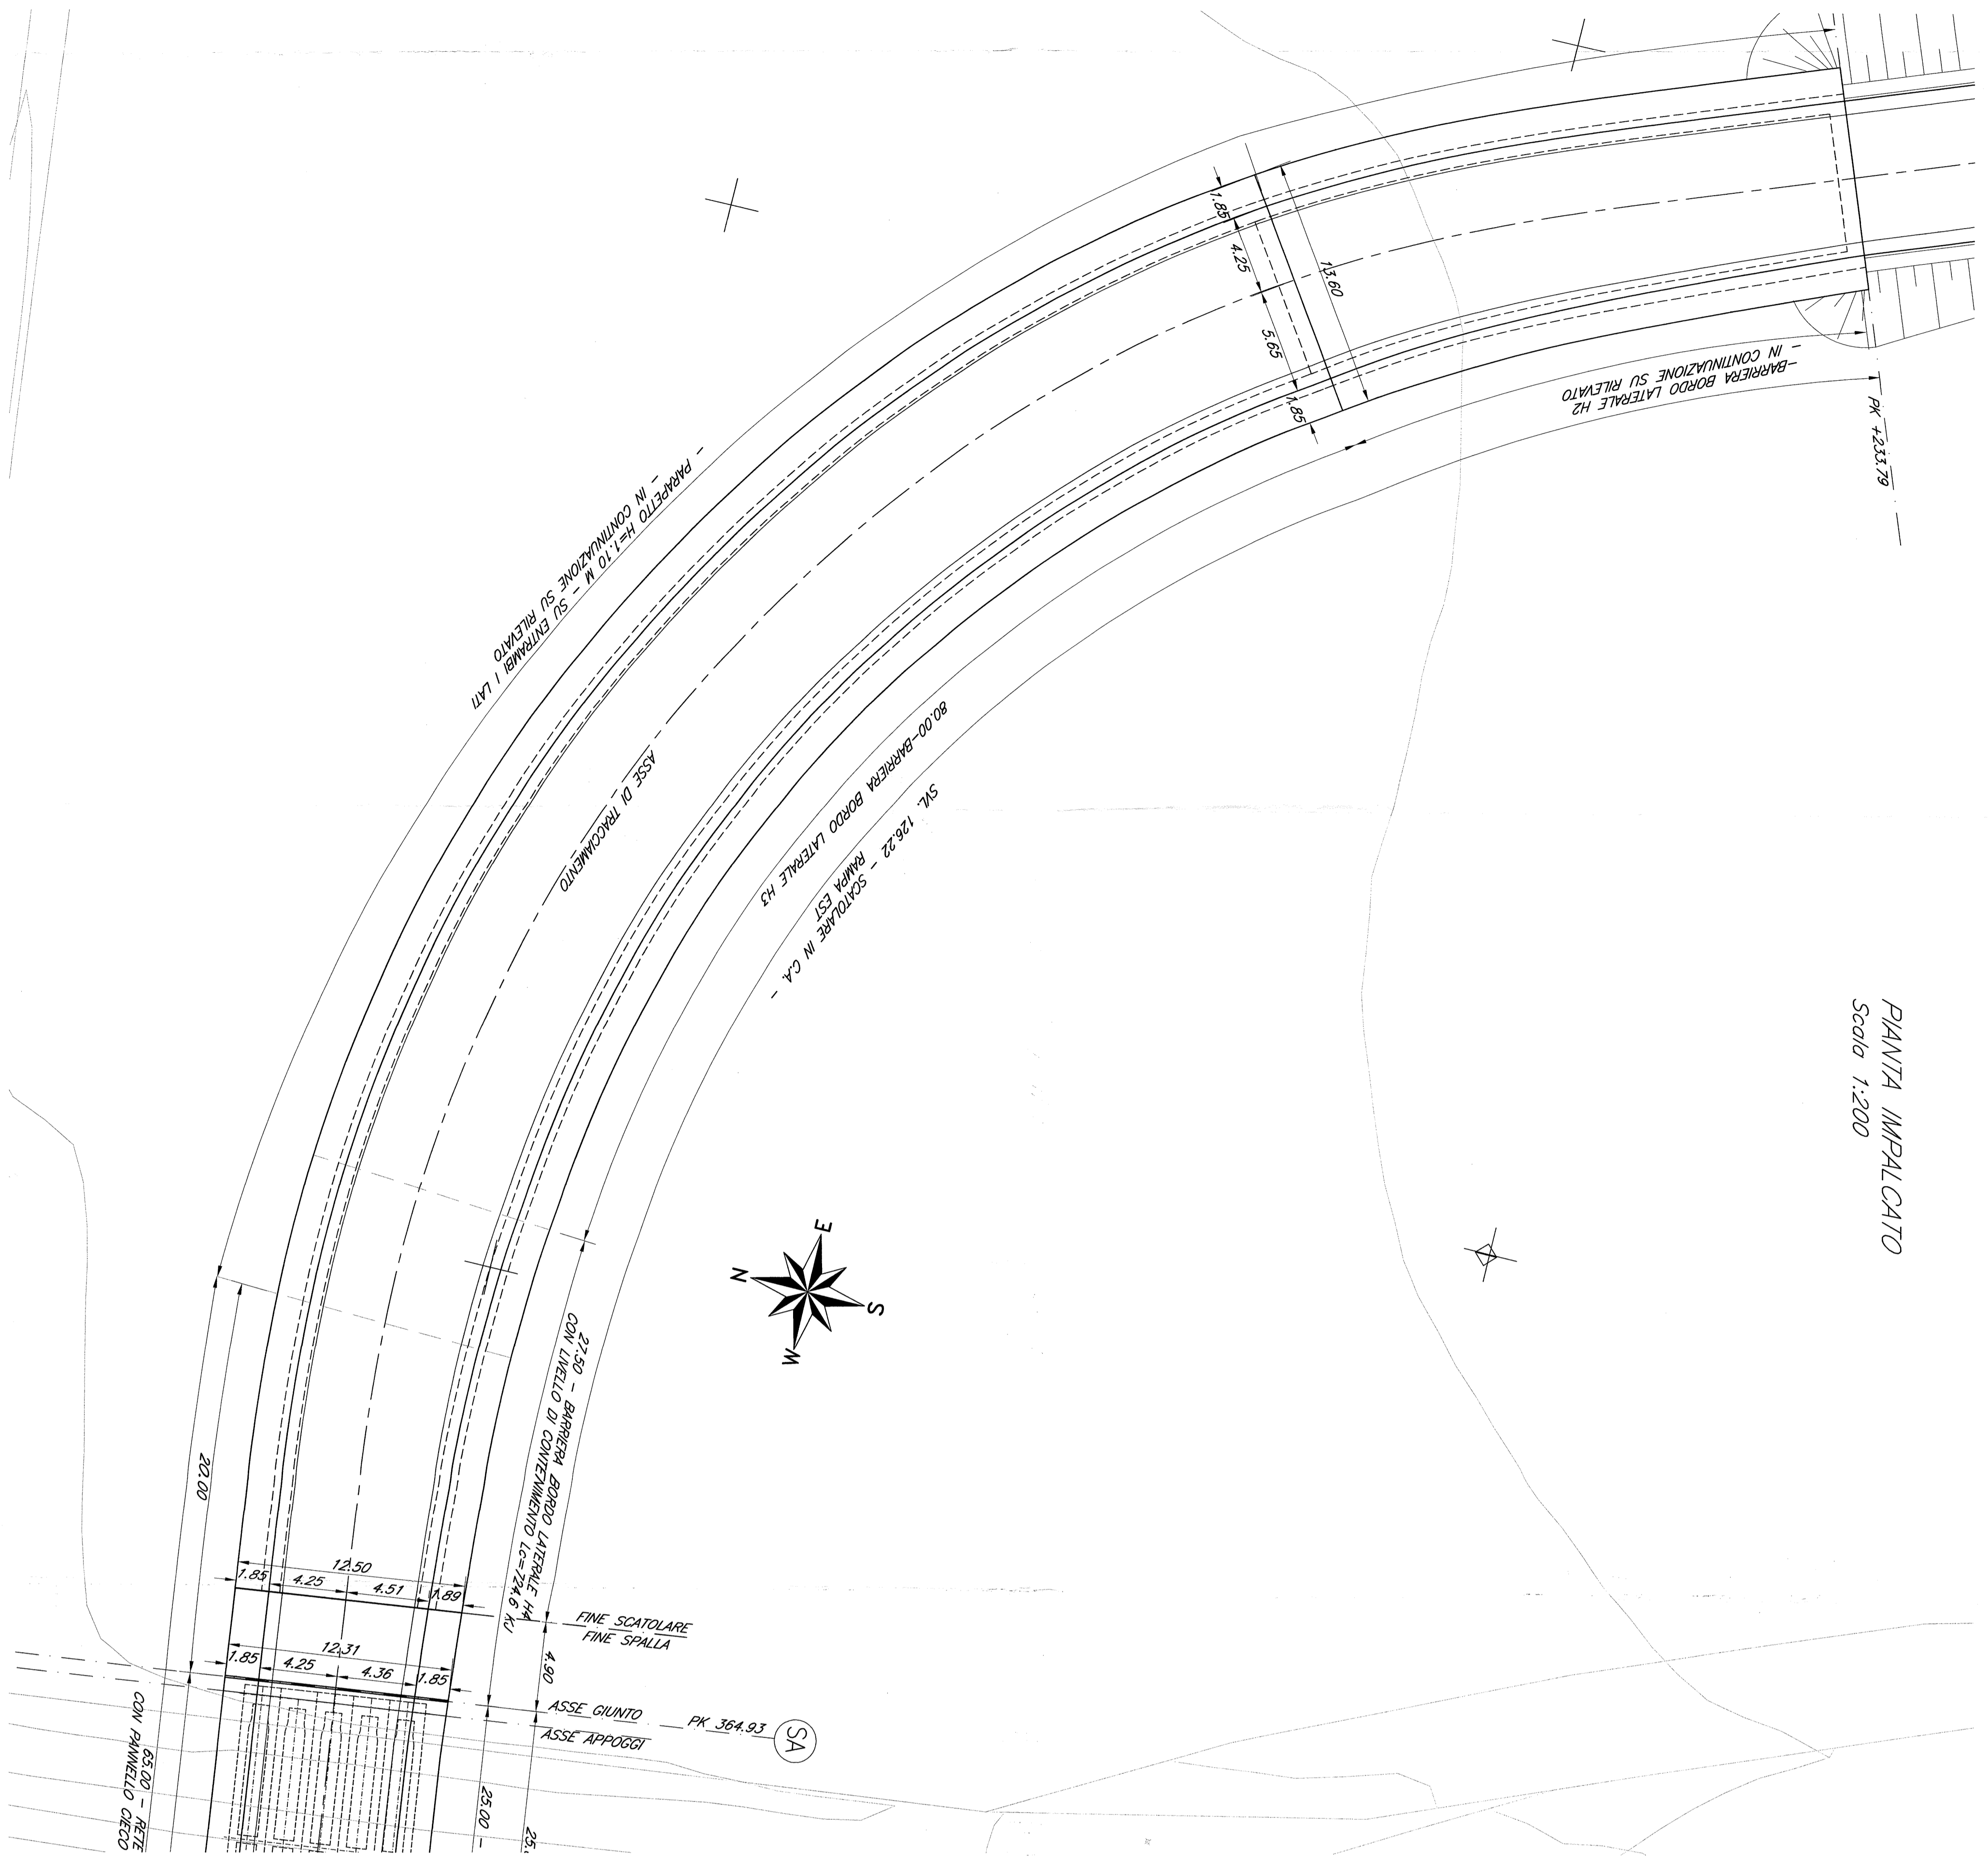

COMITTEE

CONTRATTO ISTITUZIONALE DI SVILUPPO PER LA REALIZZAZIONE DELLA DIRETTRICE FERROVARIA NAPOLI-BARILEGGE-TARANTO

SPR **ITALFERR**

CONTRATTO ISTITUZIONALE DI SVILUPPO PER LA REALIZZAZIONE DELLA DIRETTRICE FERROVARIA NAPOLI-BARILEGGE-TARANTO

CONSEGNA	LOTTO	FASE	ENTE	PRODOTTO	OPERAZIONE	PRODOTTO	RETE
1A	01	02	03	04	05	06	07

SCALE: 1:200

N.B. - Le progressive ferroviarie riportate sulle opere d'arte sono quelle storiche. Le prescrizioni e le caratteristiche dei materiali e dei copritravi e le incidenze sono riportate nell'elaborato Tabella Materiali!