


SEZIONE LONGITUDINALE (in asse)
Scala 1:200

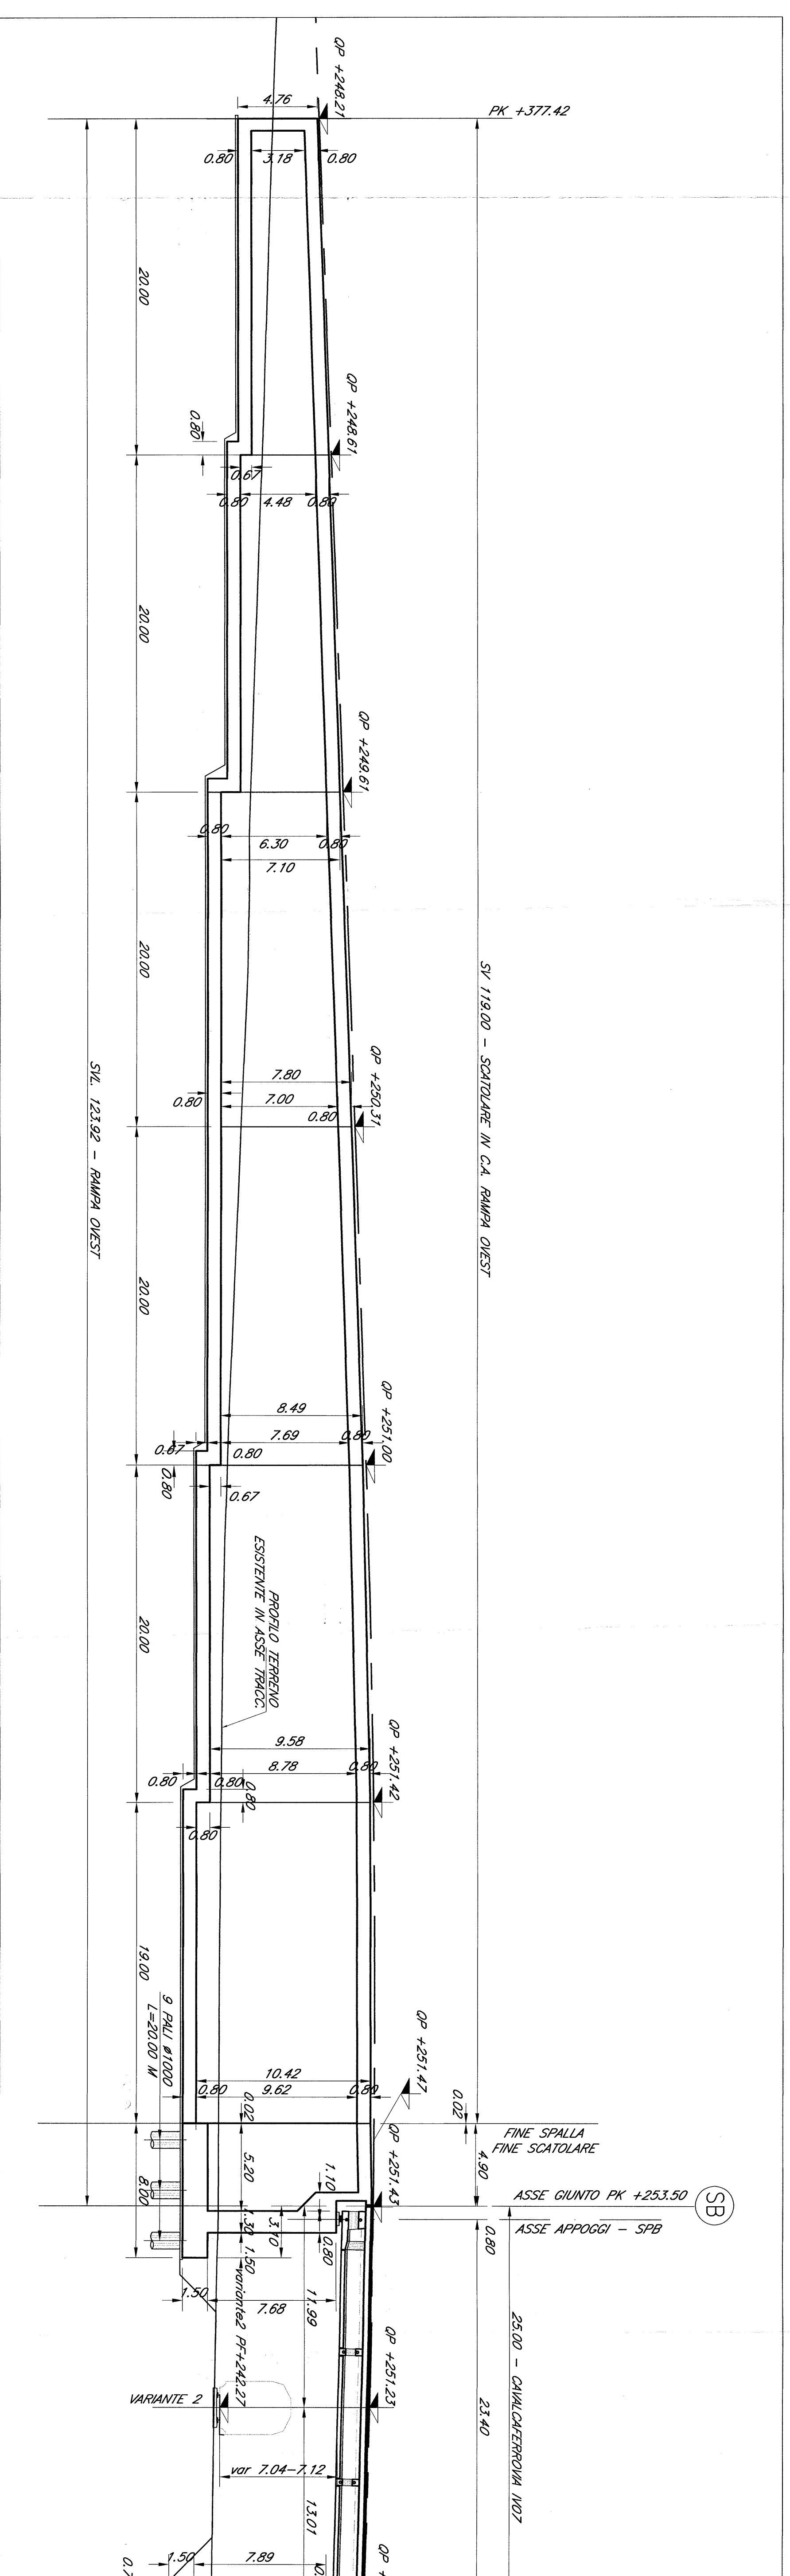

N.B. = Le progressive ferroviarie riportate sulle opere d'arte sono quelle storiche.

Le prescrizioni e le caratteristiche dei materiali e dei coperti e le incidenze sono riportate nell'elaborato Tabella Materiali.

COMITENTE
SRP
SISTEMI FERROVIARI ITALIANI
SOCIETA' PER AZIONI
SEDE E SOCIETA' ITALIANA
VIA S. PIETRO 12
00187 ROMA

ITALFERRA
SISTEMI FERROVIARI ITALIANI

CONTRATTO ISTITUZIONALE DI SVILUPPO PER LA REALIZZAZIONE DELLA DIRETTRICE FERROVIARIA NAPOLI-BARILEGGE-TARANTO

U.O. STRUTTURE

PROGETTO DEFINITIVO

LINEA POTENZA-FOGGIA - AMMODERNAMENTO SOTTOPROGETTO 2 - ELETTRIFICAZIONE, RETTIFICHE DI TRACCIATO, SOPPRESSIONE P.L. E CONSOLIDAMENTO SEDE LOTTO 2 - RETTIFICHE DI TRACCIATO, SOPPRESSIONE P.L. E CONSOLIDAMENTO SEDE

NO7 - KM 44+445

PRIMA FONDAZIONE, SECONDA SEZIONE LONGITUDINALE IN 1/2

SCALA
1:200

COMMESSA	LOTTO	FASE	DATE	PRODOTTORE	PRODOTTORE	PRODOTTORE
LA0X	02	09	P9	1V0700	001	A
Autore	Disegnista	Relatore	Data	Verificata	Approvata	Autore