


SEZIONE LONGITUDINALE (in asse)
Scala 1:200

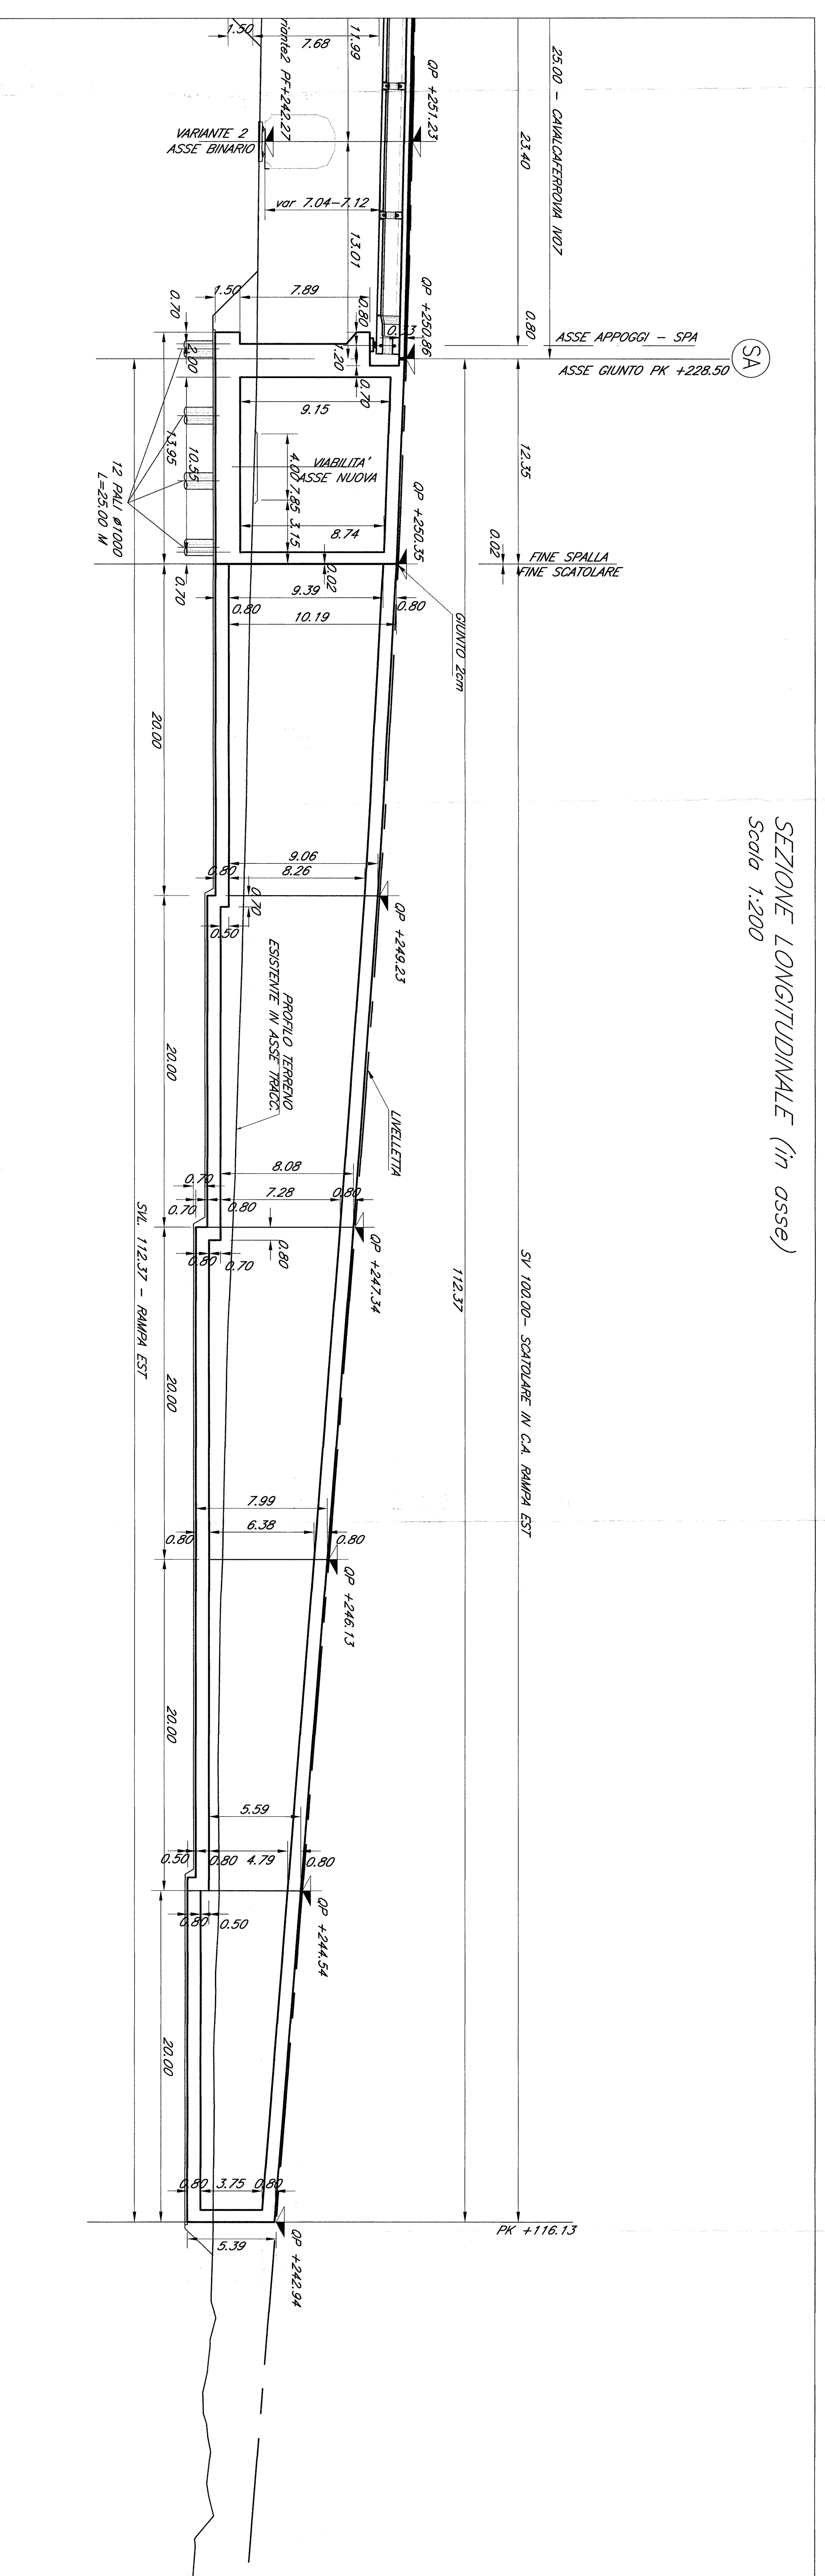

N.B. = Le progressive ferroviarie riportate sulle opere d'arte sono quelle storiche.

Le prescrizioni e le caratteristiche dei materiali e dei coperti e le incidenze sono riportate nell'elaborato Tabella Materiali.

COMITENTE:
R.F.I.
GRUPPO FERROVIARIO ITALIANO
SOCIETA' PER AZIONI A CAPITALE PUBBLICO ITALIANO

TALLENIA


CONTRATTO ISTITUZIONALE DI SVILUPPO PER LA REALIZZAZIONE DELLA DIRETTRICE FERROVIARIA NAPOLI-BARILESCHE-TARANTO

U.O. STRUTTURE
PROGETTO DEFINITIVO
LINEA POTENZA-FOGGIA - AMMODERNAMENTO SOTTOPROGETTO 2 - ELETTRIFICAZIONE, RETTIFICHE DI TRACCIATO, SOPPRESSIONE P.L. E CONSOLIDAMENTO SEDE LOTTO 2 - RETTIFICHE DI TRACCIATO, SOPPRESSIONE P.L. E CONSOLIDAMENTO SEDE

OPZ. KM 44+43
Pianta fondazioni, scavi e sezione longitudinale bar.22

COMMESSA LOTTO FASE ENTE IPRO.DOC. ORGANIZZAZIONE PROGR. REV.
1|A|O|X|0|2|D|0|9|P|9|I|V|O|7|0|0|0|0|2|A

SCALA
1:200

Rev.	Descrizione	Numero	Data	Verificato	Data	Approvato	Data	Autore/Disegnato
A	Emissione definitiva	11	02/07/2011	[Signature]	02/07/2011	[Signature]	02/07/2011	[Signature]