




PIANTA IMPALCATO  
Scala 1:200

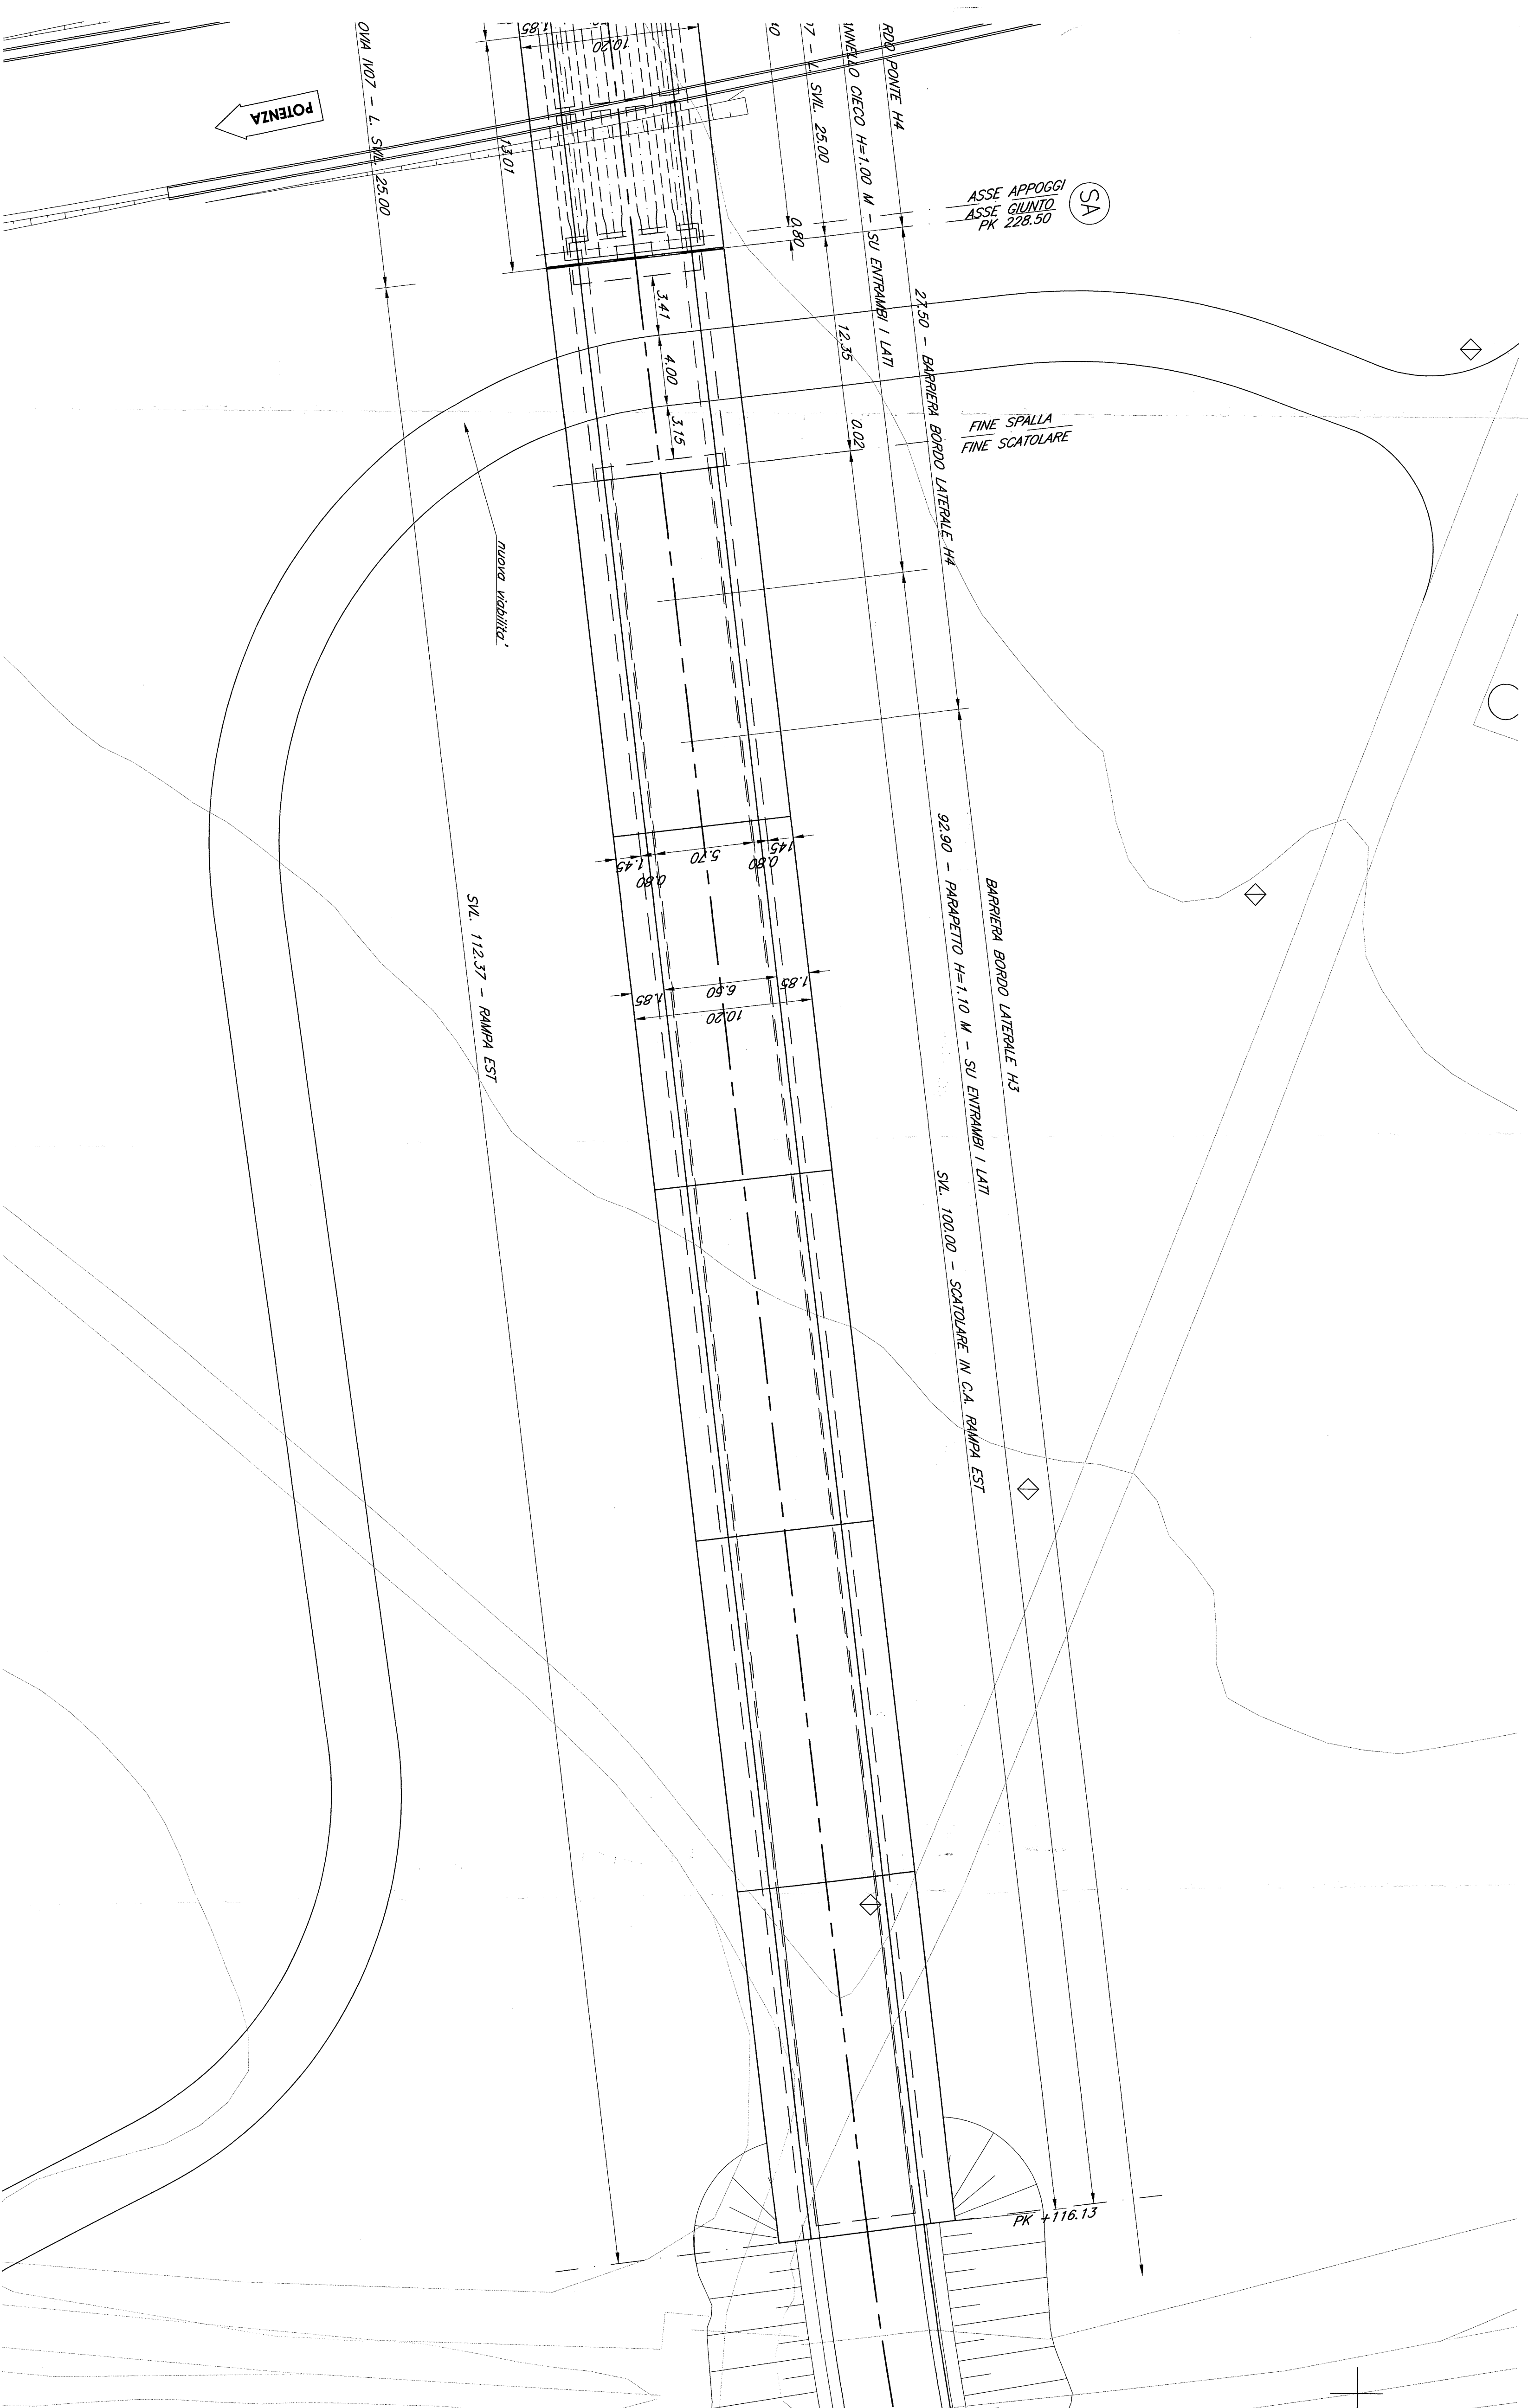


PROSPETTO LONGITUDINALE  
Scala 1:200

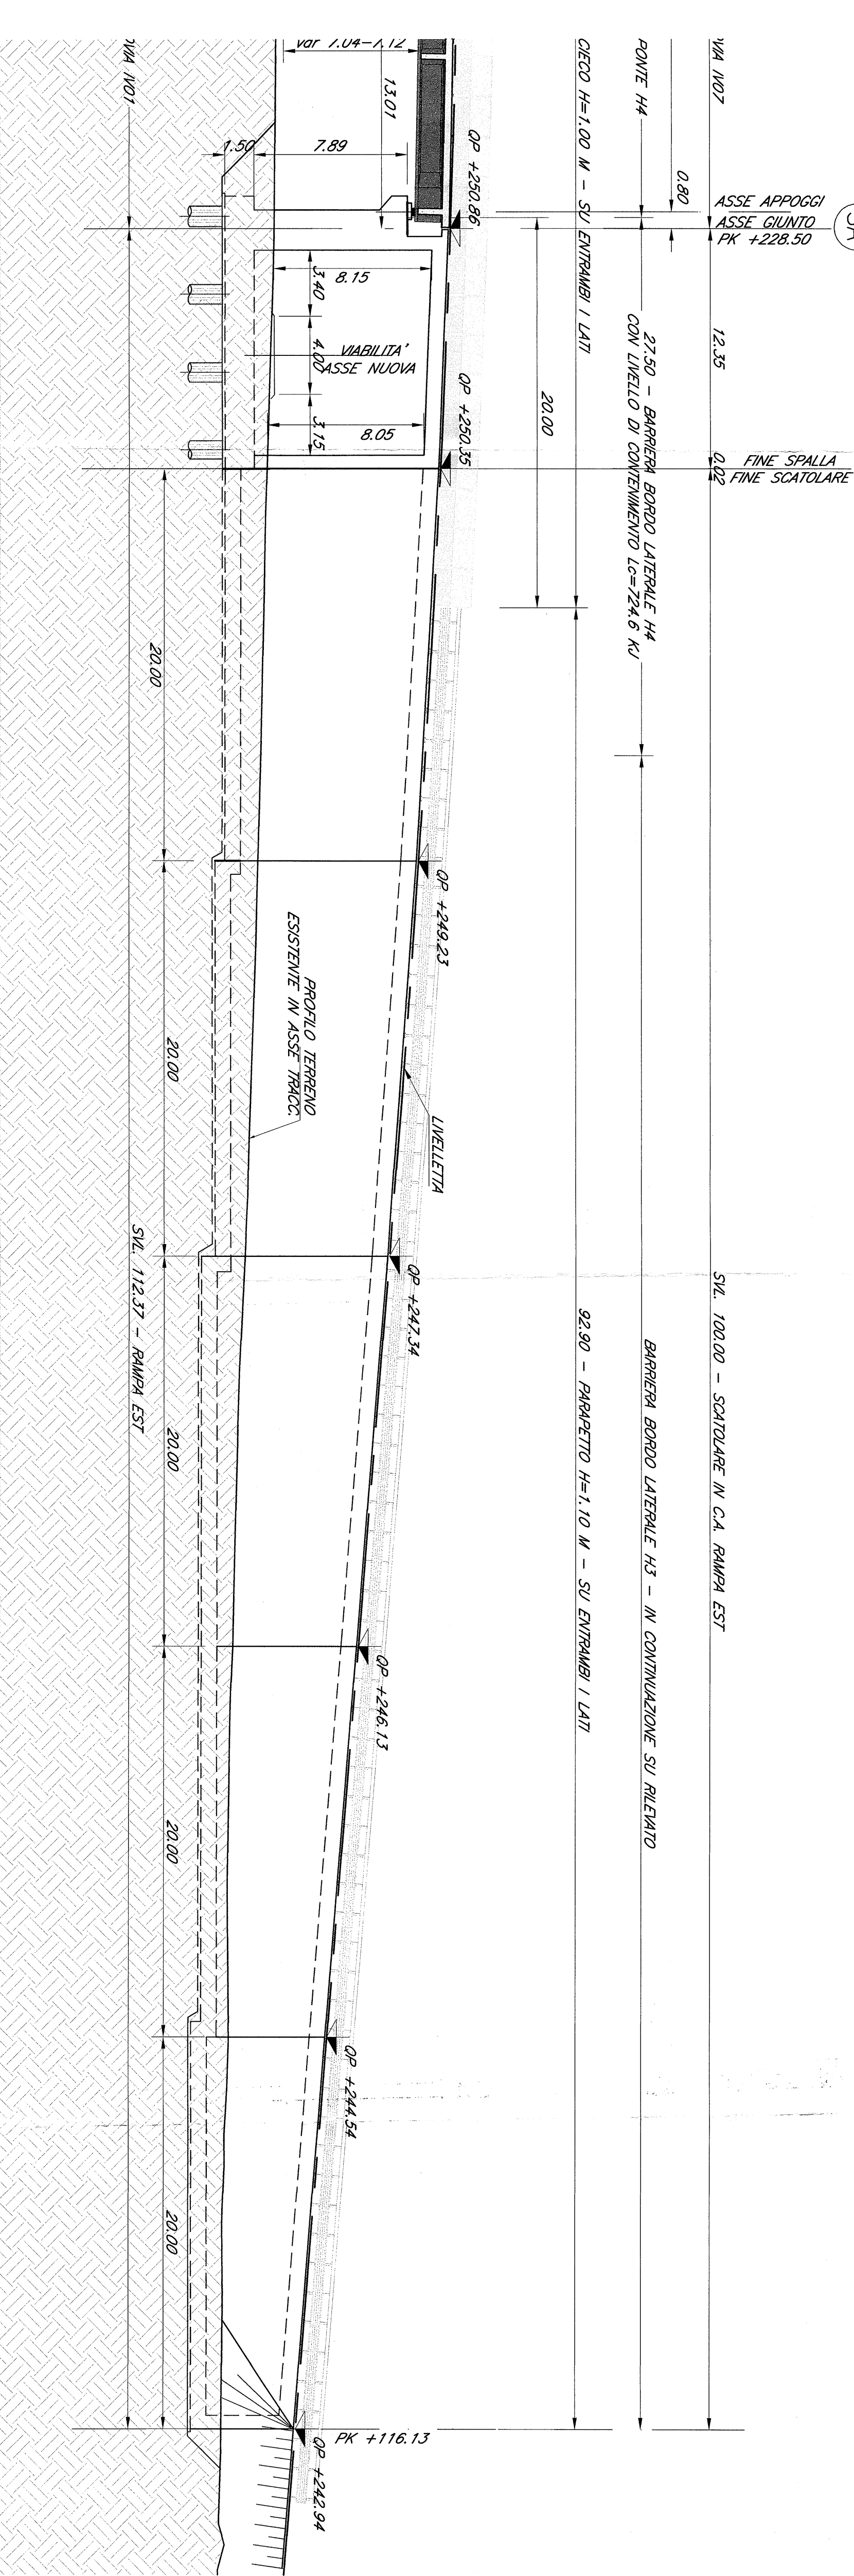

SEZIONE TRASVERSALE IMPALCATO  
Scala 1:50

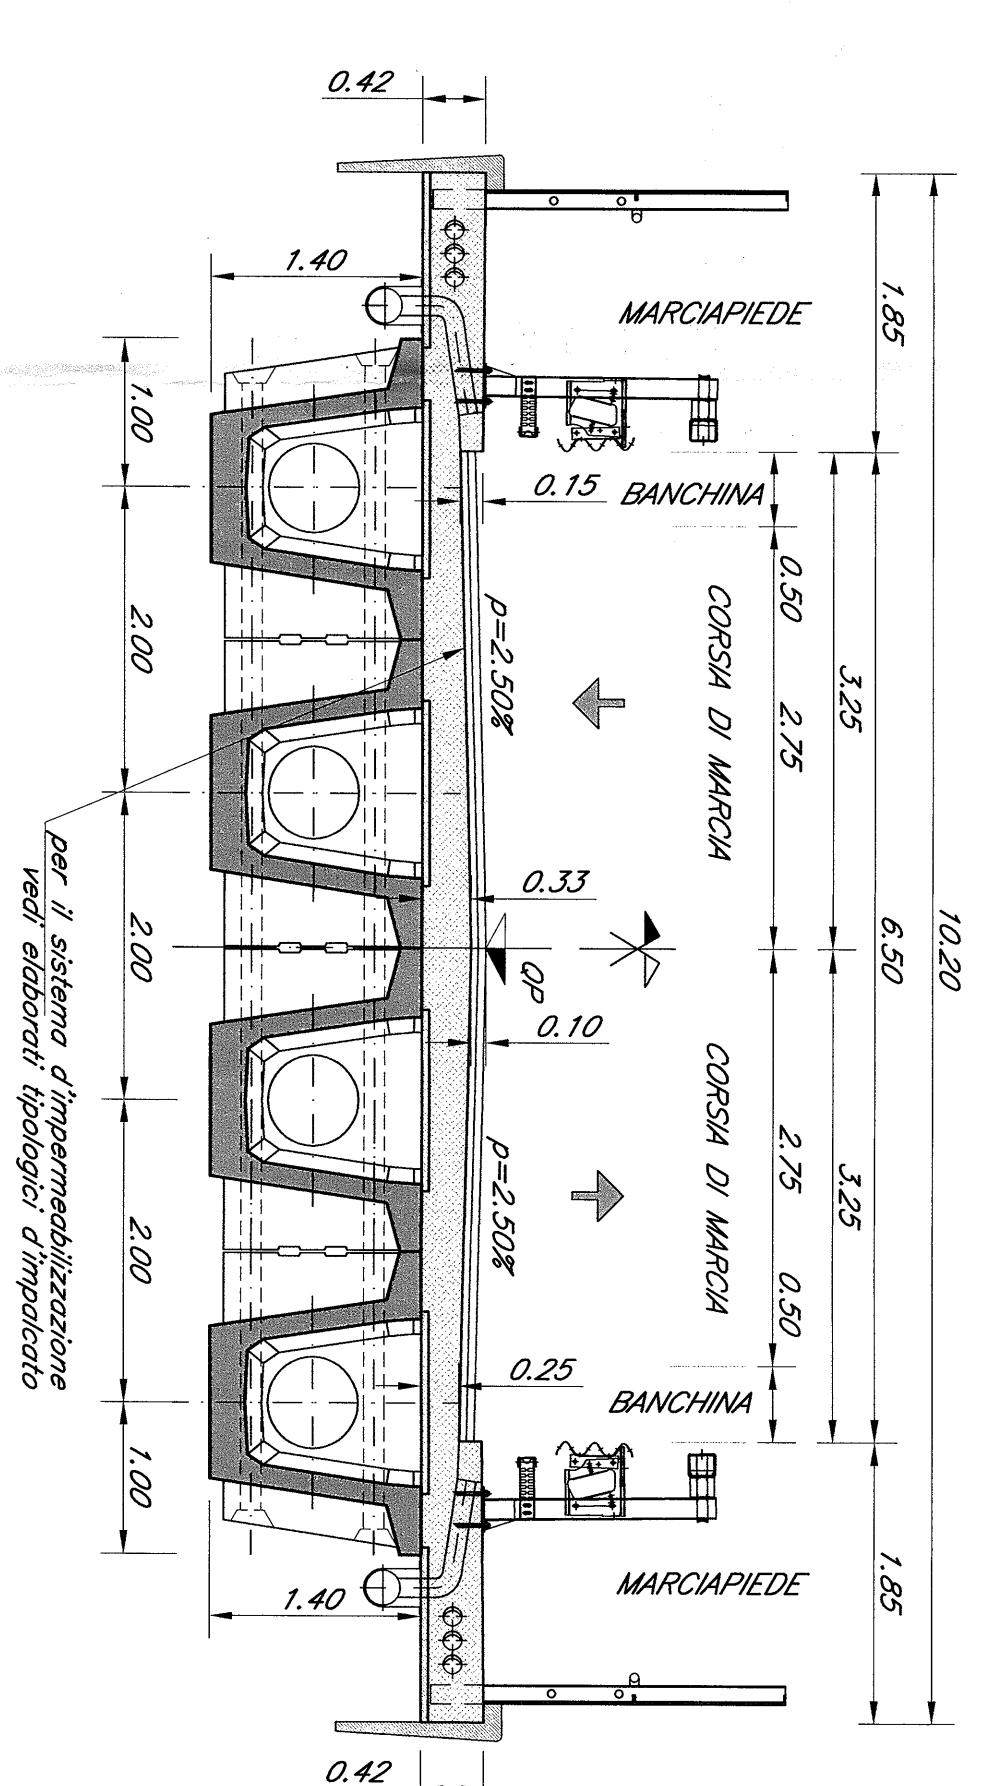

SEZIONE TRASVERSALE IMPALCATO  
Scala 1:50

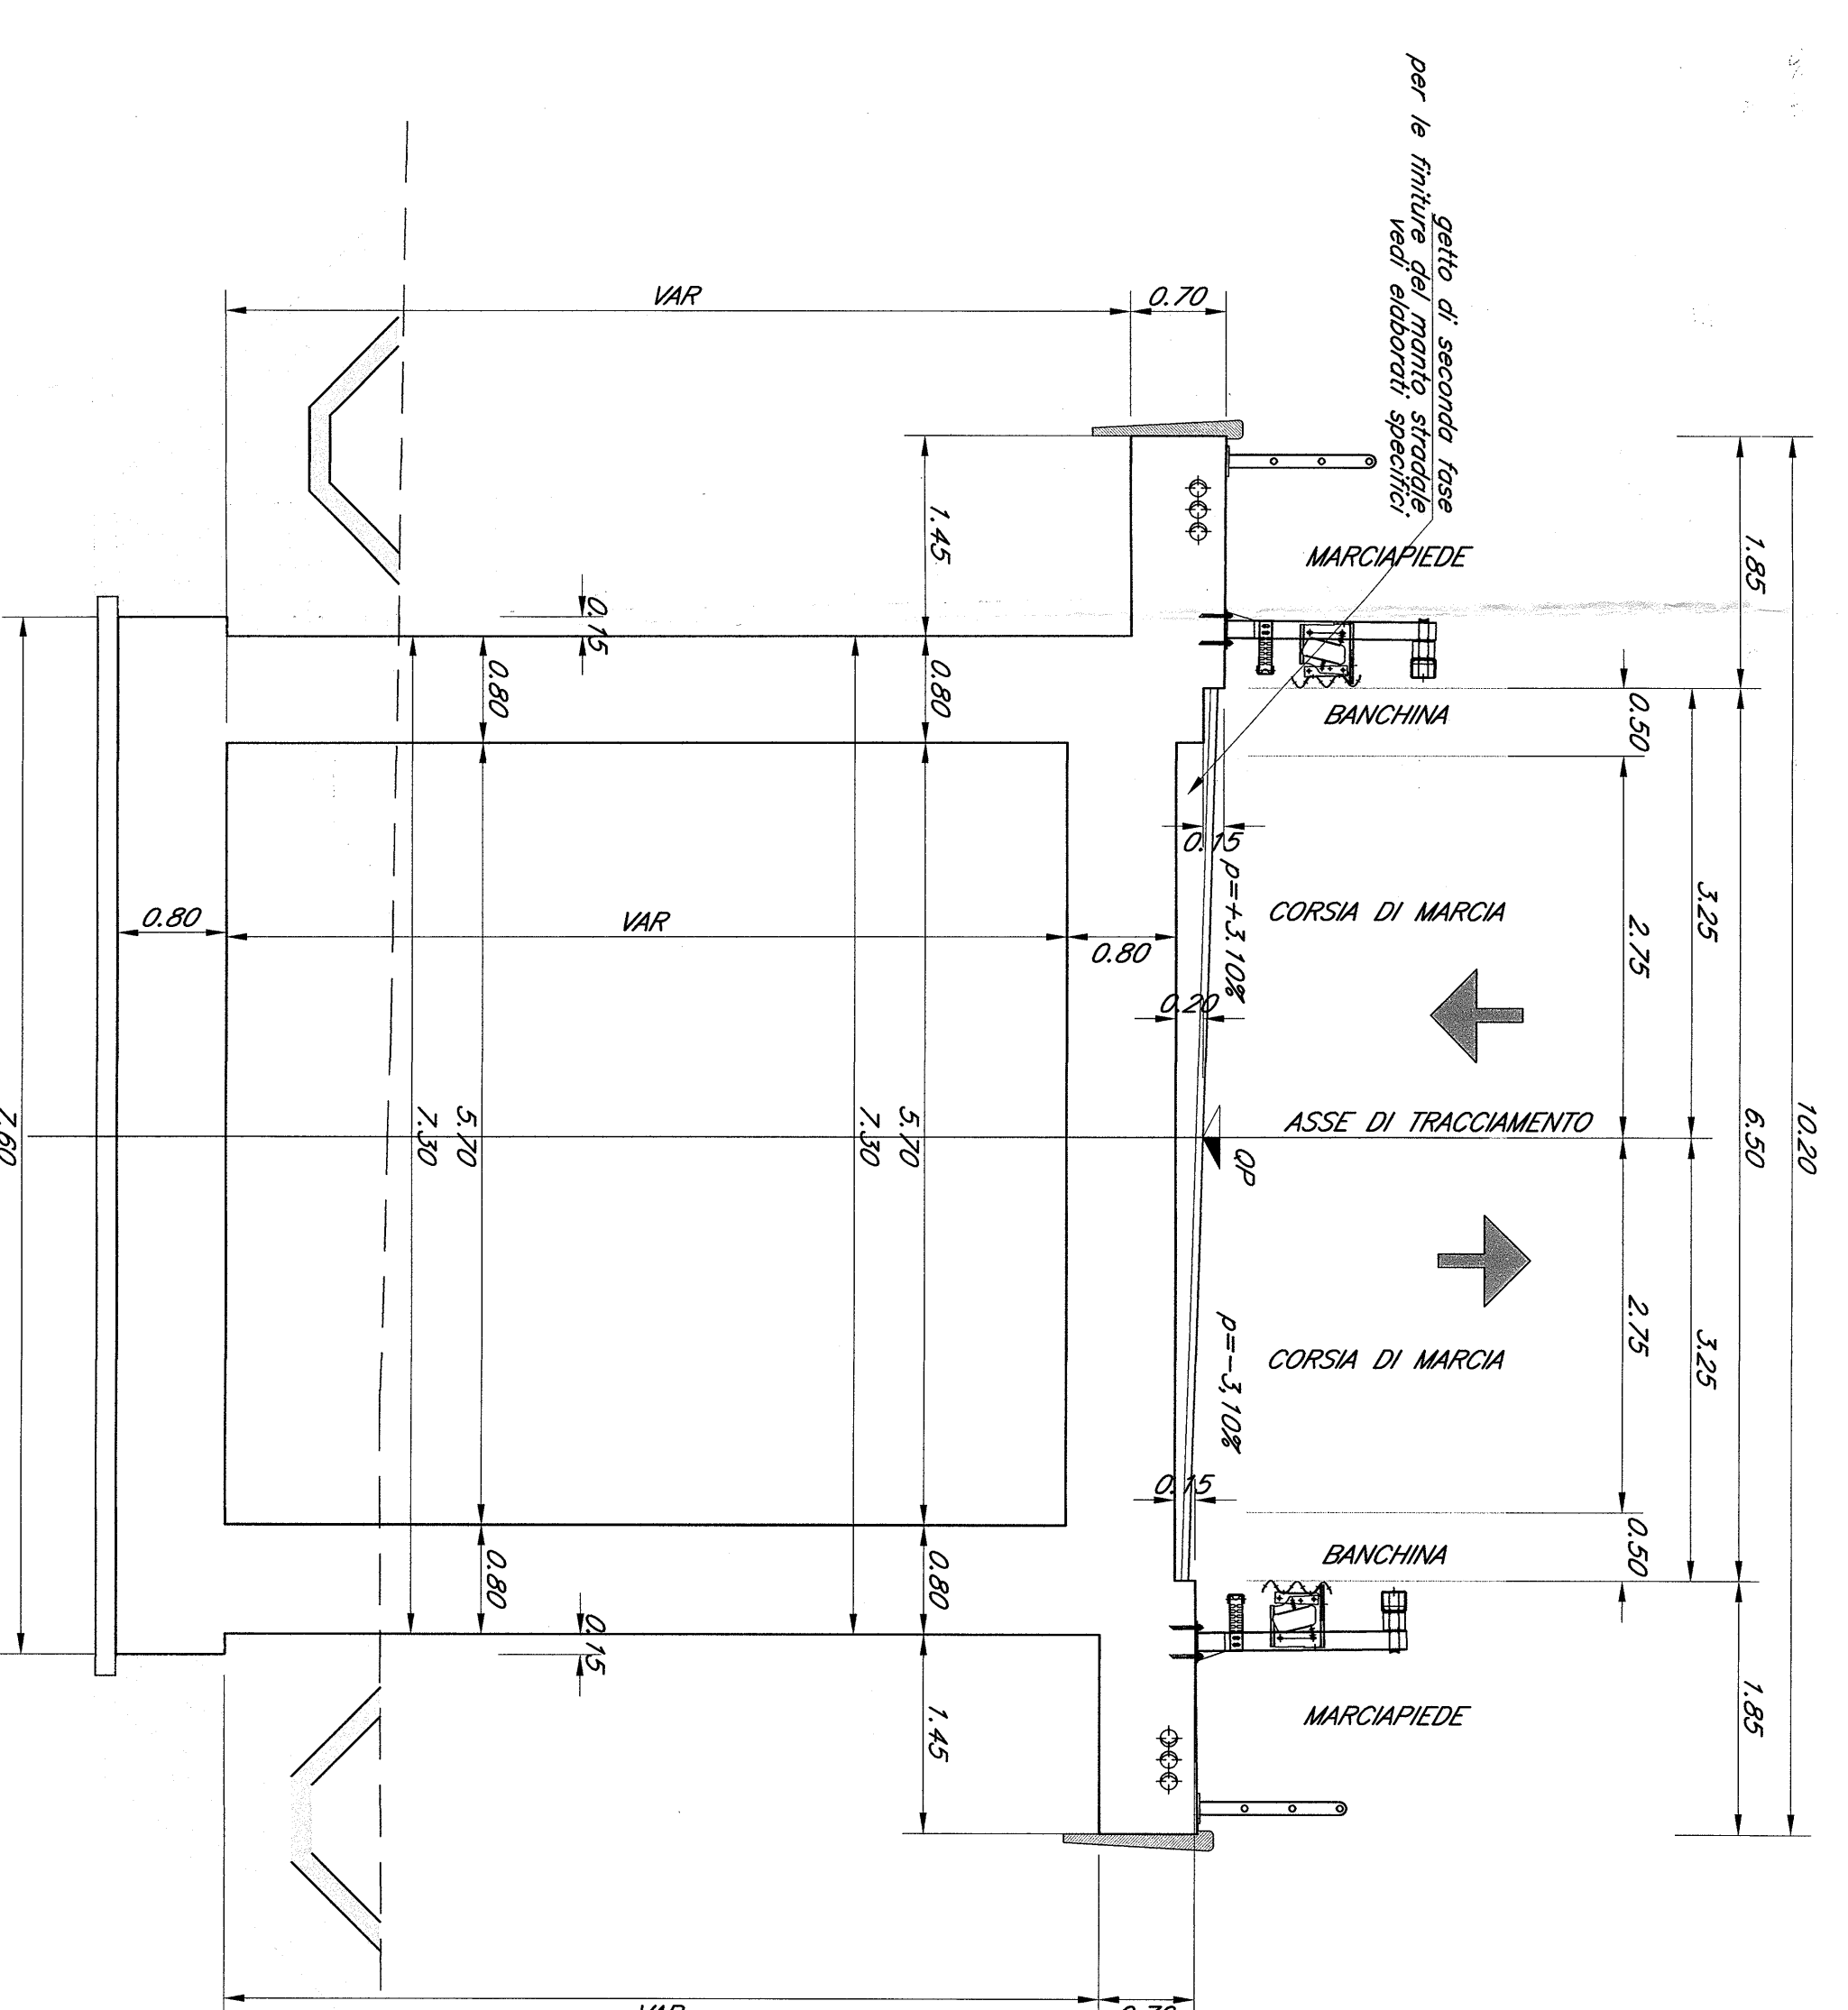

N.B. = Le progressive ferroviarie riportate sulle opere d'arte sono quelle storiche.

Le prescrizioni e le caratteristiche dei materiali e dei copertini e le incidenze sono riportate nell'elaborato Tabella Materiali.

CONTRATTO ISTITUZIONALE DI SVILUPPO PER LA REALIZZAZIONE DELLA DIRETTRICE FERROVIARIA NAPOLI-BARILEGGE-TARANTO

U.O. STRUTTURE

PROGETTO DEFINITIVO

LINEA POTENZA-FOGGIA - AMMODERNAMENTO SOTTOPROGETTO 2 - ELETTRIFICAZIONE, RETTIFICHE DI TRACCIATO, SOPPRESSIONE P.L. E CONSOLIDAMENTO SEDE LOTTO 2 - RETTIFICHE DI TRACCIATO, SOPPRESSIONE P.L. E CONSOLIDAMENTO SEDE

PROGETTO DEFINITIVO

1/07 KM 44+42.5

Pianta Impalcato prospetto longitudinale su 2/2

CONTRATTO	LOTTO	PAESE	ENTE	PRODOTTORE	ORGANIZZAZIONE	PRODOTTORE	REVISIONE
1A0X	02	D	09	P9	I/V07/00	004	A
Rev.	Descrizione	Redatto	Data	Verificato	Data	Approvato	Data
A	Impalcato	...	...	...	...	...	...

SCALA 1:200

2\_033