




PIANTA FONDAZIONI RAMPA OVEST  
Scala 1:100

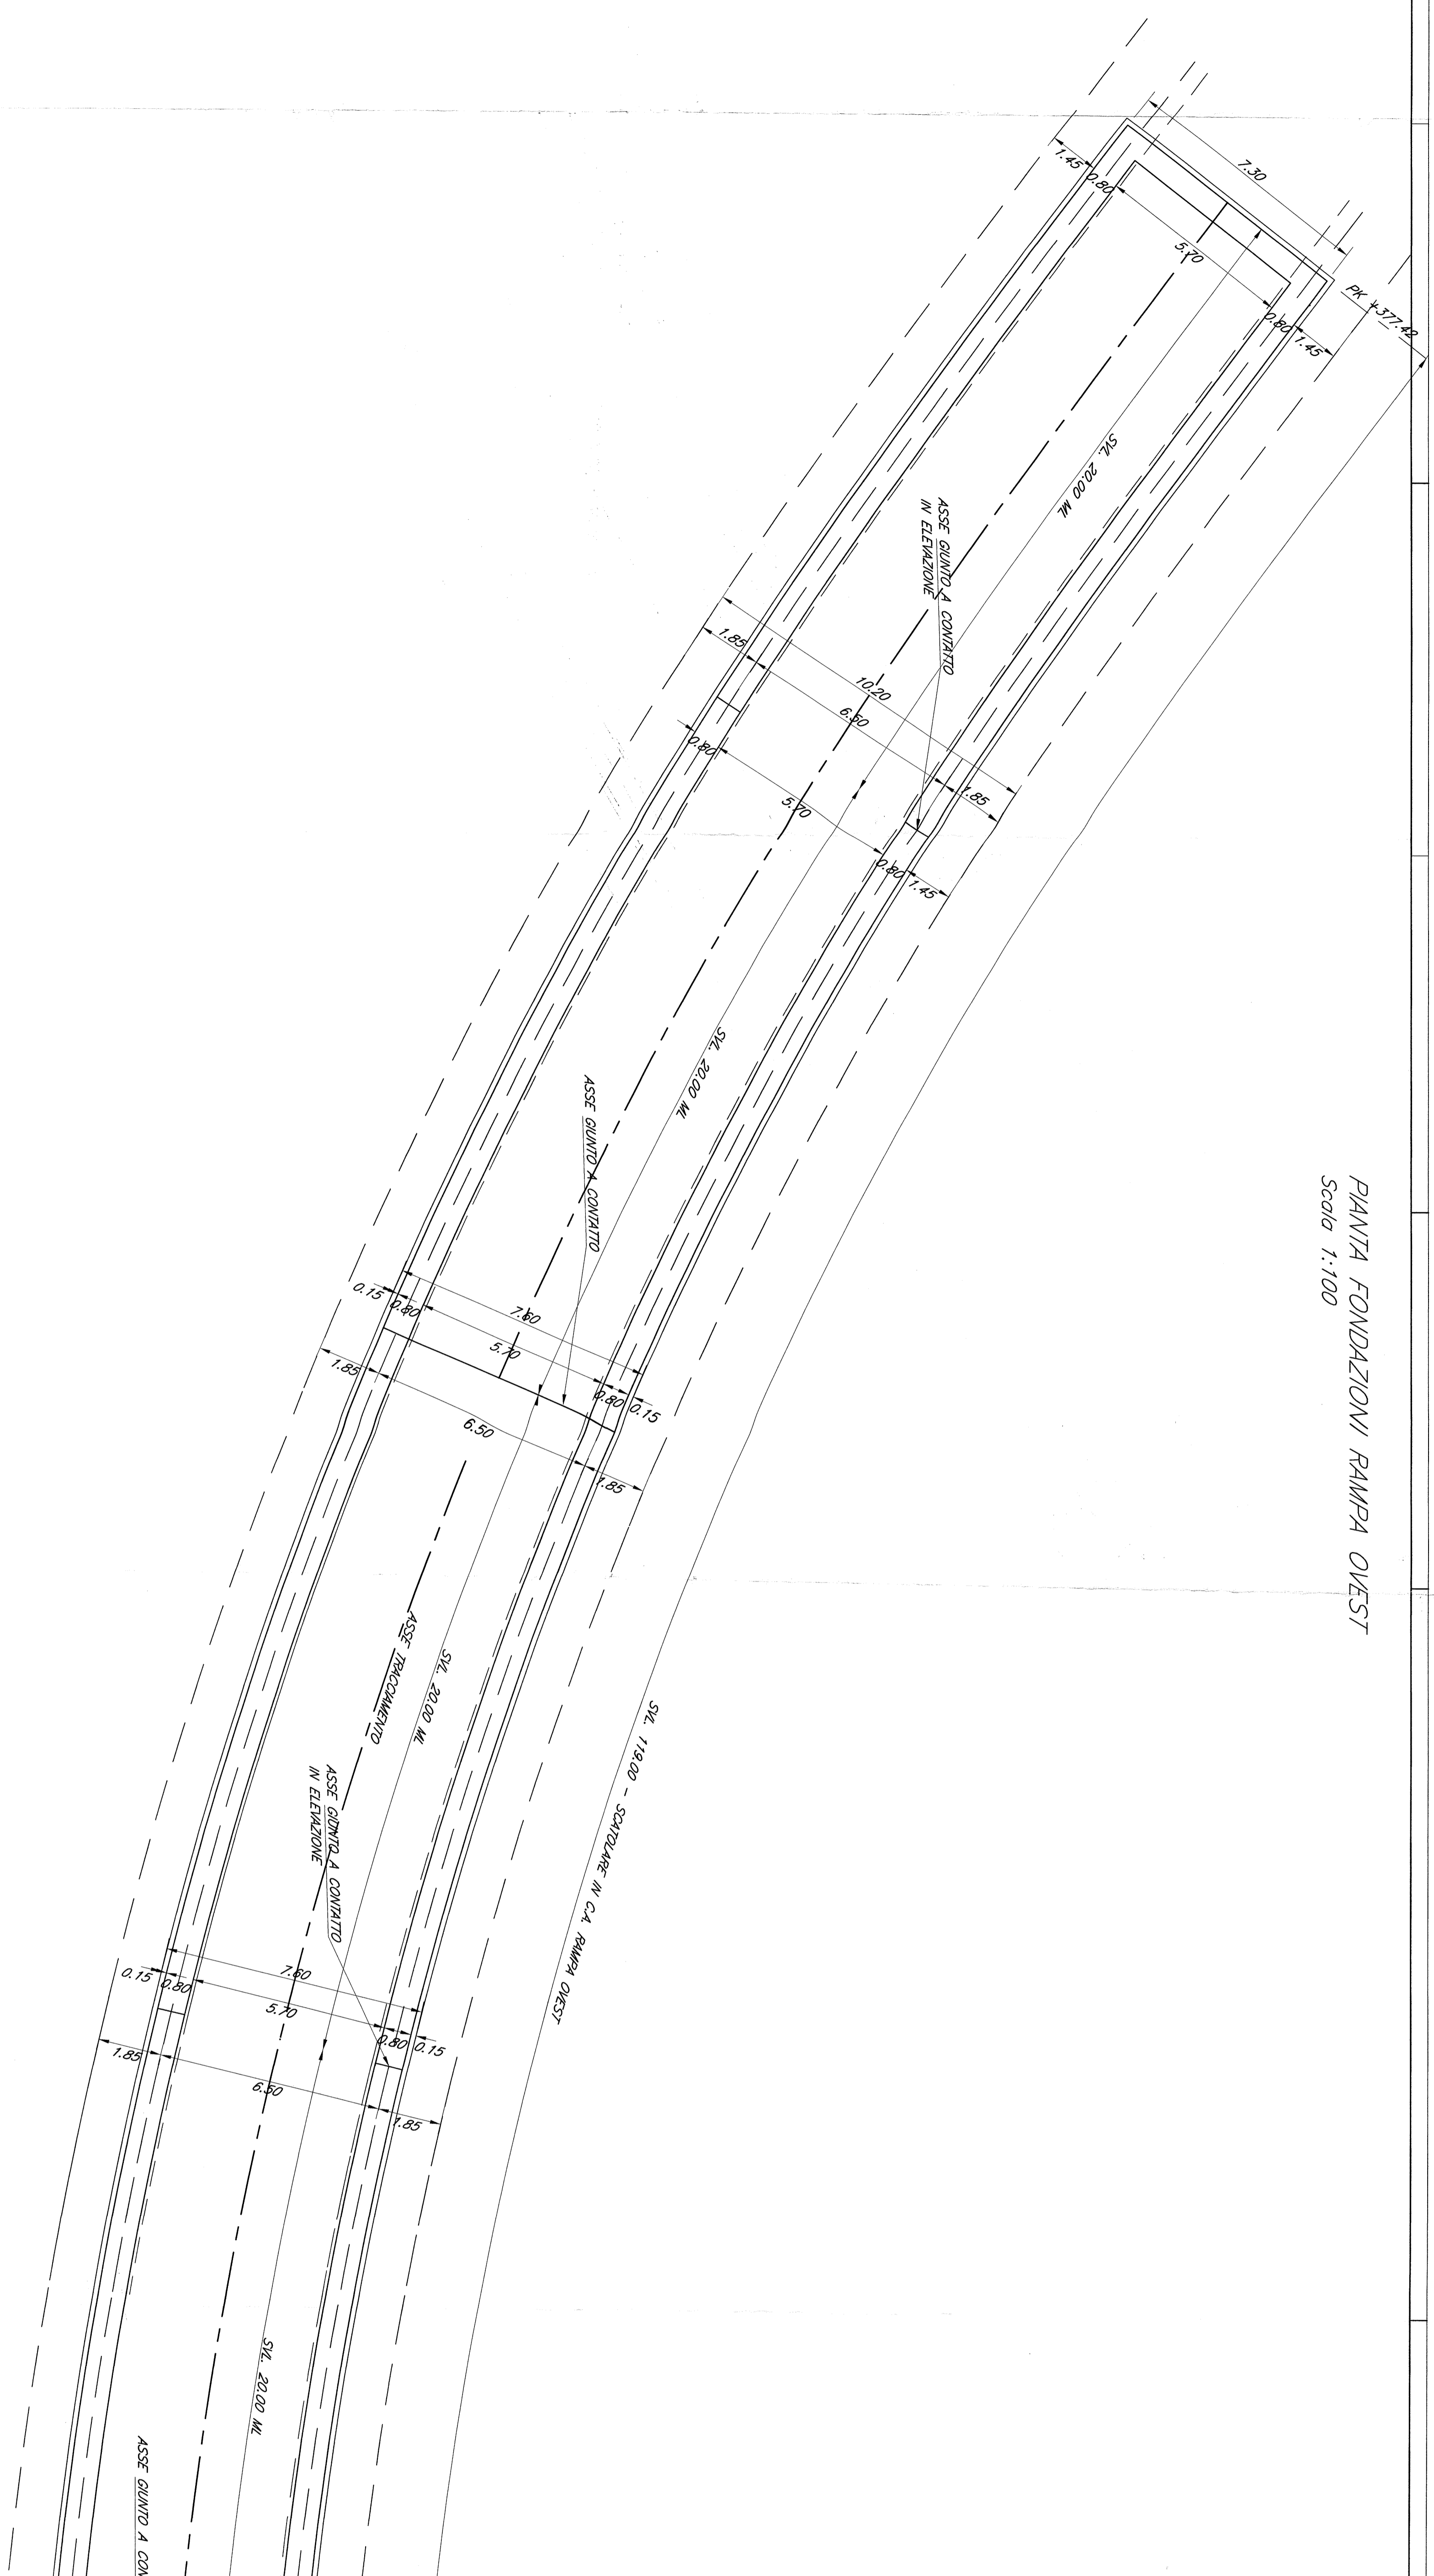


SEZIONE LONGITUDINALE RAMPA OVEST  
Scala 1:100

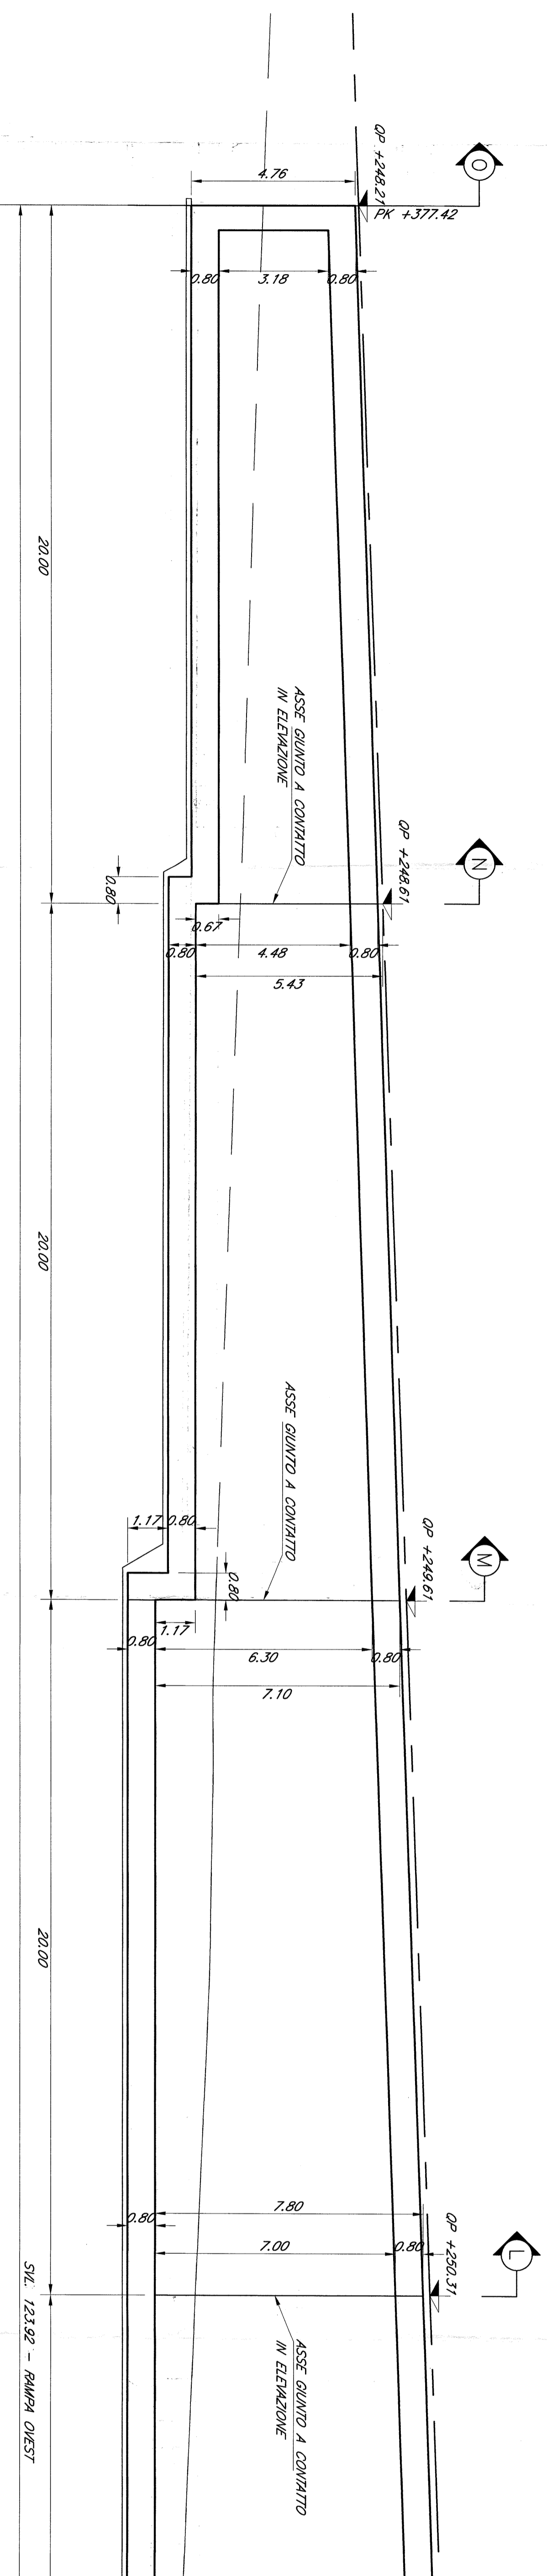


SEZIONE O-O  
Scala 1:100

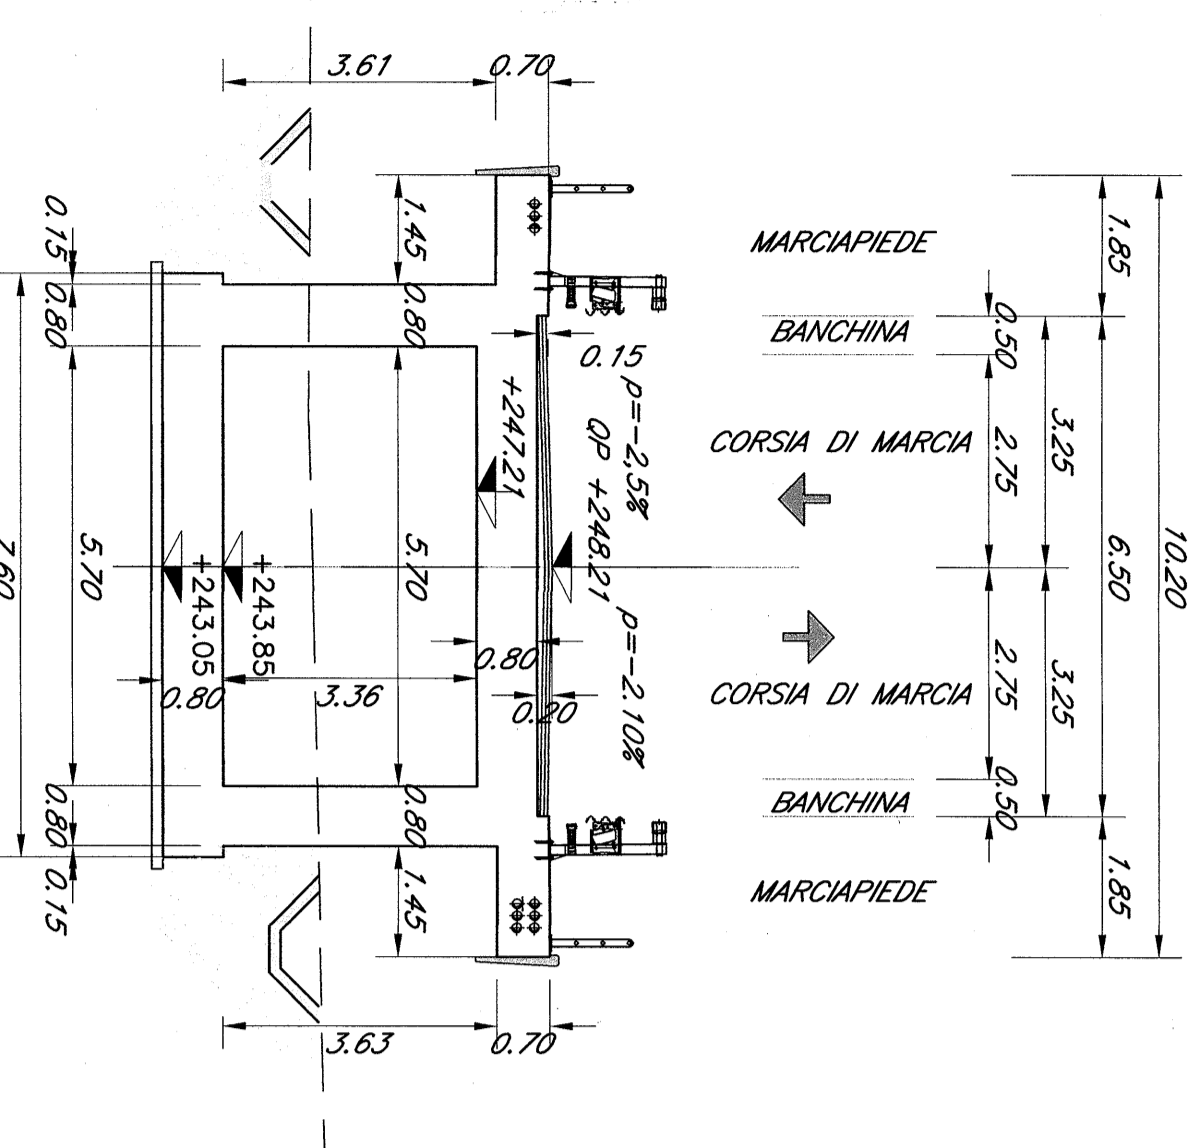


SEZIONE N-N  
Scala 1:100

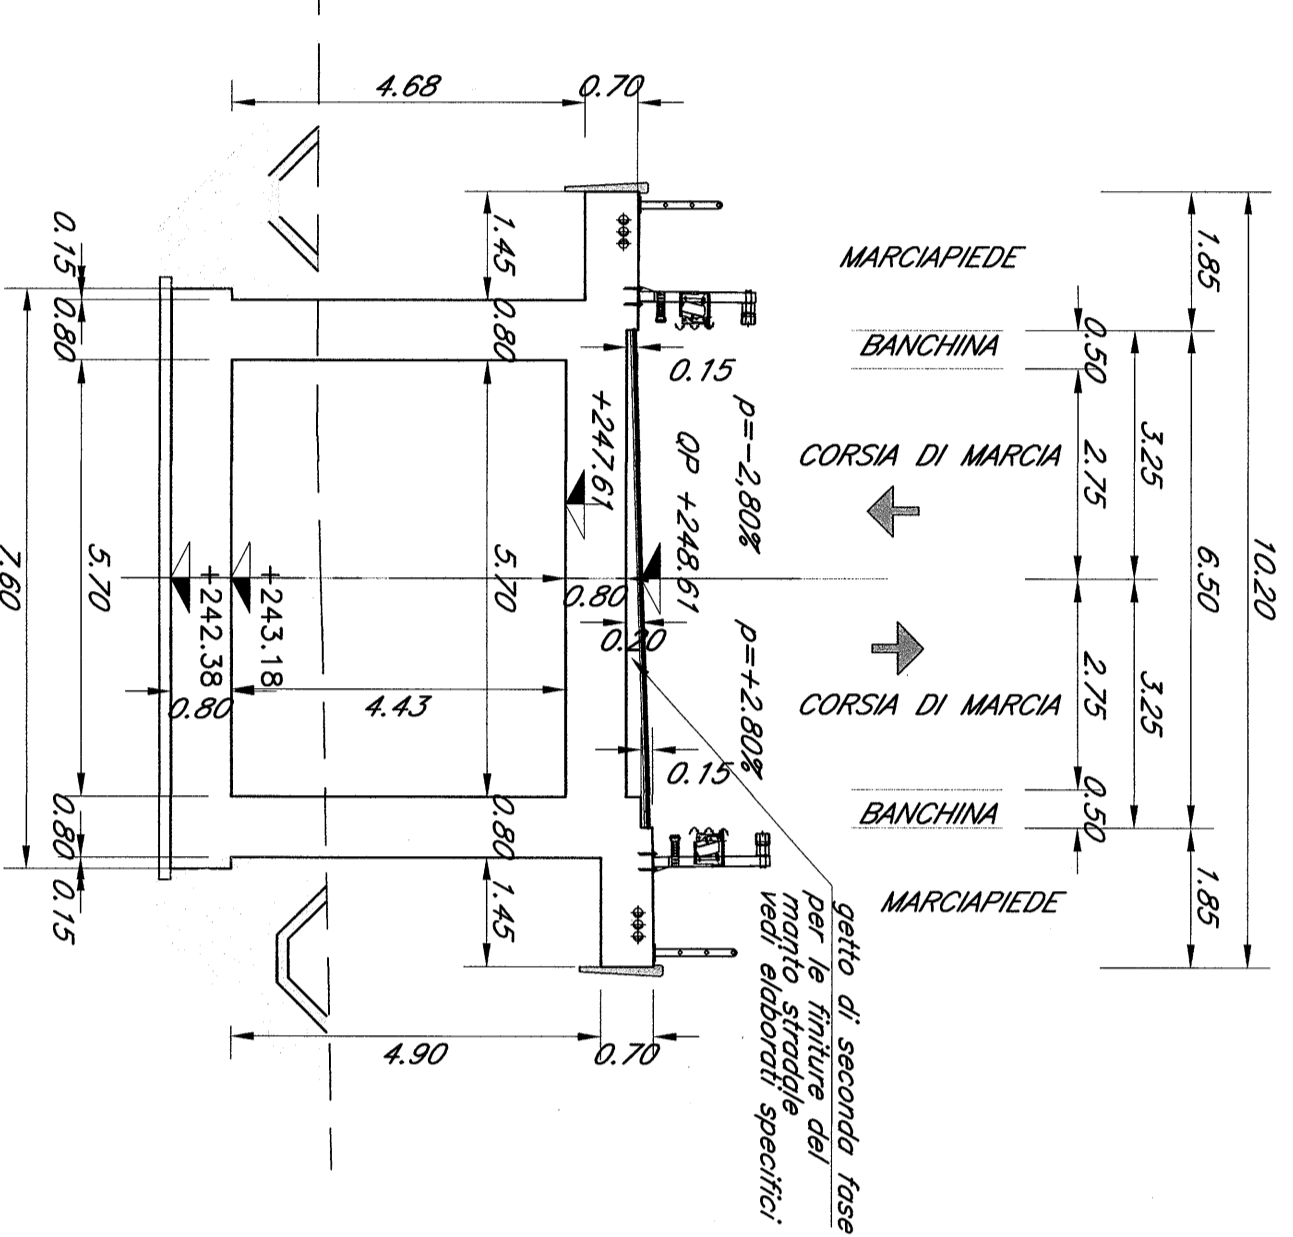

SEZIONE M-M  
Scala 1:100

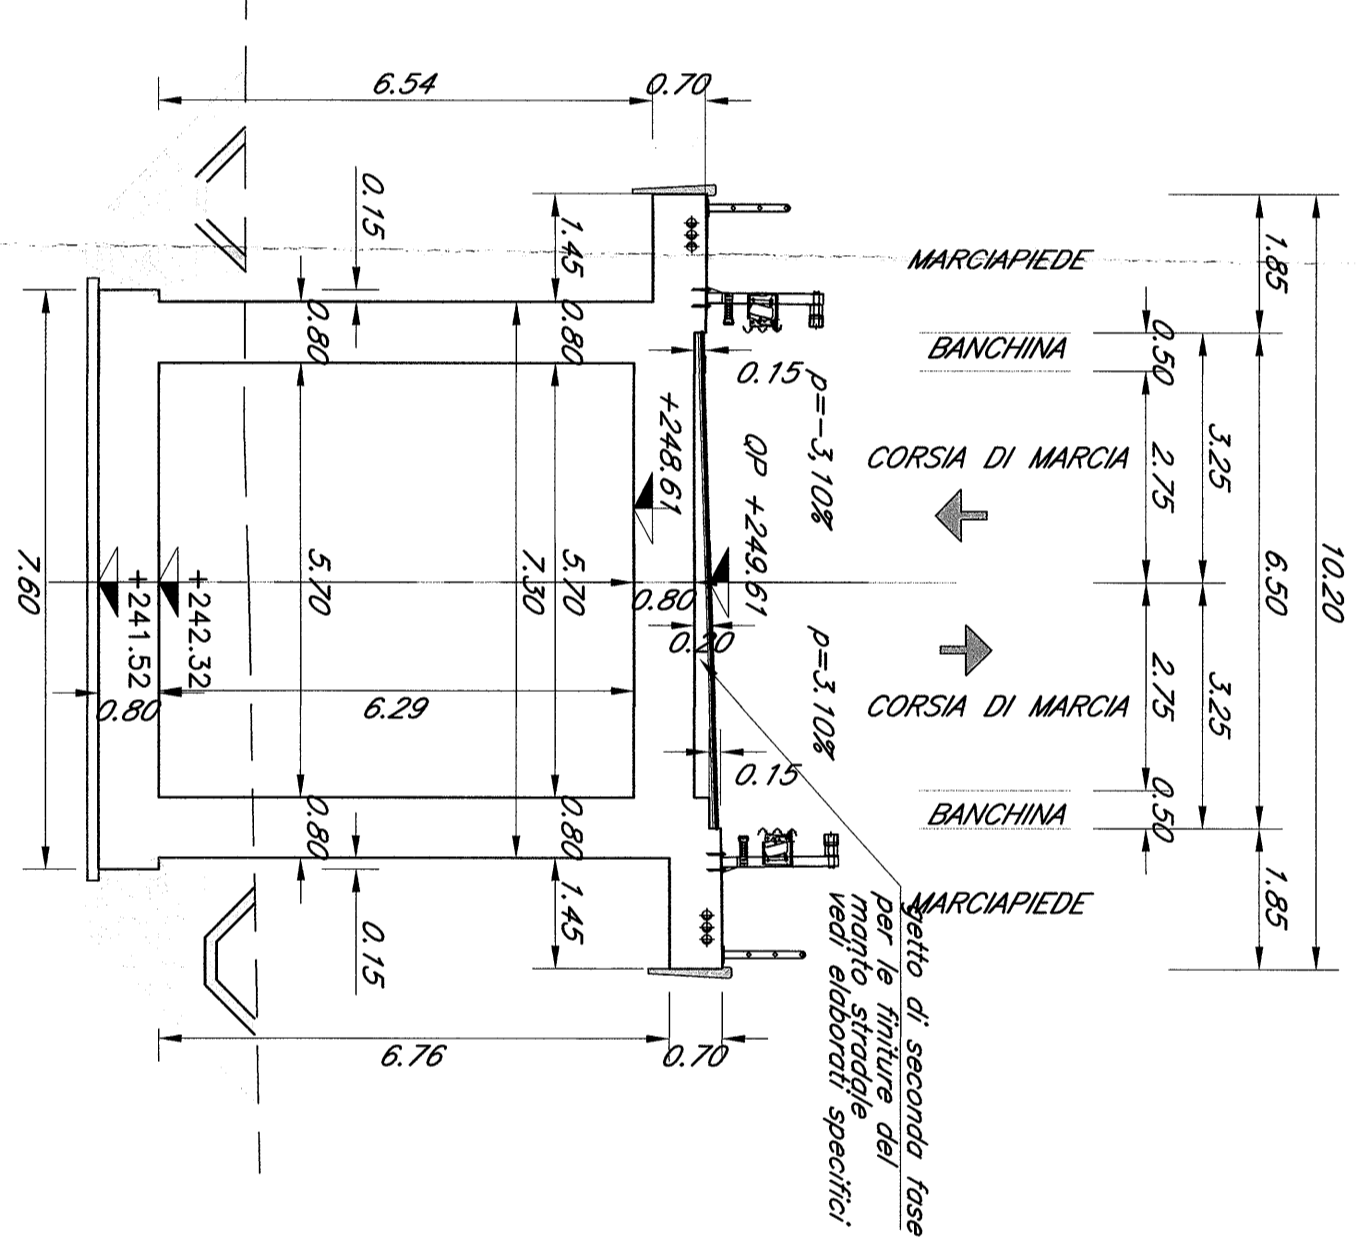

SEZIONE L-L  
Scala 1:100

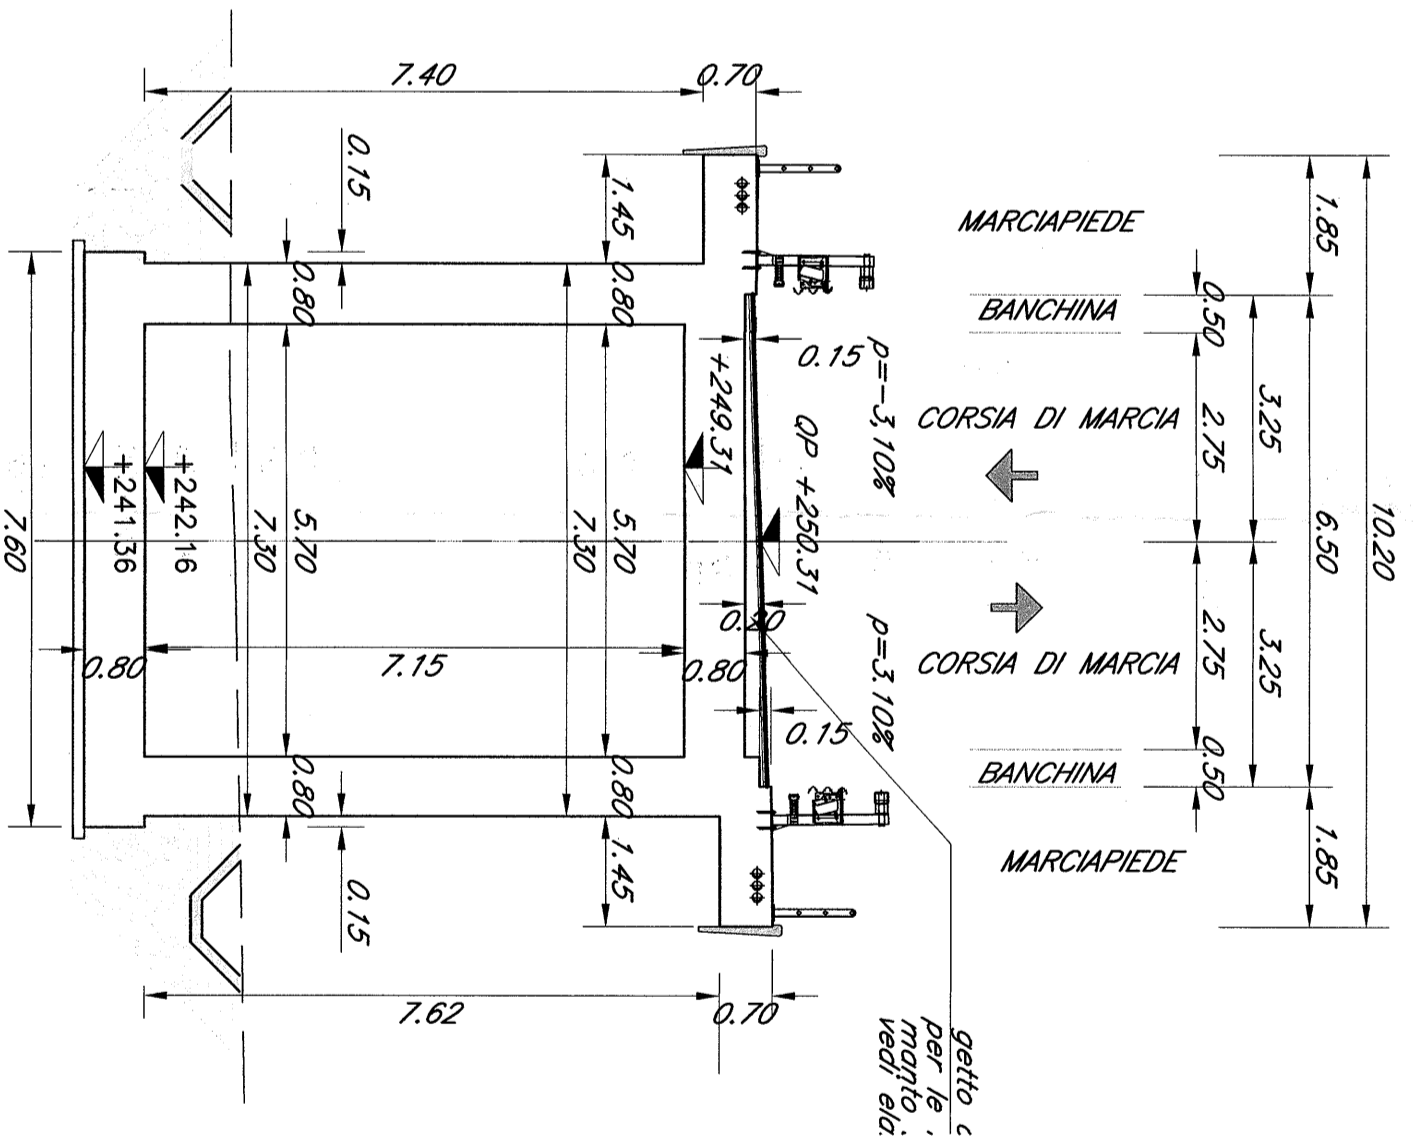

N.B. = Le progressive ferroviarie riportate sulle opere d'arte sono quelle storiche.

Le prescrizioni e le caratteristiche dei materiali e dei coperti e le incidenze sono riportate nell'elaborato Tabella Materiali.

COMITENTE  

PROGETTAZIONE  
ITALIANA

CONTRATTO ISTITUZIONALE DI SVILUPPO PER LA REALIZZAZIONE DELLA DIRETTRICE FERROVIARIA NAPOLI-BARILEGGE-TARANTO

U.O. STRUTTURE

PROGETTO DEFINITIVO

LINEA POTENZA-FOGGIA - AMMODERNAMENTO SOTTOPROGETTO 2 - ELETTRIFICAZIONE, RETTIFICHE DI TRACCIATO, SOPPRESSIONE P.L. E CONSOLIDAMENTO SEDE

LOTTO 2 - RETTIFICHE DI TRACCIATO, SOPPRESSIONE P.L. E CONSOLIDAMENTO SEDE

VOI: KM 44+44,5


COMMESSA LOTTO FASE ENTE IPOT. ODC OPERAZIONALE PROGR. REV.

1A0X 02 D 09 BA 1V0700 003 A

SCALE 1:100

NO.	DATA	DESCRIZIONE	PROG.	REV.
