


SEZIONE TIPO 5
RILEVATO A SINGOLO BINARIO
Catenaria 540 mm² con sospensioni tipo "C.M.M.A."

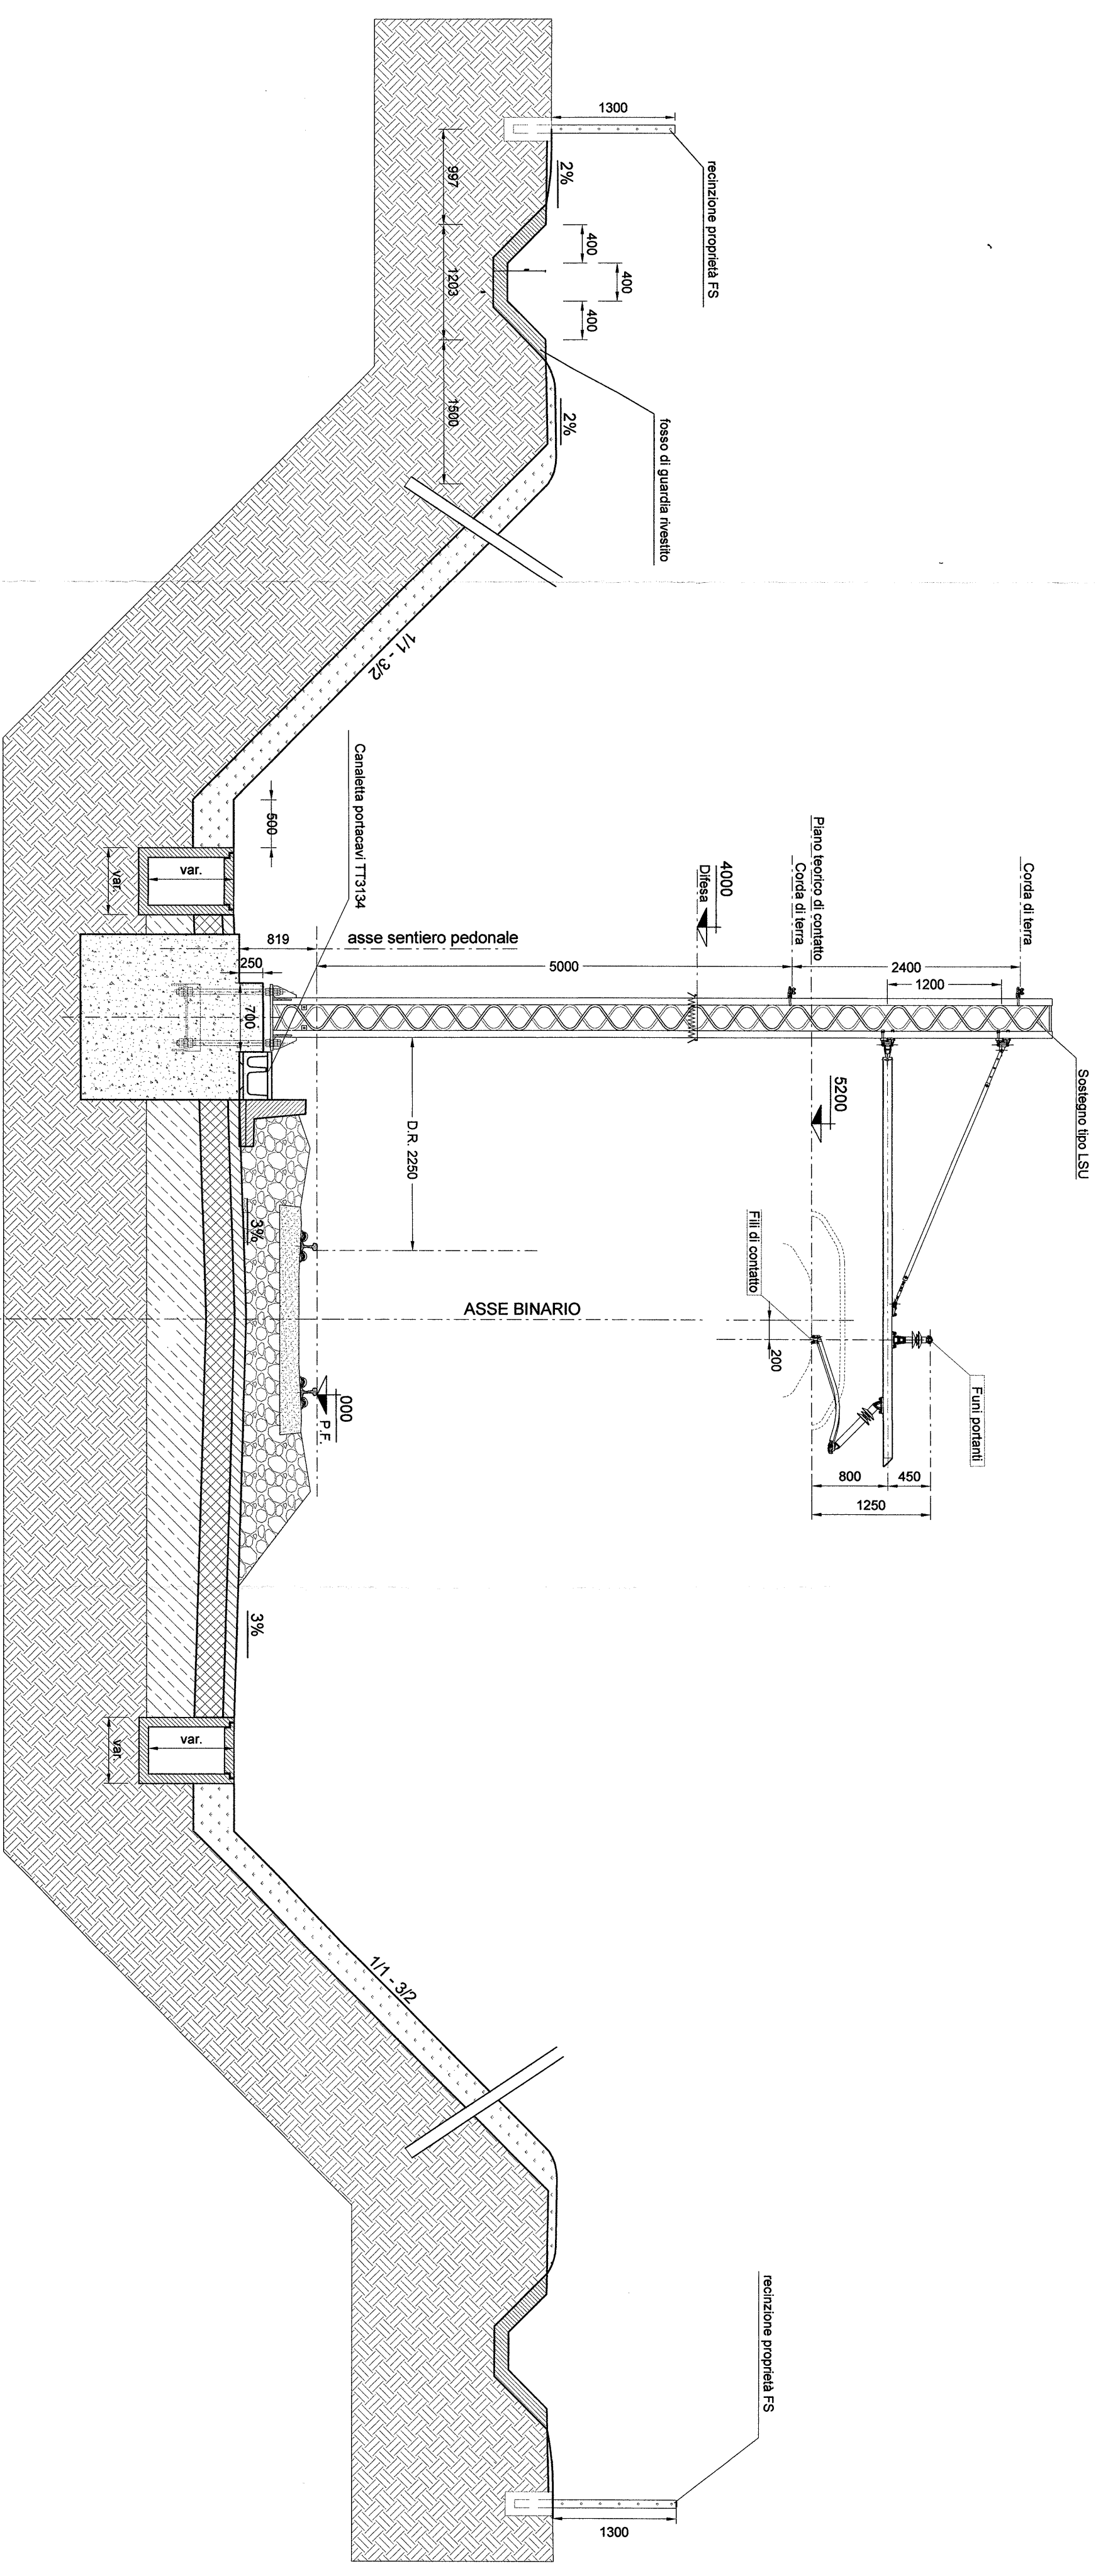

SEZIONE TIPO 6
TRINCEA A SINGOLO BINARIO
Catenaria 540 mm² con sospensioni tipo "C.M.M.A."

Elaborati di riferimento
 Blocchi di fondazione: IAOX 02 D18 TT LC 0000 001
 Sezioni tipologiche: IAOX 01 D13 WZ F 0001 001 e IAOX 01 D13 WZ F 0001 002

COMITENTE:
SRP
 S.p.A. Ferrovie Regionali Italiane
 S.p.A. Ferrovie Regionali Italiane
 S.p.A. Ferrovie Regionali Italiane

PROGETTAZIONE:
ITALFERRA
 S.p.A. Ferrovie Regionali Italiane

CONTRATTO ISTITUZIONALE DI SVILUPPO PER LA REALIZZAZIONE DELLA DIRETTRICE FERROVIARIA NAPOLI-SANLUCES-TARANTO

U.O. ENERGIA E IMPIANTI DI TRAZIONE ELETTRICA
 PROGETTO DEFINITIVO

LINEA POTENZA-FOGGIA - AMMODERNAMENTO SOTTOPIROGETTO 2 - ELETTRIFICAZIONE, RETTIFICHE DI TRACCIATO, SOPPRESSIONE P.L. E CONSOLIDAMENTO SEDE LOTTO 2 - RETTIFICHE DI TRACCIATO, SOPPRESSIONE P.L. E CONSOLIDAMENTO SEDE IMPIANTI TE - LINEA DI CONFINATTO 3kVc - 540mm² SEZIONE TIPO A SEMPLICE BINARIO ALL'APERTO

SCALA
 1:50

COMMESSA LOTTO FASE ENTE TIPO DOC. OPERAZIONE/PROVA PROGR. REV.

Rev.	Descrizione	Autore	Data	Validato	Data	Approvato	Data	Autore	Data
1	Esistente	SRP	01/01/2011	SRP	01/01/2011	SRP	01/01/2011	SRP	01/01/2011
2	Modificata	SRP	01/01/2011	SRP	01/01/2011	SRP	01/01/2011	SRP	01/01/2011

IAOX02D18VALC000001A.DWG

IN STRADA

1:50