

COMMITTENTE:



L2.254

PROGETTAZIONE:




CONTRATTO ISTITUZIONALE DI SVILUPPO PER LA REALIZZAZIONE DELLA DIRETTRICE FERROVIARIA NAPOLI-BARI-LECCE-TARANTO

U.O. ENERGIA E IMPIANTI DI TRAZIONE ELETTRICA

PROGETTO DEFINITIVO

**LINEA POTENZA-FOGGIA - AMMODERNAMENTO
SOTTOPROGETTO 2 - ELETTRIFICAZIONE, RETTIFICHE DI TRACCIATO, SOPPRESSIONE P.L. E CONSOLIDAMENTO SEDE
LOTTO 2 - RETTIFICHE DI TRACCIATO, SOPPRESSIONE P.L. E CONSOLIDAMENTO SEDE
IMPIANTI TE- LINEA DI CONTATTO 3 kV c.c.
SPECCHIATURE METALLICHE DI PROTEZIONE AI CAVALCAFERROVIA CON MESSA A TERRA**

SCALA:

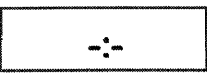

COMMESSA LOTTO FASE ENTE TIPO DOC. OPERA/DISCIPLINA PROGR. REV.


IA0X 02 D 18 AX LC0000 001 A

Rev.	Descrizione	Redatto	Data	Verificato	Data	Approvato	Data	Autorizzato Data
A	Emissione esecutiva	R. A. Ferraro	02/2015	P. Ruggeri	02/2015	G. Longini	02/2015	Guido Guidi Buffardi

ITALFERR S.p.A.
U.O. Energia ed Impianti
Ing. Guido Guidi Buffardi
Ordine Ingegneri Provincia di Roma
n° 17812

n. Elab.:

L2.254

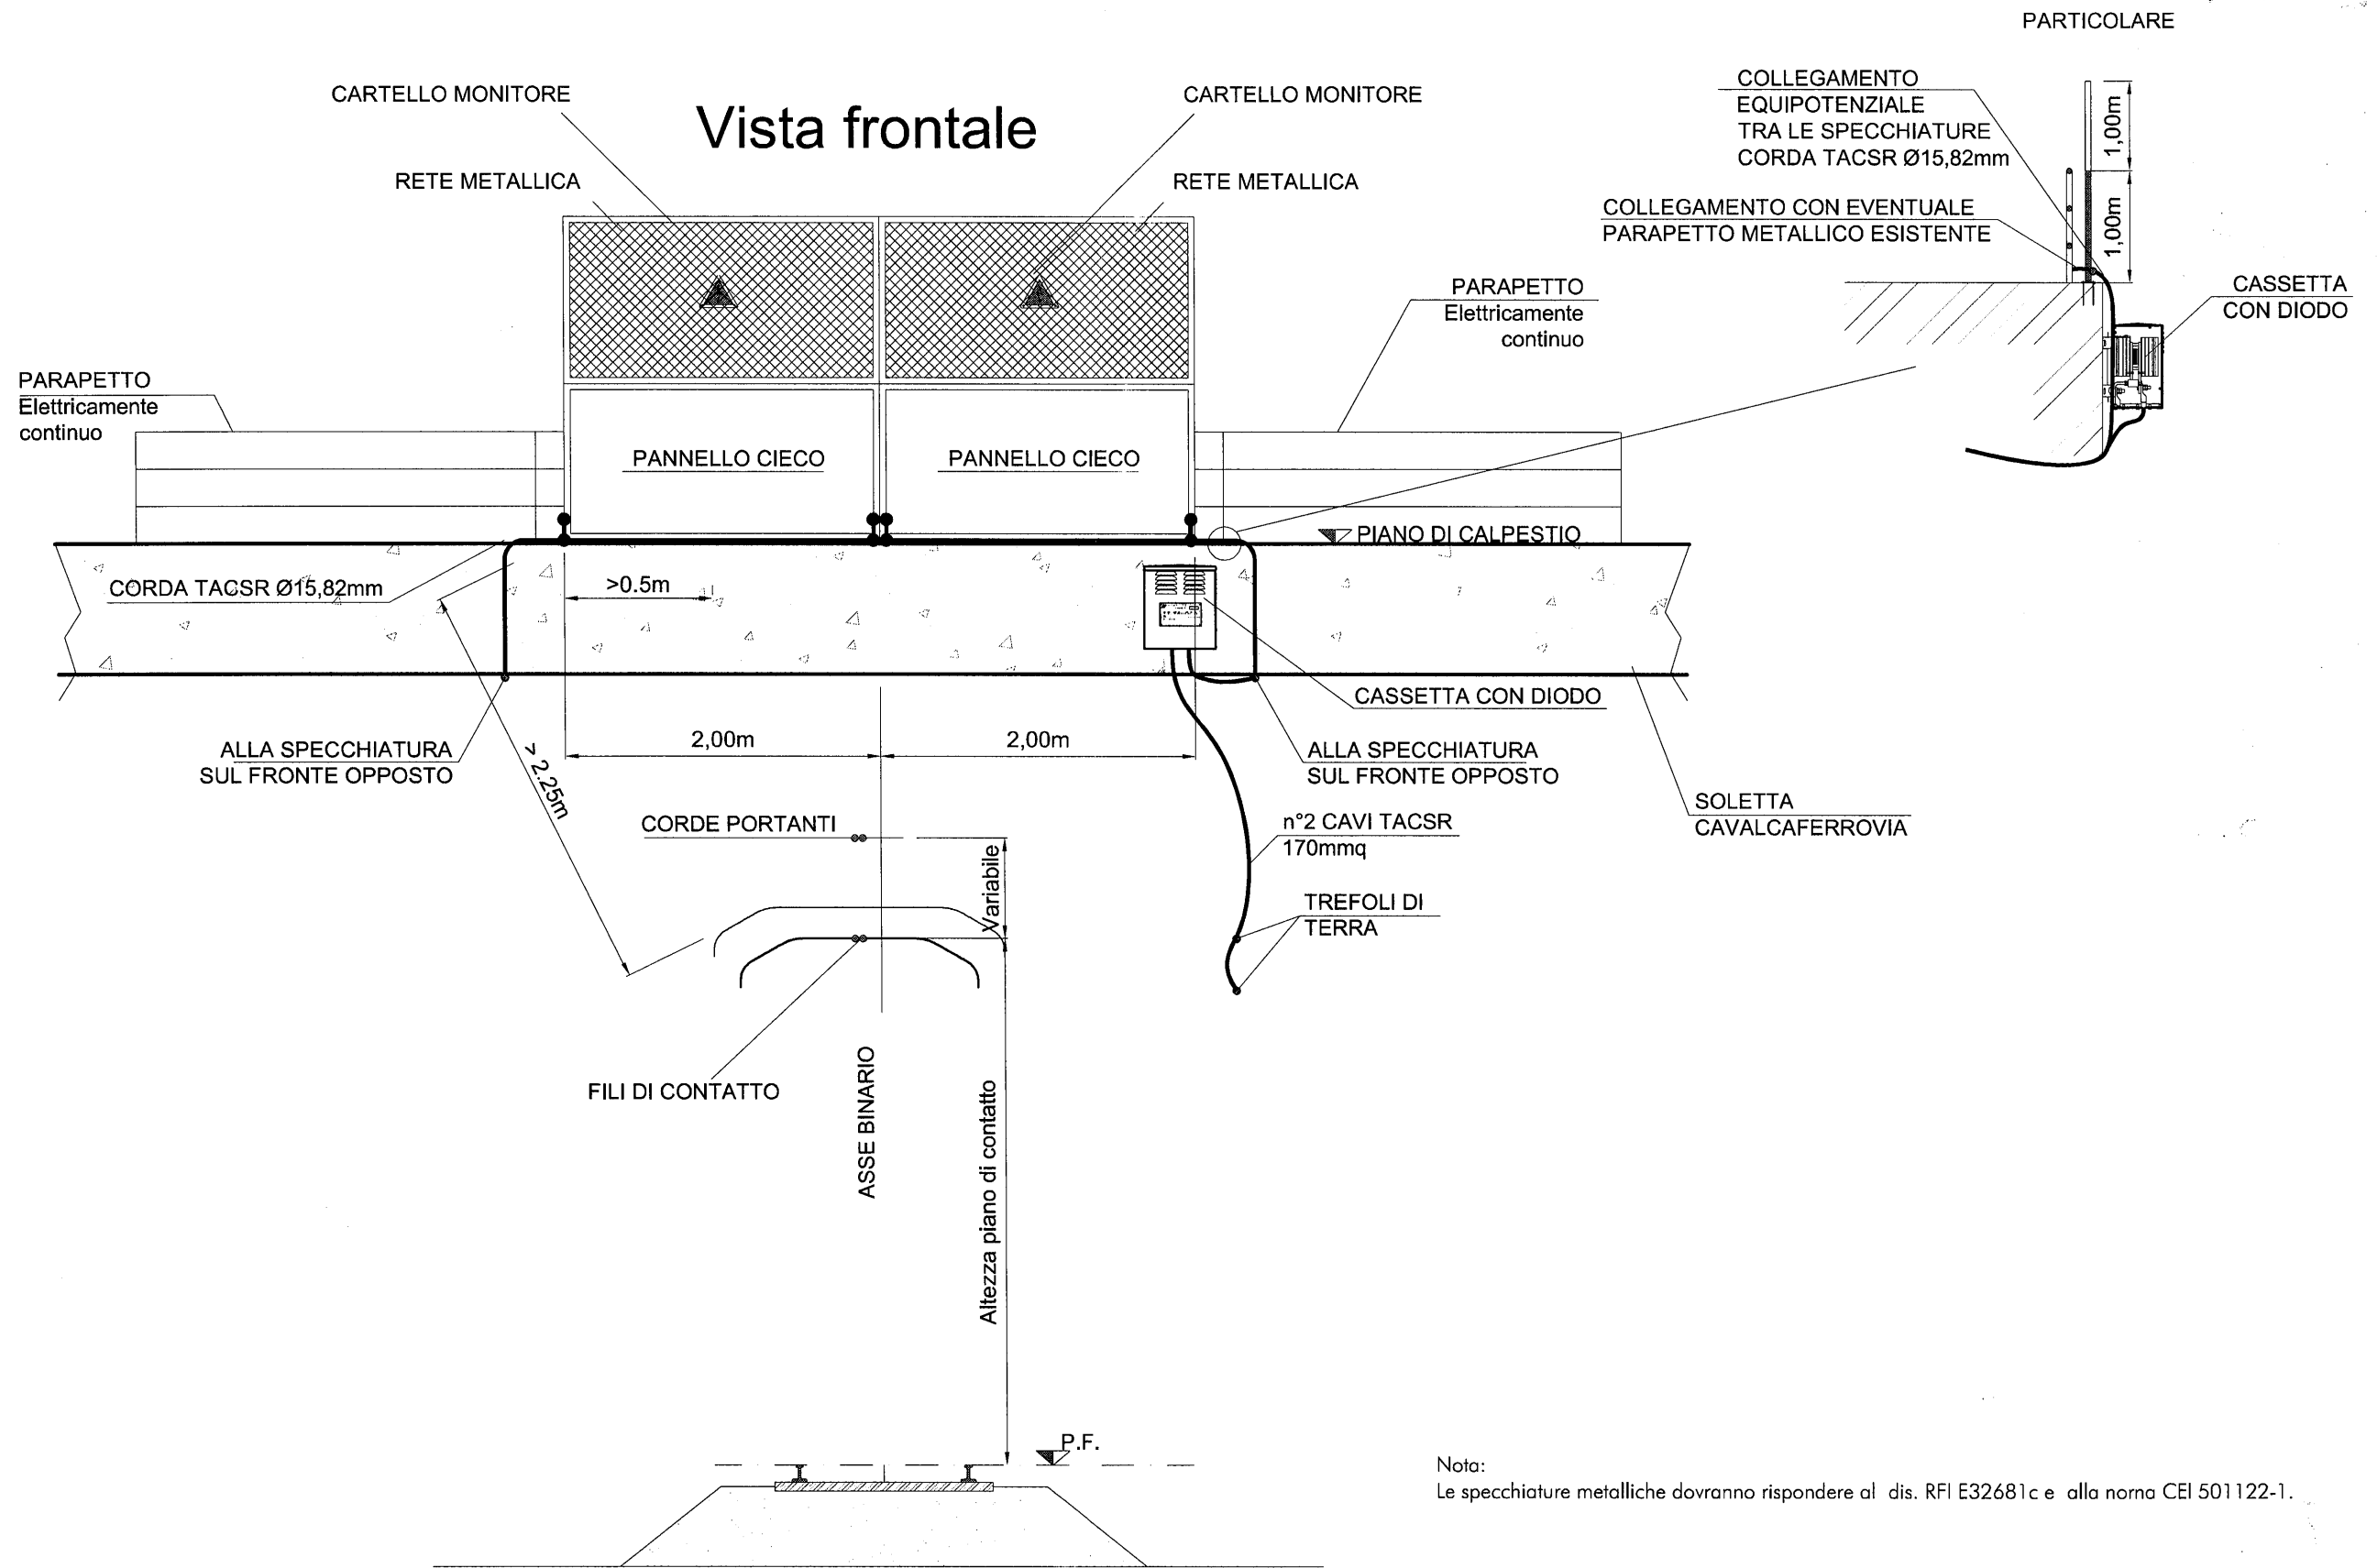

Nota:
Le specchiature metalliche dovranno rispondere al dis. RFI E32681c e alla norma CEI 501122-1.

Planimetria (schematica)

