



**VARIANTE 1**

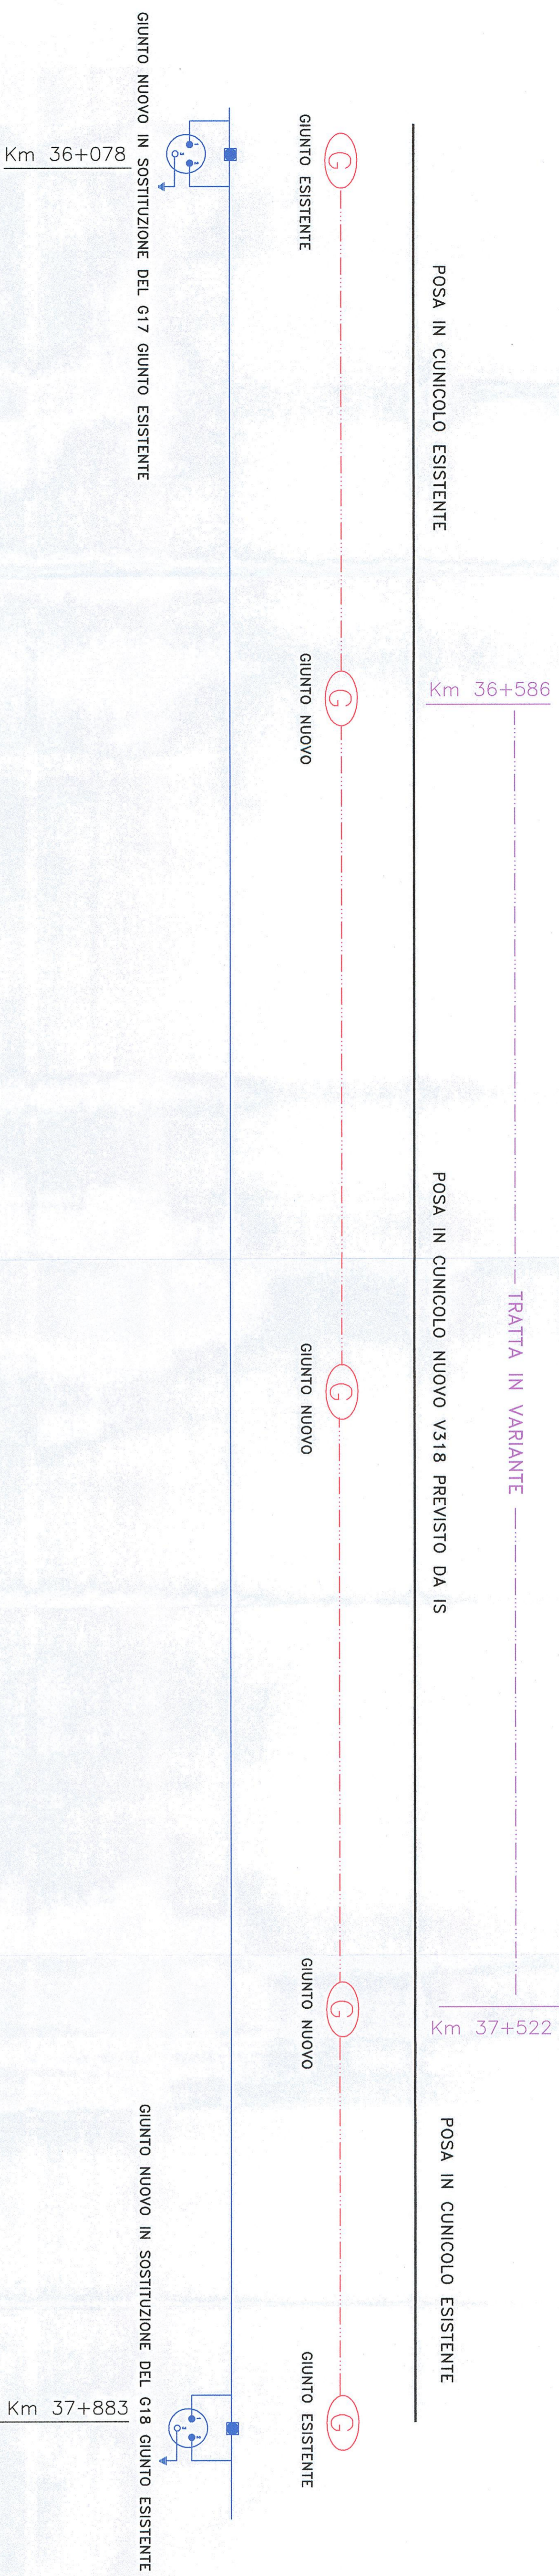


**VARIANTE 2**

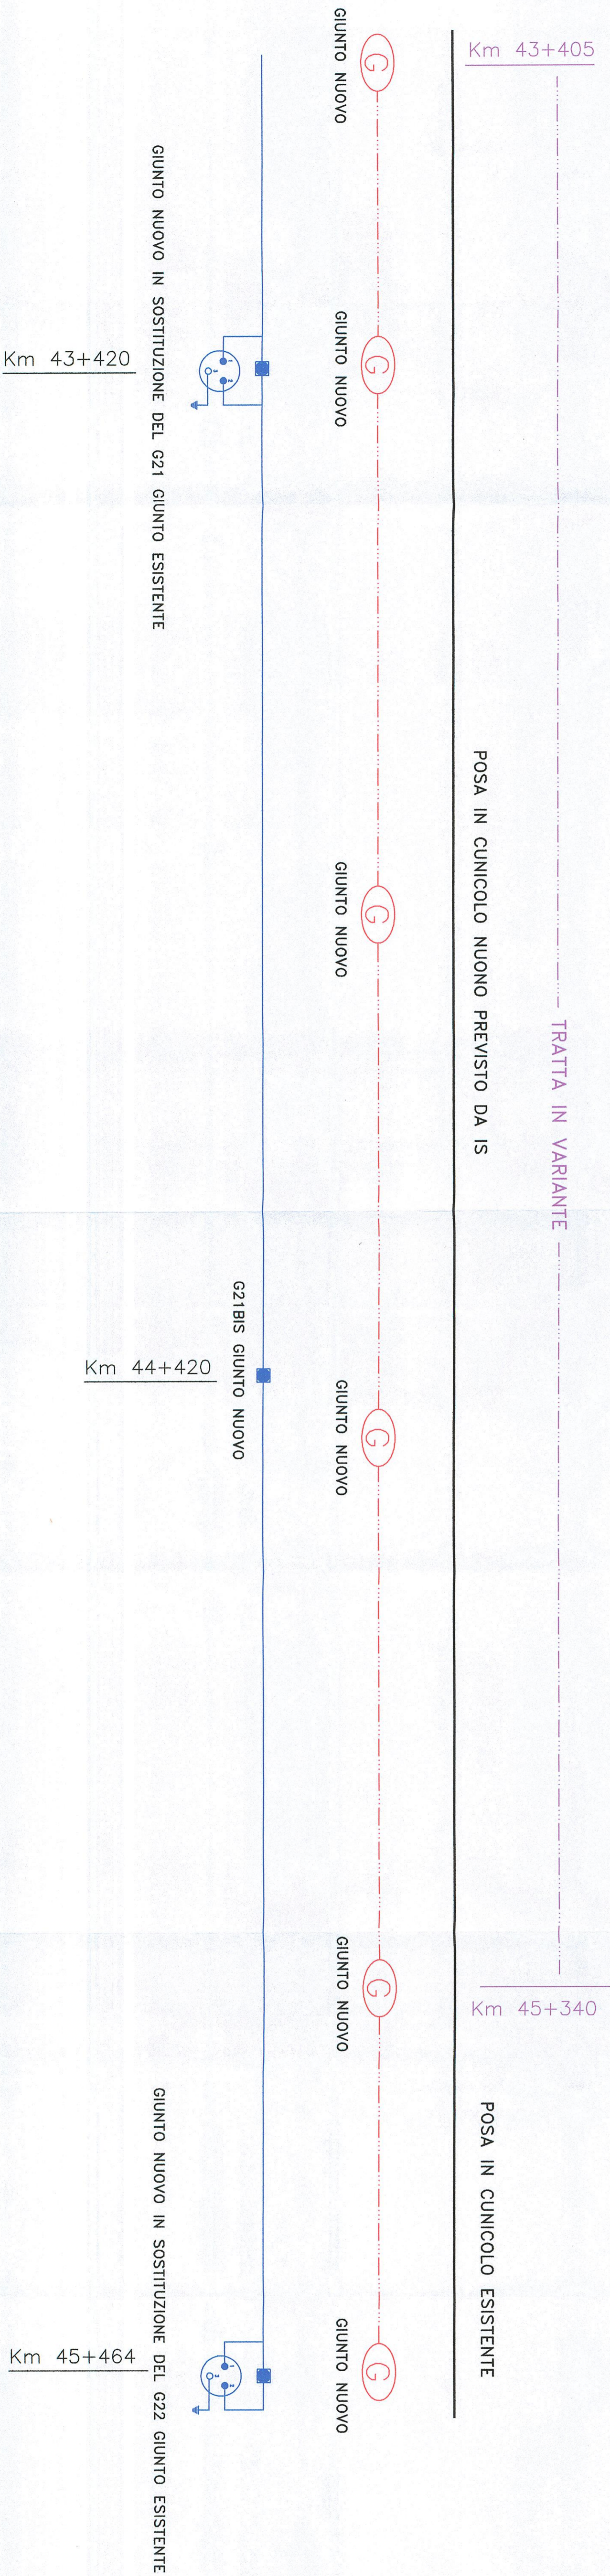

**LEGENDA**

**DETTAGLIO PS/3 NEI GIUNTI**

Particolare sezionatore PS/3

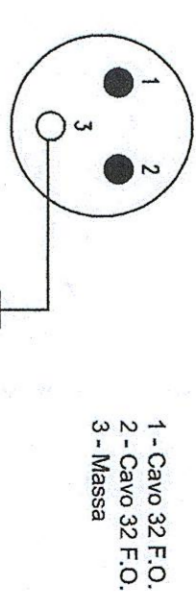

- 1 - Cavo 22 F.O.
- 2 - Cavo 22 F.O.
- 3 - Fibra

Giunto per cavo 20 cp rame


Giunto per cavo 32 FO

Nuovo cavo 20 coppie Rame

Nuovo cavo 32 FO Monomodale

COMMITTENTE:

PROGETTAZIONE:

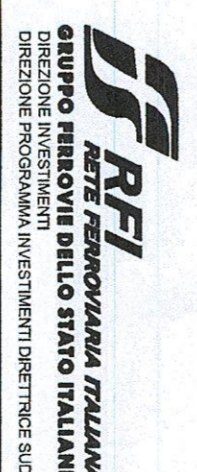

CONTRATTO ISTITUZIONALE DI SVILUPPO PER LA REALIZZAZIONE DELLA DIRETTRICE FERROVIARIA PALLI-BARI-LECCE-TARANTO

U.O. SISTEMI TECNOLOGICI DI SICUREZZA E TELECOMUNICAZIONI

PROGETTO DEFINITIVO

LINEA POTENZA - FOGGIA - AMMODERNAMENTO SOTTOPROGETTO 2 - ELETTRIFICAZIONE, RETTIFICHE DI TRACCIATO, SOPPRESSIONE P.L. E CONSOLIDAMENTO SEDE LOTTO 2 - RETTIFICHE DI TRACCIATO, SOPPRESSIONE P.L. E CONSOLIDAMENTO SEDE

Piano di posa cavi rame e fibra ottica

SCALE:

COMMESSA LOTTO FASE ENTE TIPO DOC. OPERANDI/DIR. INVA. PROG. REV. IN. EMB.

1A00X 02 D 58 DX SIT0002 001 A

Rev.	Descrizione	Redatto	Data	Verificato	Data	Approvato	Data	Autore	Data
A	Esistente snodata	St. Duranti	Marzo 2015	St. Duranti	Marzo 2015	St. Duranti	Marzo 2015	M. Guarnato	Marzo 2015

FILE: I:\02\02590\2517002001A.dwg

29. 276