




SEZIONE TIPO IN RILEVATO  
Scala 1:100

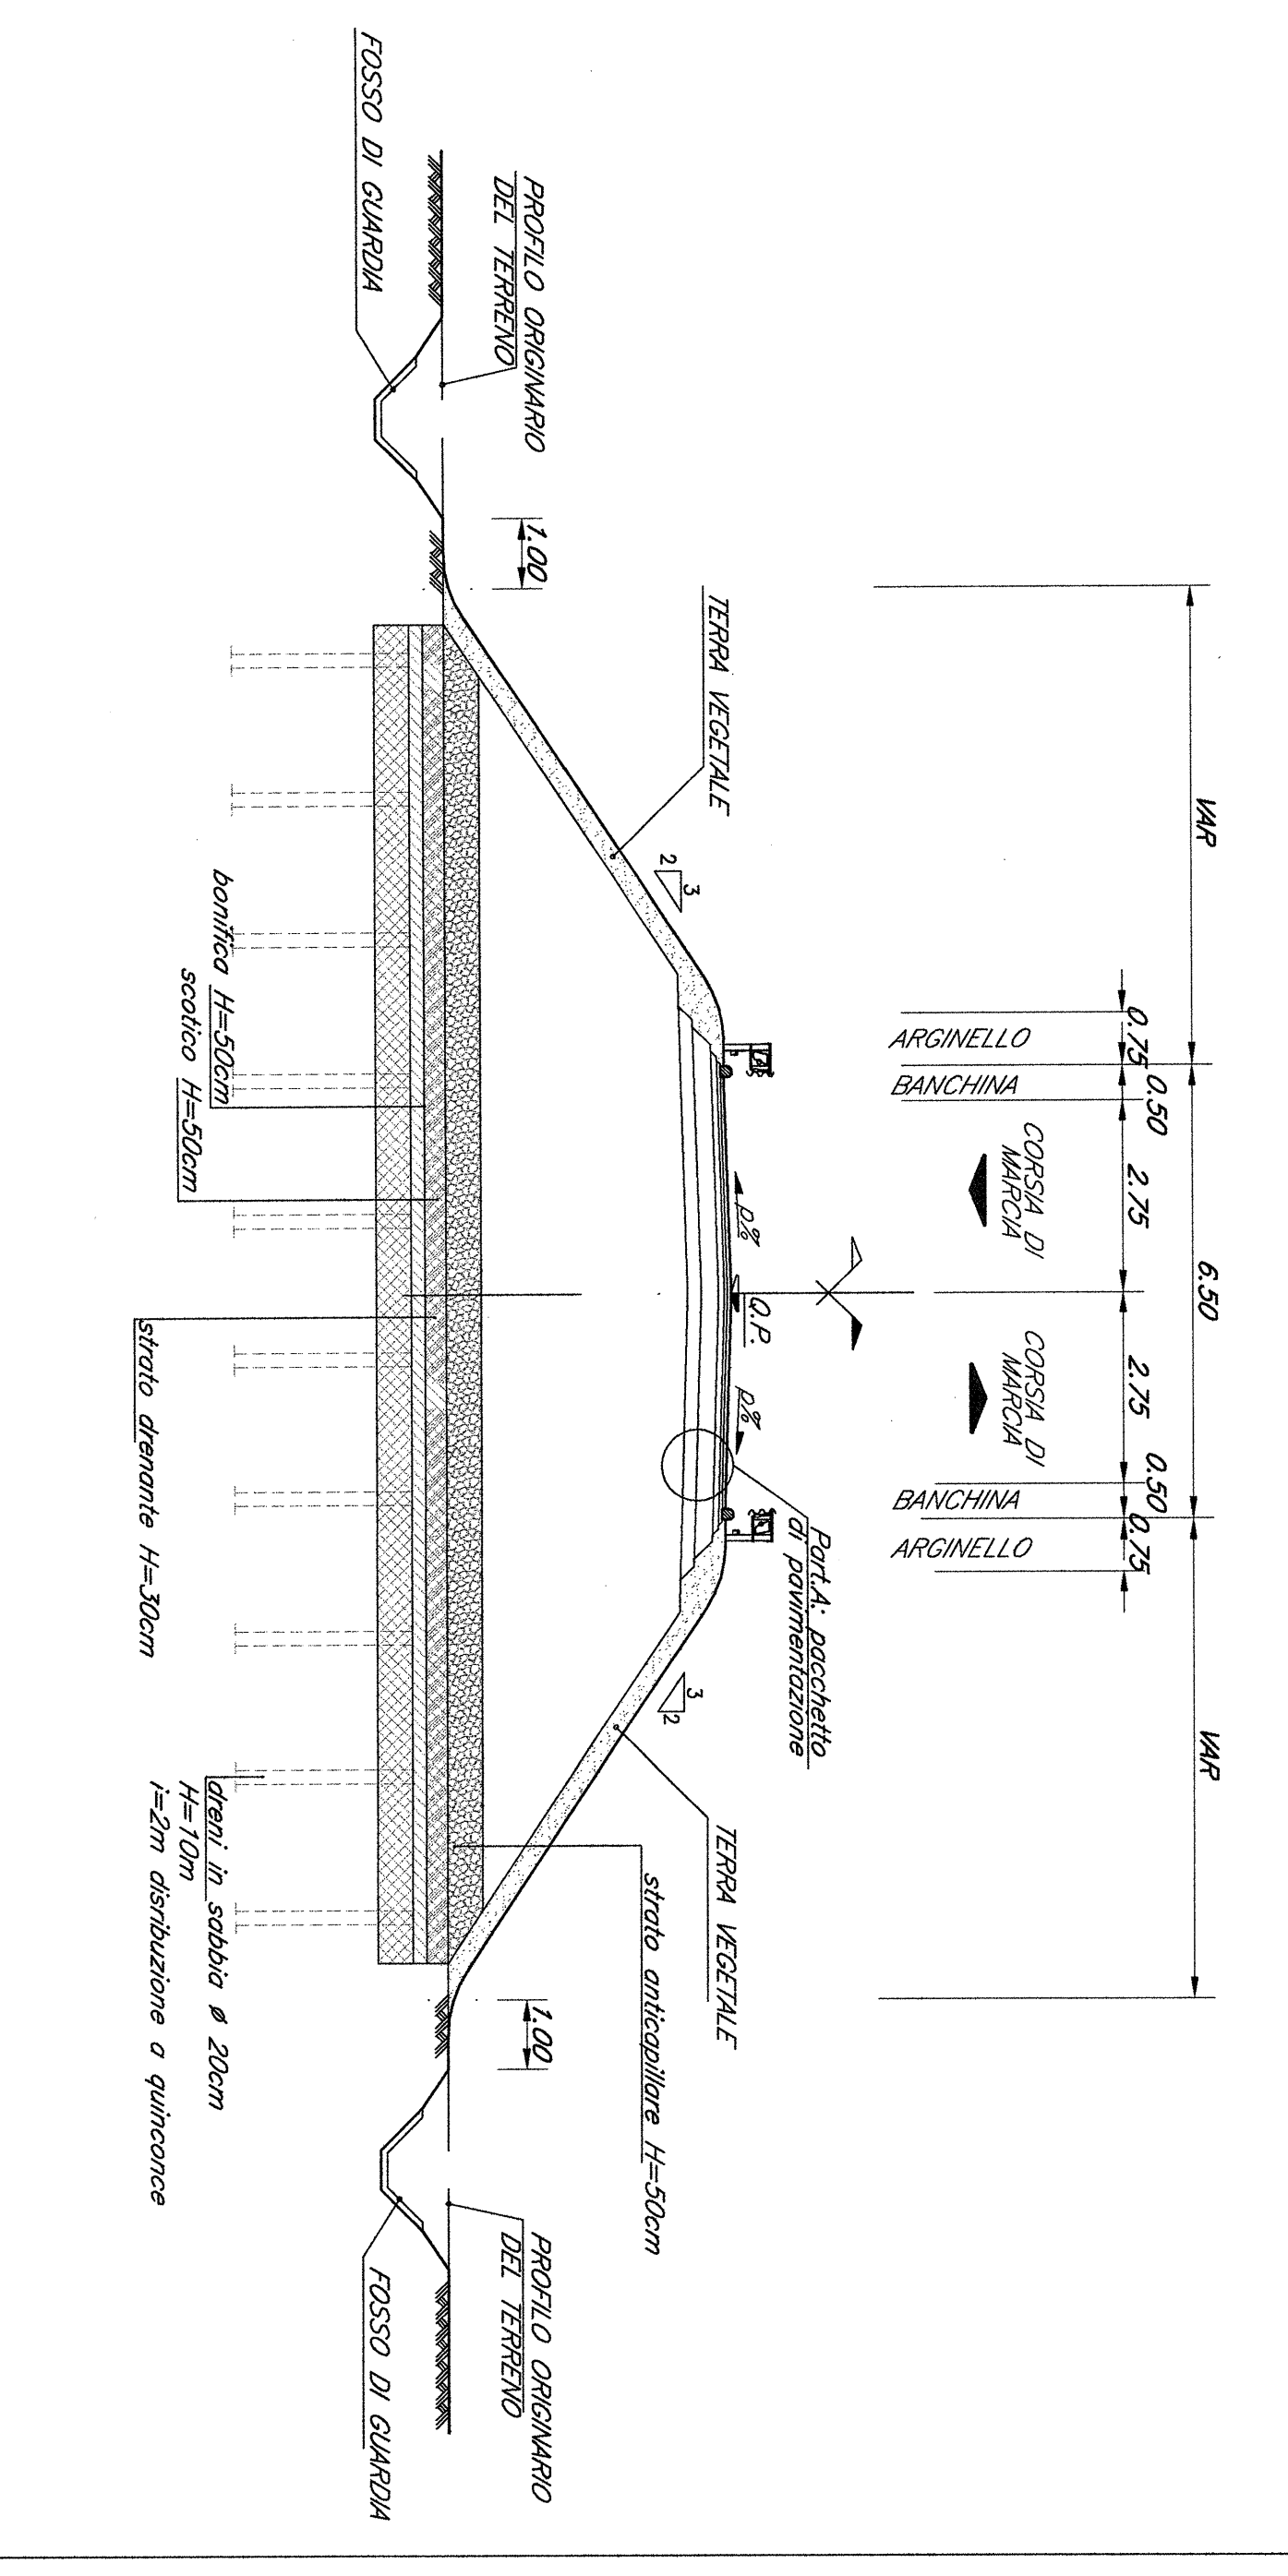

PARTICOLARE A. PACCHETTO PAVIMENTAZIONE  
Scala 1:10

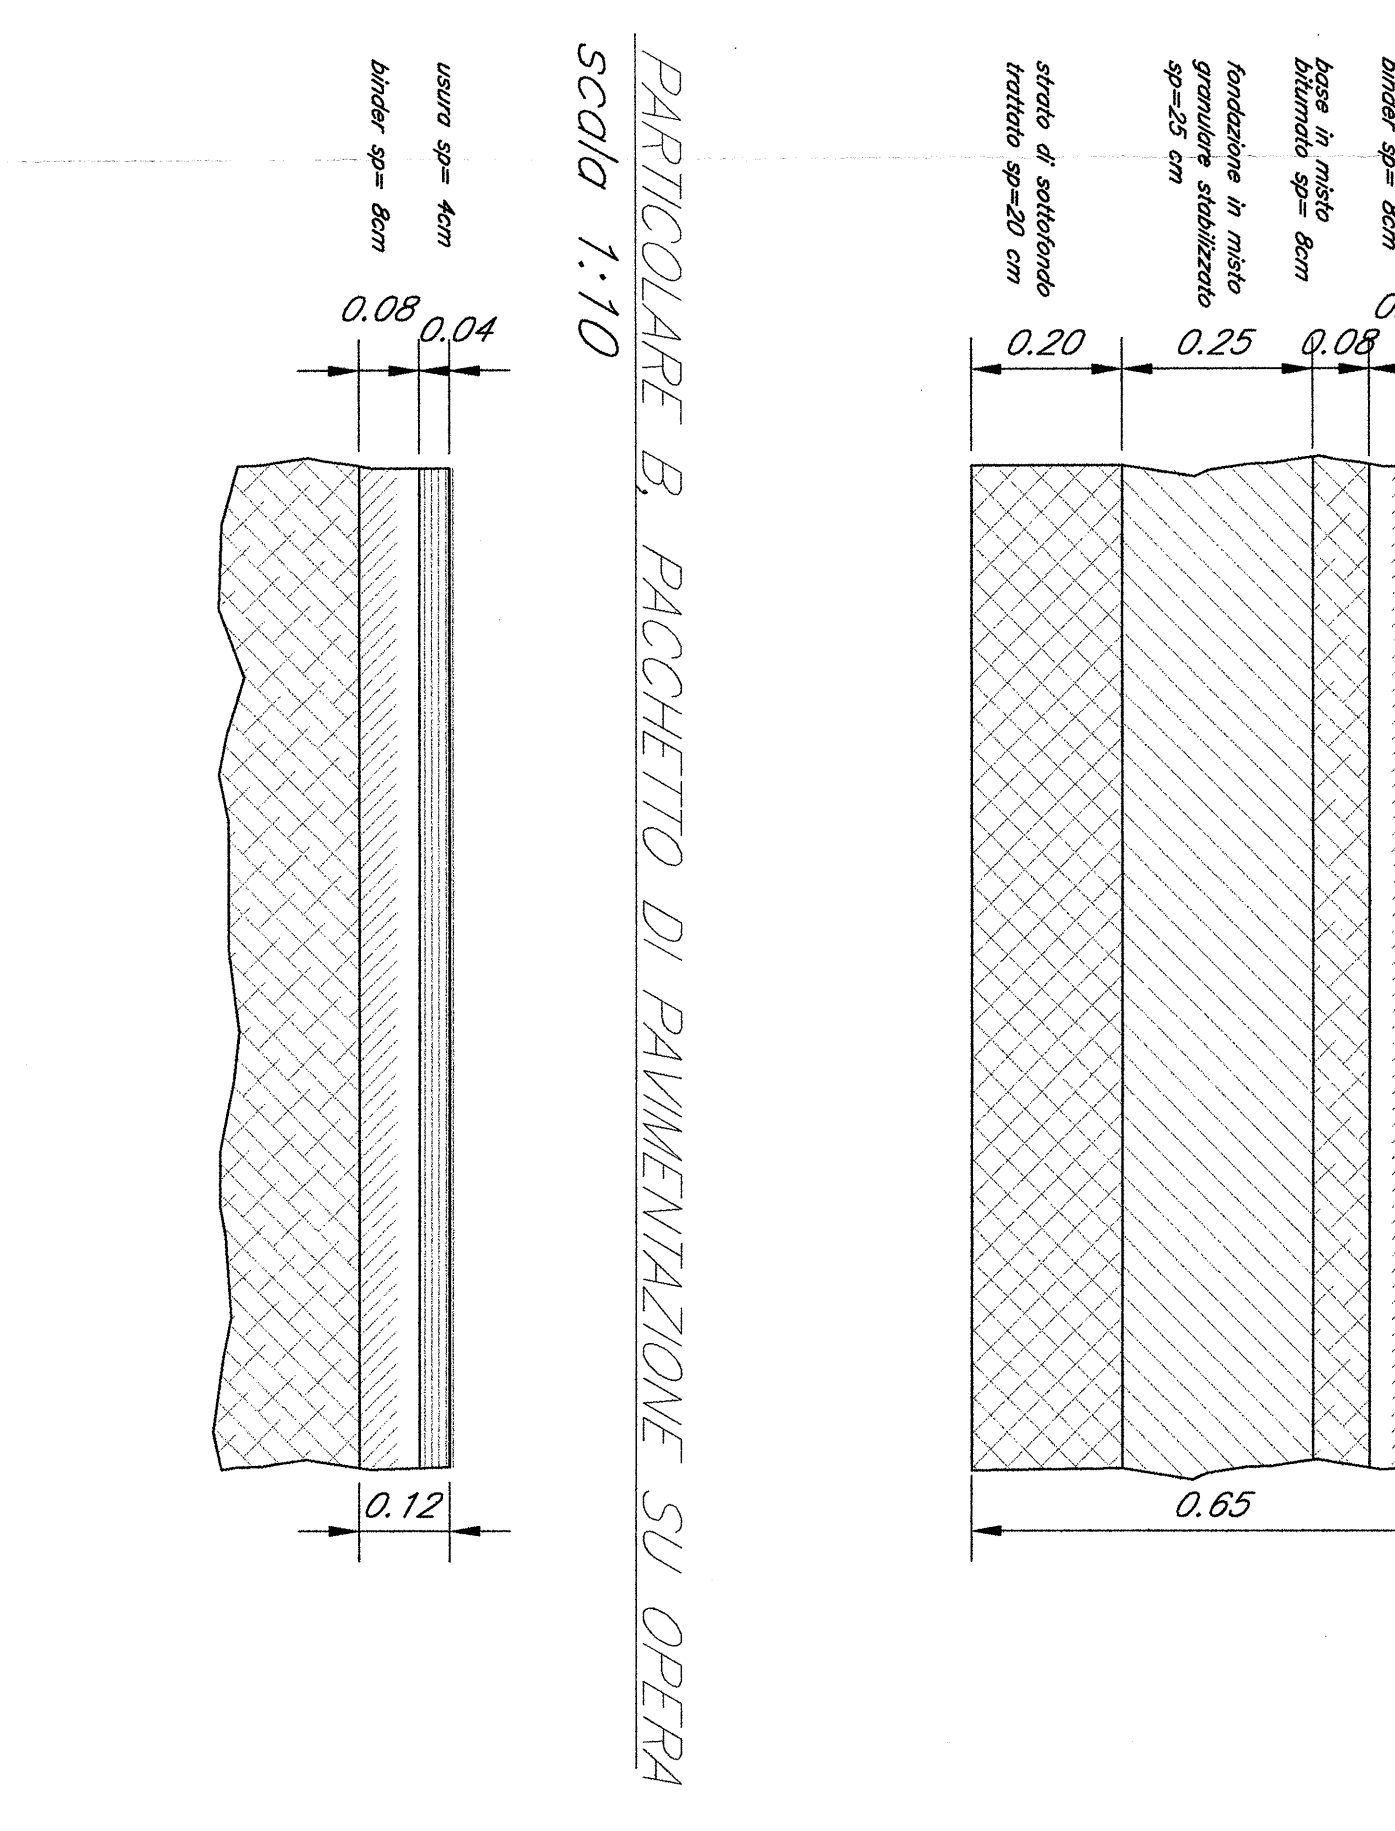

SEZIONE TIPO IN OPERA  
Scala 1:100

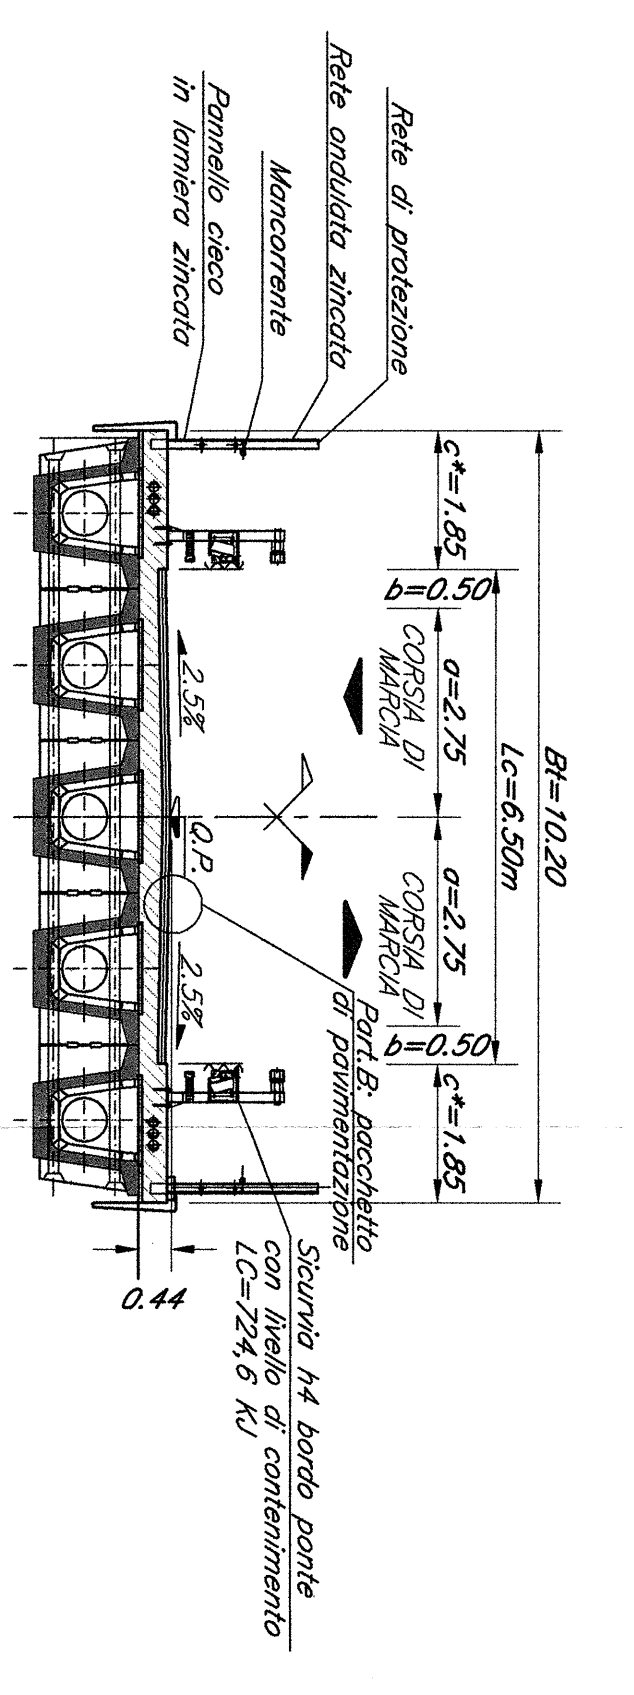

**PROGETTO:** LINEA POTENZA-FOGGIA - AMMODERNAMENTO SOTTOPIROGGETTO 2 - ELETTRIFICAZIONE, RETTIFICHE DI TRACCIATO, SOPPRESSIONE P.L. E CONSOLIDAMENTO SEDE LOTTO 4 - OPERE AGGIUNTIVE PER OTTEMPERANZA PRESCRIZIONI DI LODS ISTRUTTORIA  
**U.O. PROGETTAZIONE:** LINEE NODI E ARMAMENTO  
**PROGETTO DEFINITIVO**  
 LINEA POTENZA-FOGGIA - AMMODERNAMENTO SOTTOPIROGGETTO 2 - ELETTRIFICAZIONE, RETTIFICHE DI TRACCIATO, SOPPRESSIONE P.L. E CONSOLIDAMENTO SEDE LOTTO 4 - OPERE AGGIUNTIVE PER OTTEMPERANZA PRESCRIZIONI DI LODS ISTRUTTORIA  
**SCALE:** VARIE  
**REVISIONI:**  
 N. Rev. Descrizione Modificato Da Data Verificato Da Data Approvato Da Data  
 A 1 13 FZ NM 10/00 001 A  
**CONTRATTO:** LOTTO 4B8 SIRE TIPO 000 OPERAZIONE PROJ. REV. CA.11  
 FIRMATO: (signature) DATA: 10/10/00  
 FIRMATO: (signature) DATA: 10/10/00