


PLANIMETRIA DI PROGETTO  
Scala 1:1000

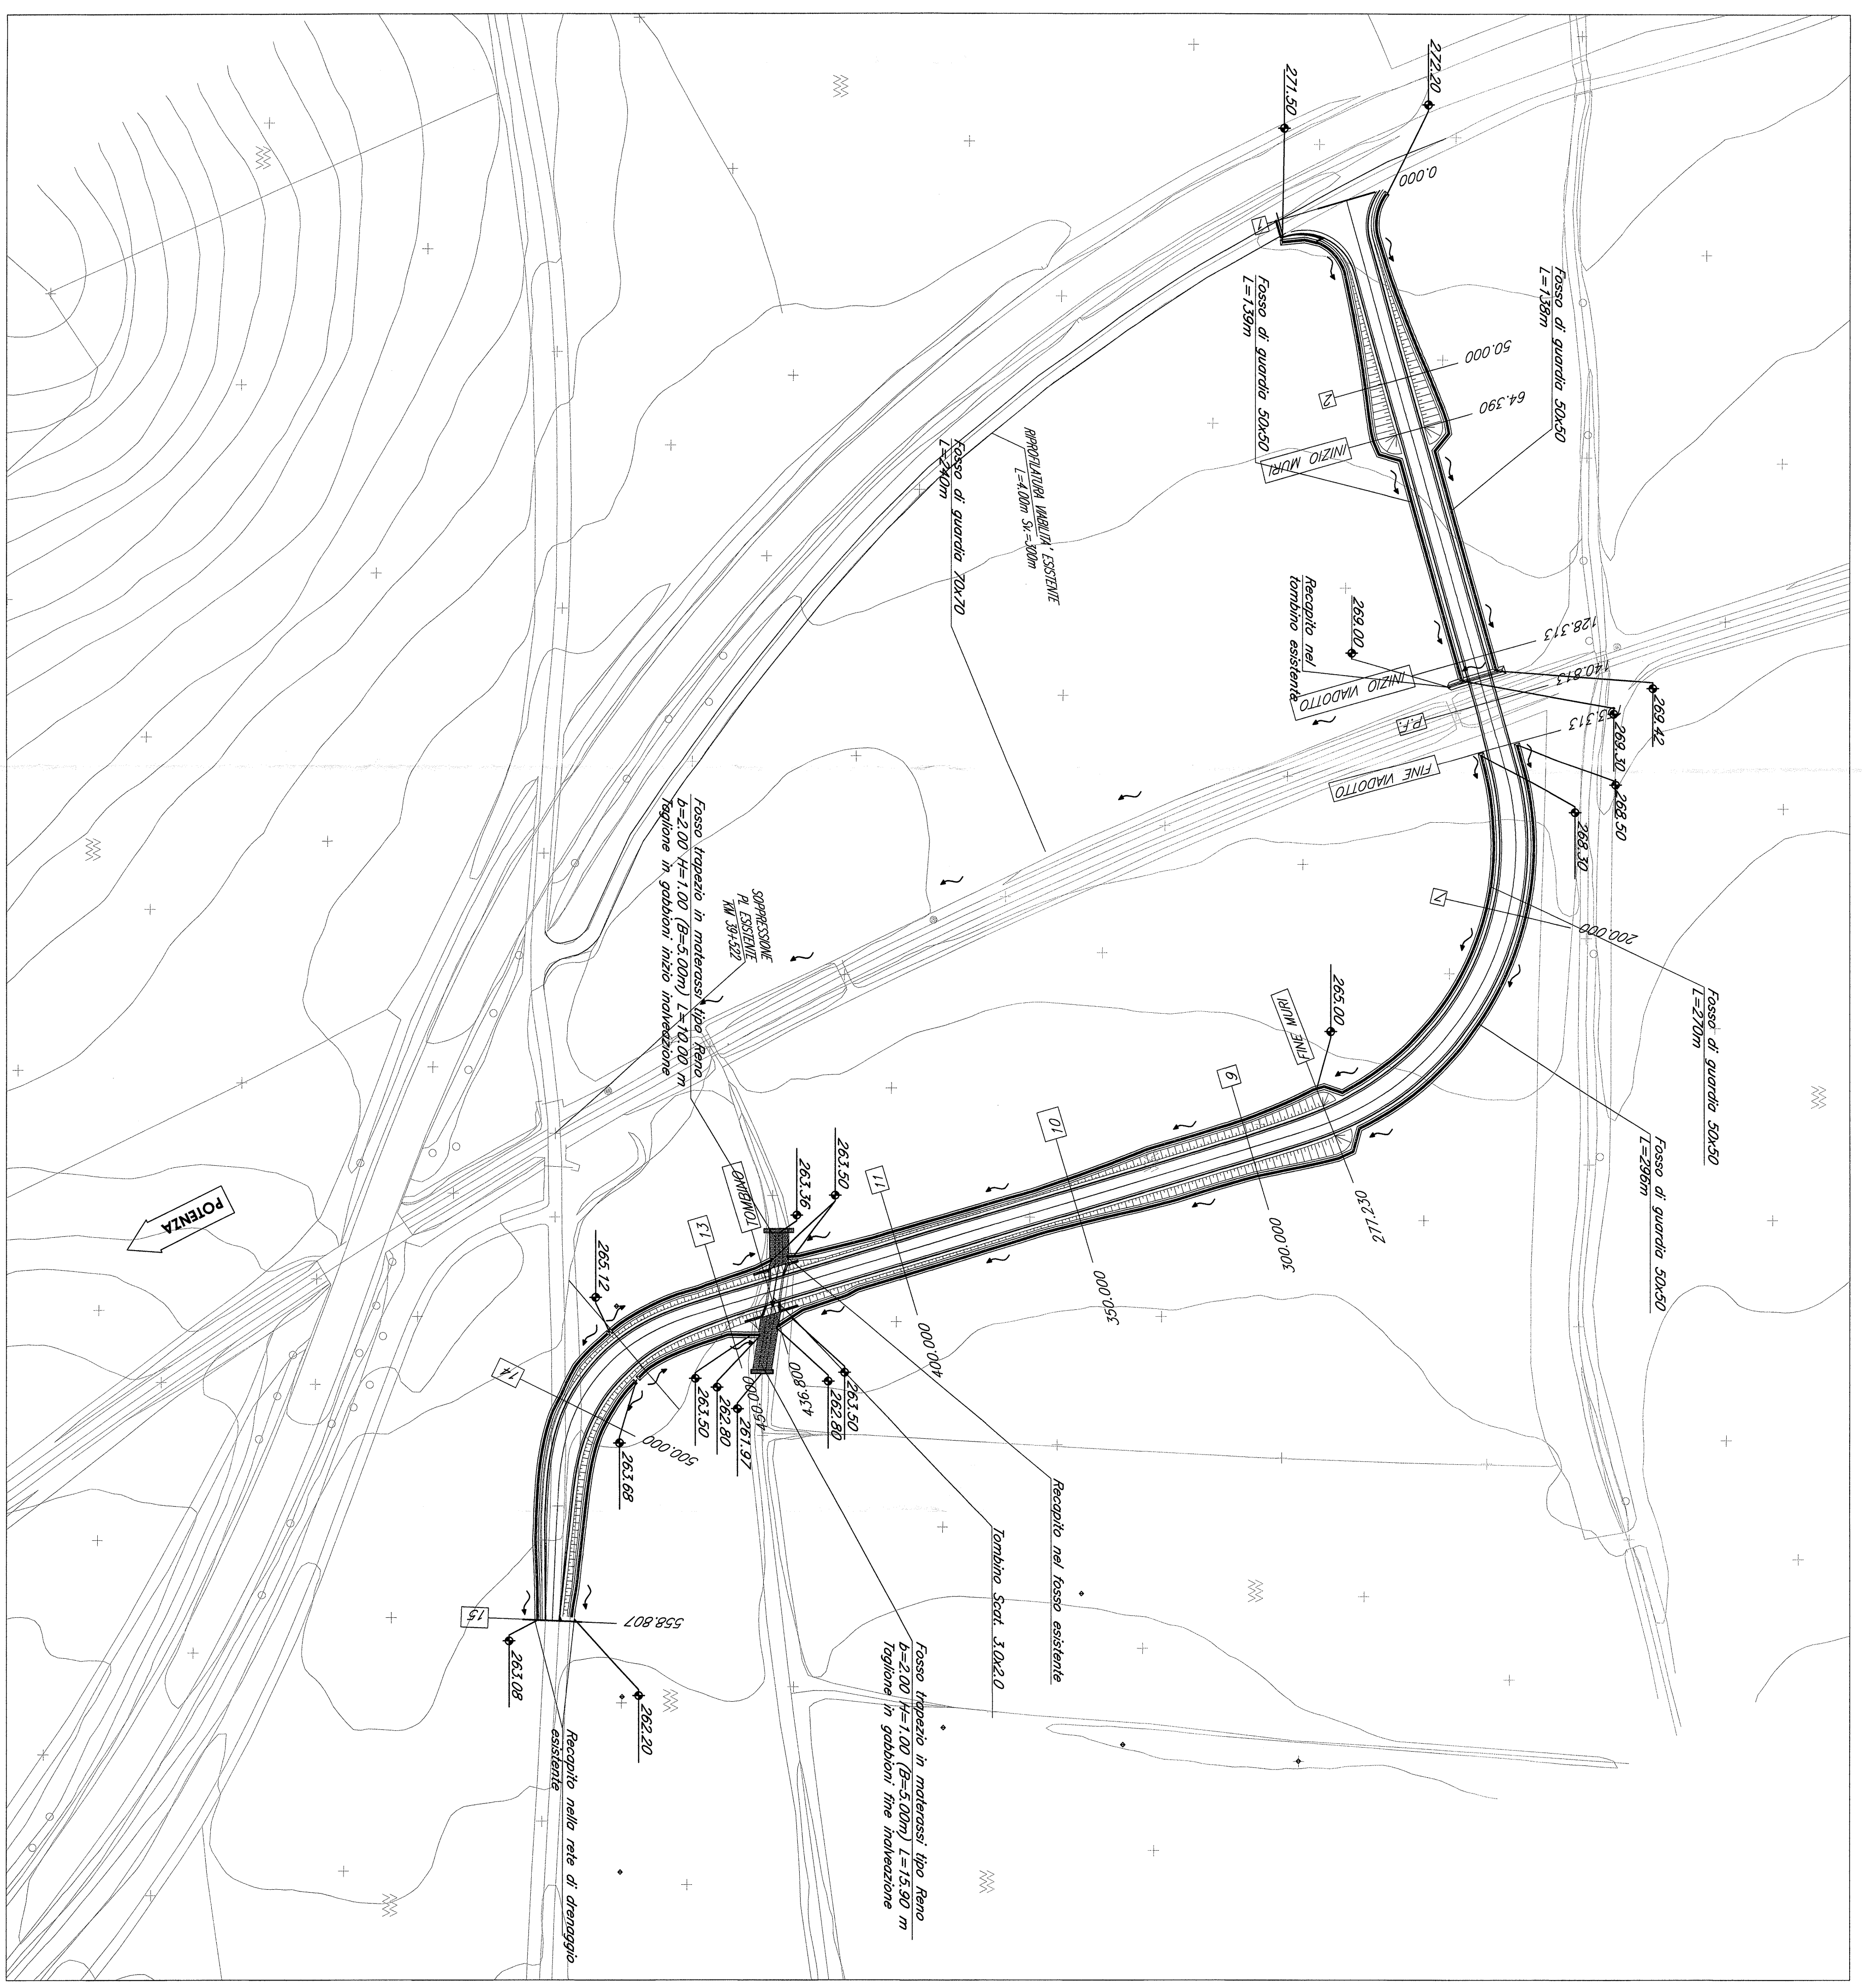

NOTE GENERALI:  
 OPERE TIPO IN RILEVATO:  
 - Opere di intercettazione - Embricci prefabbricati interasse 10.00 m.  
 - Fossi di guardia rivestiti in cis eccetto quanto specificato sulle planimetrie.  
 - I fossi di guardia sono realizzati nel rispetto delle quote terreno esistenti. I tratti con pendenza imposta sono indicati in planimetria.  
 OPERE TIPO IN WADOTTO:  
 - Intercettazione interasse 10 m con tubazione in acciaio inox Ø125.  
 - Tubazione di ricepito in acciaio inox Ø250 sotto impalcato con ricepito nel fasso di guardia in corrispondenza della spalla.  
 OPERE TIPO IN SCATOLARE:  
 - Intercettazione interasse 10 m con tubazione in acciaio inox Ø125.  
 - Discendente in PVC DN125 con raplo nel fasso di guardia sottostante.

COMMITTENTE:  
**FS RFI**  
 GRUPPO FERROVIARIA ITALIANA  
 RETE FERROVIE DELLO STATO ITALIANE  
 DIREZIONE REGIONALE MERIDIONALE INTERASSE SUD

PROGETTAZIONE:  
**ITALFERR**  
 GRUPPO FERROVIE DELLO STATO ITALIANE

CONTRATTO ISTITUZIONALE DI SVILUPPO PER LA REALIZZAZIONE DELLA DIRETTRICE FERROVIARIA NAPOLI-BARILECCE-TARANTO

U.O. CORPO STRADALE E GEOTECNICA

PROGETTO DEFINITIVO

LINEA POTENZA-FOGGIA - AMMODERNAMENTO SOTTOPROGETTO 2 - ELETTRIFICAZIONE, RETTIFICHE DI TRACCIATO, SOPPRESSIONE P.L. E CONSOLIDAMENTO SEDE LOTTO 4 - OPERE AGGIUNTIVE PER OTTEMPERANZA PRESCRIZIONI DI CDS ISTRUTTORIA

VIAIBILITA' - NV11  
 PLANIMETRIA DI PROGETTO - SMALTIMENTO ACQUE METEORICHE

SCALA: 1:1000

COMMESSA LOTTO FASE ENTE TIPO DOC. OPERA/DESCRIZIONE PROG. REV.

1	A	0	4	D	1	P	7	I	D	0	0	0	2	0	0	3	A
---	---	---	---	---	---	---	---	---	---	---	---	---	---	---	---	---	---

Rev.	Descrizione	Redatto	Data	Verificato	Data	Approvato	Data	Autore	Data
A	Embrici prefabbricati	G. Giamberini	09/03/2018	S. Giamberini	09/03/2018	G. Giamberini	09/03/2018	G. Giamberini	09/03/2018

In Ed. L. 4.26