
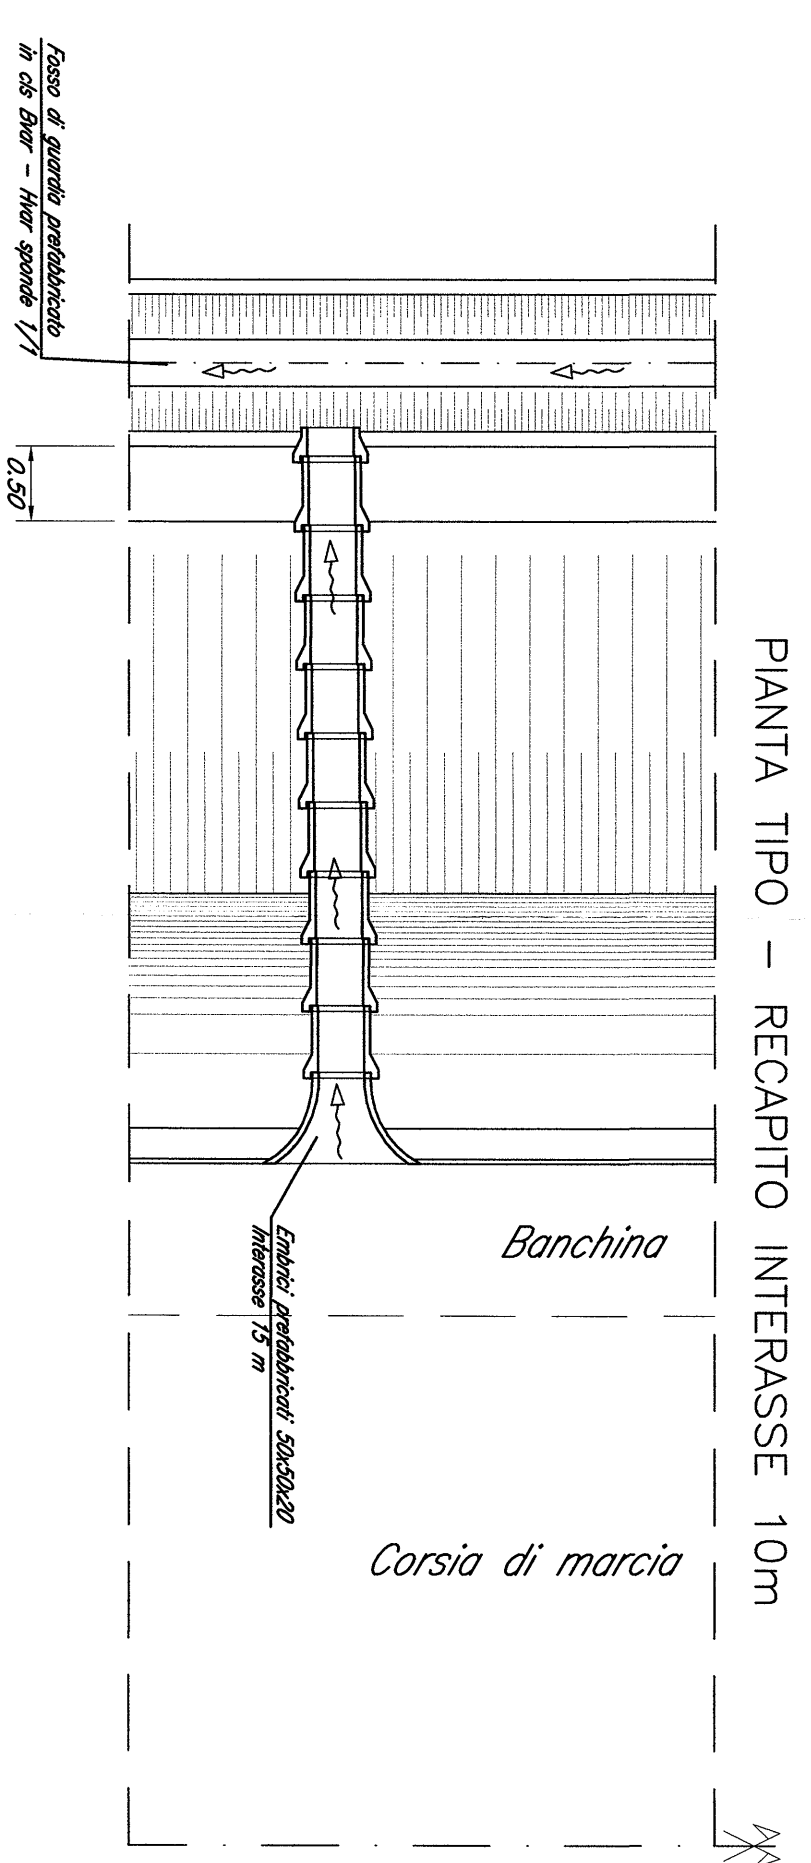



OPERA TIPO DI DRENAGGIO IN RILEVATO
FOSSI DI GUARDIA RIVESTITI IN CLS
scala 1:50

SEZIONE TIPO - RECAPITO INTERASSE 10m

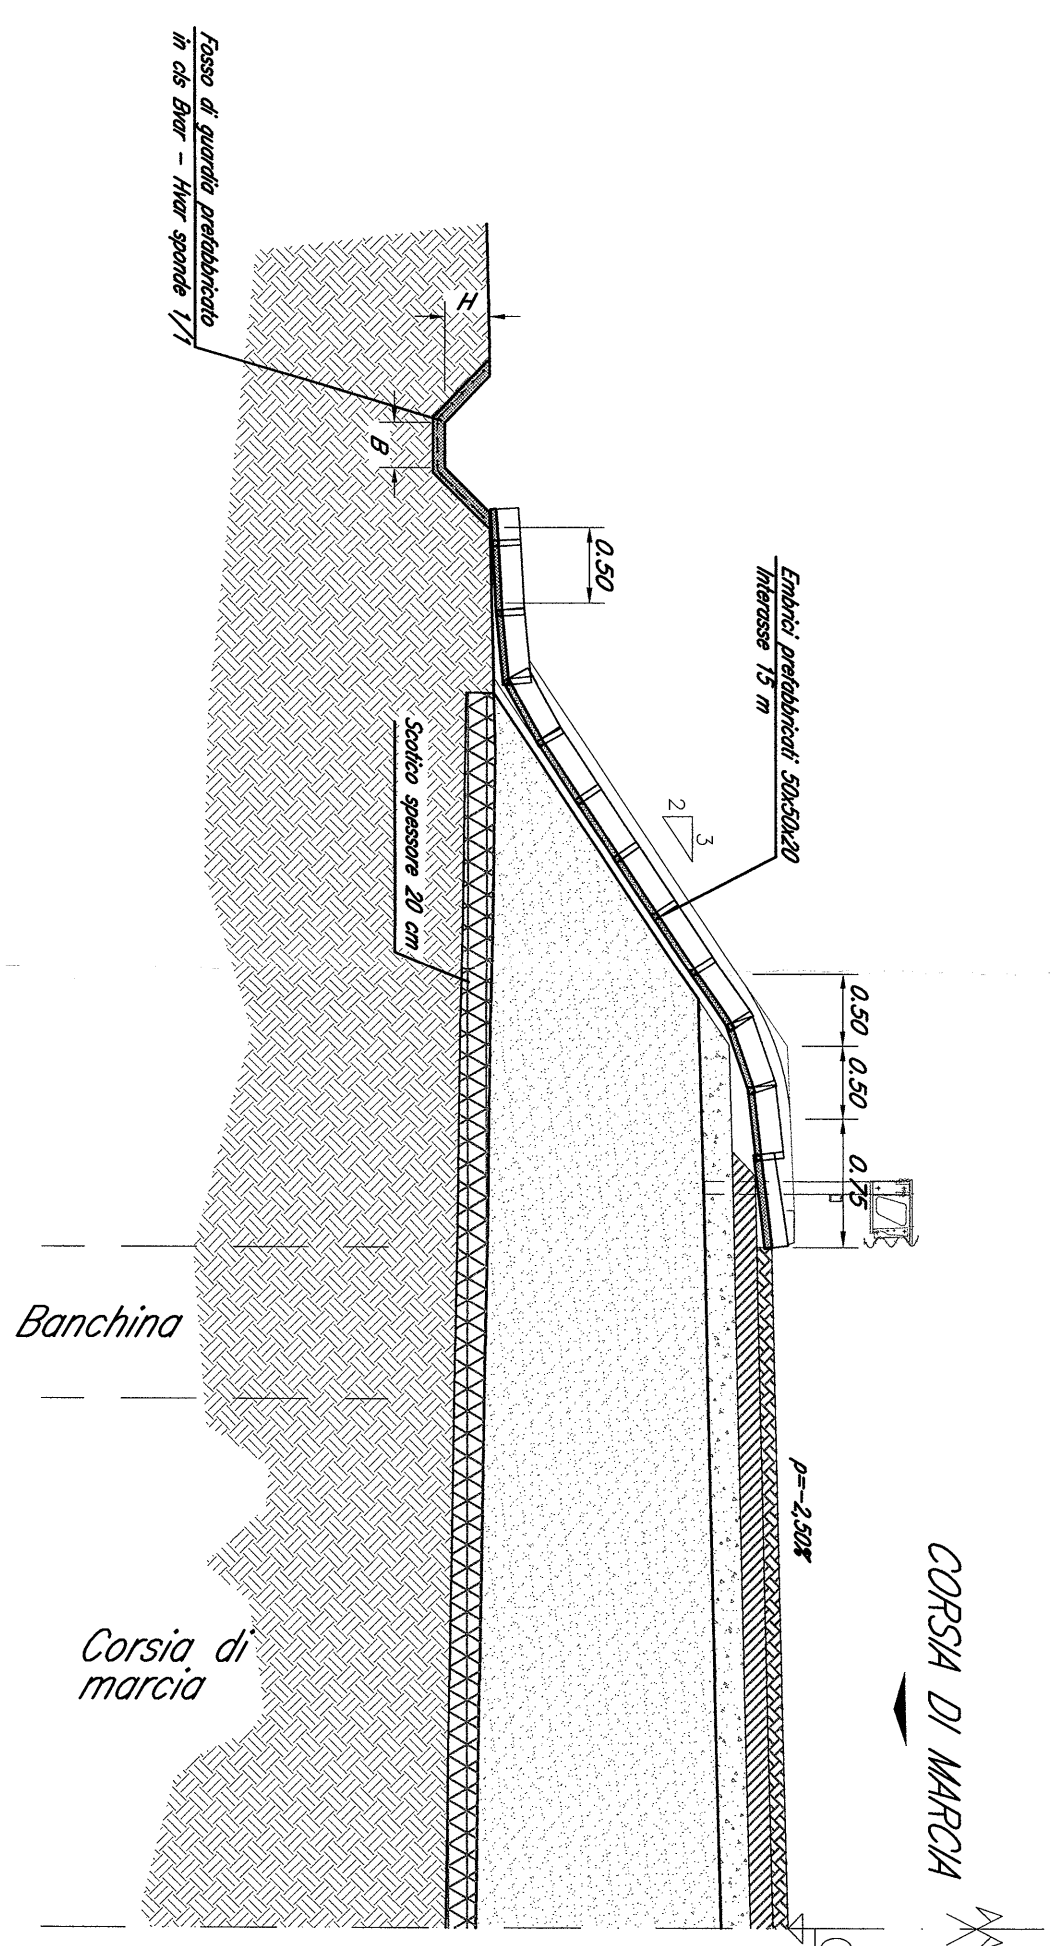

POSA DEI MATERASSI TIPO RENO ASSEMBLATI E REMPIMENTO

CHIUSURA CON COPRERCHIO


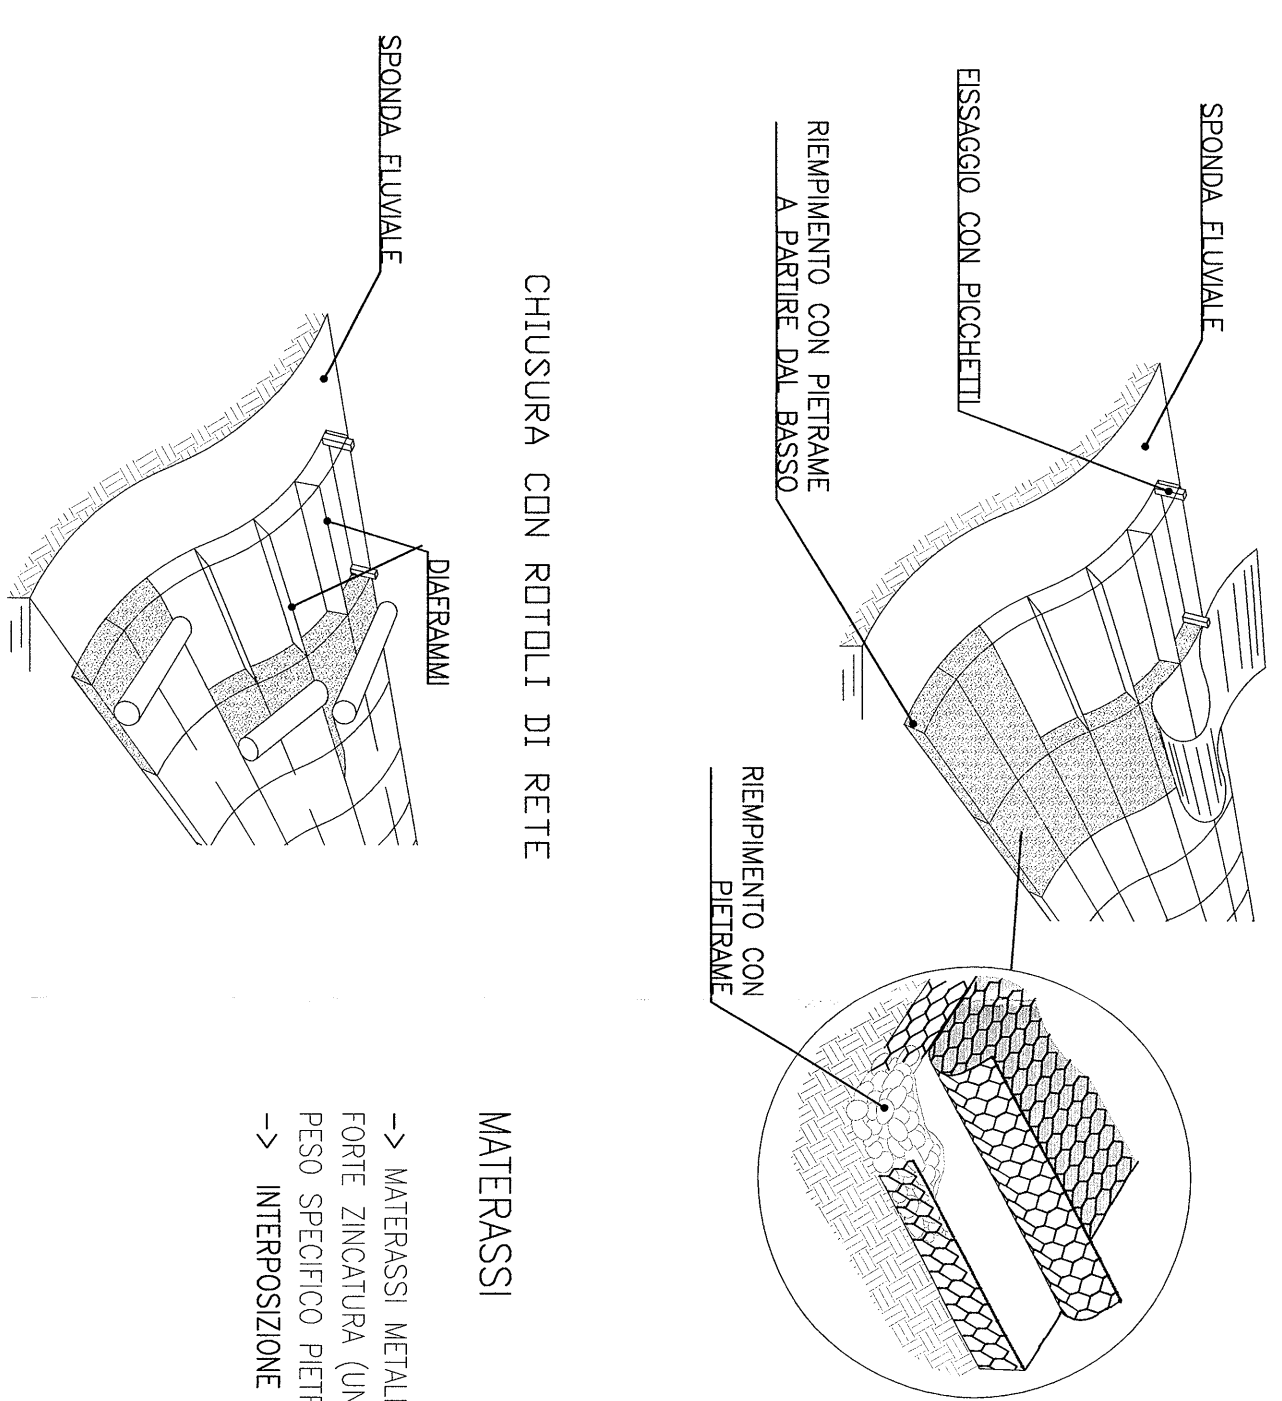


MATERASSI


-> MATERASSI METALLICI TIPO "RENO" CONFEZIONATI CON RETE METALLICA A COPPIA, TORSIONE A FRECCIA ZINCATURA (UNI 8018) CON MAGLIA 6x6 E FILO DI 2,2 mm, ANZÌ SPESORE DI 30 cm.
-> RIMPIMENTO CON PERLAME 2400 kg/mc - PEZZATURA 80-120 mm.
-> INTERPOSIZIONE TRA MATERASSO E TERRENO DI GEOTESSUTO 300g/mq

OPERA TIPO DI DRENAGGIO IN RILEVATO
FOSSI DI GUARDIA IN TERRA
scala 1:50


SEZIONE TIPO CORRENTE

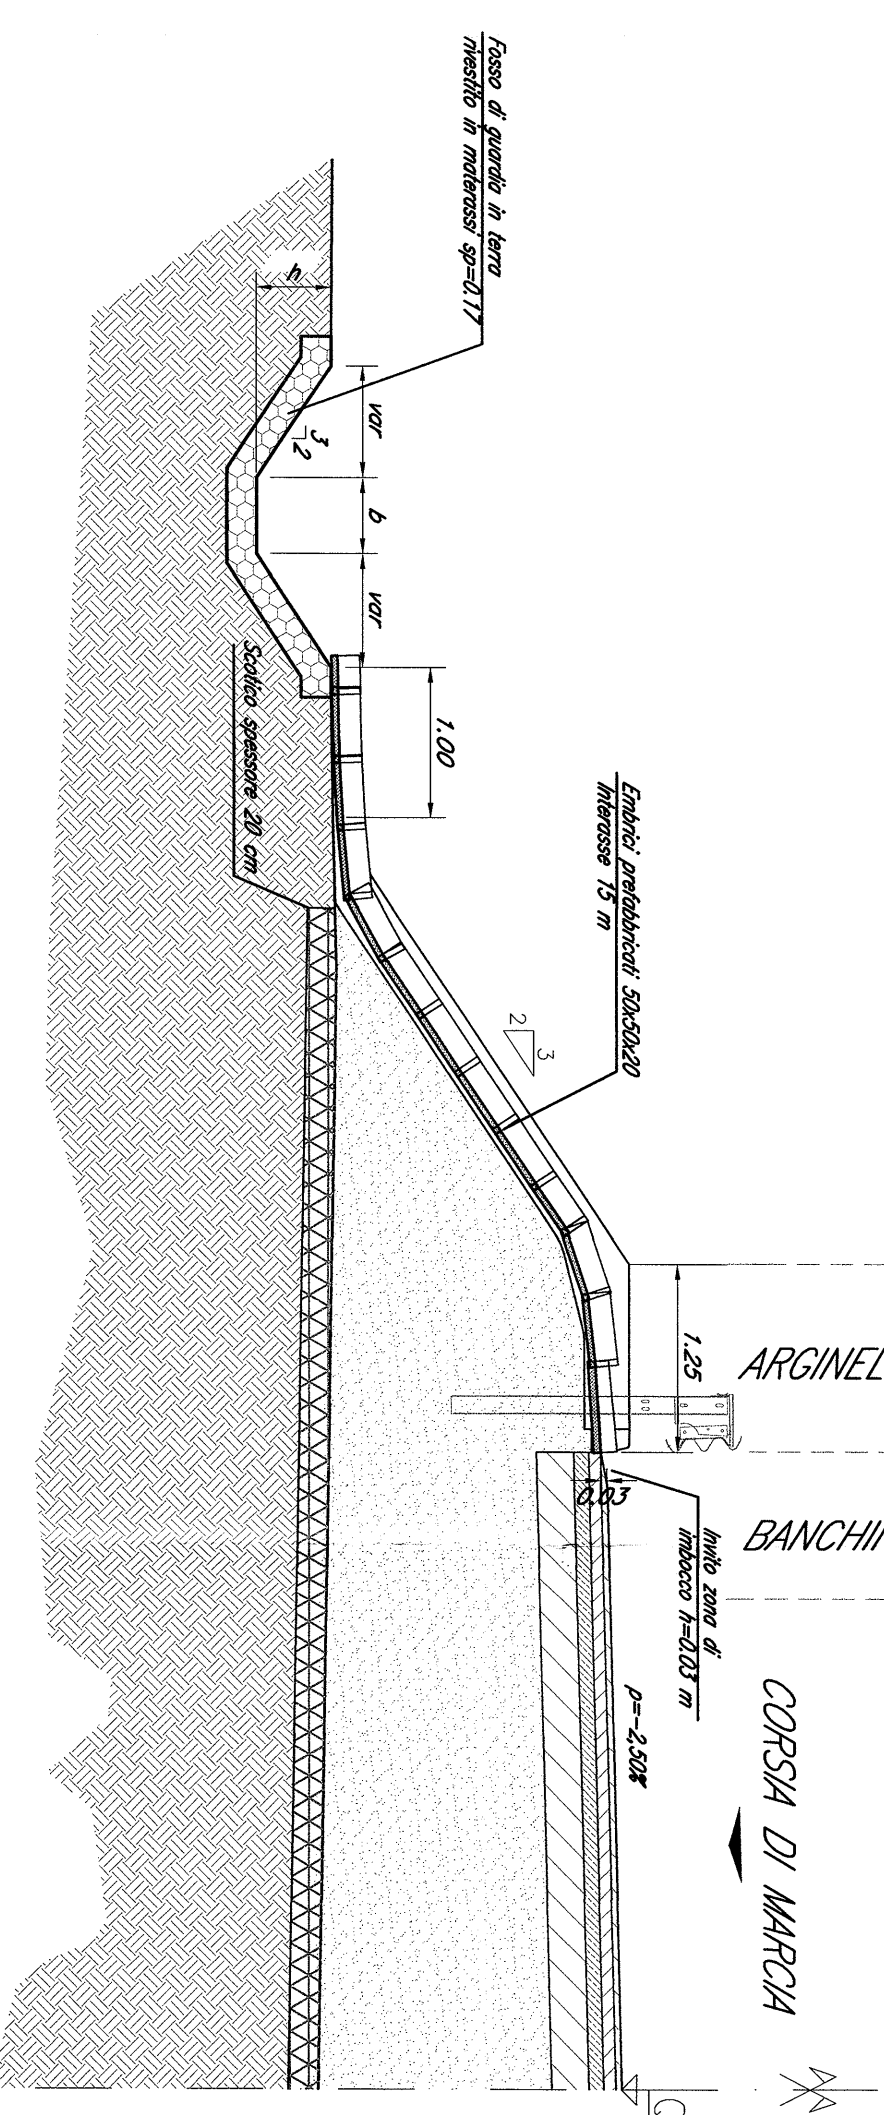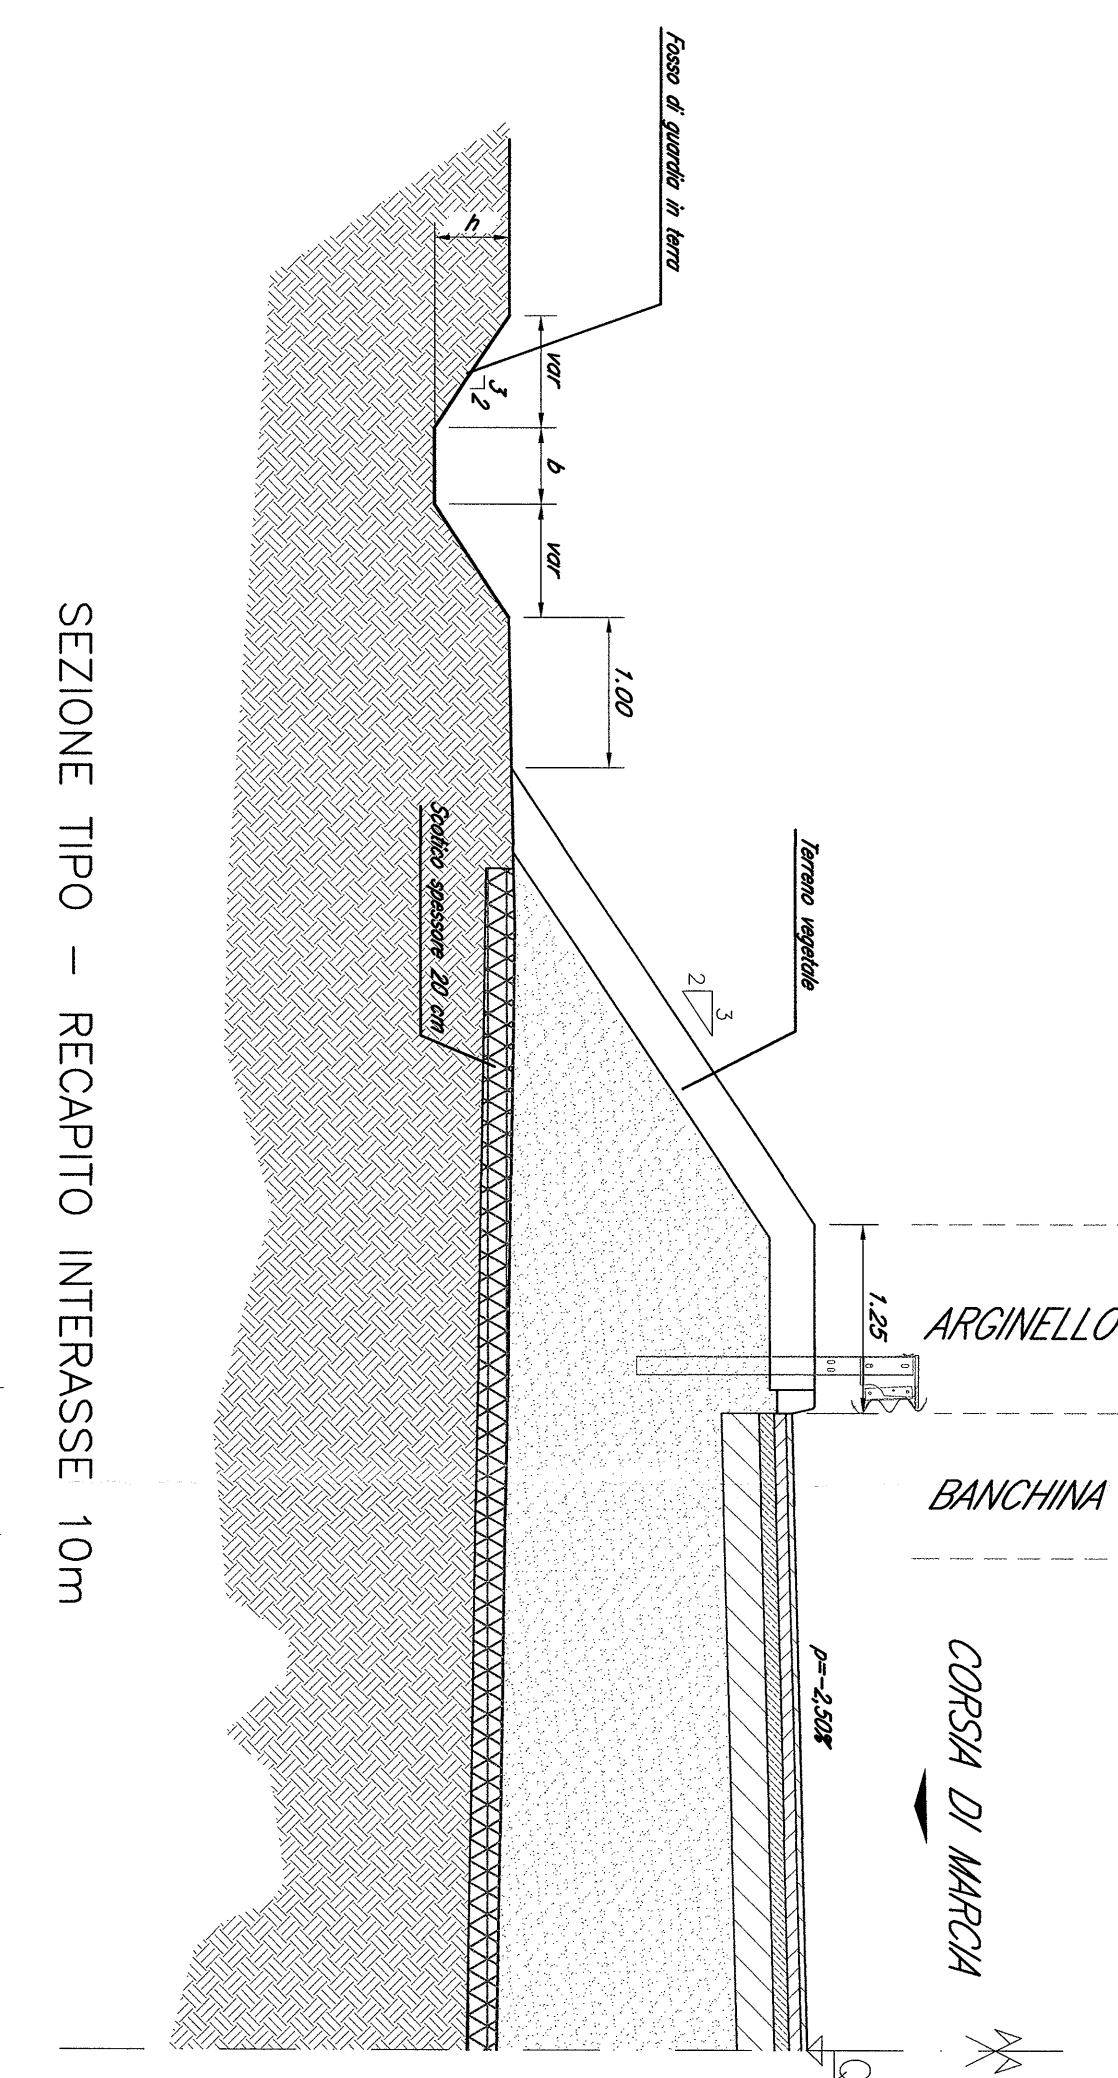


PIANTA TIPO - RECAPITO INTERASSE 10m

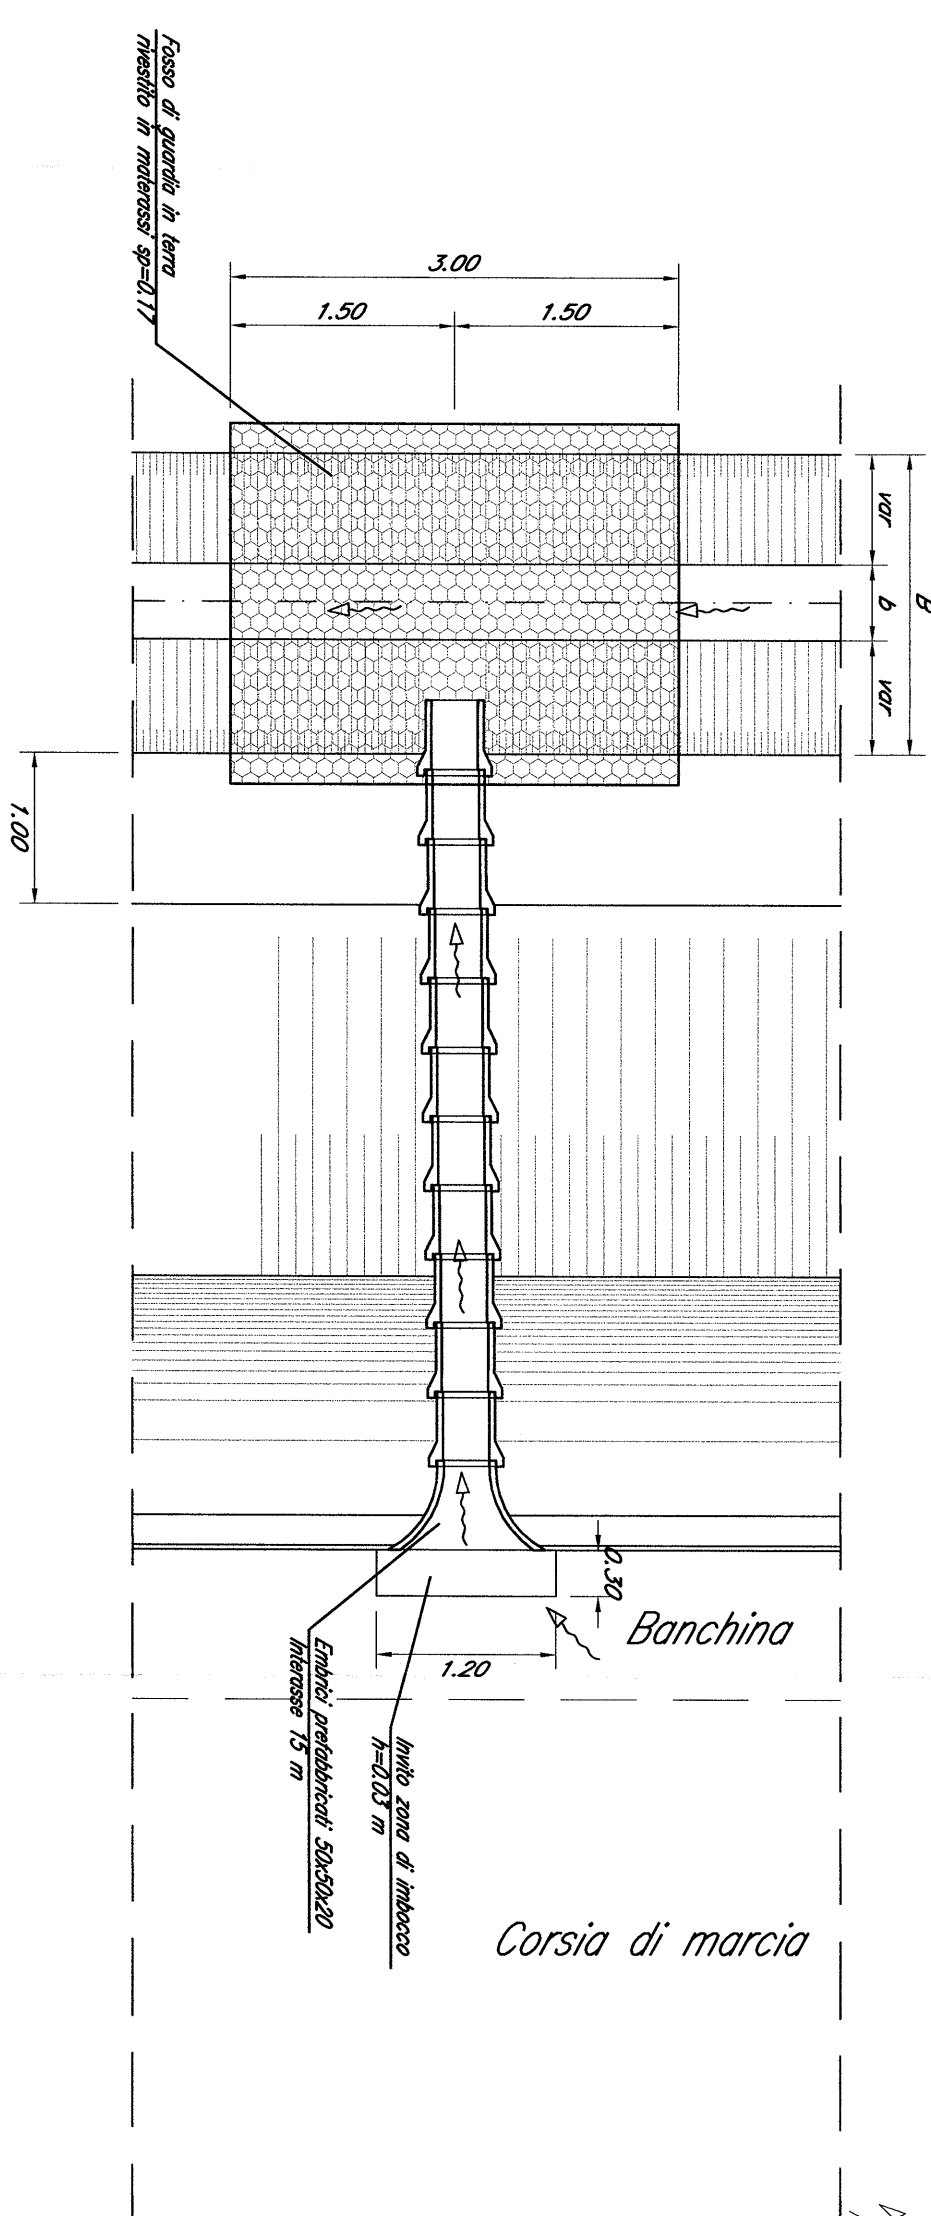

SISTEMAZIONI CANALI ESISTENTI
CANALE TIPO RIVESTITO IN MATERASSI TIPO RENO
scala 1:50


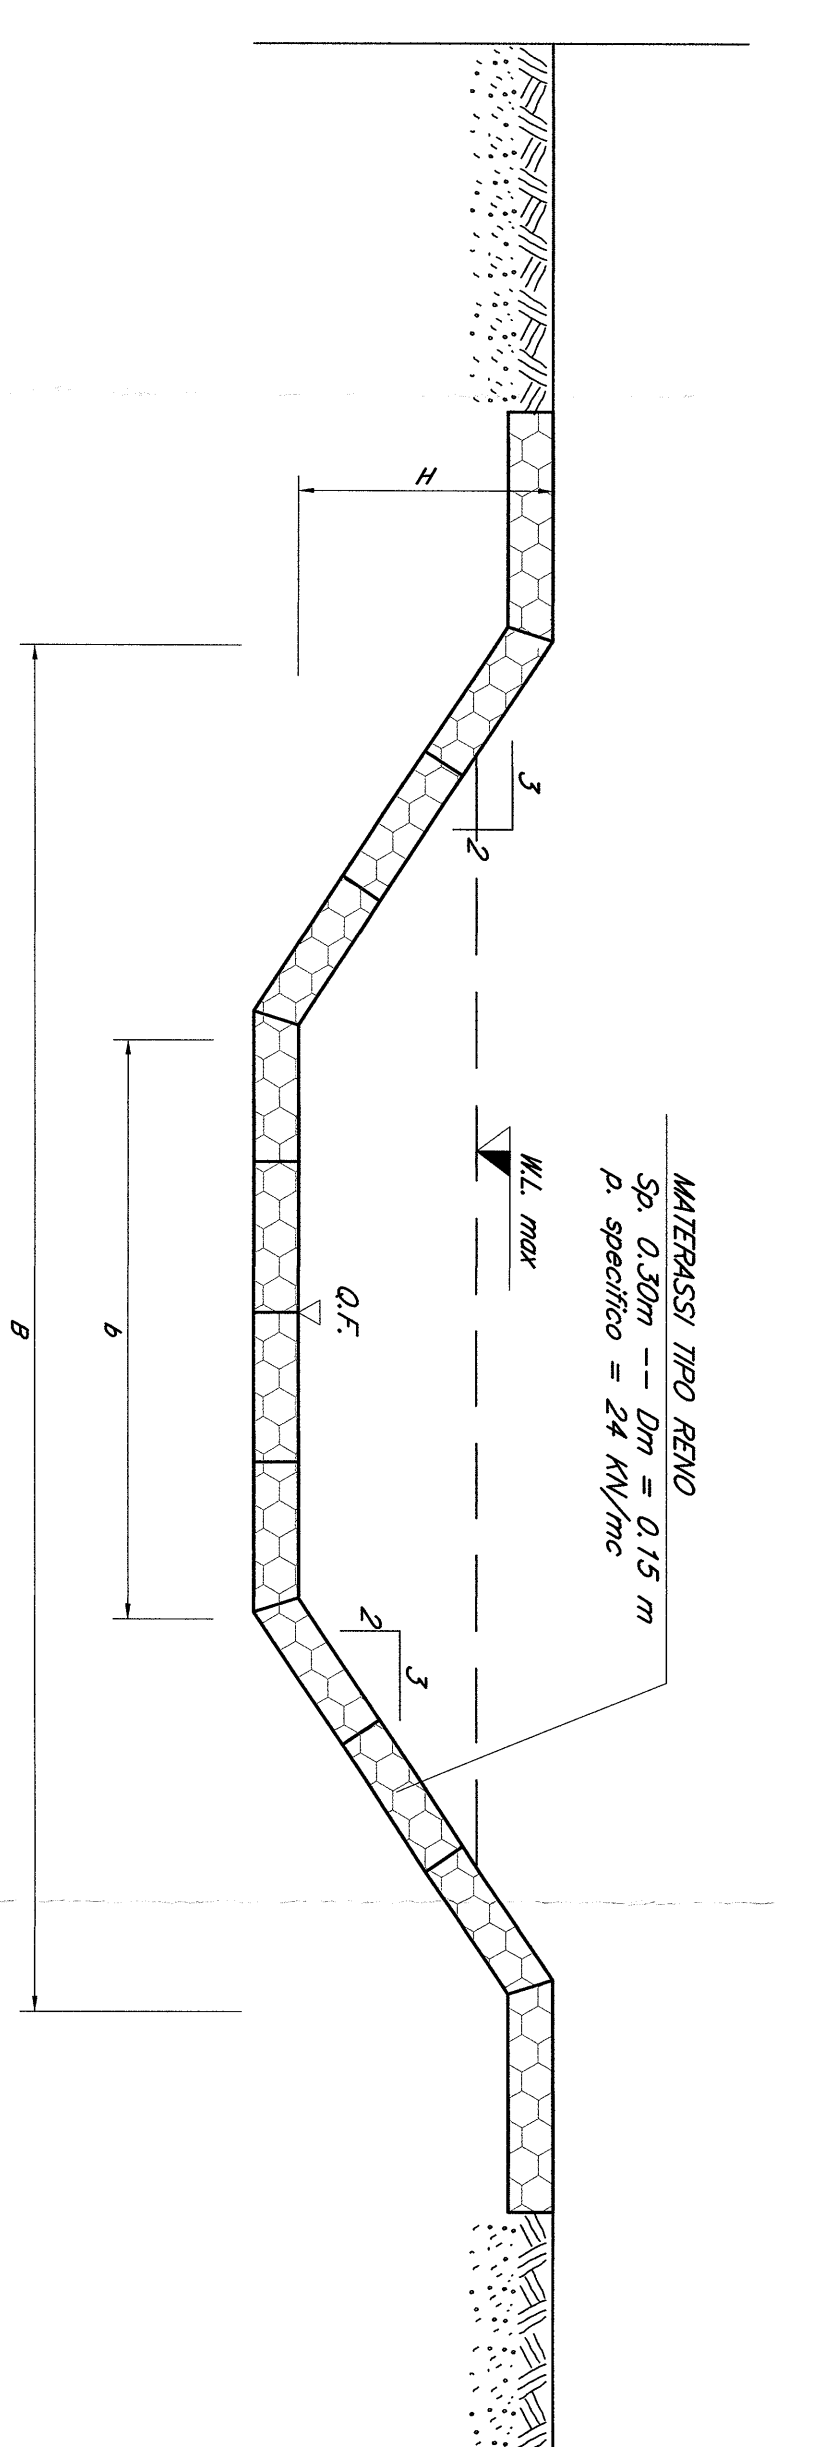


SISTEMAZIONI CANALI ESISTENTI
OPERA TIPO DI AMMORSAMENTO IN GABBIONI
scala 1:50

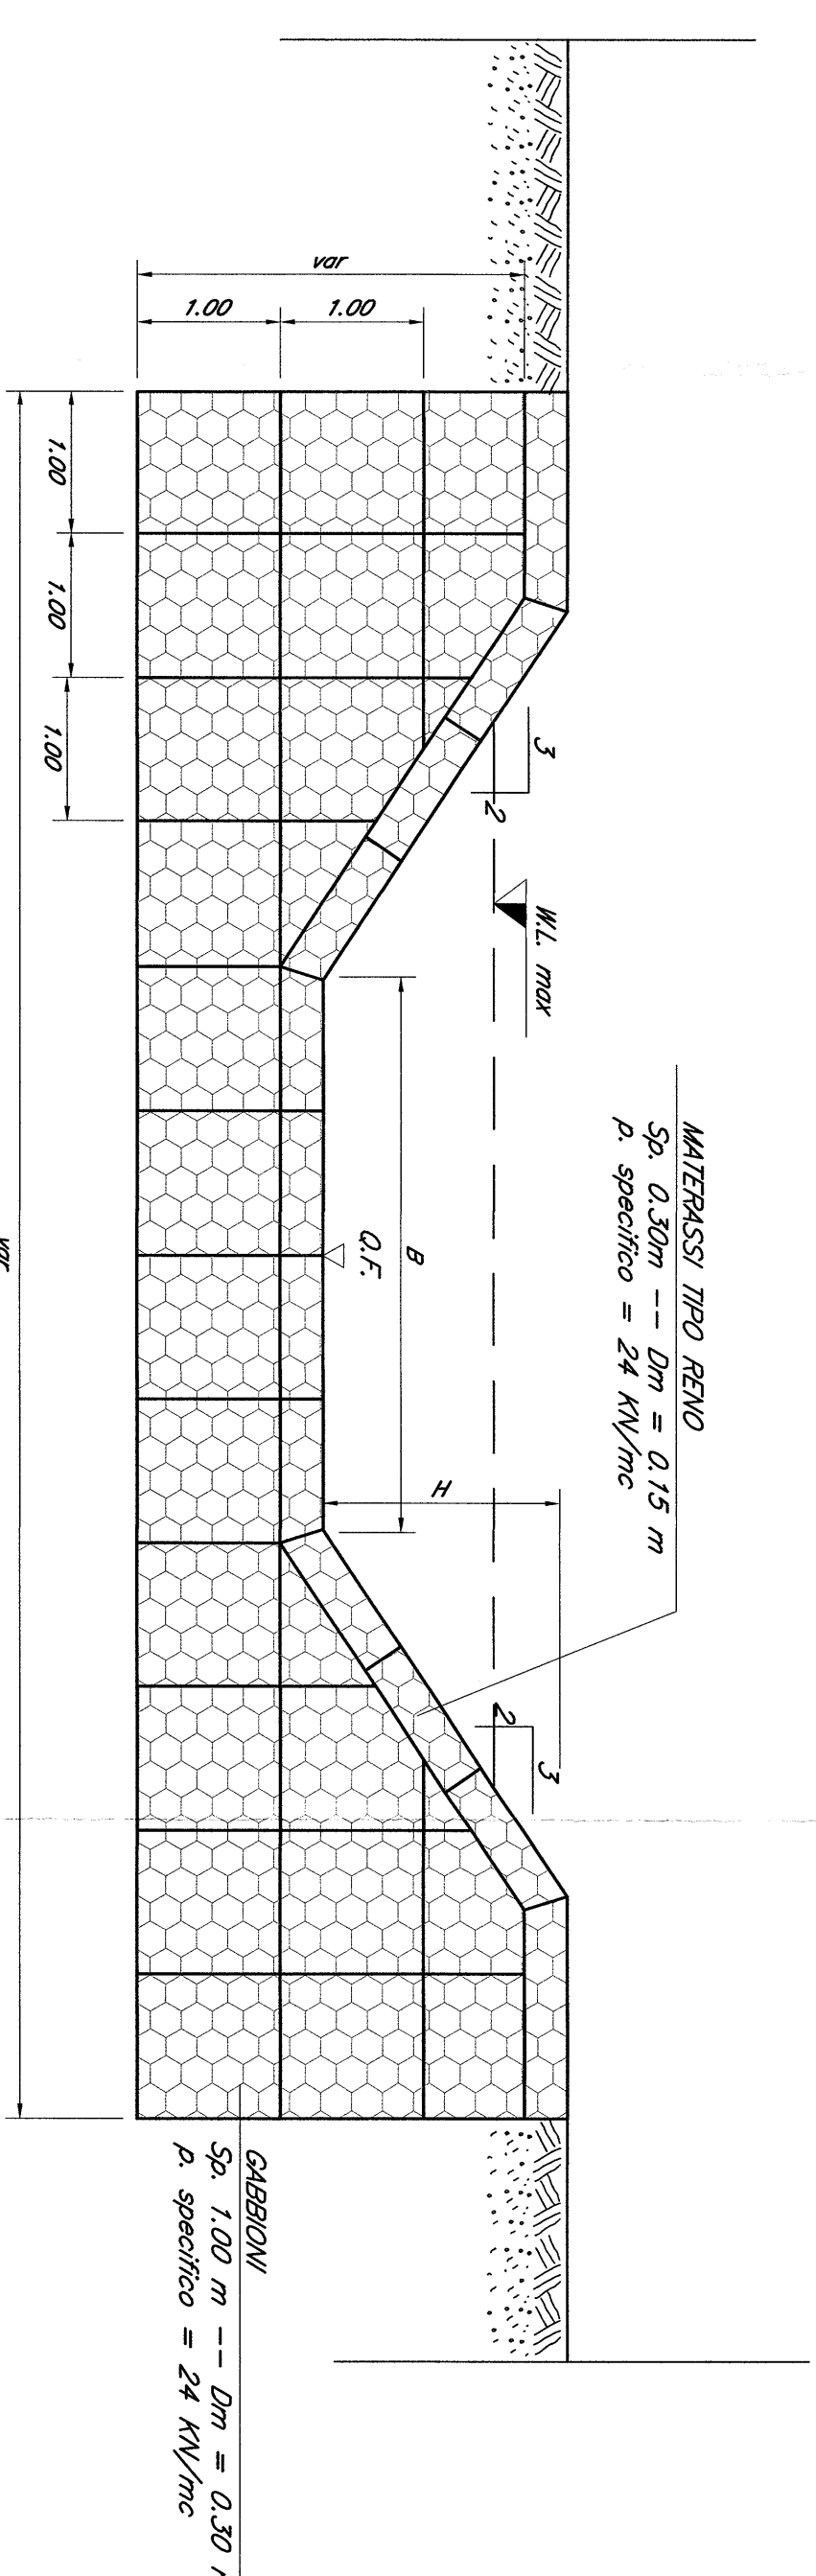


OPERA TIPO DI DRENAGGIO IN RILEVATO
EMBRICE INTERASSE 10m - RESTITUZIONE SU PIANO CAMPANA
scala 1:50

SEZIONE TIPO

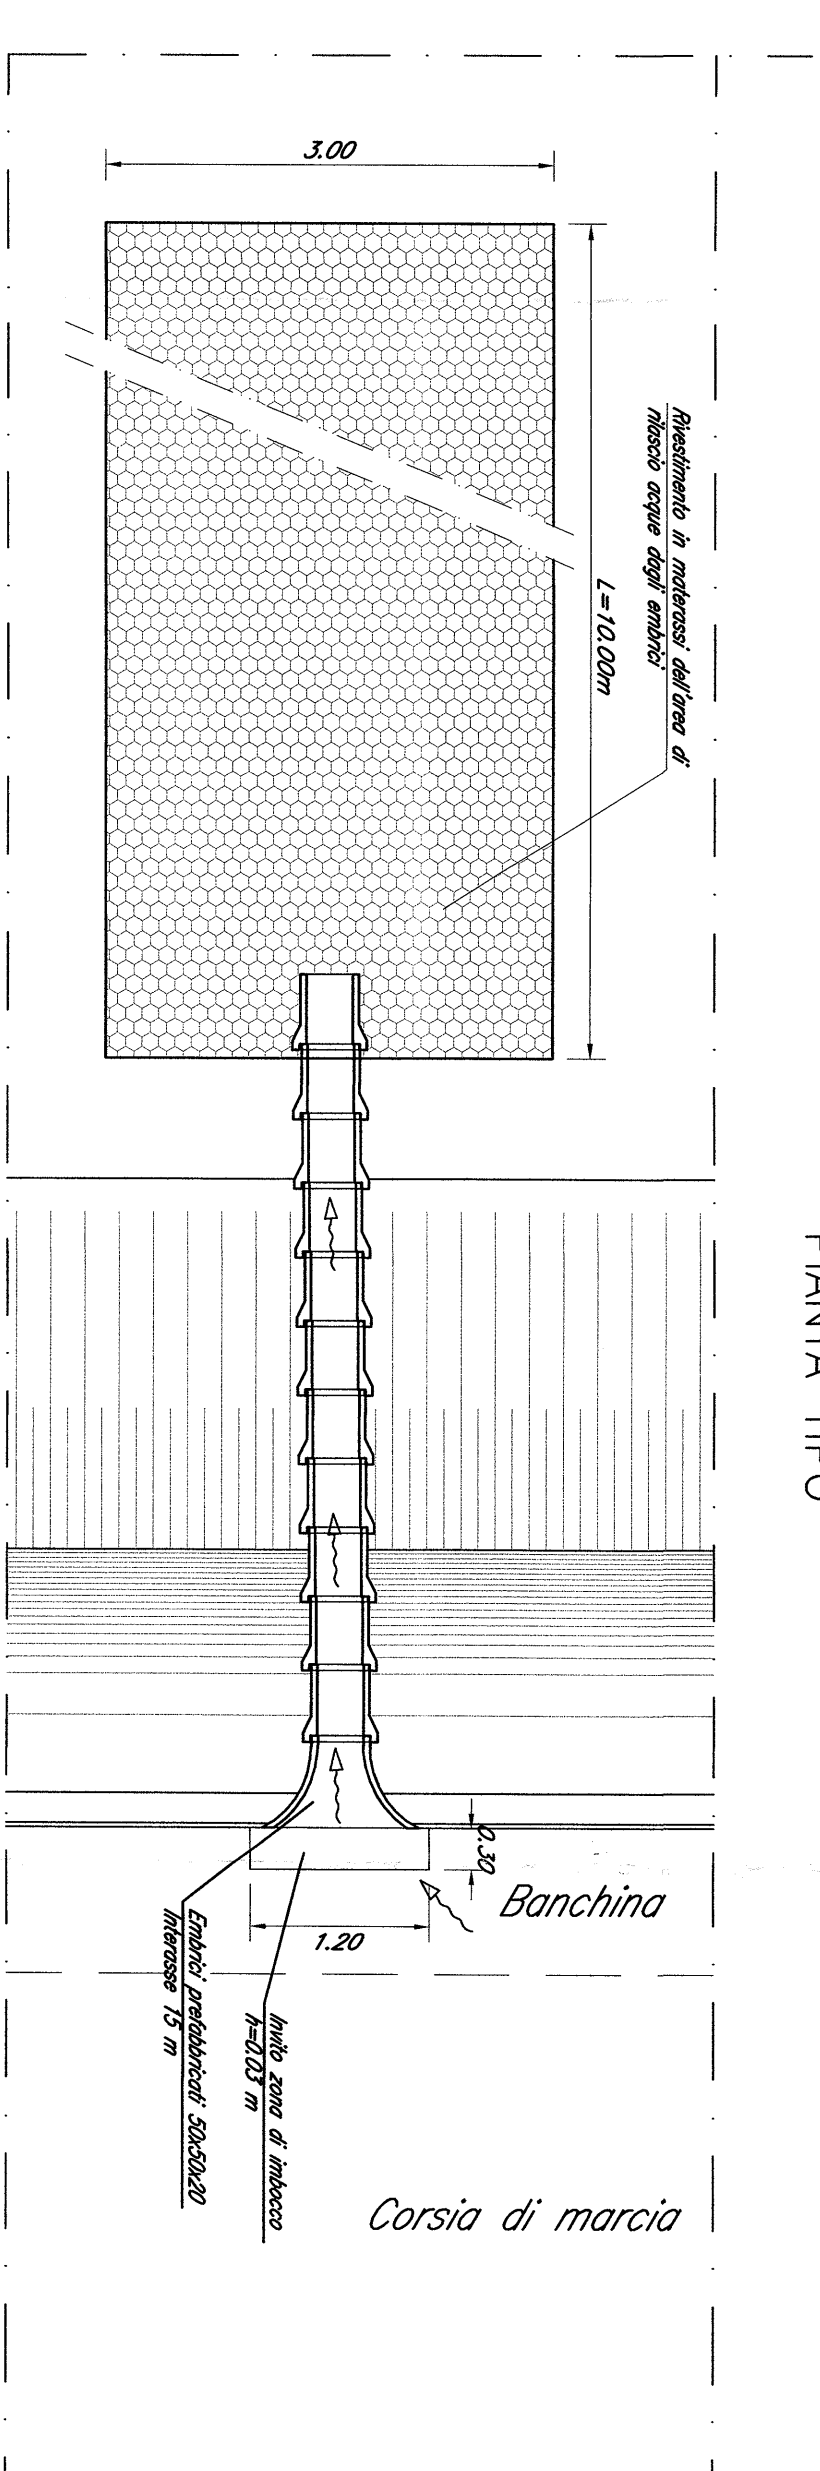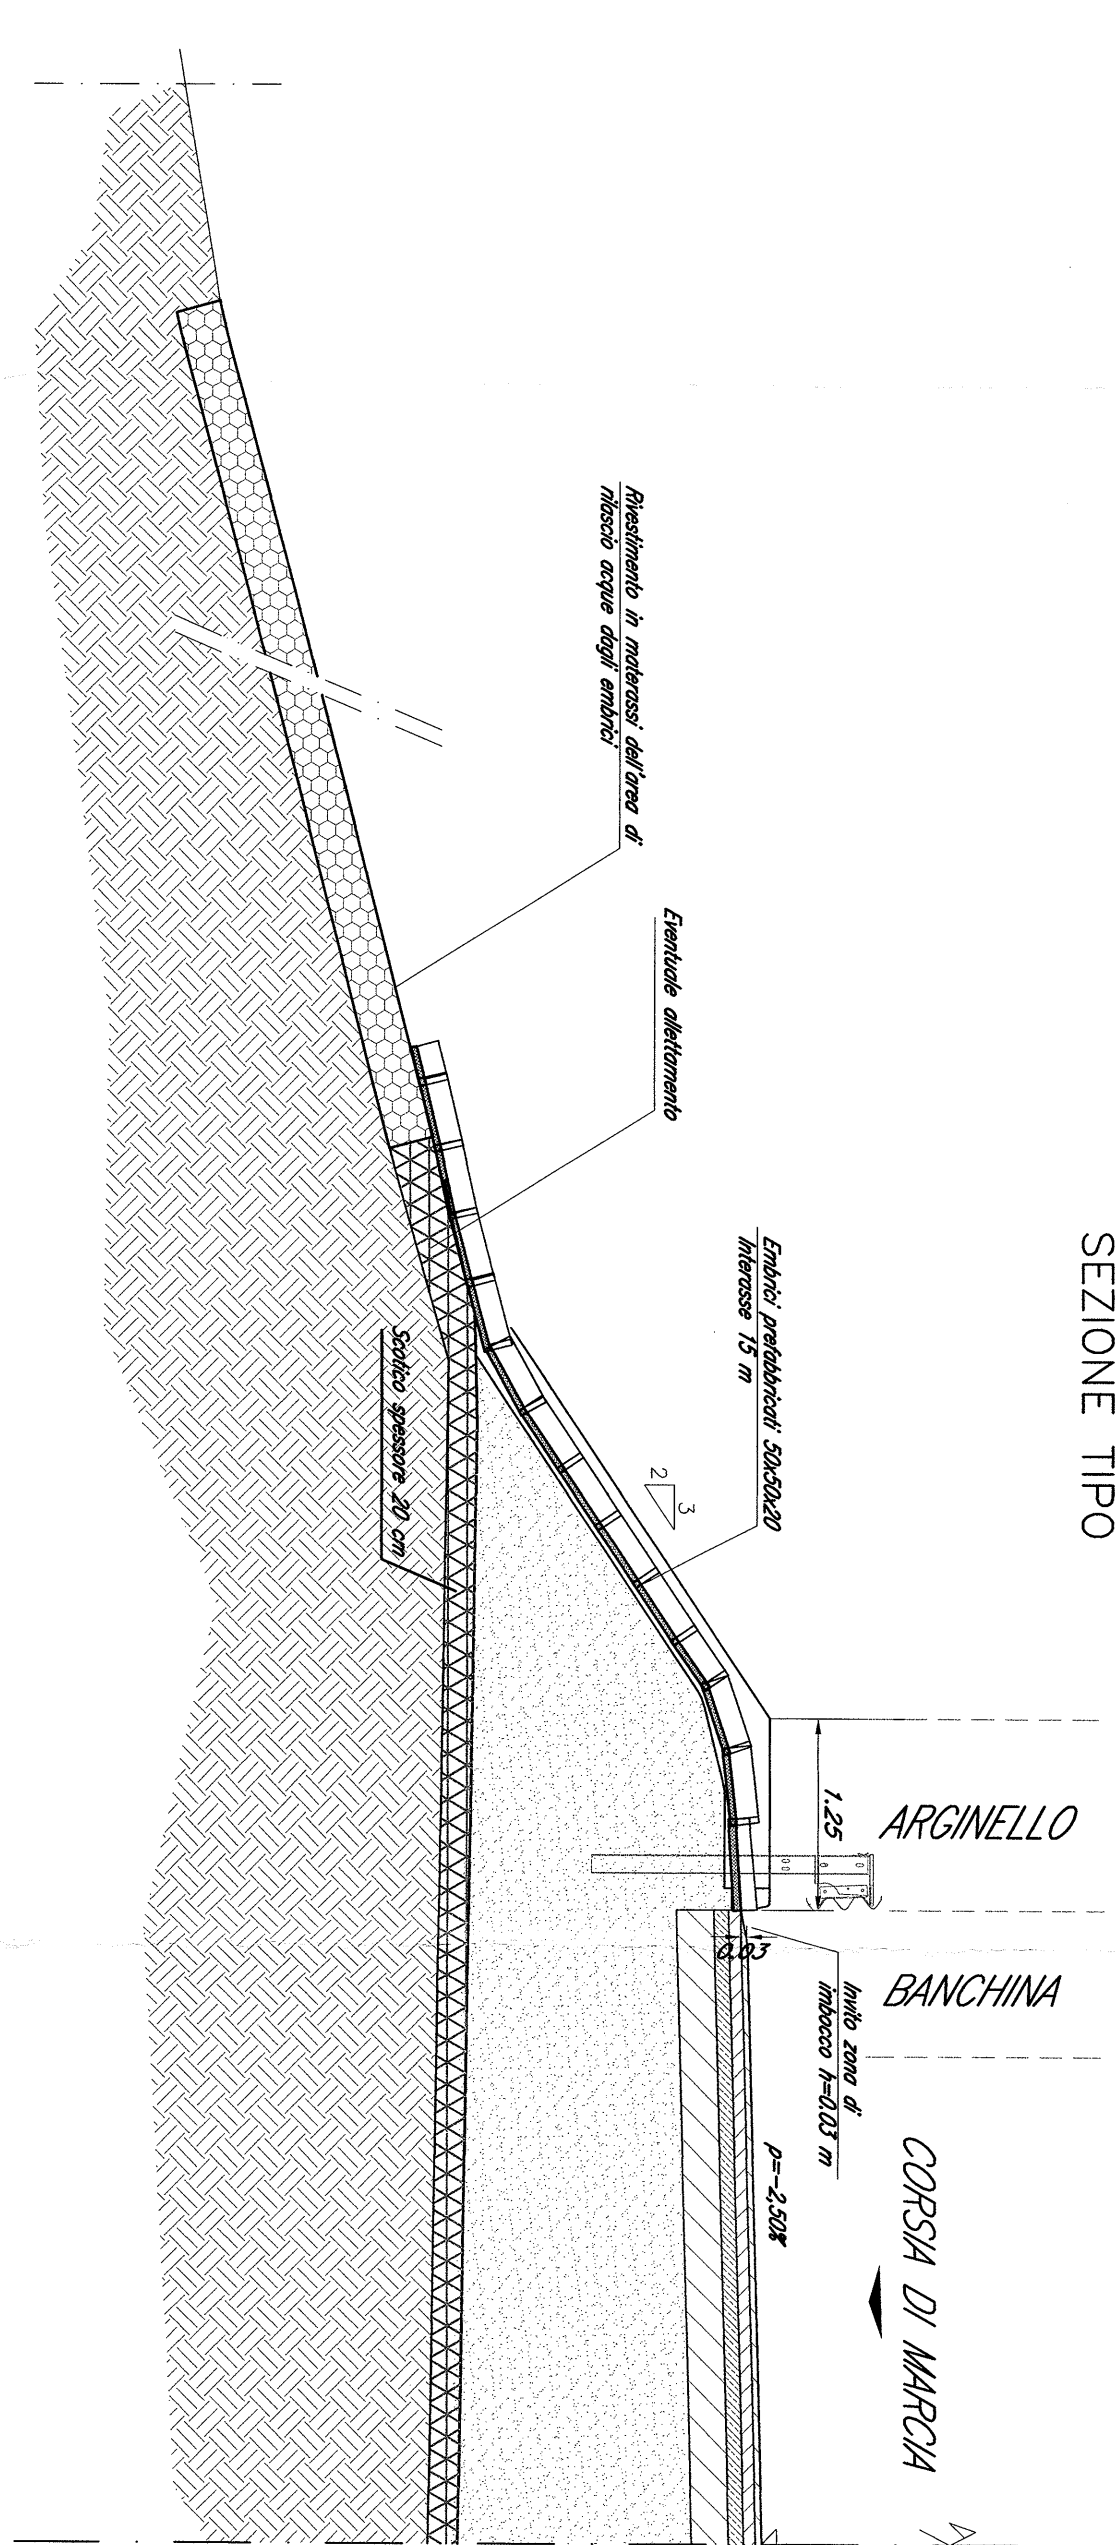

DIMENSIONI MATERASSI TIPO RENO

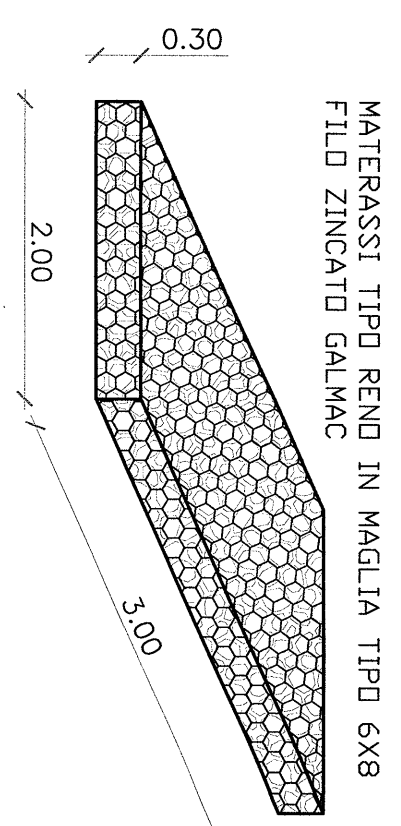


Gabbioni


Materassi tipo Reno

γ materiale di riempimento dei materassi = 2400 kg/mc

PARTICOLARE FOSSO DI GUARDIA RIVESTITO IN CLS.
CAVALCAFOSSO
scala 1:20

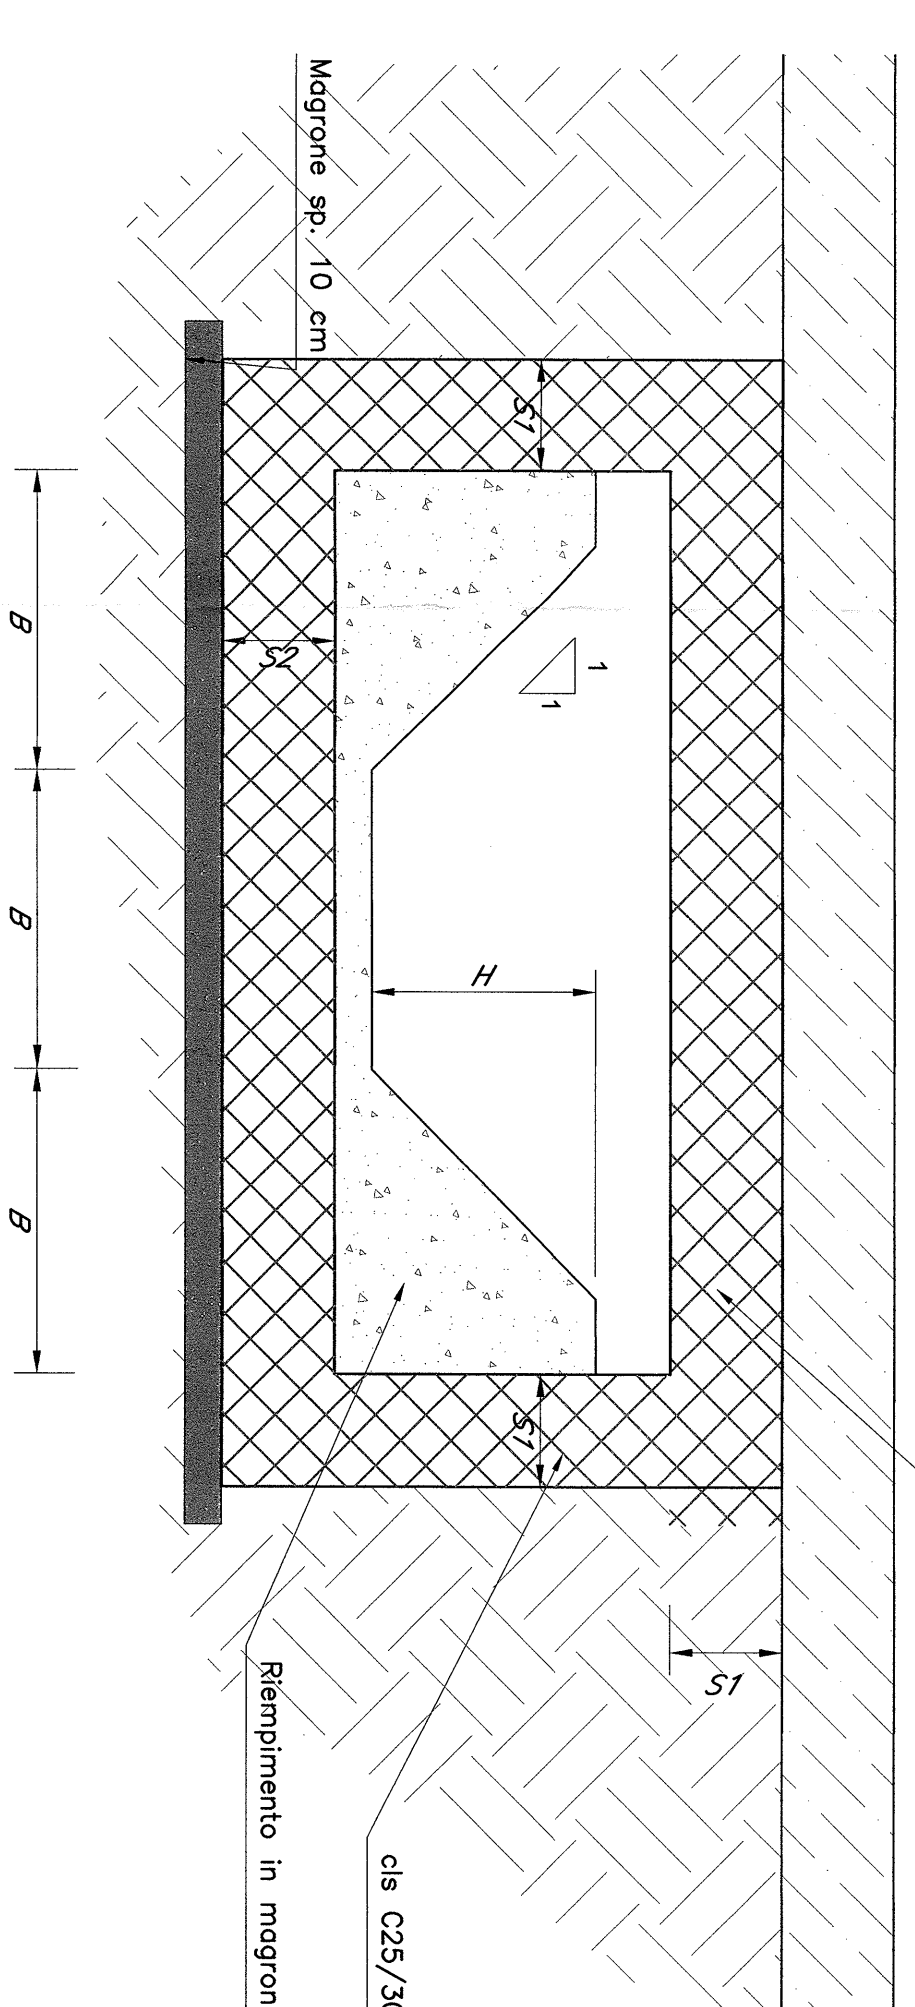

Sp. (m)	Dm (m)	H (m)	S1 (m)	S2 (m)
1.50	0.5	0.5	0.25	0.30



CONTRATTO ISTITUZIONALE DI SVILUPPO PER LA REALIZZAZIONE DELLA DIRETTORIE FERROVIARIA NAPOLI-BARILECCE-TAIANANO

U.O. CORPO STRADALE E GEOTECNICA

PROGETTO DEFINITIVO

LINEA POTENZA-FOGGIA - AMMODERNAMENTO SOTTOPROGETTO 2 - ELETTRIFICAZIONE, RETTIFICHE DI TRACCIATO, SOPPRESSIONE P.L. E CONSOLIDAMENTO SEDE LOTTO 4 - OPERE AGGIUNTIVE PER OTTEMPERANZA PRESCRIZIONI DI CDS ISTRUTTORIA SOPPRESSIONE P.L. - CAVALLCAVIA E VIABILITÀ DI RICOSTRUZIONE PRINCIPALI - DETTAGLI OPERE IDRAULICHE TAV 1/2

COMMESSA: LOTTO FASE ENTE PROLOGO: OPERASISTRADALE

PROG. REV. 001

SCALE: VARIE

DATA: 14/09/2014