



STRALCIO PLANIMETRICO - 1

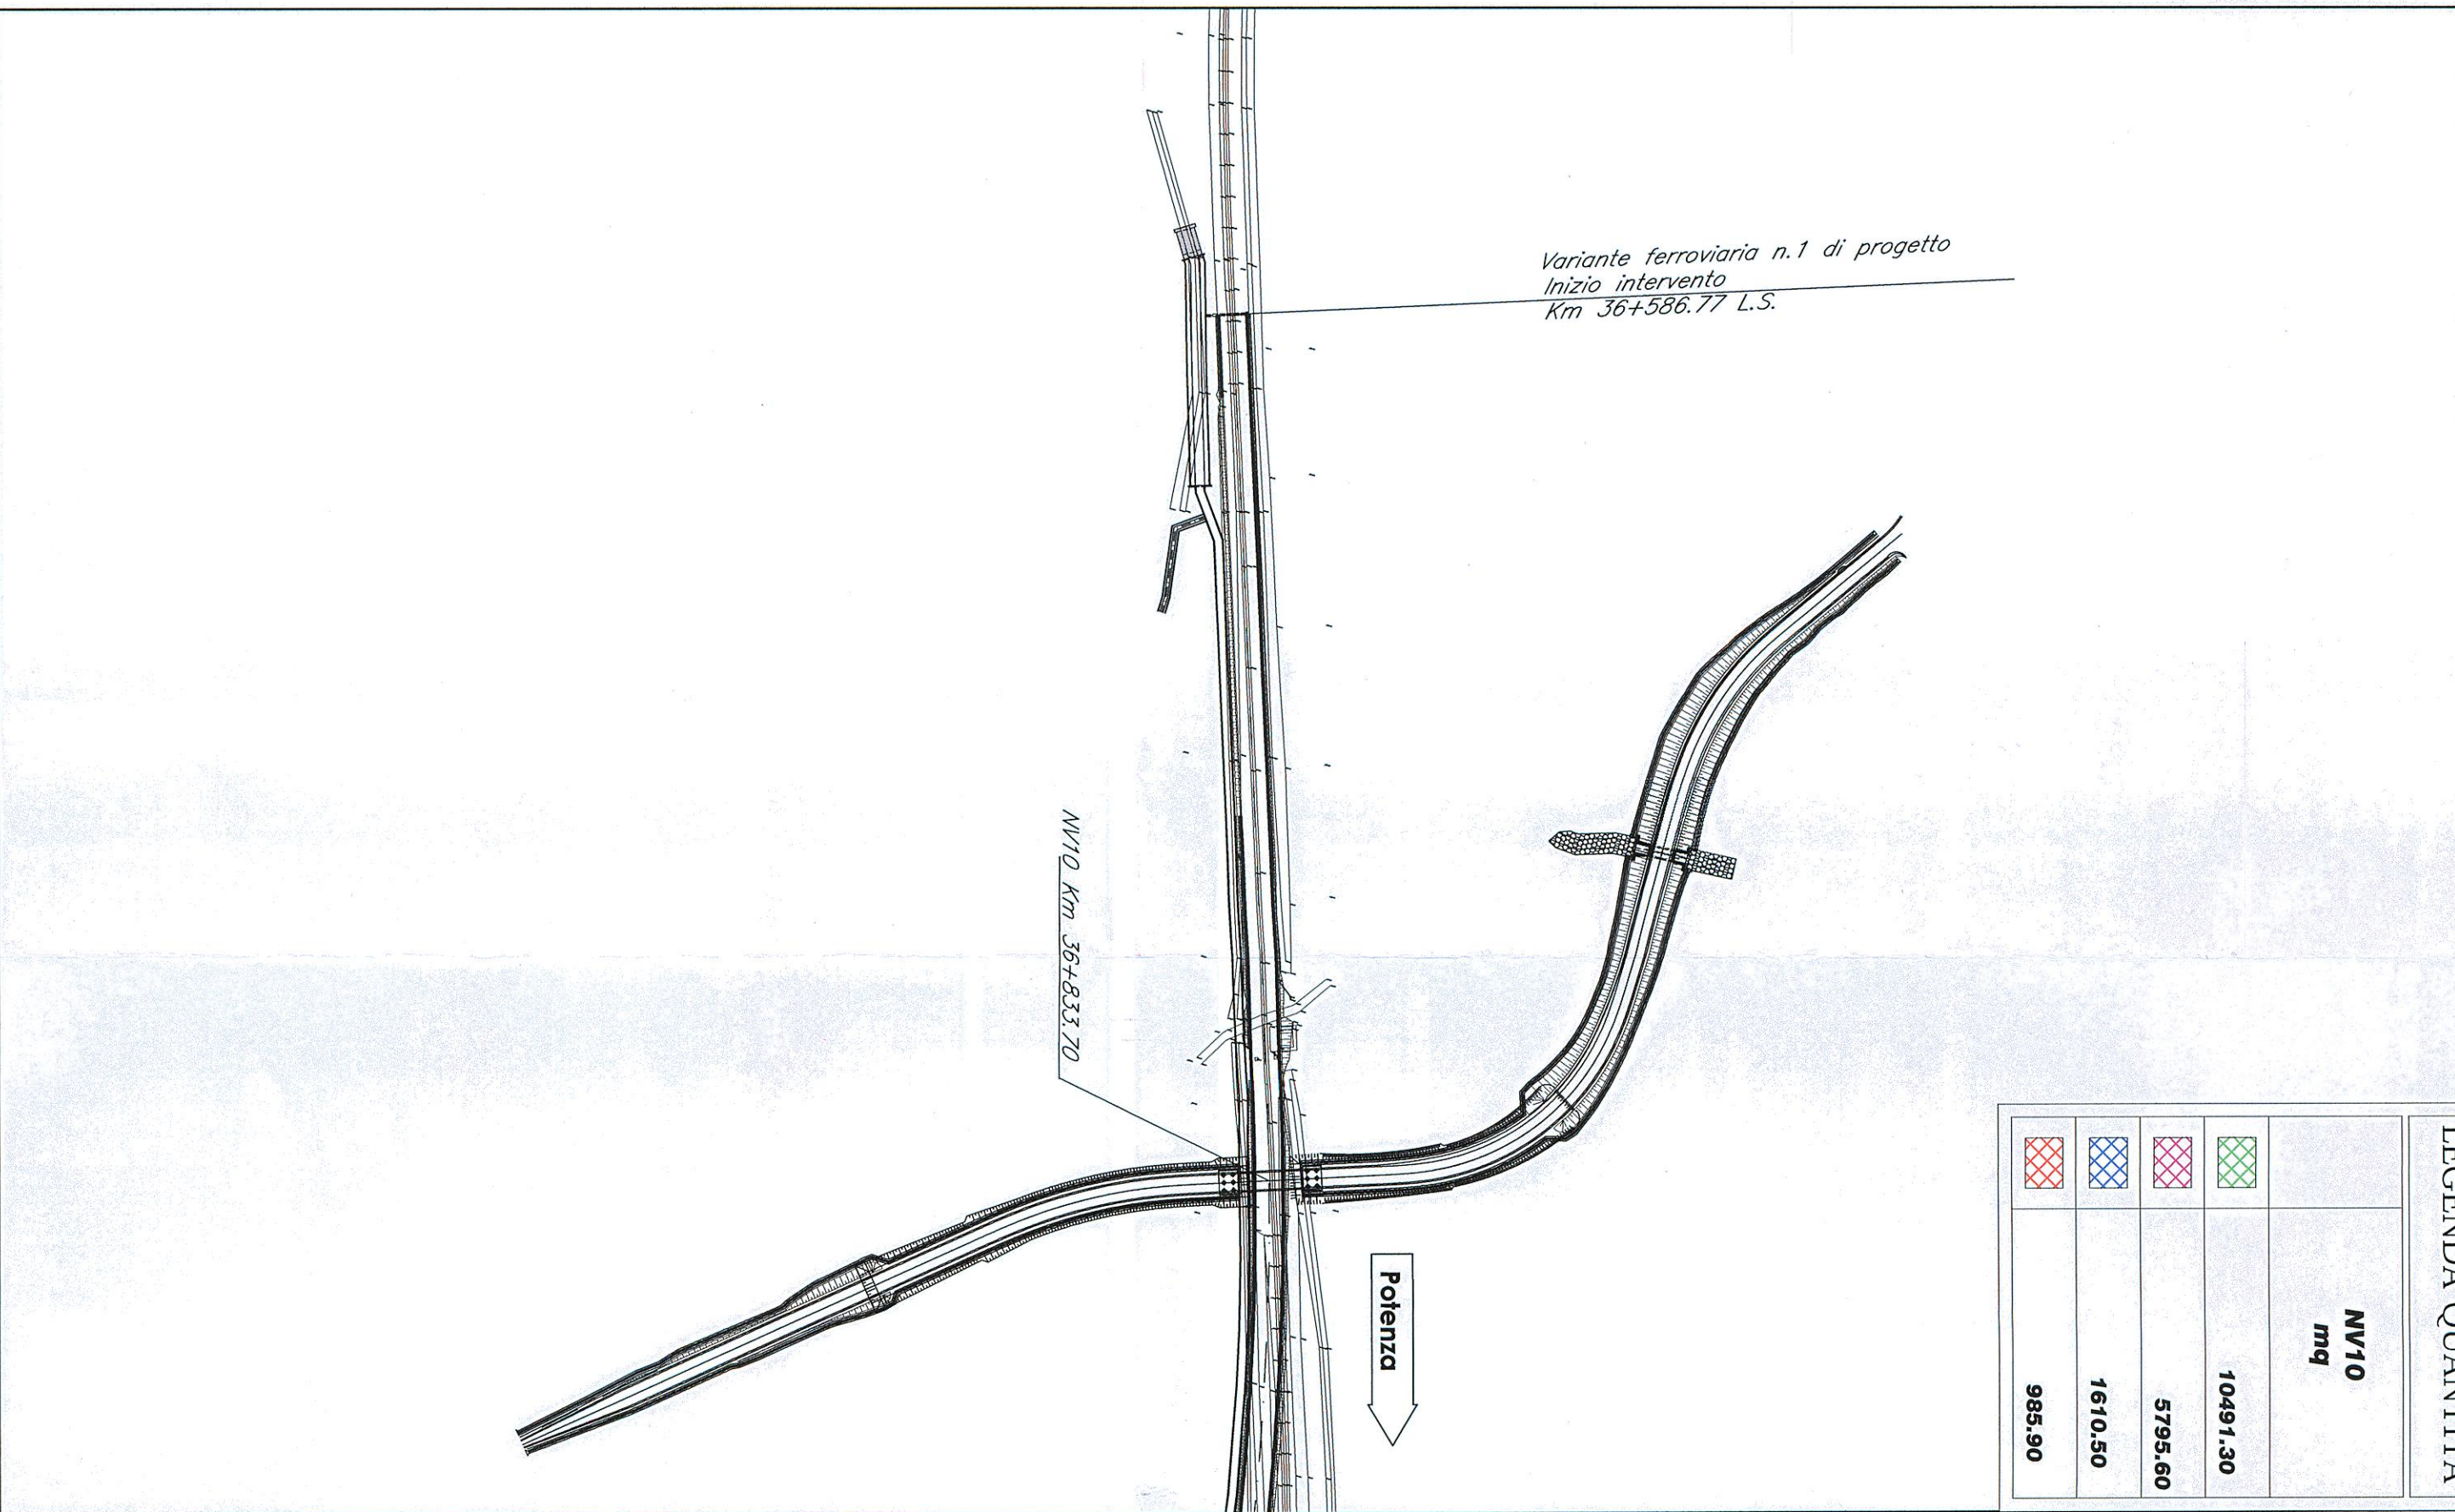


STRALCIO PLANIMETRICO - 2

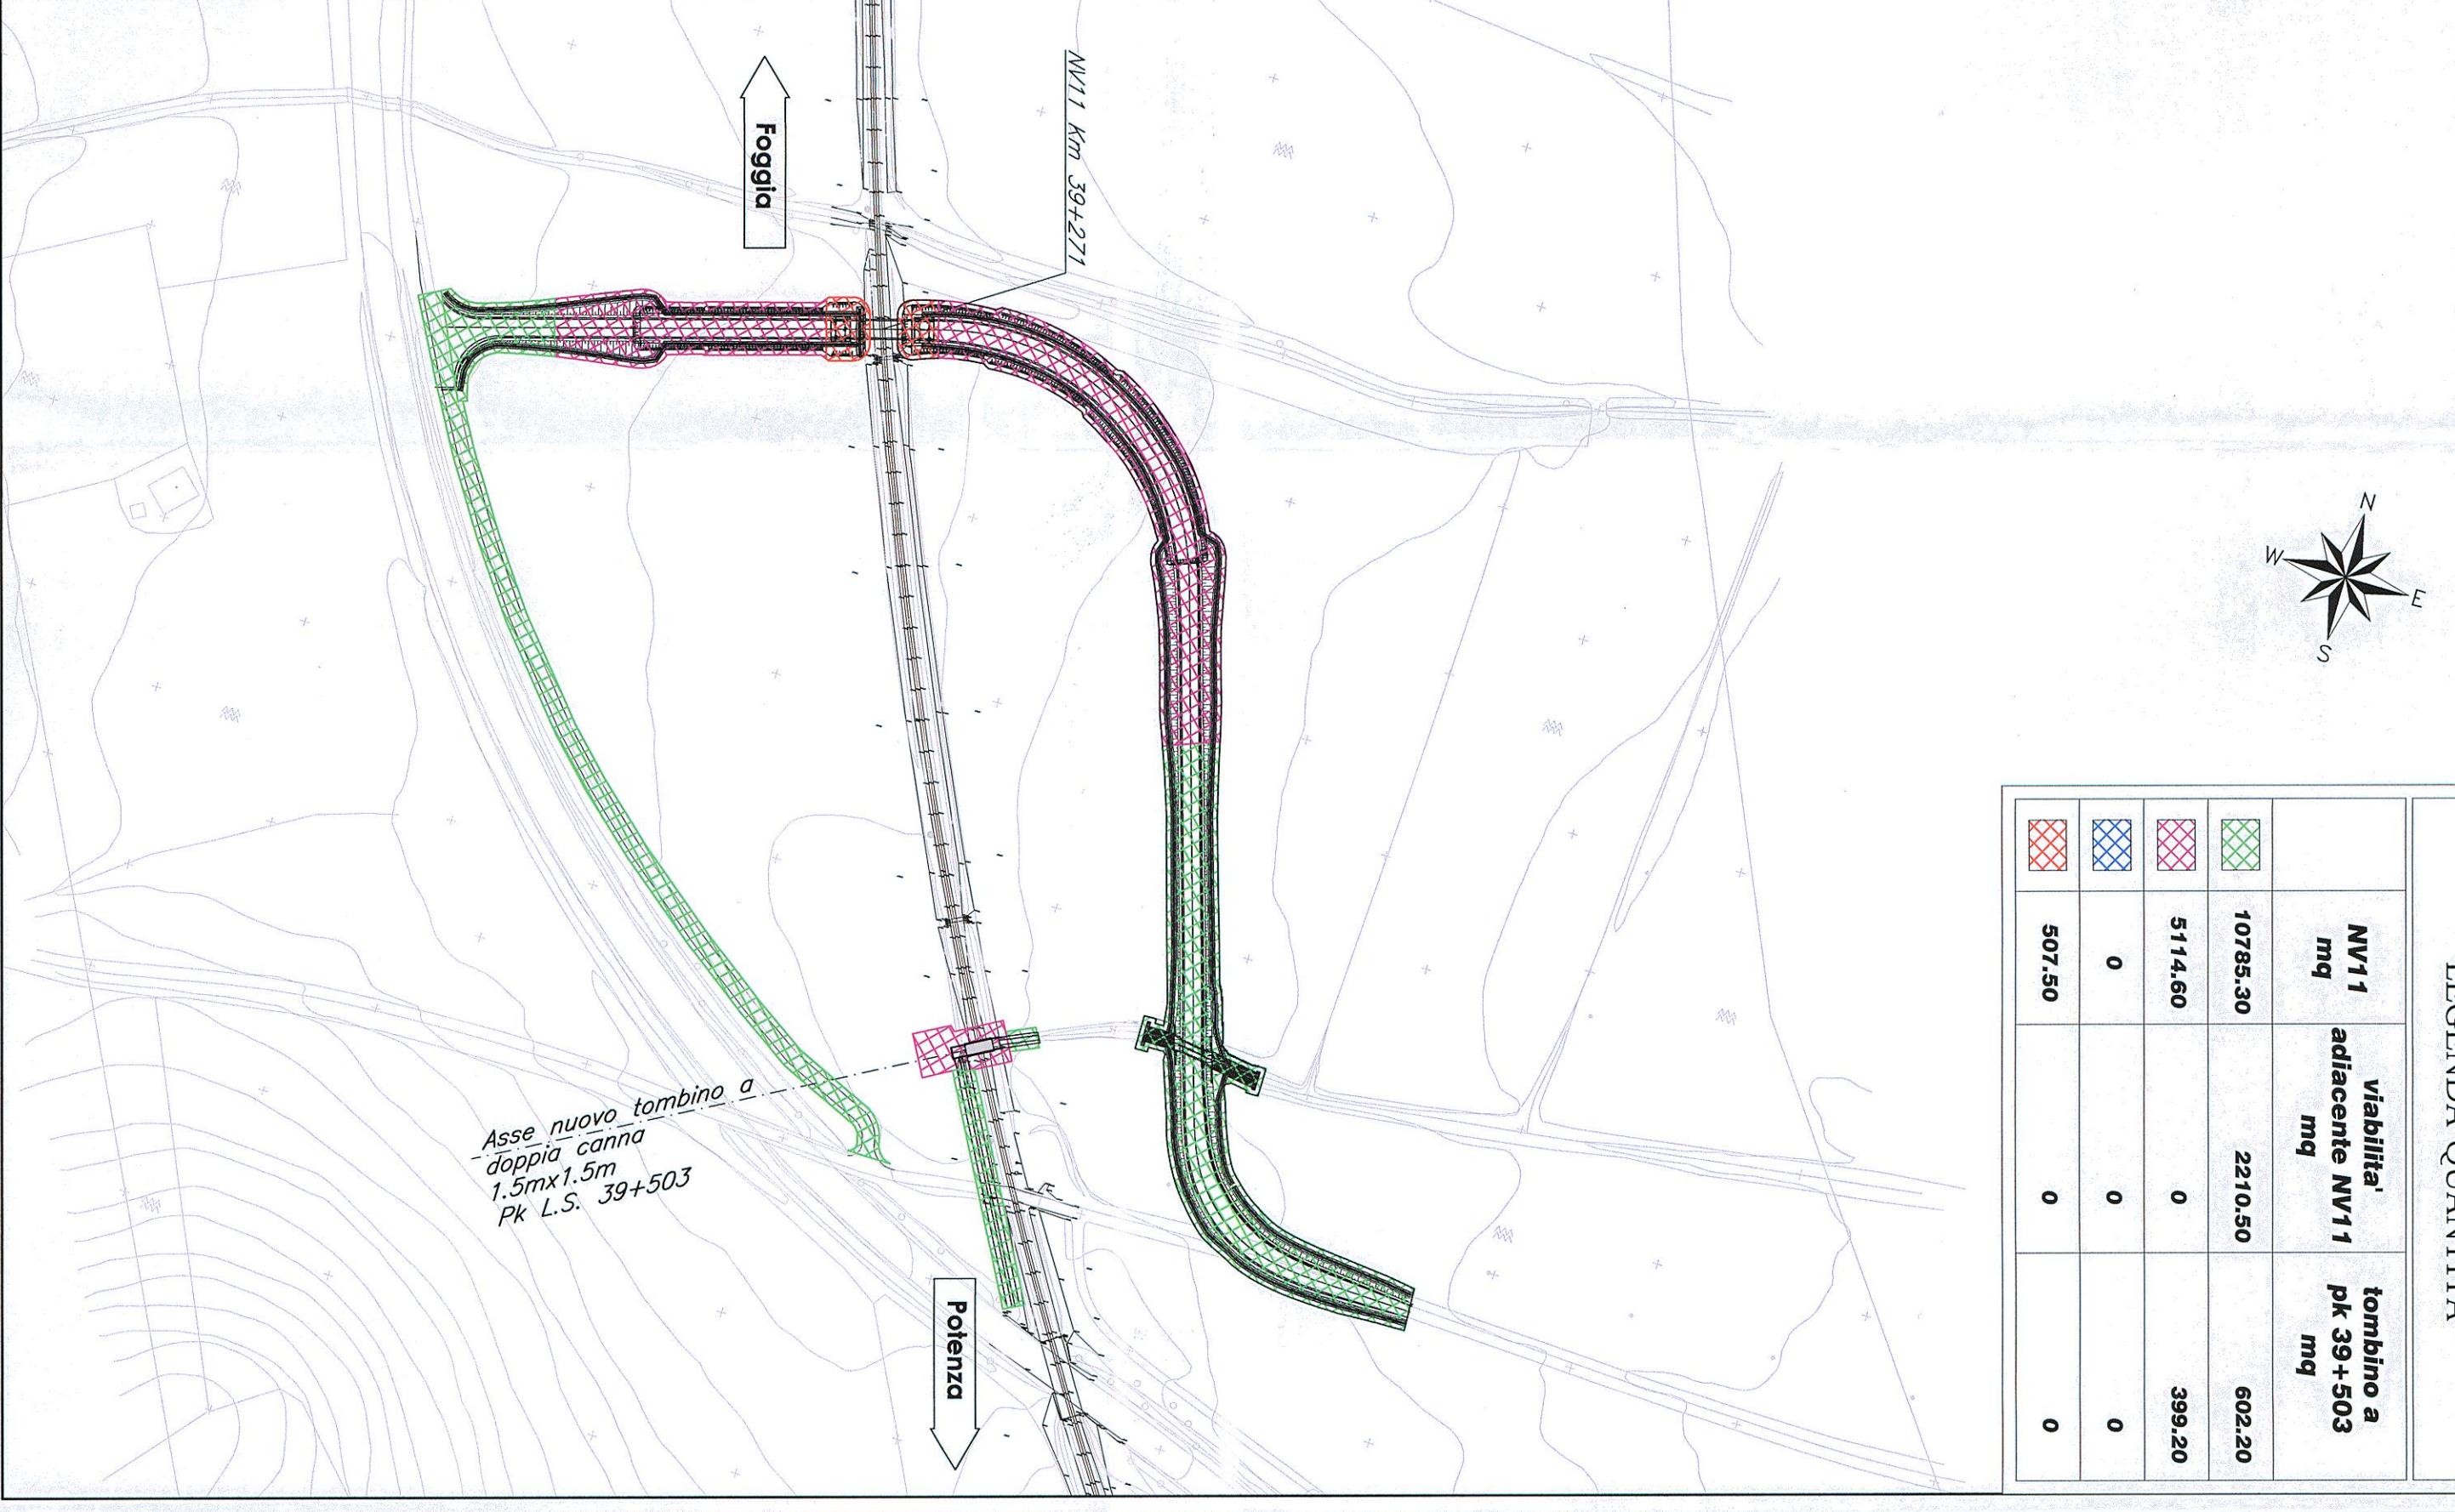


STRALCIO PLANIMETRICO - 3



STRALCIO PLANIMETRICO - 4

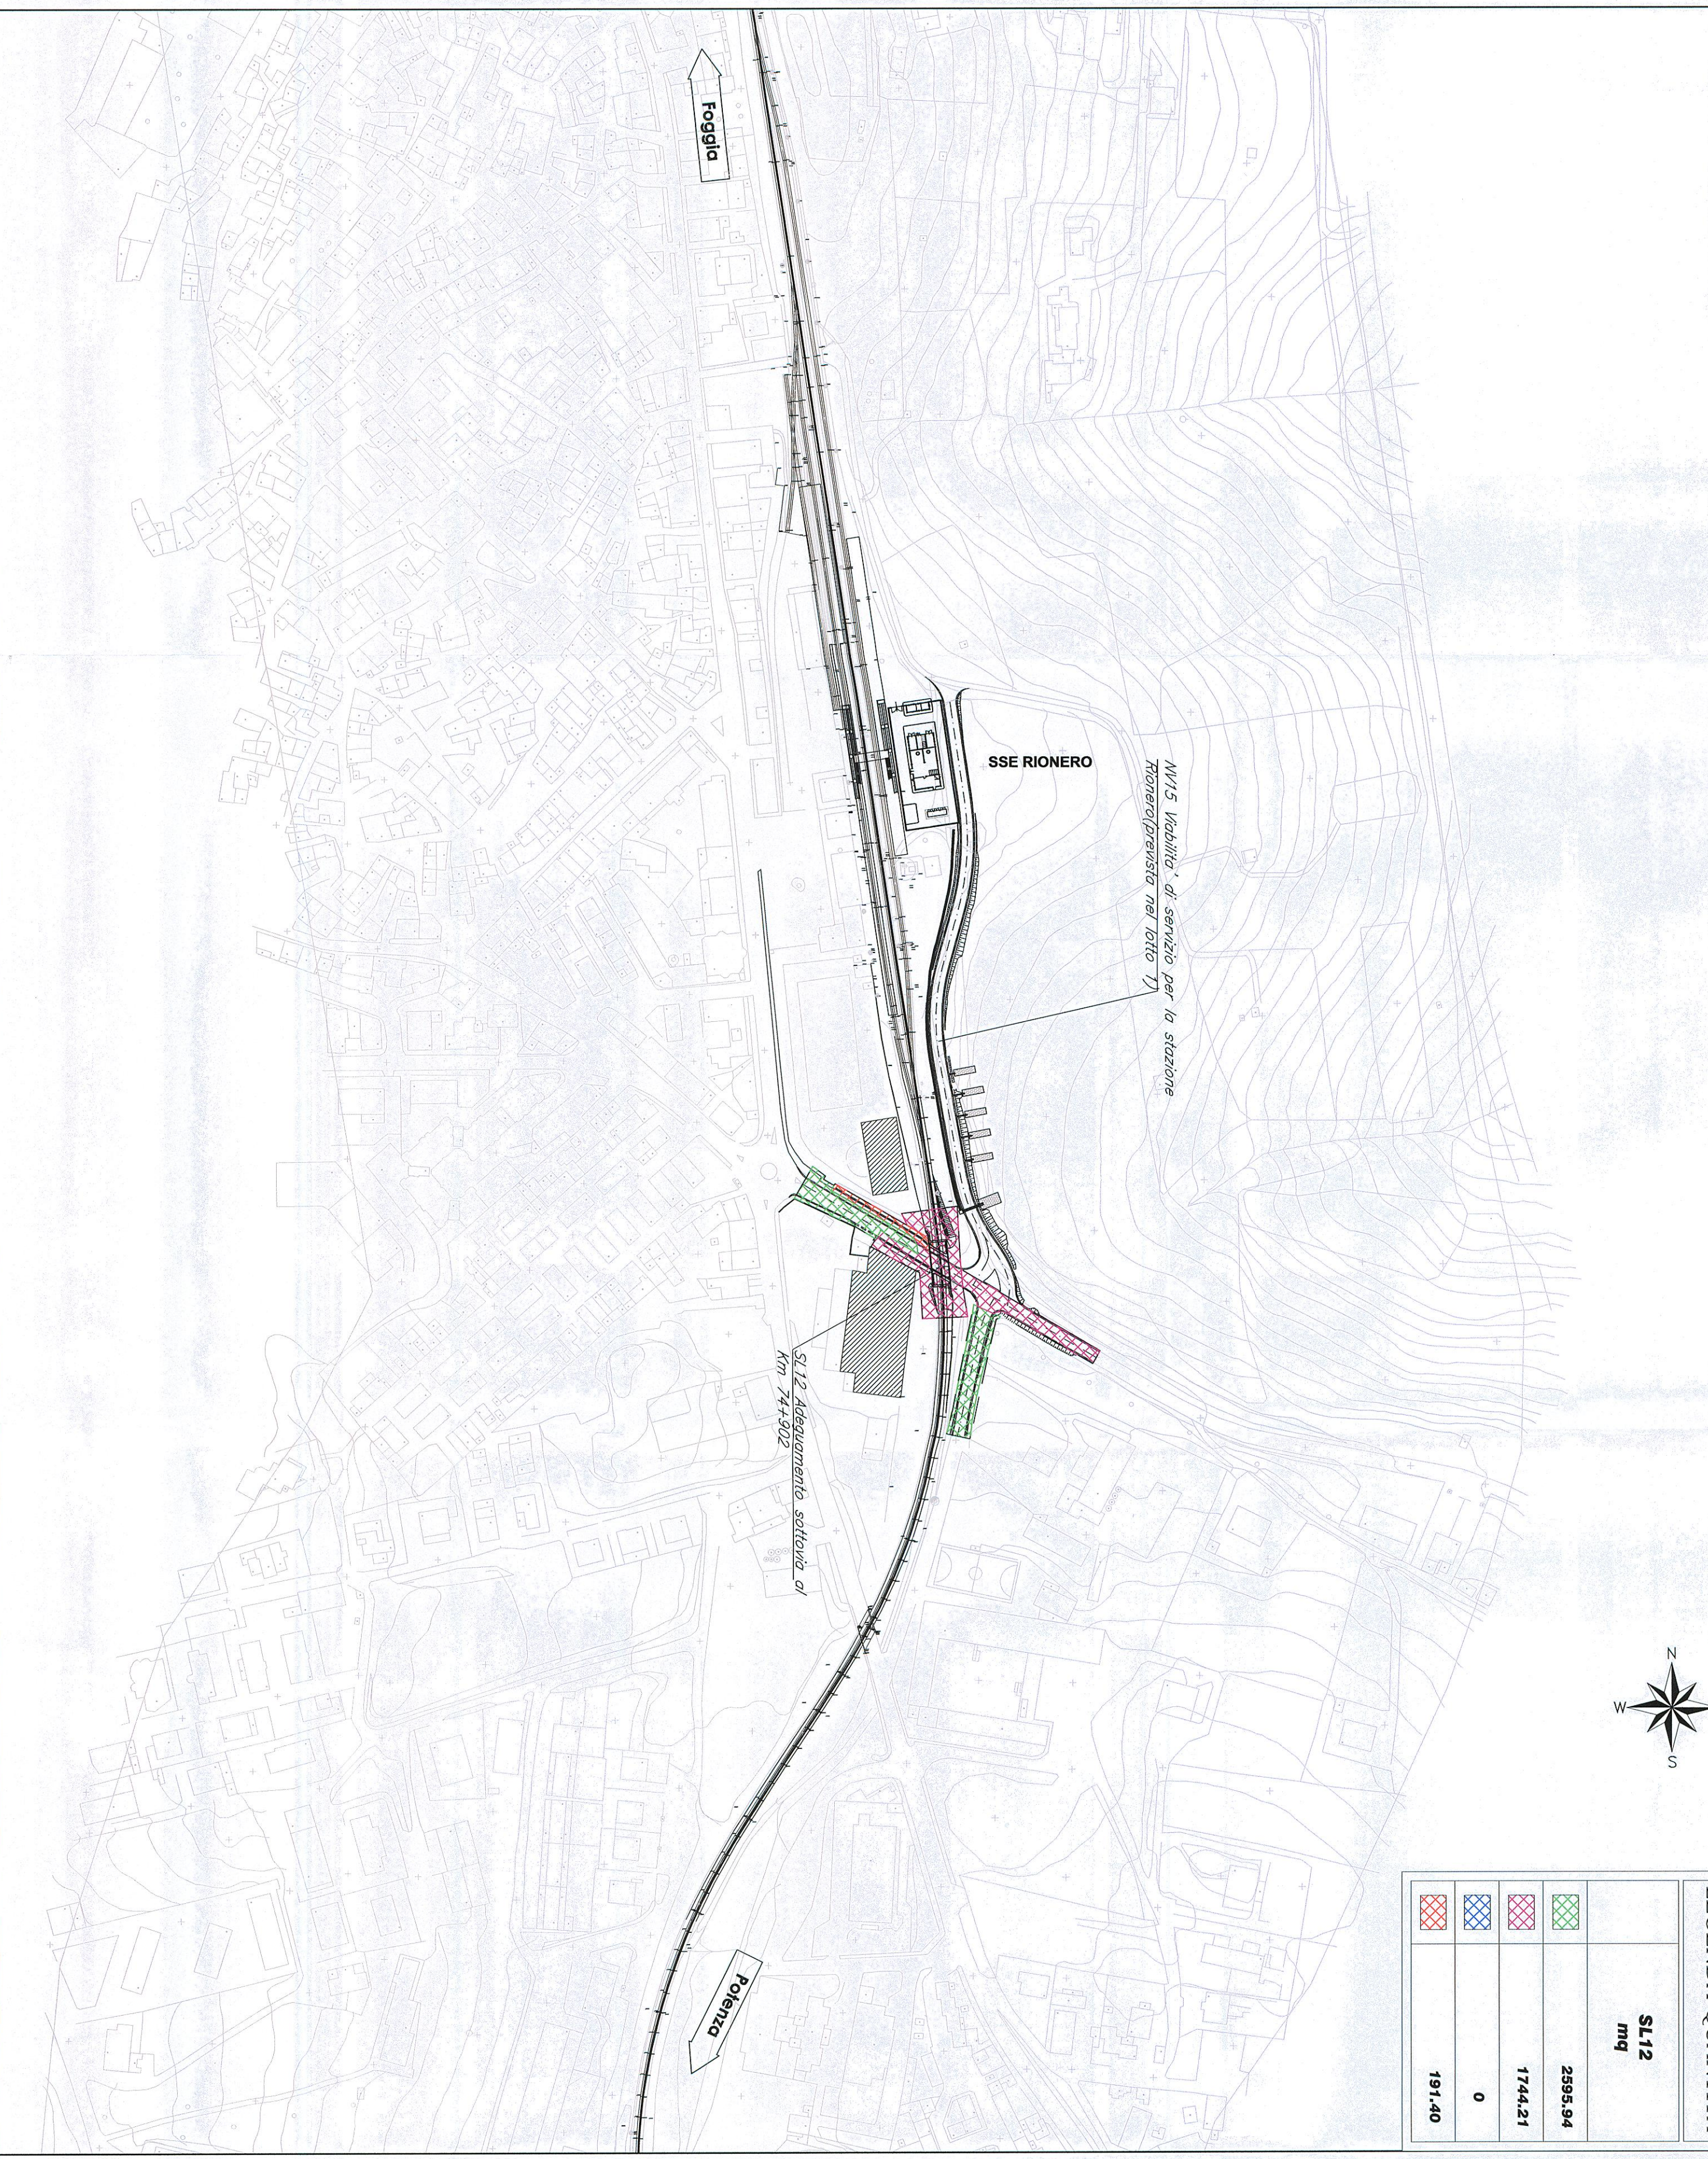

KEY - PLAN

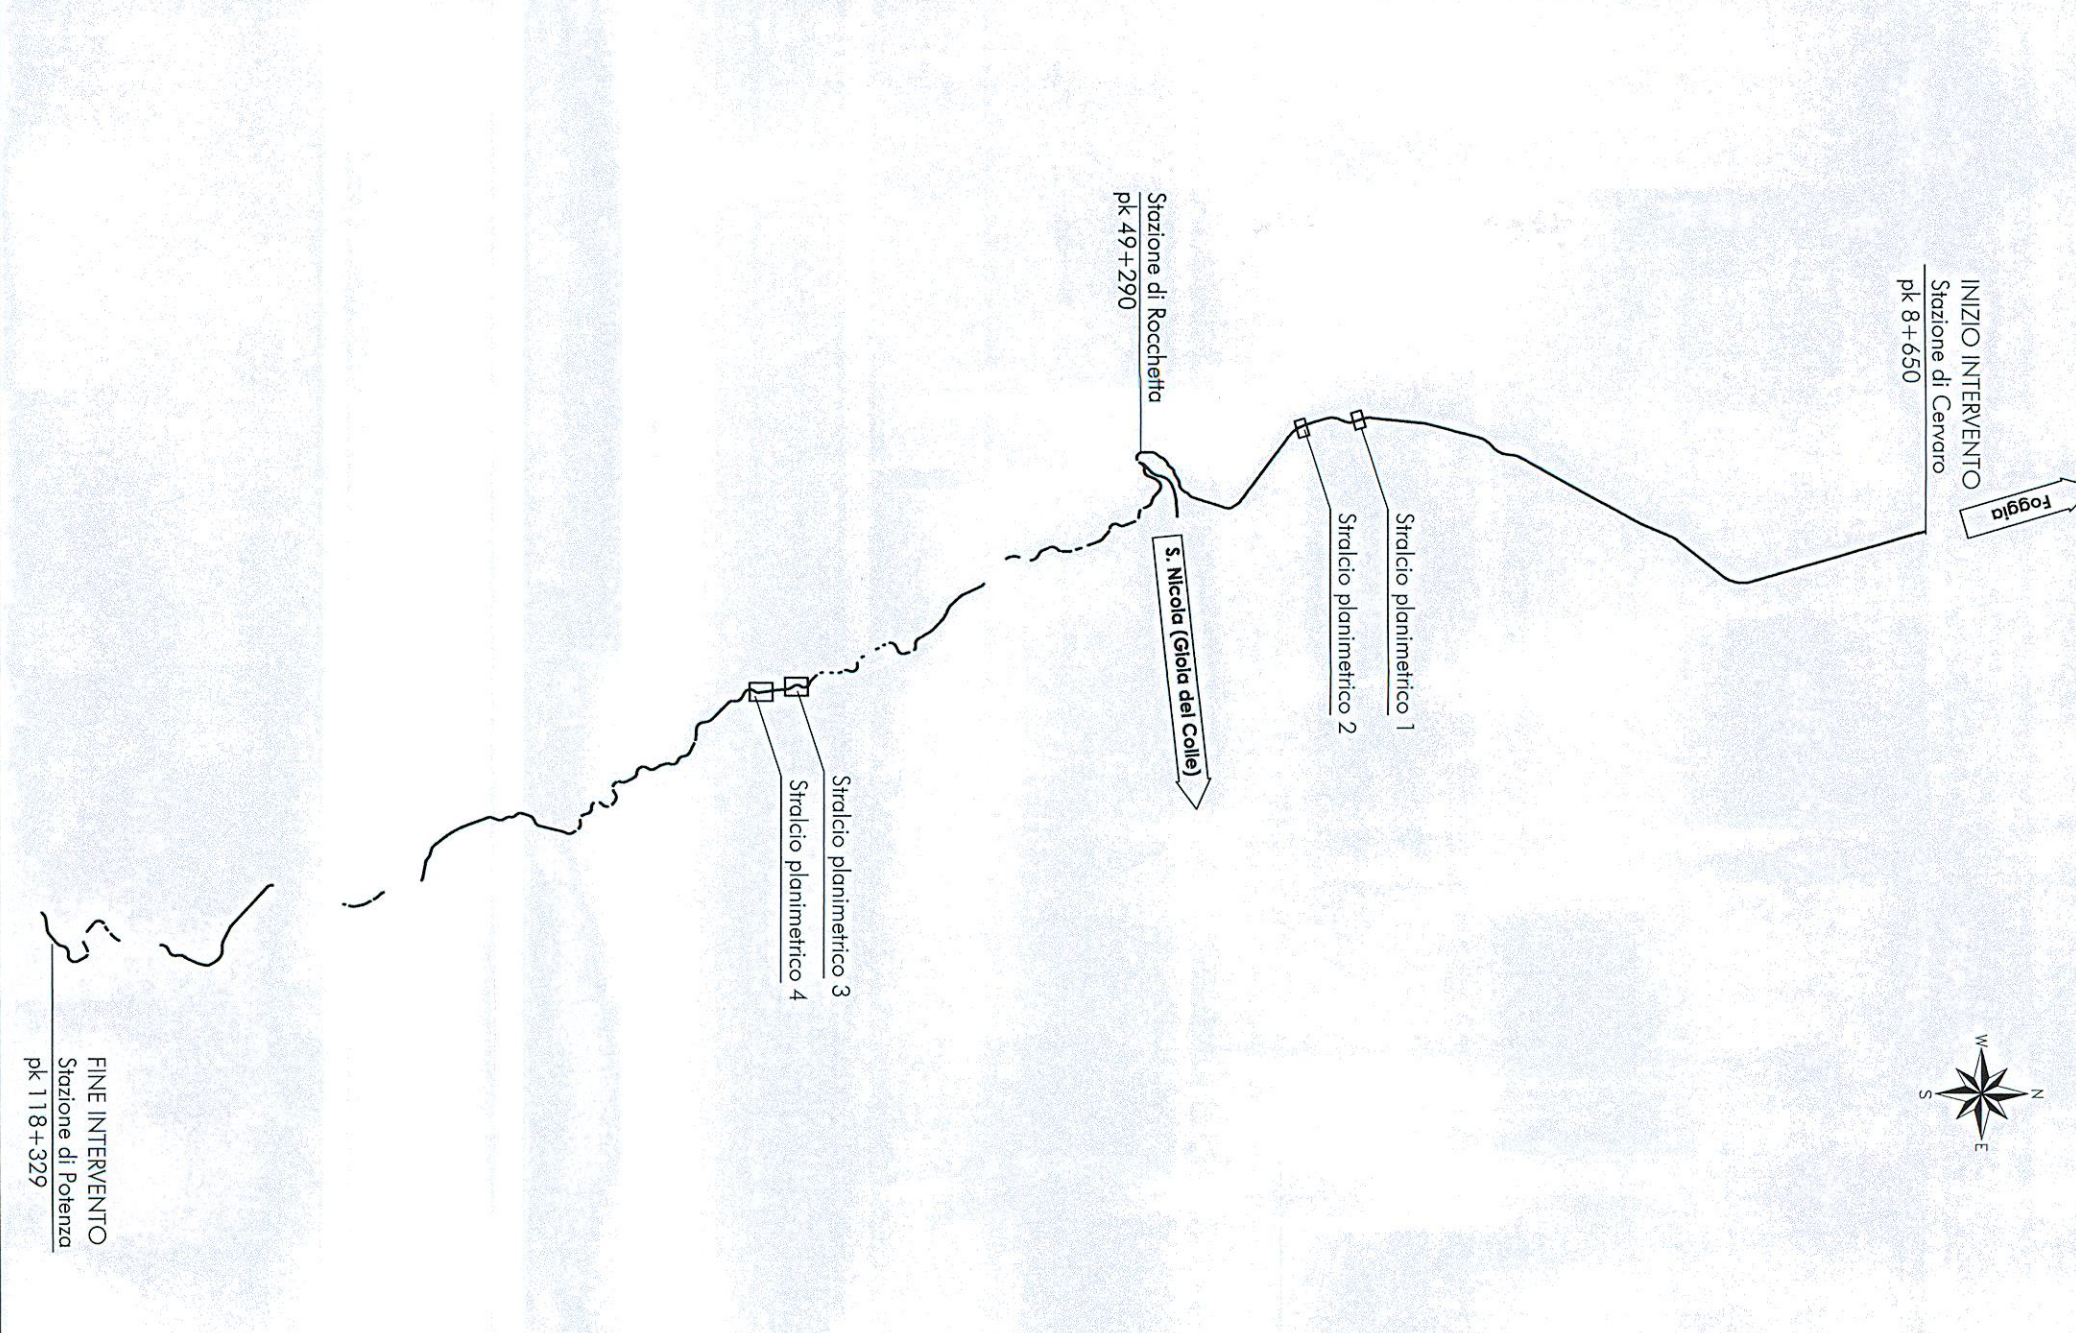

LEGENDA BONIFICA DA ORDIGNI ESPLOSIVI





NOTA: Questa legenda è valida per le opere previste dal presente progetto.

SCHEMA BONIFICA DA ORDIGNI ESPLOSIVI PROFONDA

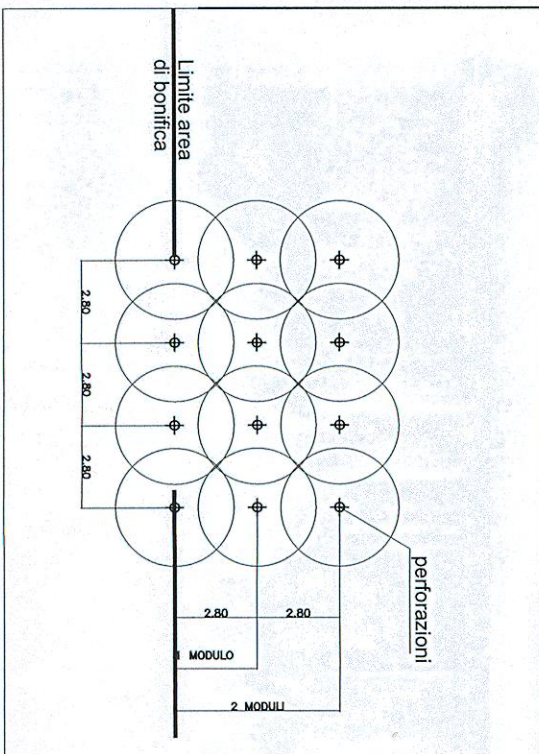

COMITENTE:

PROGETTAZIONE:
ITALFERRA
 STUDIO DI INGENGERIA E ARCHITETTURA

CONTRATTO ISTITUZIONALE DI SVILUPPO PER LA REALIZZAZIONE DELLA DIRETTRICE FERROVIARIA NAPOLI-BARI-LECCE-TARANTO

U.O. CORPO STRADALE E GEOTECNICA

PROGETTO DEFINITIVO

LINEA POTENZA-FOGGIA - AMMODERNAMENTO SOTTOPROGETTO 2 - ELETTRIFICAZIONE, RETTIFICHE DI TRACCIATO, SOPPRESSIONE P.L. E CONSOLIDAMENTO SEDE

LOTTO 4 - OPERE AGGIUNTIVE PER OTTEMPERANZA PRESCRIZIONI DI BONIFICA ORDIGNI ESPLOSIVI

Pianimetria bonifica ordigni esplosivi

SCALA: 1:2000

CONFERMA	LOTTO	FASE	ENTE	TIPOLOGIA	OPERAZIONE/INIZIA	PROG.	REV.
[A]	[04]	[D]	[11]	[P6]	[B00000]	[001]	[A]

ITALFERRA
 STUDIO DI INGENGERIA E ARCHITETTURA
