



PIANTA FONDAZIONI E SCAVI
Scala 1:200

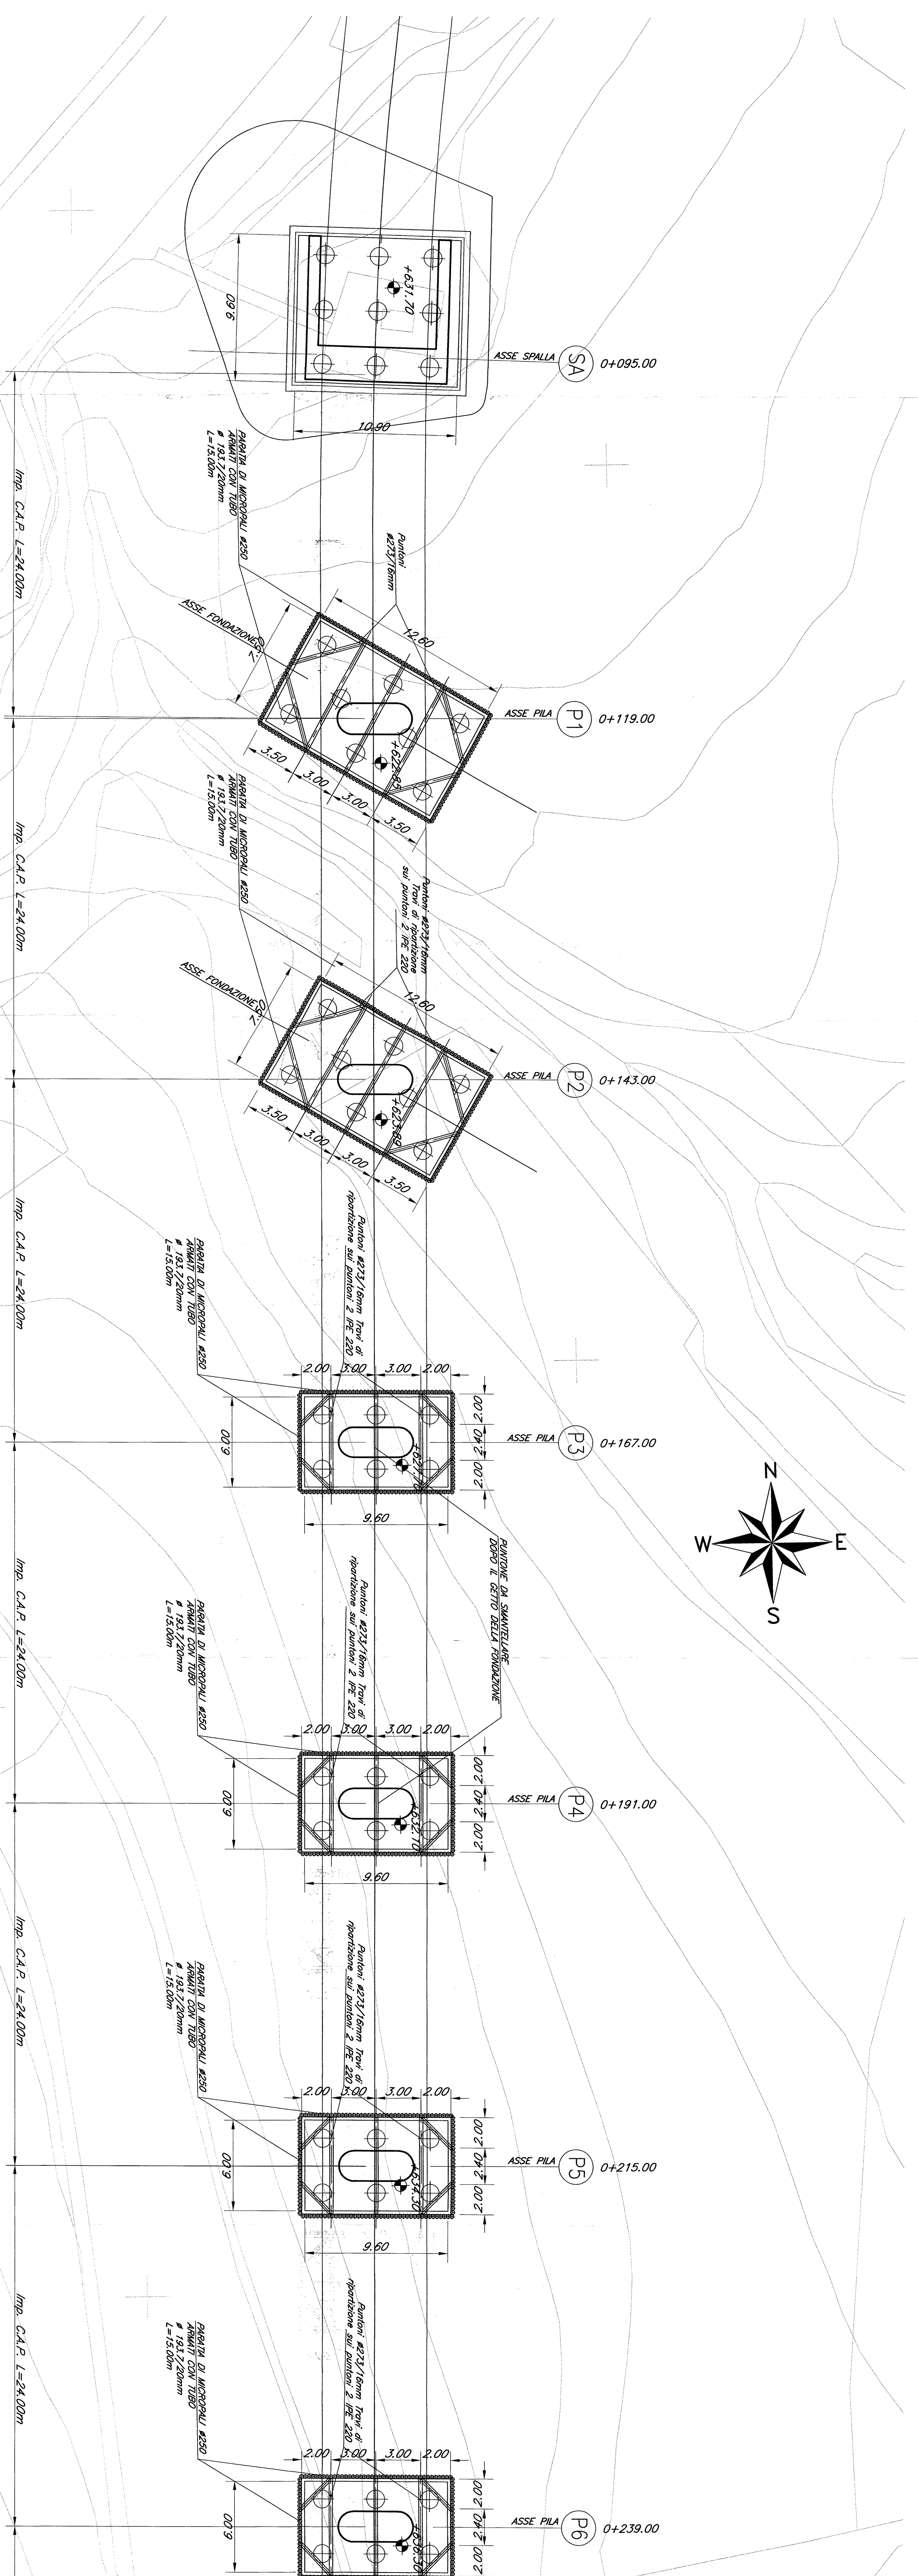

SEZIONE LONGITUDINALE (in asse)
Scala 1:200

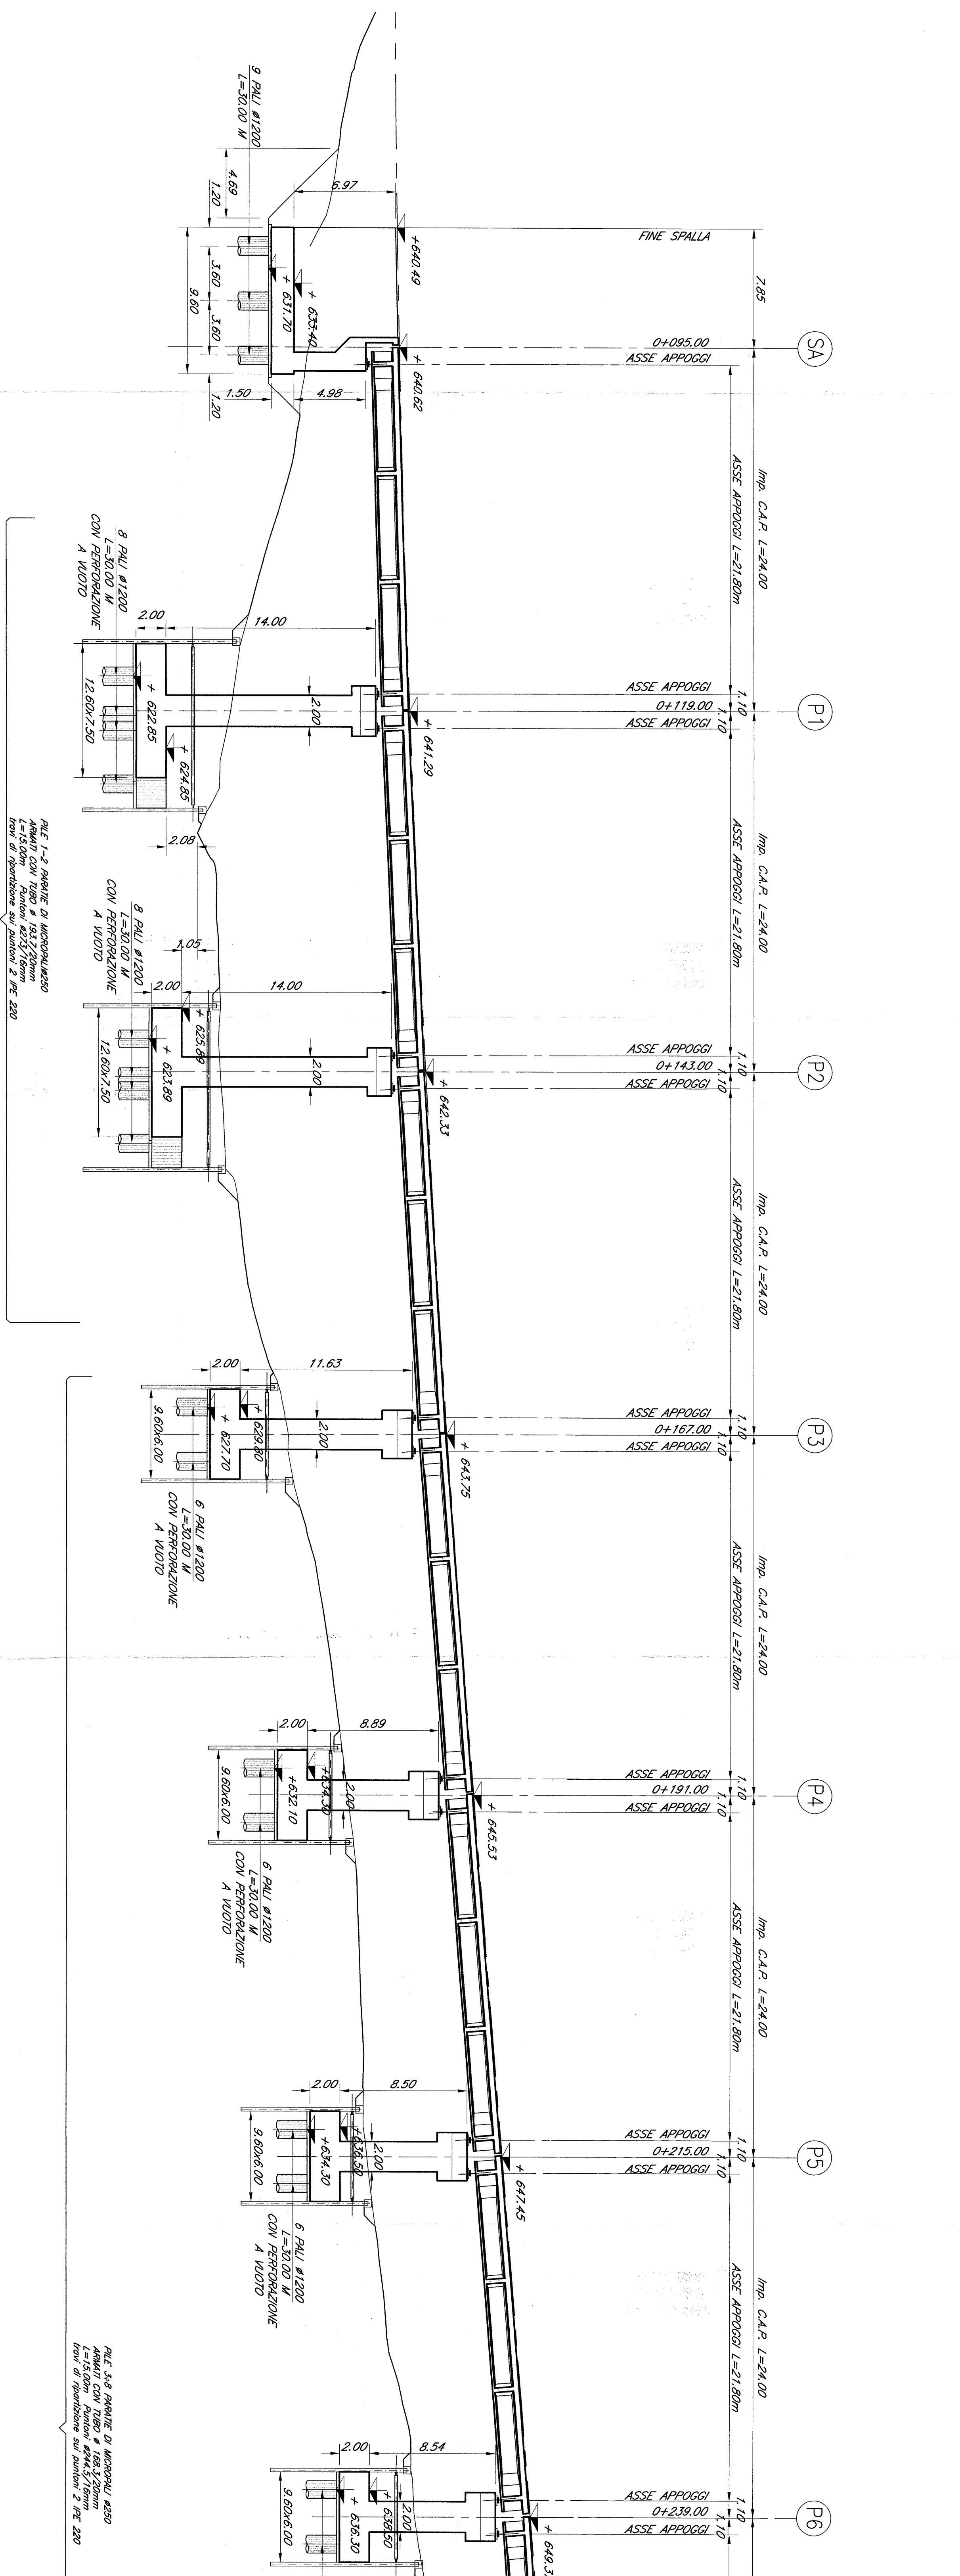

N.B. = Le progressive ferroviarie riportate sulle opere d'arte sono quelle storiche. Le prescrizioni e le caratteristiche dei materiali e dei coperti e le incidenze sono riportate nell'elaborato Tabella Materiali.

COMITENTE
RFI
R.F.E. FERROVIARIA ITALIANA
DIREZIONE REGIONALE DEL SUD ESTERNA

PROGETTISTA
ITALFER
S.p.A. - S.p.A. S.p.A.

CONTRATTO ISTITUZIONALE DI SVILUPPO PER LA REALIZZAZIONE DELLA DIRETTRICE FERROVIARIA NAPOLI-BARI-LECCE-TARANTO

U.O. STRUTTURE
PROGETTO DEFINITIVO
LINEA POTENZA-FOGGIA - AMMODERNAMENTO SOTTOPROGETTO 2 - ELETTRIFICAZIONE, RETTIFICHE DI TRACCIATO, SOPPRESSIONE P.L. E CONSOLIDAMENTO SEDE LOTTO 4 - OPERE AGGIUNTIVE PER OTTEMPERANZA PRESCRIZIONI DI CDS ISTRUTTORIA

IMP. - KM 73+295
Pianta scavi e sezione longitudinale lav. 1/3

SCALE
1:200

COMMESSA LOTTO FASE ENTE TIPOLOG. OPERAZIONALE PROGR. REV.
LA0X 04 09 P9 110800 001 A

Rev.	Descrizione	Data	Verifica	Disegnato	Approvato	Adattato Data
A	Revisione scavi					

IN CARTELLA
LA-52