



PIANTA FONDAZIONI E SCALI
Scala 1:300

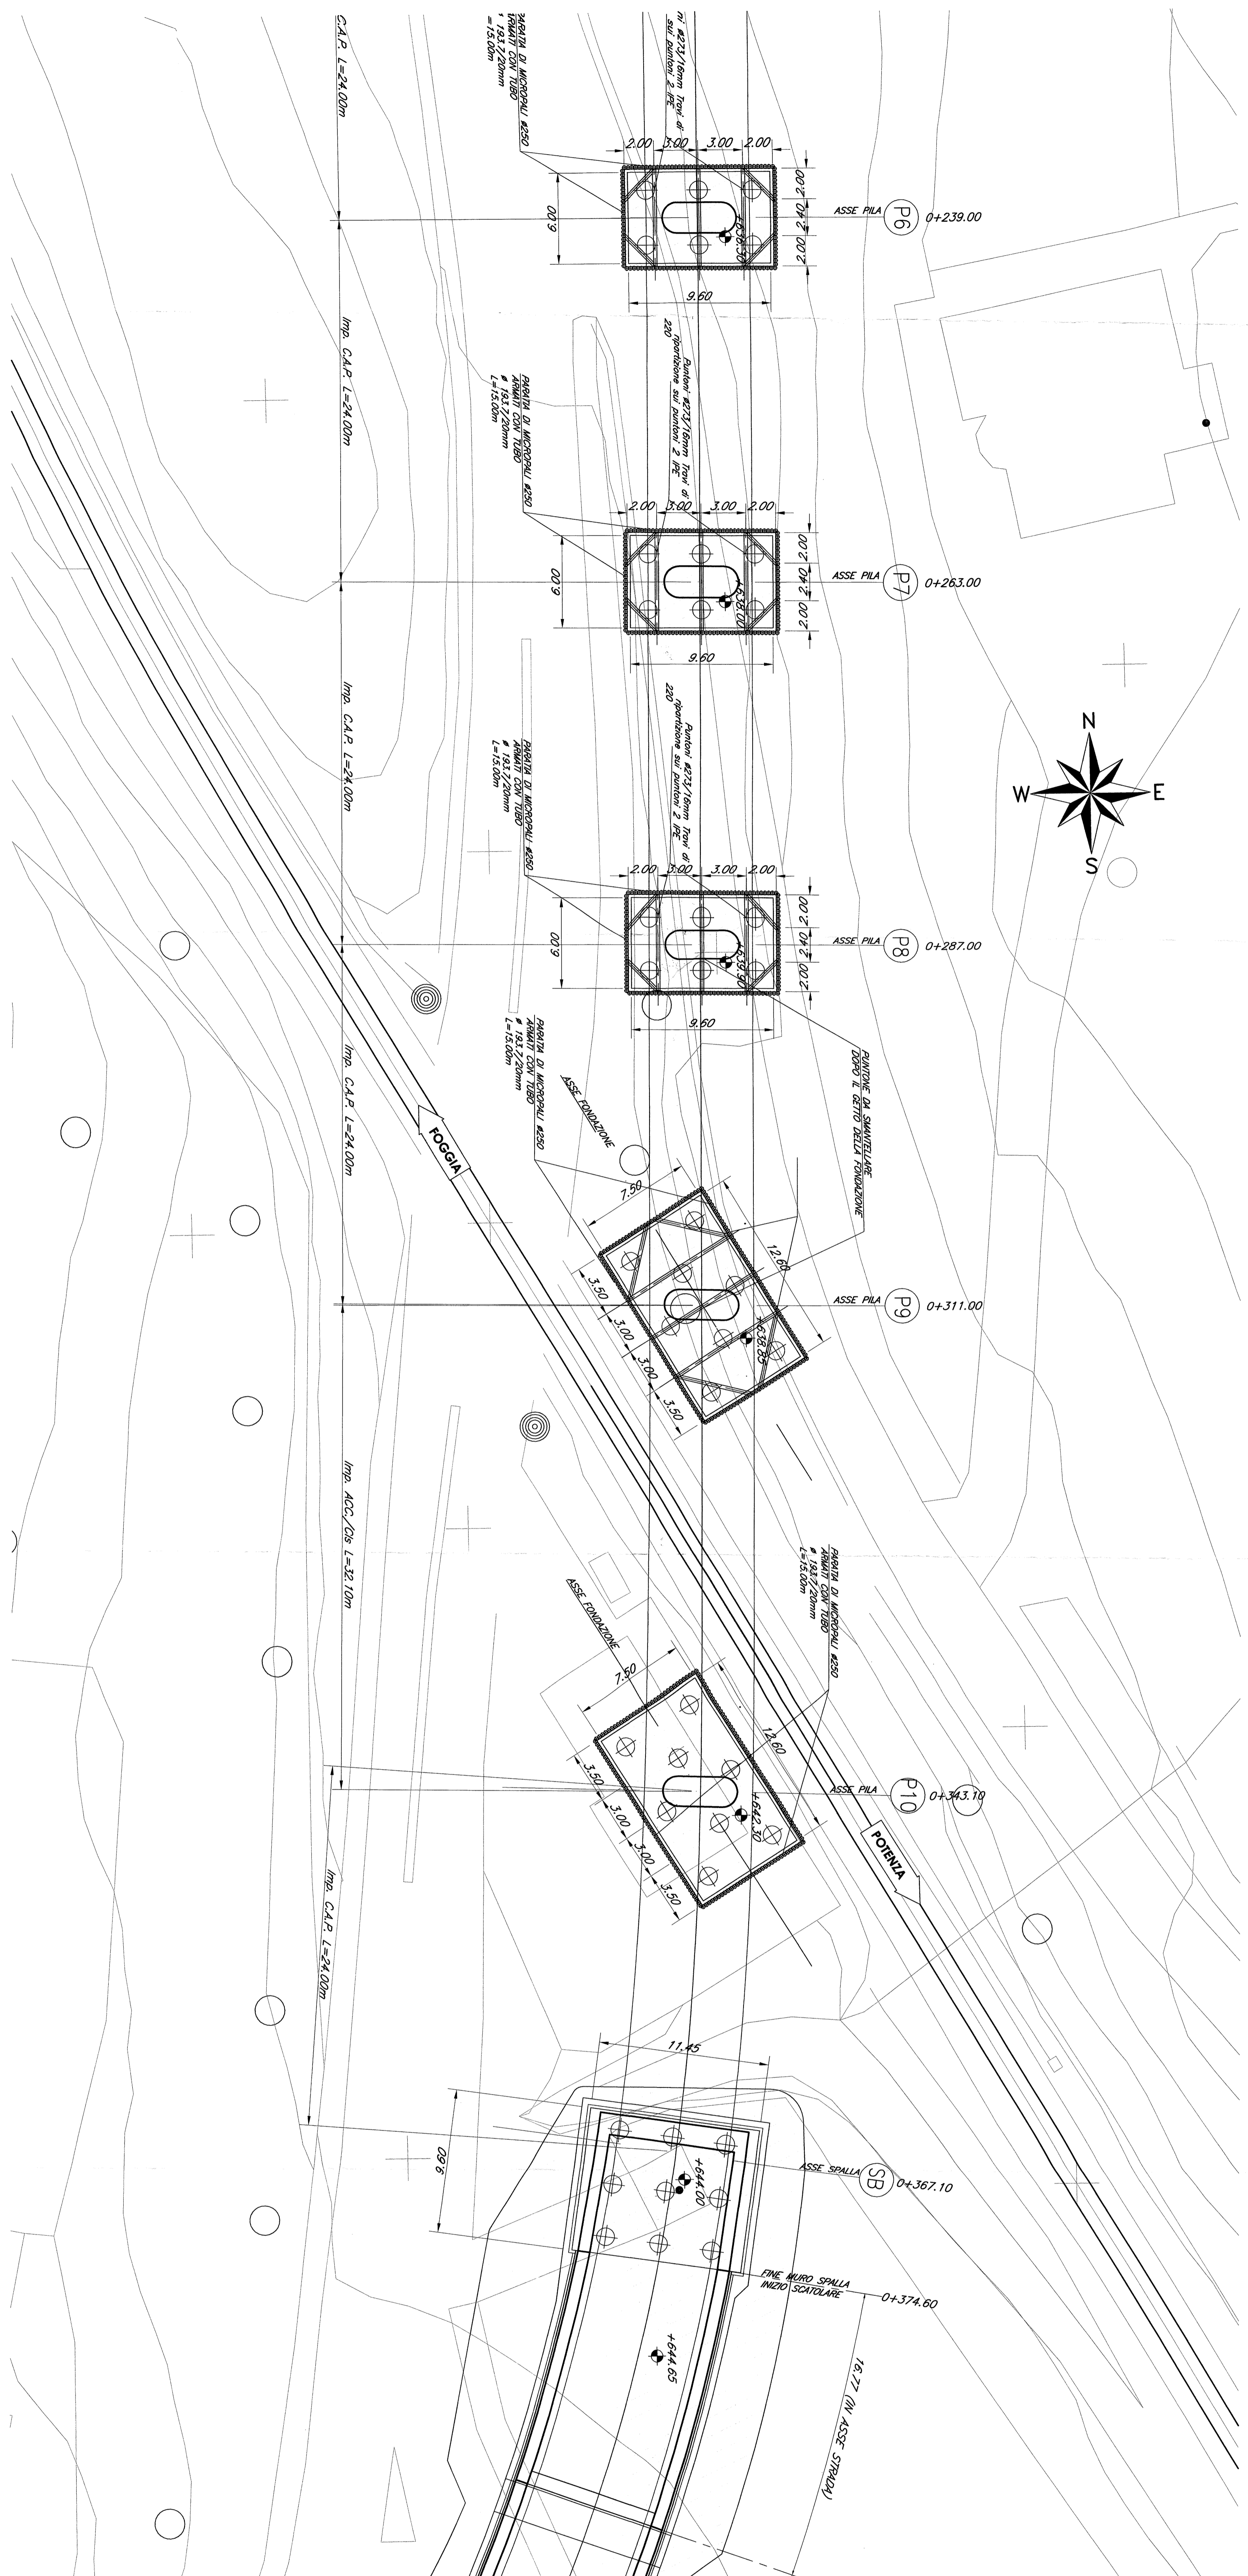

SEZIONE LONGITUDINALE (in asse)
Scala 1:200

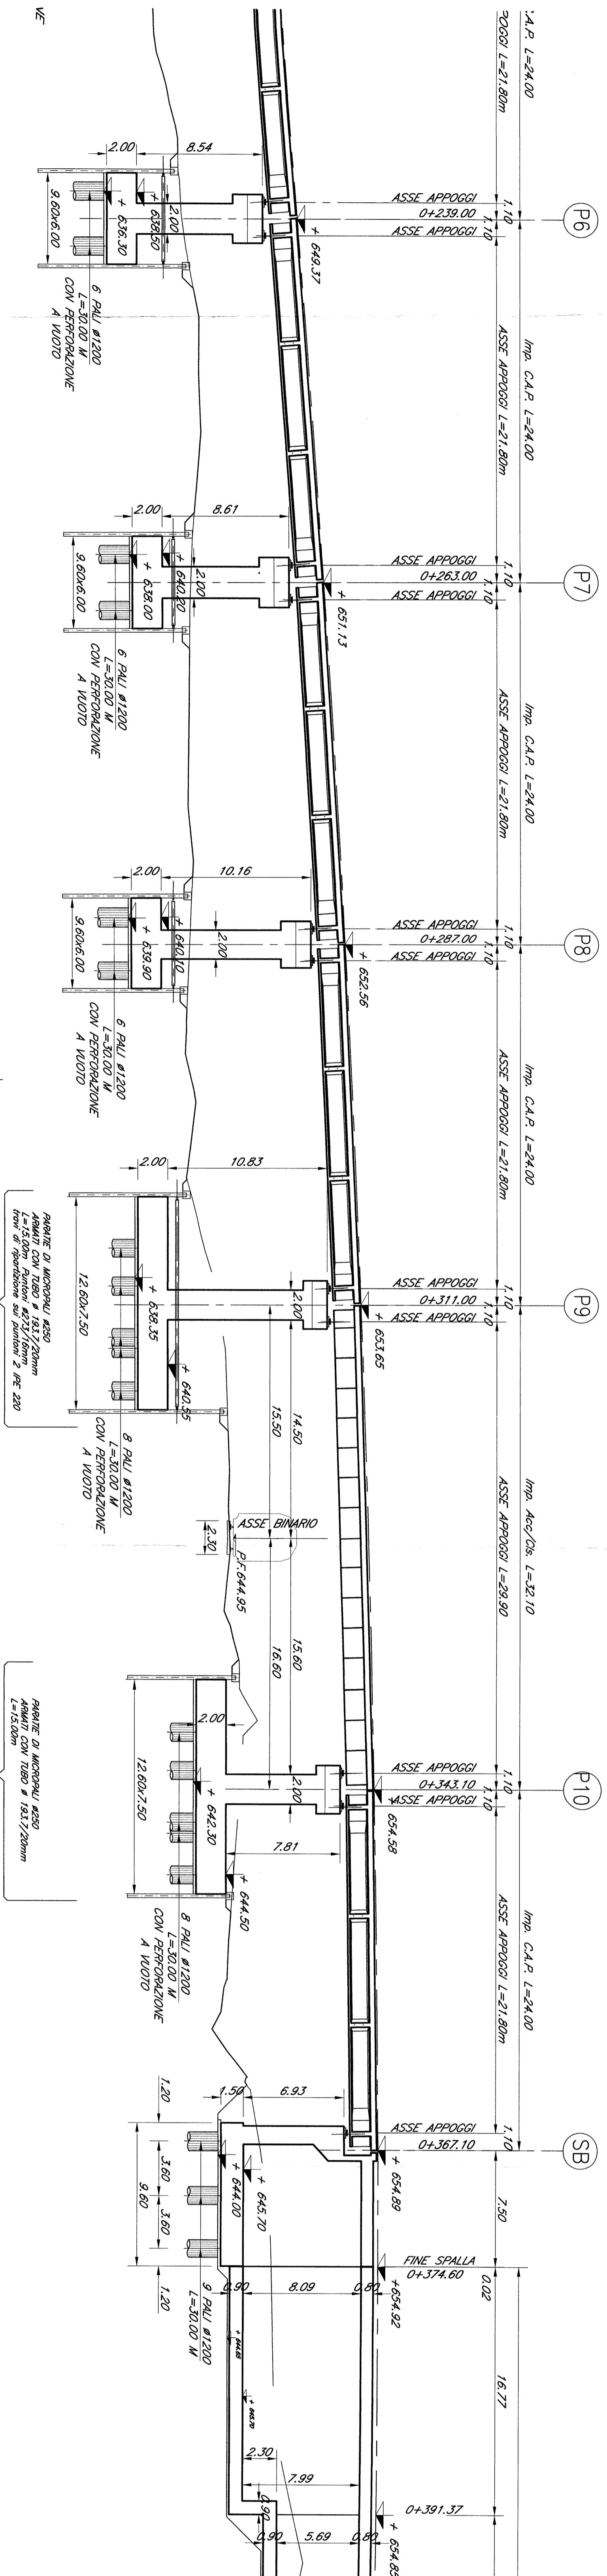

NB = Le progressive ferroviarie riportate sulle opere d'arte sono quelle storiche.

Le prescrizioni e le caratteristiche dei materiali e dei copertmi e le incidenze sono riportate nell'elaborata Tabella Materiali.

COMITENTE: **SFI** - INFRASTRUTTURE FERROVIARIE ITALIANE

PROIEZIONE: **SITALFERRA**

CONTRATTO ISTITUZIONALE E DI SVILUPPO PER LA REALIZZAZIONE DELLA DIRETTICE FERROVIARIA NAPOLI-SANI E SCETTARANO

U.O. STRUTTURE

PROGETTO DEFINITIVO
LINEA POTENZA-FOGGIA - AMMODERNAMENTO
SOTTOPROGETTO 2 - SE STIFICAZIONE, RETTIFICHE DI TRACCATO, SOPPRESSIONE P. L. E CONSOLIDAMENTO SEDE
LOTTO 4 - OPERE AGGIUNTIVE PER OTTEMPERANZA PRESCRIZIONI DI CDS STRUTTORIA

IV08 - KM 73+295
Pianta scale e sezione longitudinale Br 2/3

SCALA: 1:200

COMMESSA: LOTTO FARE ENTE TRIPLOO. OPERANDOSIPIA. PROGR. REV. I

NOV 04 D 09 P 9 IVO810 002 A

| | | | | | | | | |
|------|-------------|------------|------|------------|------|-----------|------|----------------|
| Rev. | Descrizione | Realizzato | Data | Verificato | Data | Approvato | Data | Autografo Data |
| A | | SI | | | | | | |

IN ENR. X
14/53

PIANTA E SEZIONE LONGITUDINALE
ANALISI CON ISTAT E ISTAT 2/2006
Pianta e sezione longitudinale
con i dati di riferimento
del 2° lotto di opere