


PROSPETTO Scala 1:200

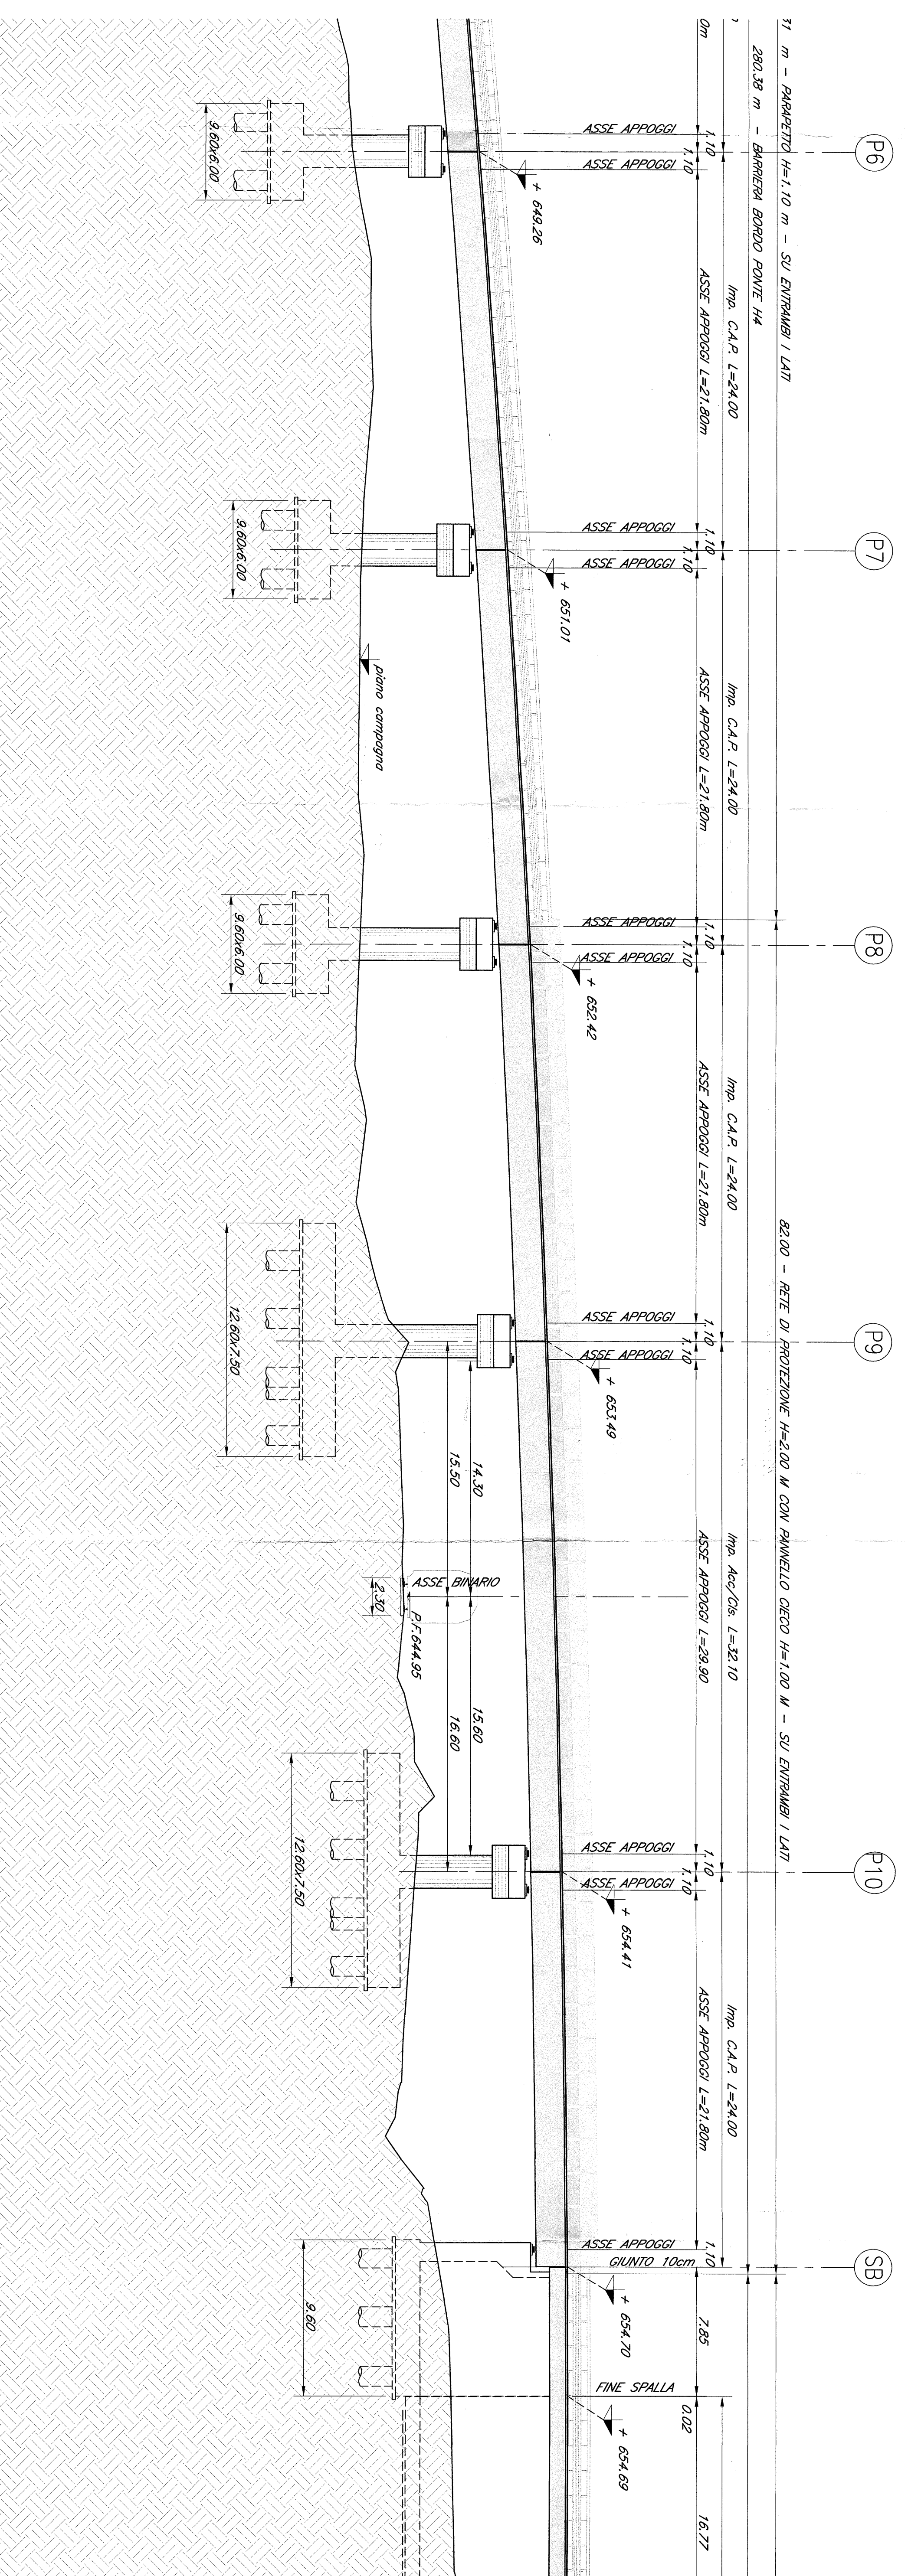

N.B. = Le progressive ferroviarie riportate sulle opere d'arte sono quelle storiche.

Le prescrizioni e le caratteristiche dei materiali e dei coperti e le incidenze sono riportate nell'elaborato Tabella Materiali.

COMITENTE:
RFI
RAILWAY INFRASTRUTTURE ITALIANE
SOCIETA' PER AZIONI
SEDE E CARICHI SOCIETARI: VIA S. MARTINO, 100 - 00187 ROMA (RM)

PROGETTISTE:
ITALFER
GRUPPO IRI

CONTRATTO ISTITUZIONALE DI SVILUPPO PER LA REALIZZAZIONE DELLA DIRETTORIE FERROVIARIA NAPOLI-BARILETTE-TARANTO

U.O. STRUTTURE
PROGETTO DEFINITIVO

LINEA POTENZA-FOGGIA - AMMODERNAMENTO SOTTOPROGETTO 2 - ELETTRIFICAZIONE, RETTIFICHE DI TRACCIATO, SOPPRESSIONE P.L. E CONSOLIDAMENTO SEDE LOTTO 4 - OPERE AGGIUNTIVE PER OTTEMPERANZA PRESCRIZIONI DI CDS ISTRUTTORIA

IMP. - KM 17+295
Pianta Impalcato e prospetto longitudinale mw. 2/3

SCALA
1:200

COMMESSA	LOTTO	FASE	ENTE	TIPOLOG.	OPERAZIONE/STADIA	PROGR.	REV.
LA0X	04	D	09	P9	1V0800	005	A
Rev.	Descrizione	Numero	Data	Autografo	Disegnato	Approvato	Autografo/Data
A	Impalcato	1	17/03/2011	[Firma]	[Firma]	[Firma]	[Firma]