


PIANTA IMPALCATI  
Scala 1:200

PROSPETTO Scala 1:200

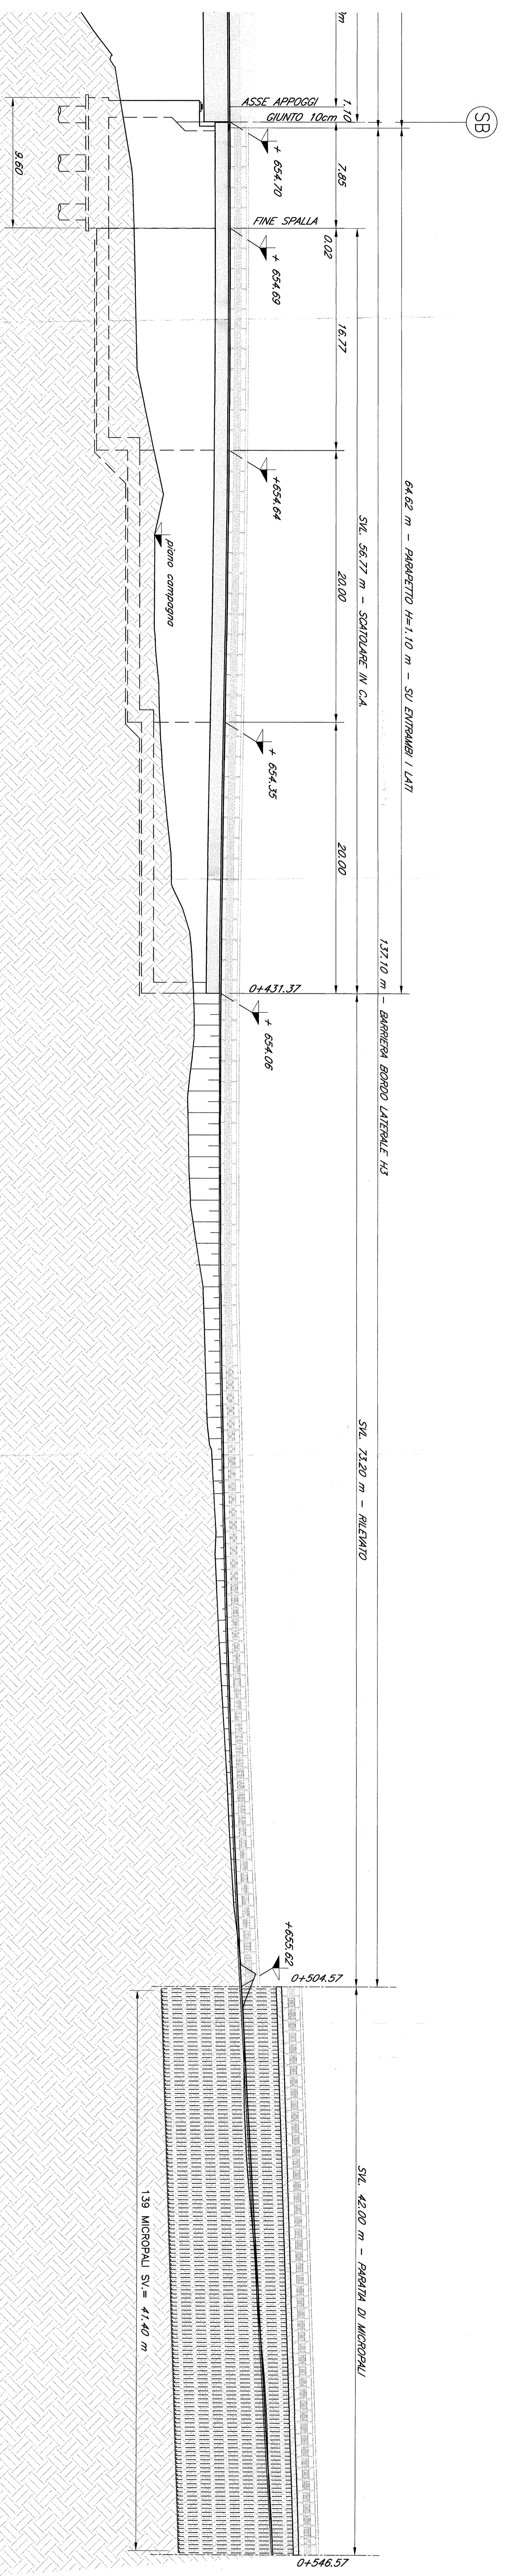

*N.B. = Le progressive ferroviarie riportate sulle opere d'arte sono quelle storiche.*

*Le prescrizioni e le caratteristiche dei materiali e dei copertivi e le incidenze sono riportate nell'elaborato Tabella Materiali.*

COMITENTE  
**RFI**  
RAILWAY INFRASTRUTTURE ITALIANE  
SOCIETA PER AZIONI A CAPITALE PUBBLICO

PROGETTISTA  
**ITALFERR**  
SOCIETA PER AZIONI A CAPITALE PUBBLICO

CONTRATTO ISTITUZIONALE DI SVILUPPO PER LA REALIZZAZIONE DELLA DIRETTORIE FERROVIARIA NAPOLI-BARI-LECCE-TARANTO

U.O. STRUTTURE

PROGETTO DEFINITIVO

LINEA POTENZA-FOGGIA - AMMODERNAMENTO SOTTOPROGETTO 2 - ELETTRIFICAZIONE, RETTIFICHE DI TRACCIATO, SOPPRESSIONE P.L. E CONSOLIDAMENTO SEDE LOTTO 4 - OPERE AGGIUNTIVE PER OTTEMPERANZA PRESCRIZIONI DI COS ISTRUTTORIA

IN98 - KM 73+295  
Pianta impalcato e prospetto longitudinale tav.23

SCALE  
1:200

COMMISSIONE LOTTO FASE ENTR. TIPO DOC. ORGANIZZAZIONE PROGR. REV.

1	A	0	4	0	9	P	9	1	0	8	0	0	6	A
---	---	---	---	---	---	---	---	---	---	---	---	---	---	---

Rev. | Descrizione | Data | Verificato | Data | Approvato | Data | Autografo Rev.

--	--	--	--	--	--	--	--

IN CARICO: **ITALFERR**