




SEZIONE TRASVERSALE A-A  
Scala 1:20

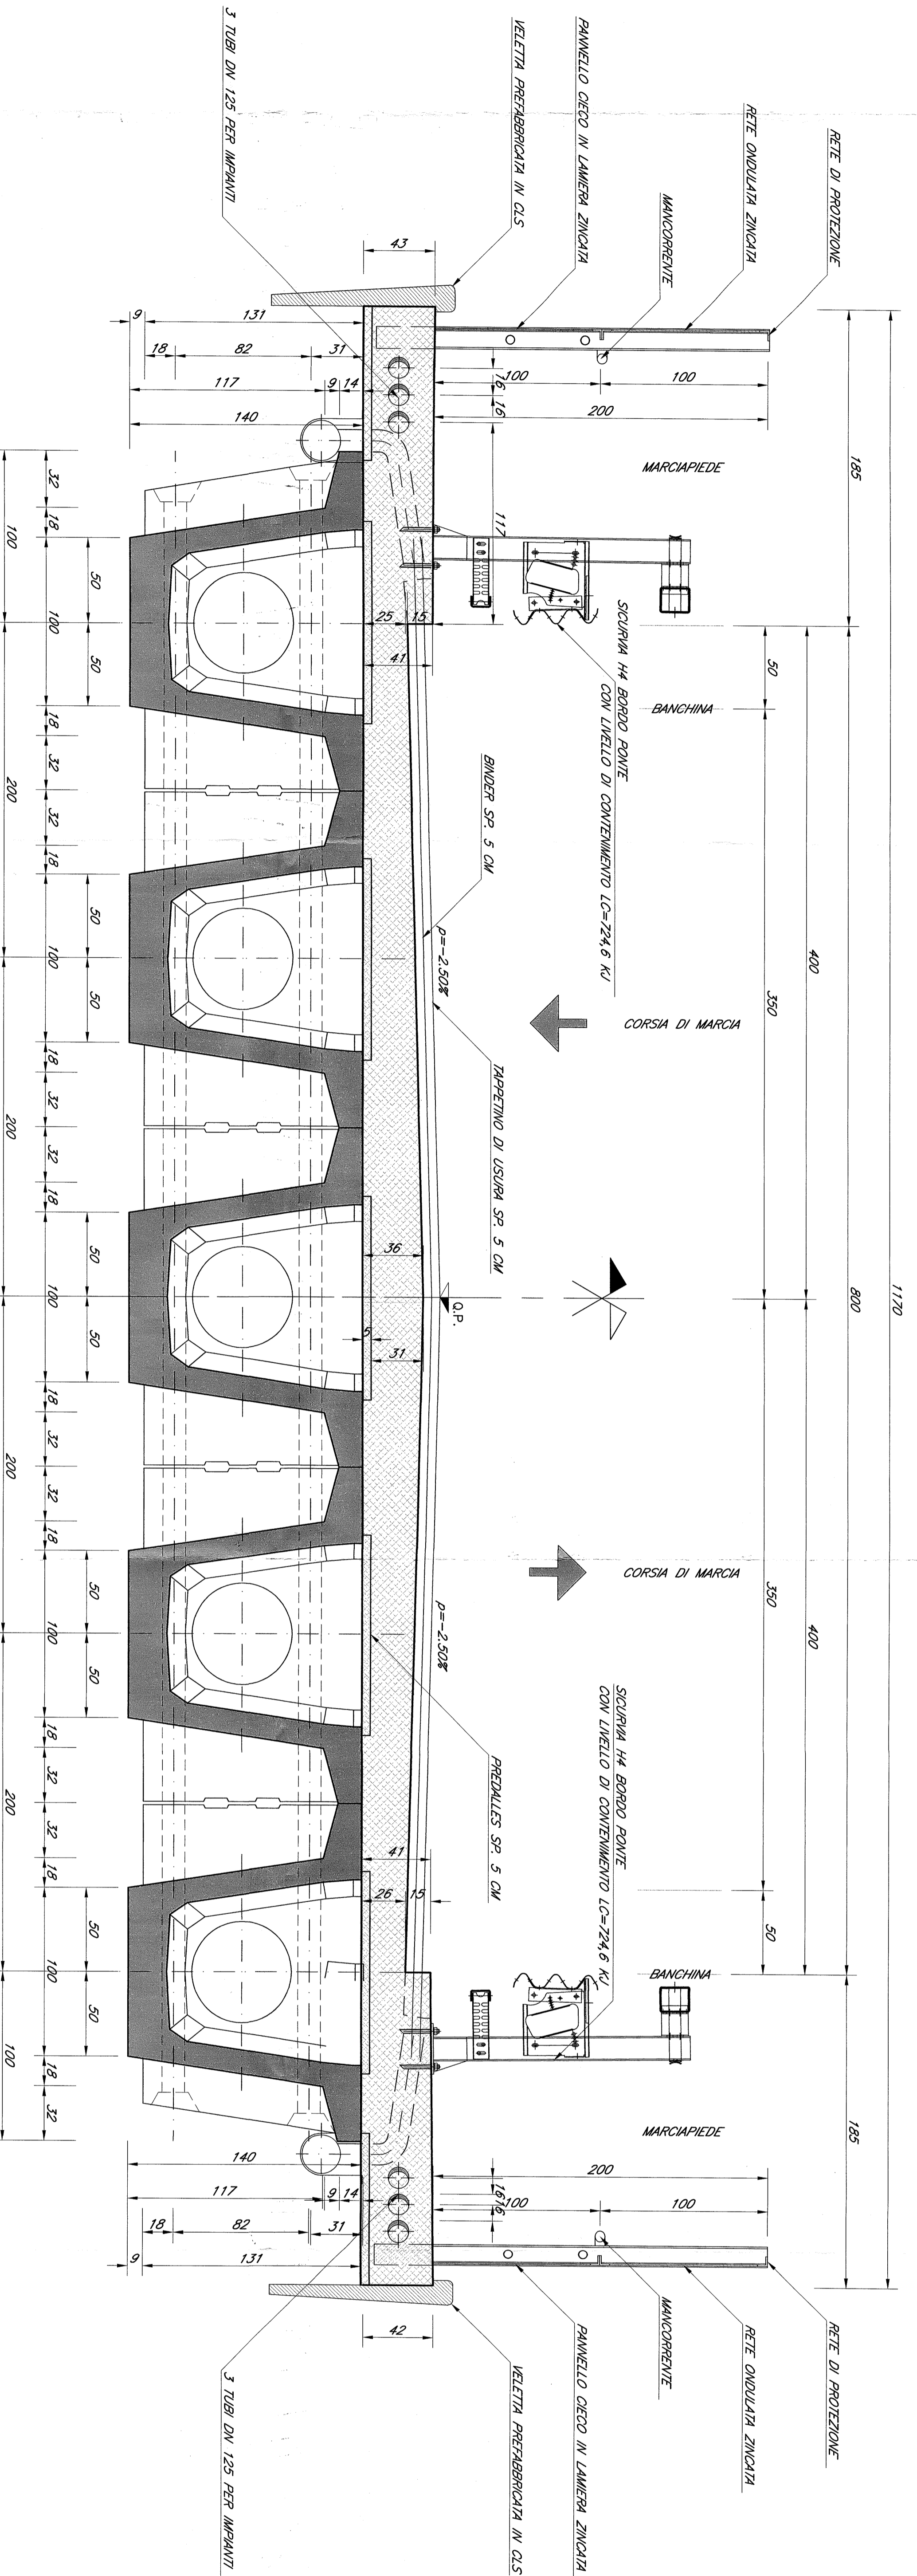

PIANTA IMPALCATO  
Scala 1:50

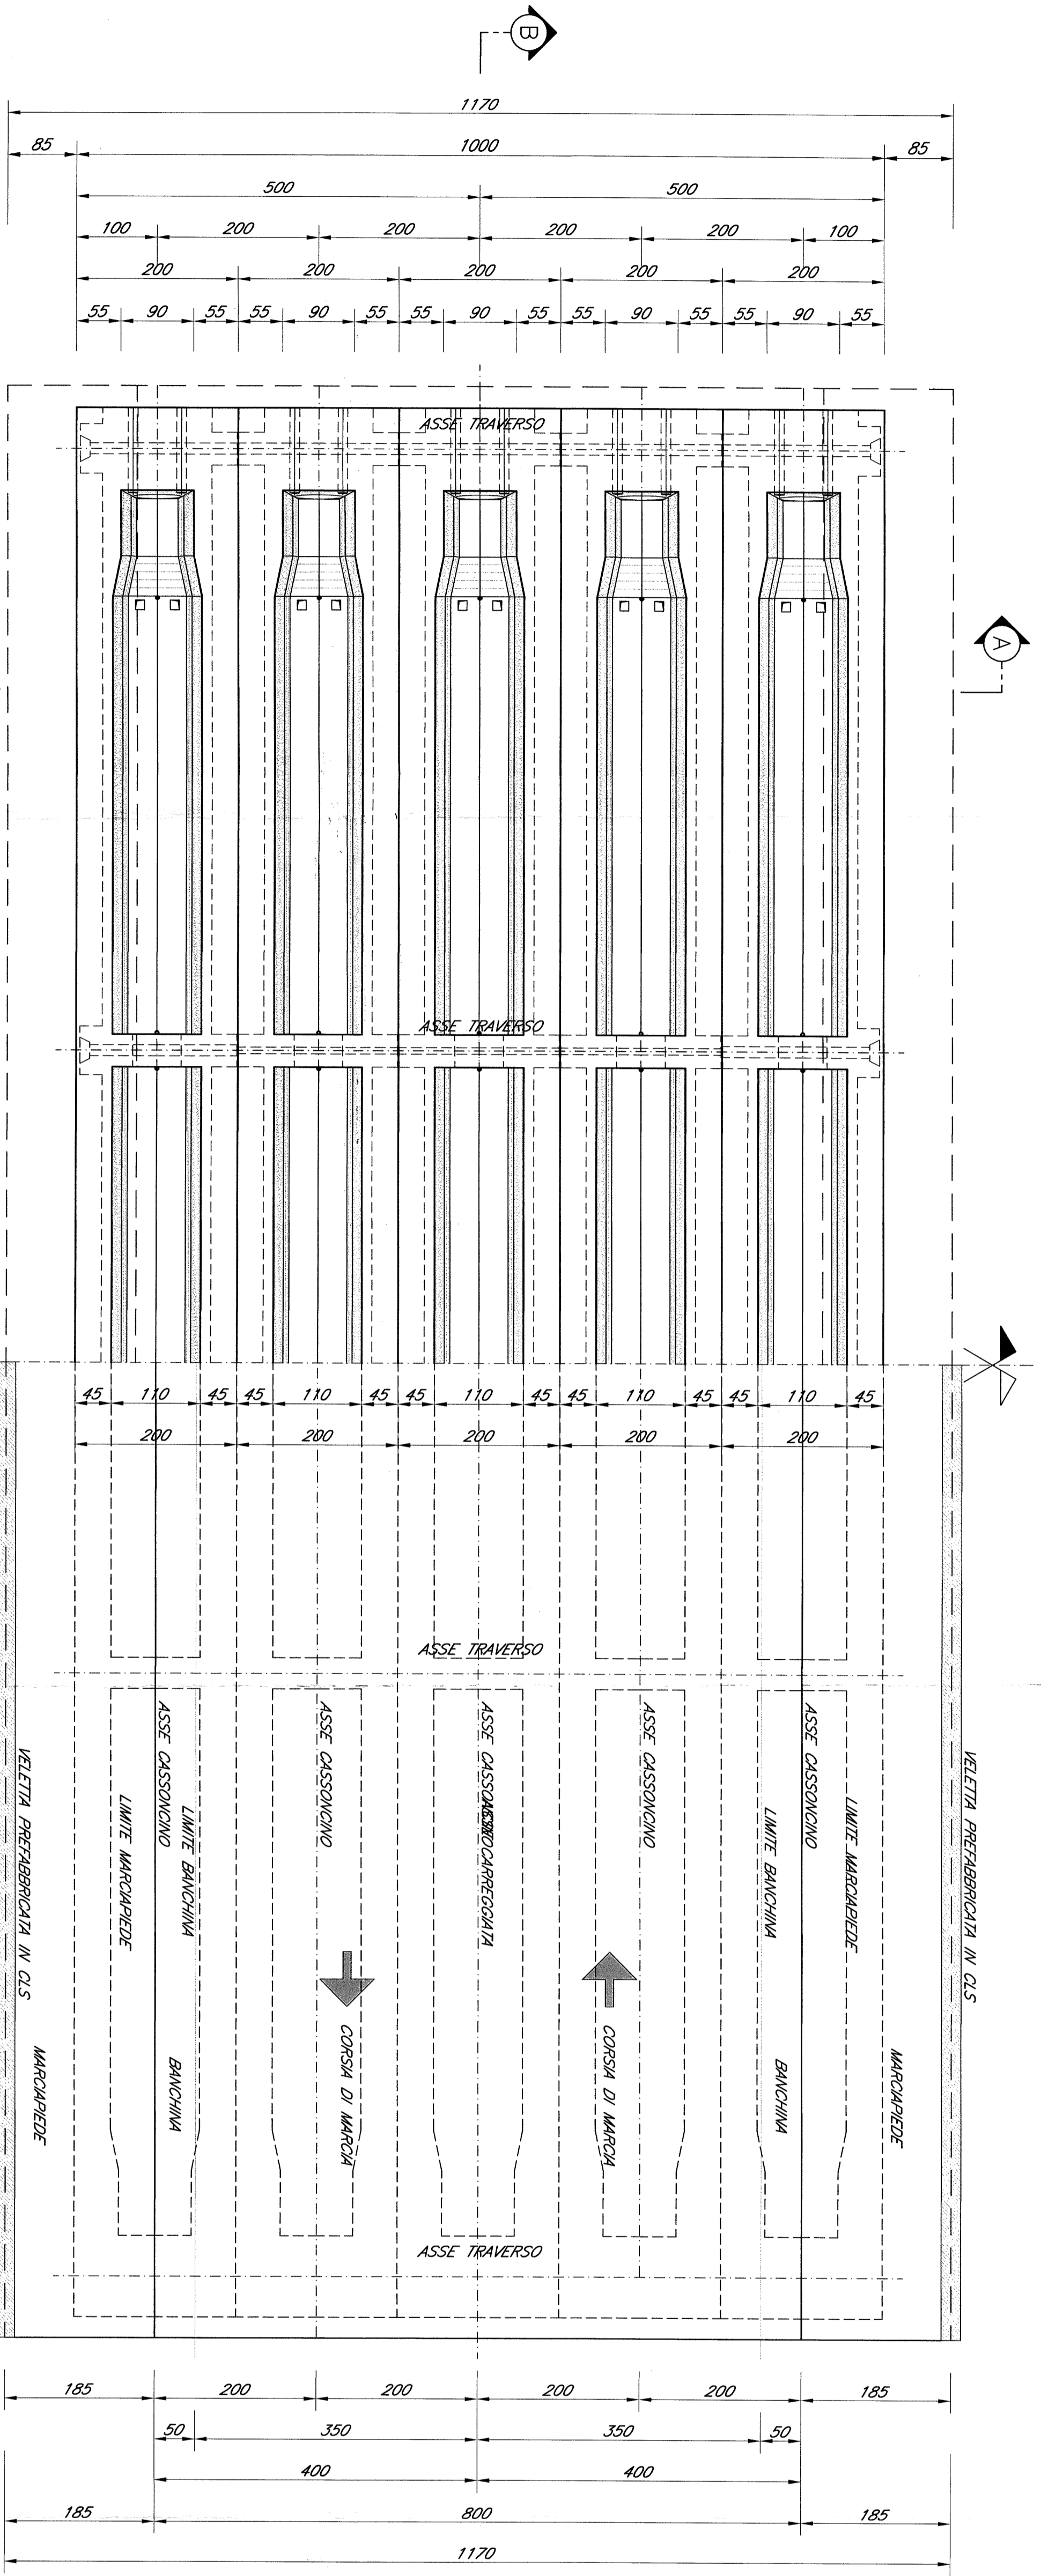

SEZIONE LONGITUDINALE B-B  
Scala 1:50

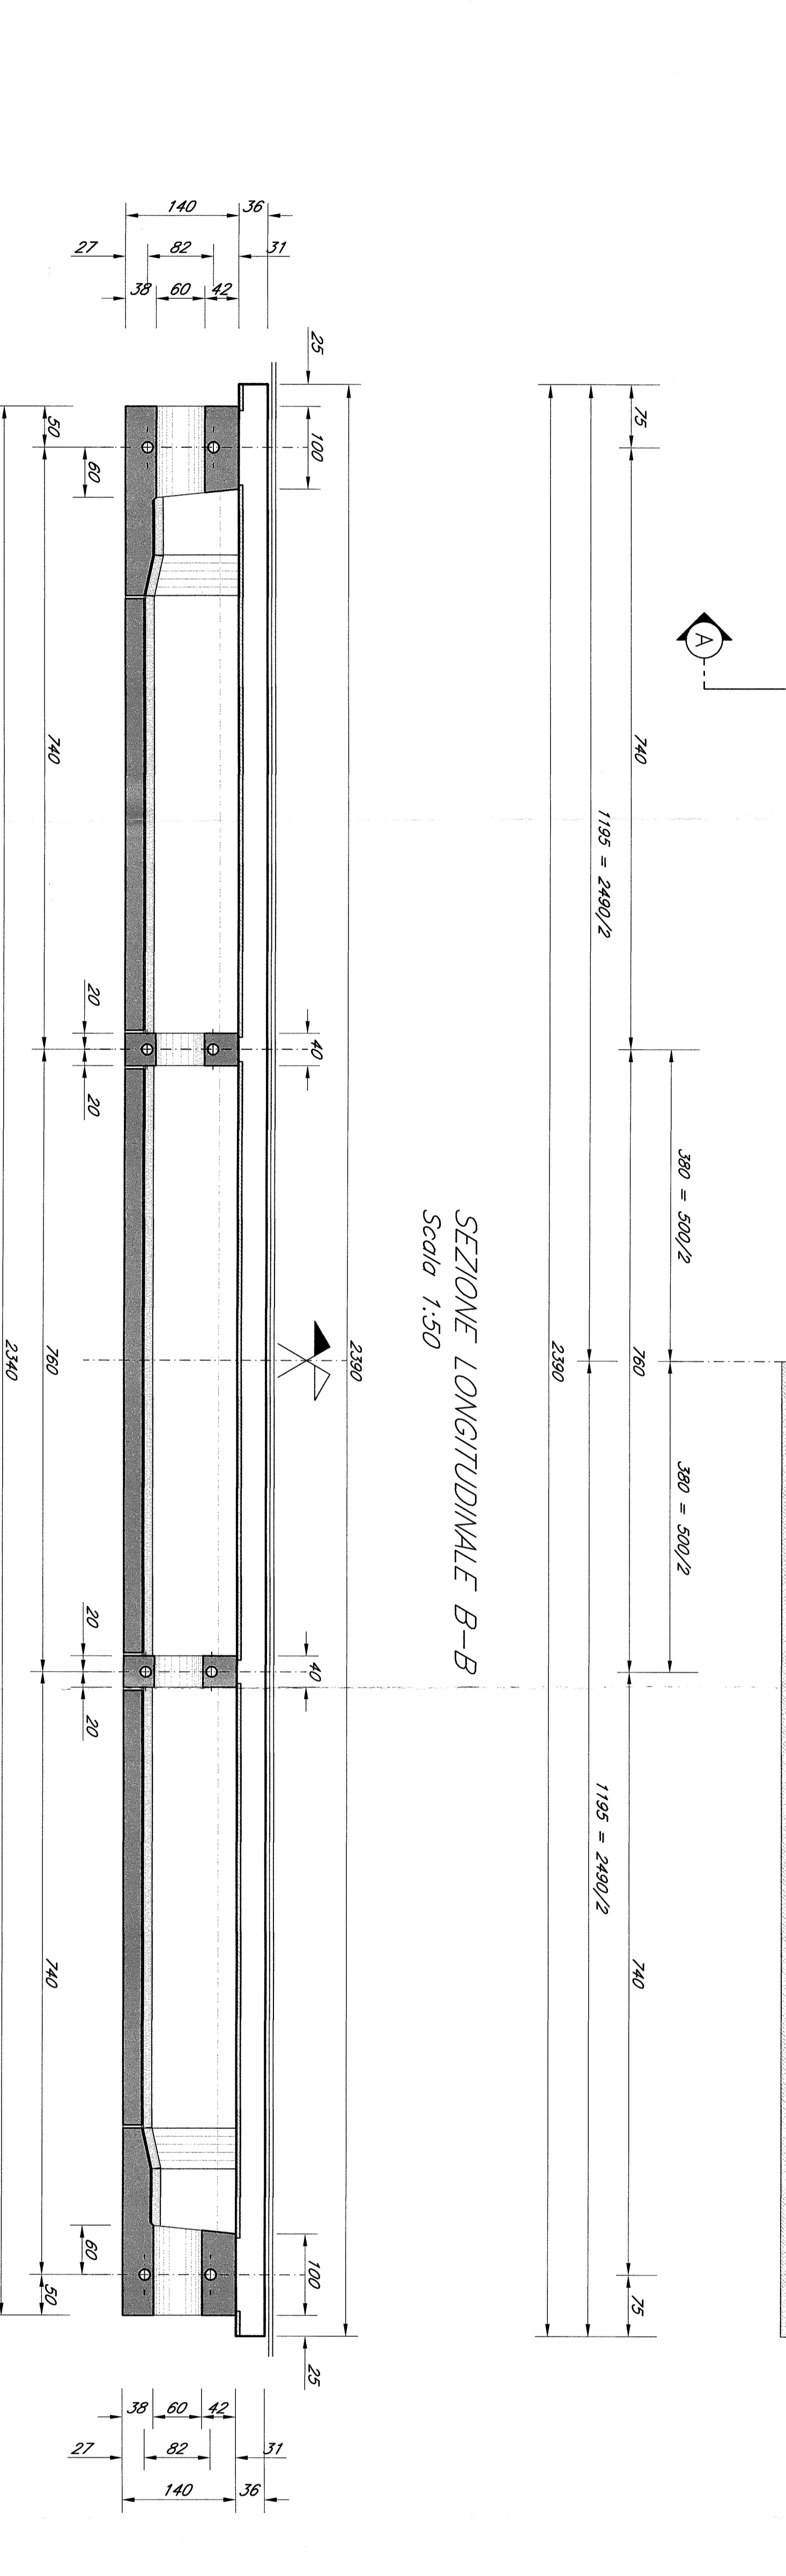

*N.B. = Le progressive ferroviarie riportate sulle opere d'arte sono quelle stanche.*

*Le prescrizioni e le caratteristiche dei materiali e dei copritratti e le incidenze sono riportate nell'elaborato Tabella Materiali.*

COMITTEE

PROGETTAZIONE:



CONTRATTO ISTITUZIONALE DI SVILUPPO PER LA REALIZZAZIONE DELLA DIRETTRICE FERROVIARIA NAPOLI-BARILECCE-TARANTO

U.O. STRUTTURE

PROGETTO DEFINITIVO

LINEA POTENZA-FOGGIA - AMMODERNAMENTO SOTTOPROGETTO 2 - ELETTRIFICAZIONE, RETTIFICHE DI TRACCIATO, SOPPRESSIONE P.L. E CONSOLIDAMENTO SEDE LOTTO 4 - OPERE AGGIUNTIVE PER OTTEMPERANZA PRESCRIZIONI DI CPS ISTRUTTORIA

IND. M4 73-295  
Campioni impalcati e travi in c.a. b. h24 m - sez. Istan. 11.70

COMPENSAZIONE	LOTTO	FASE	ENTE	TIPUSOC.	OPERAZIONE	PROSPE.	REV.
1A0X	04	D	09	BB	1V08000	002	A

SCALE  
1:50

APP.:	DIREZIONE:	PROGETTO:	VERBA:	CONT.:	AGGIORN.:	DATA:	ALTERNATIVE:

L4.59