



PILE n. 1-2


SEZIONE A-A

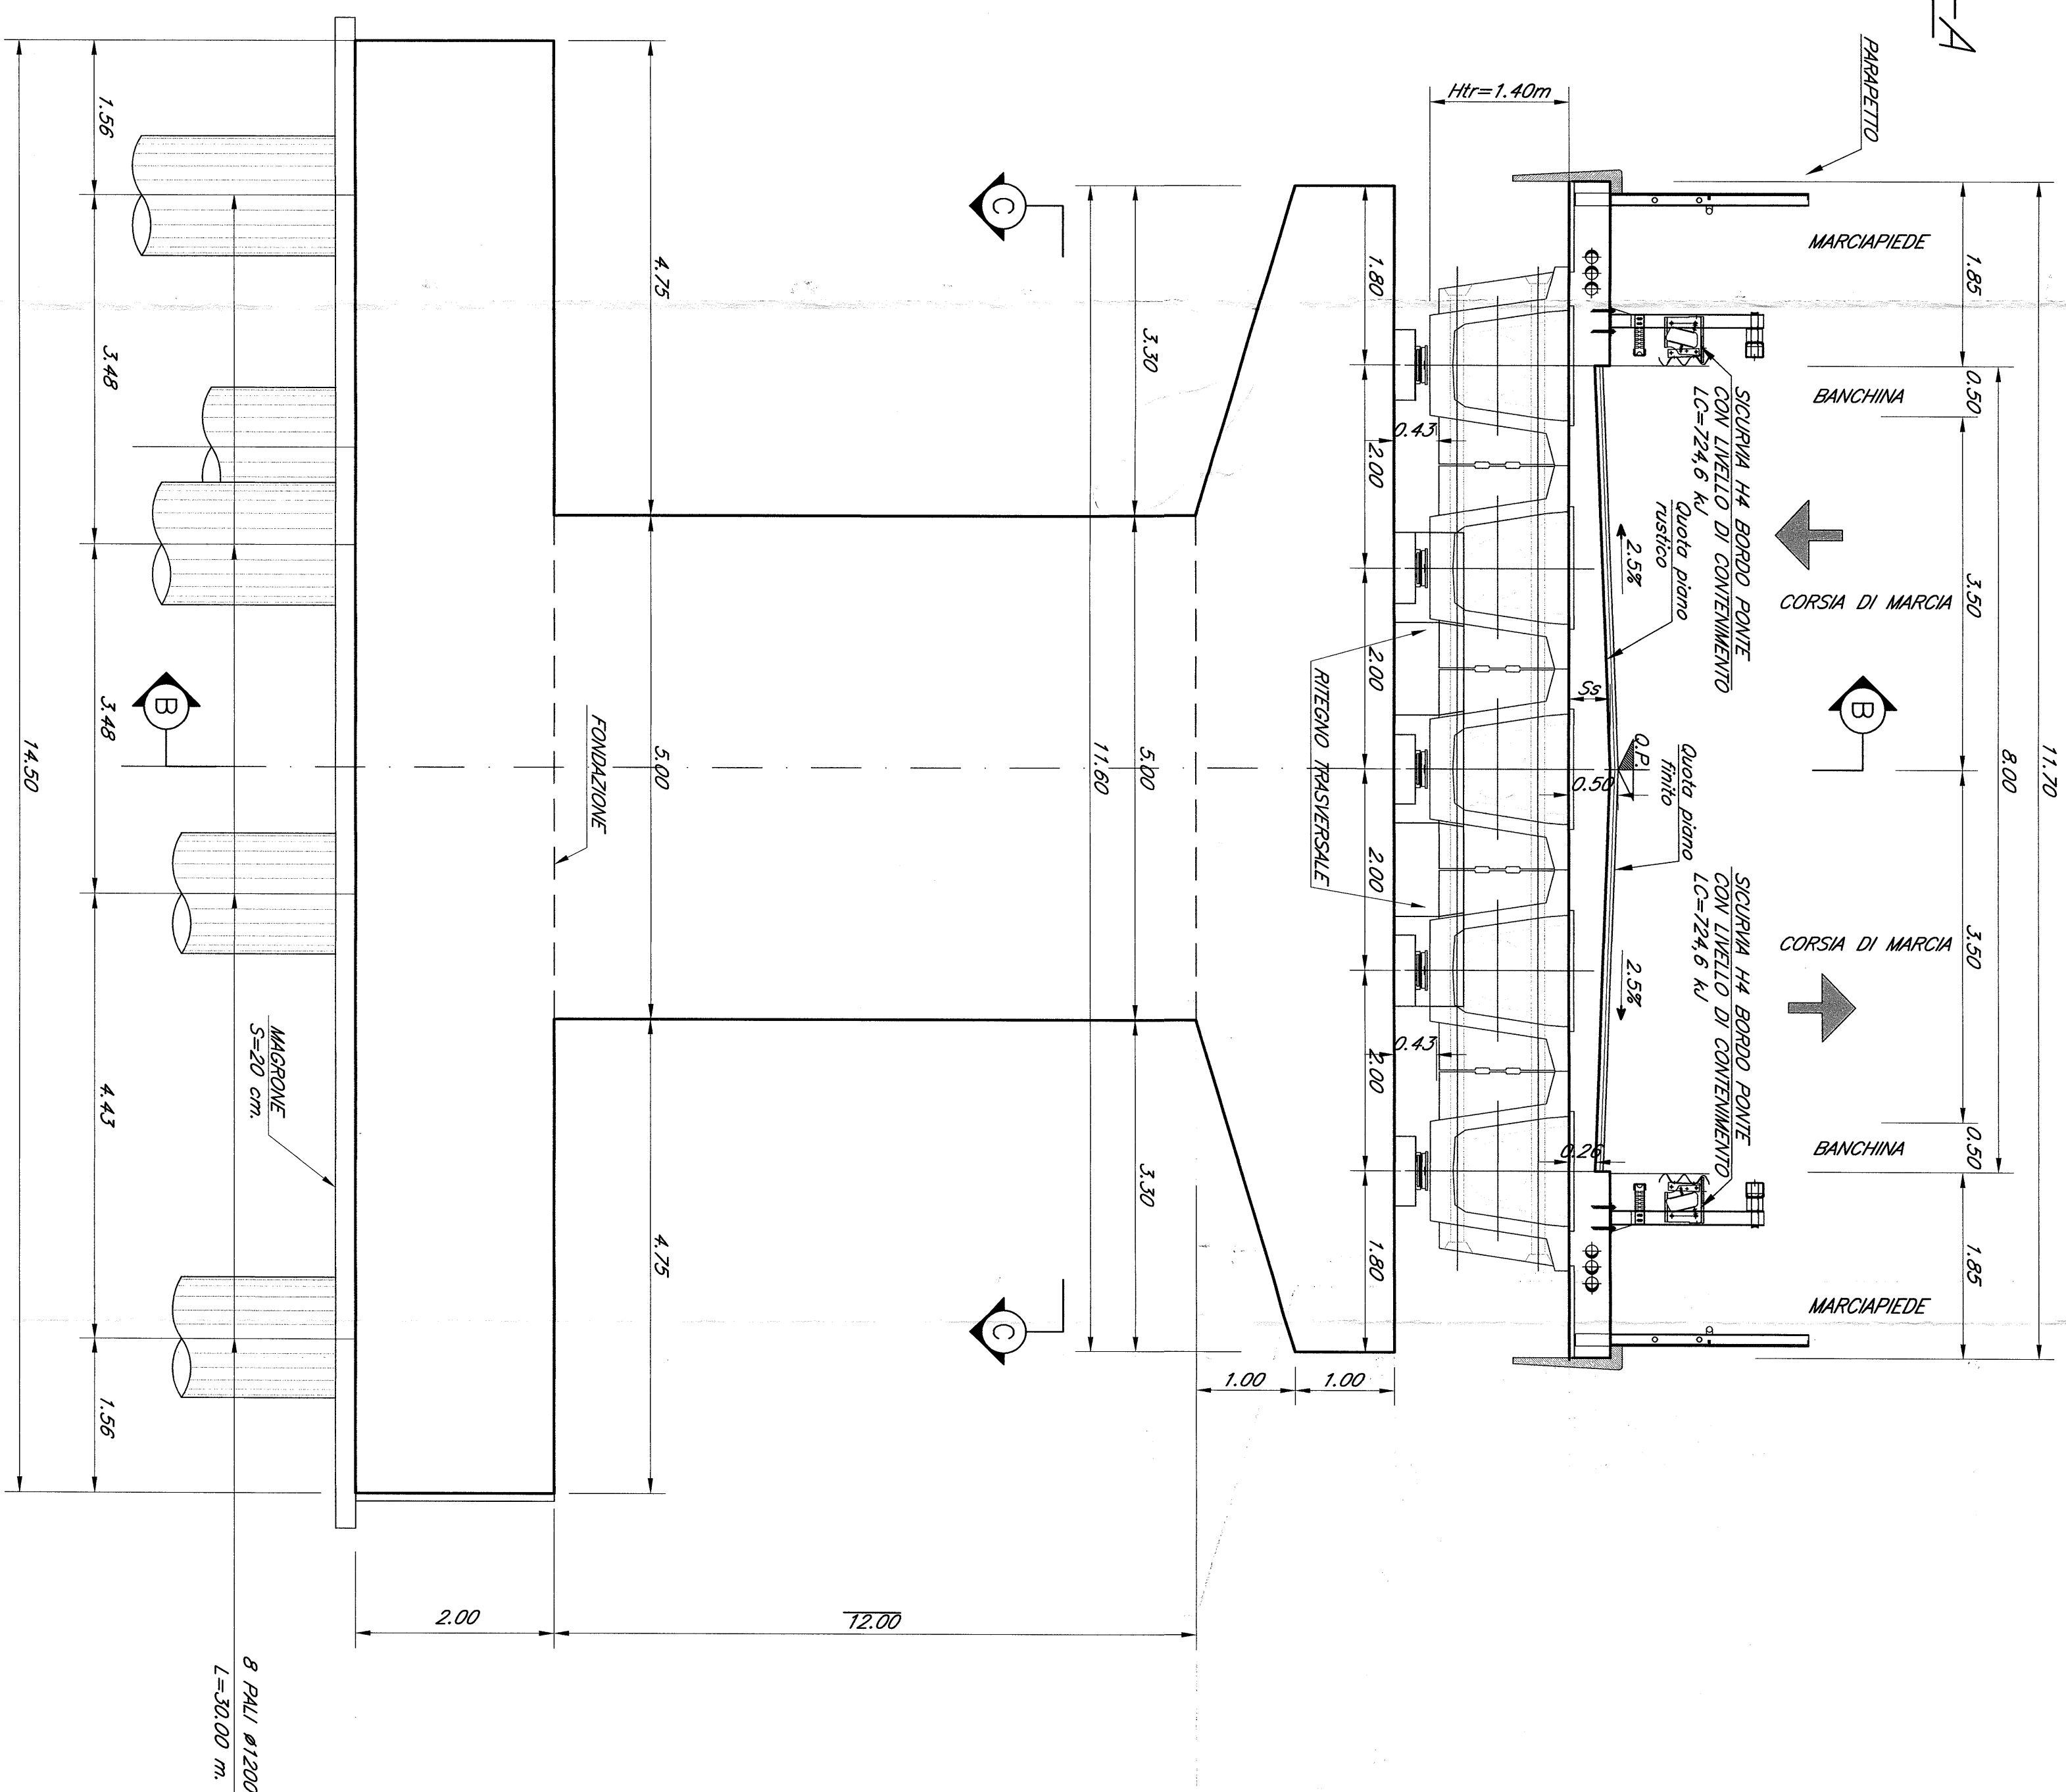

SEZIONE B-B

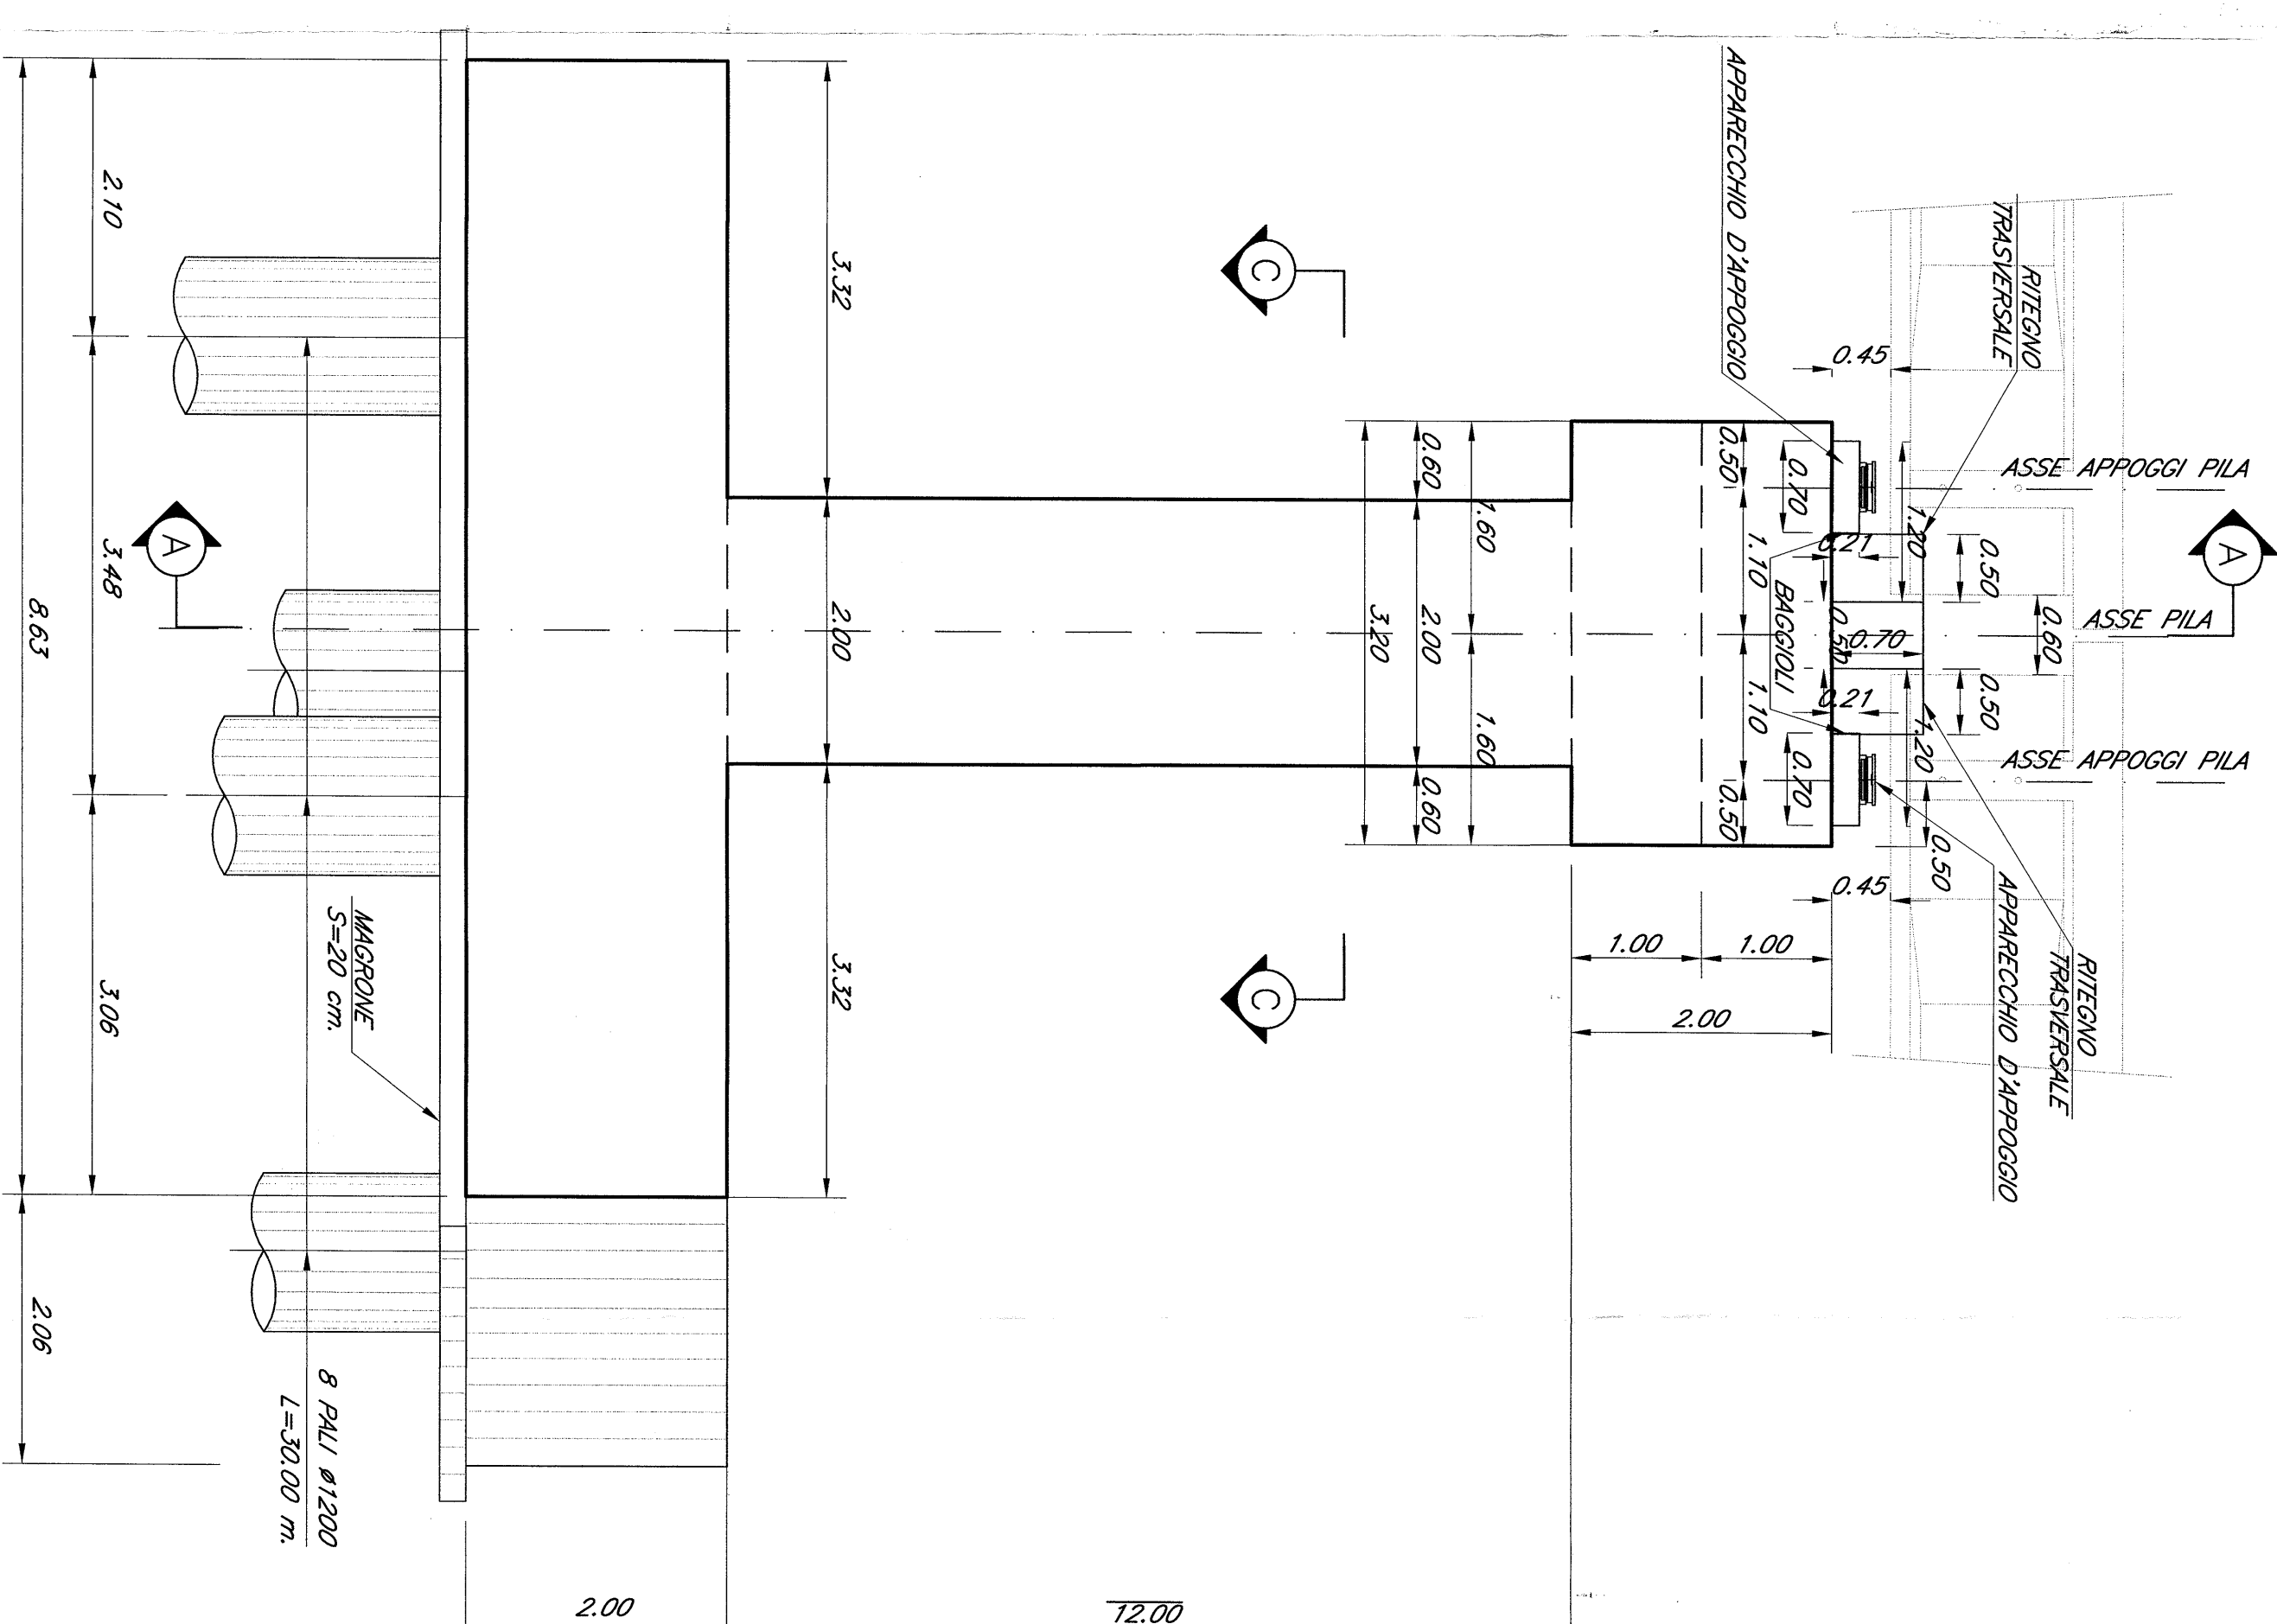

SEZIONE C-C

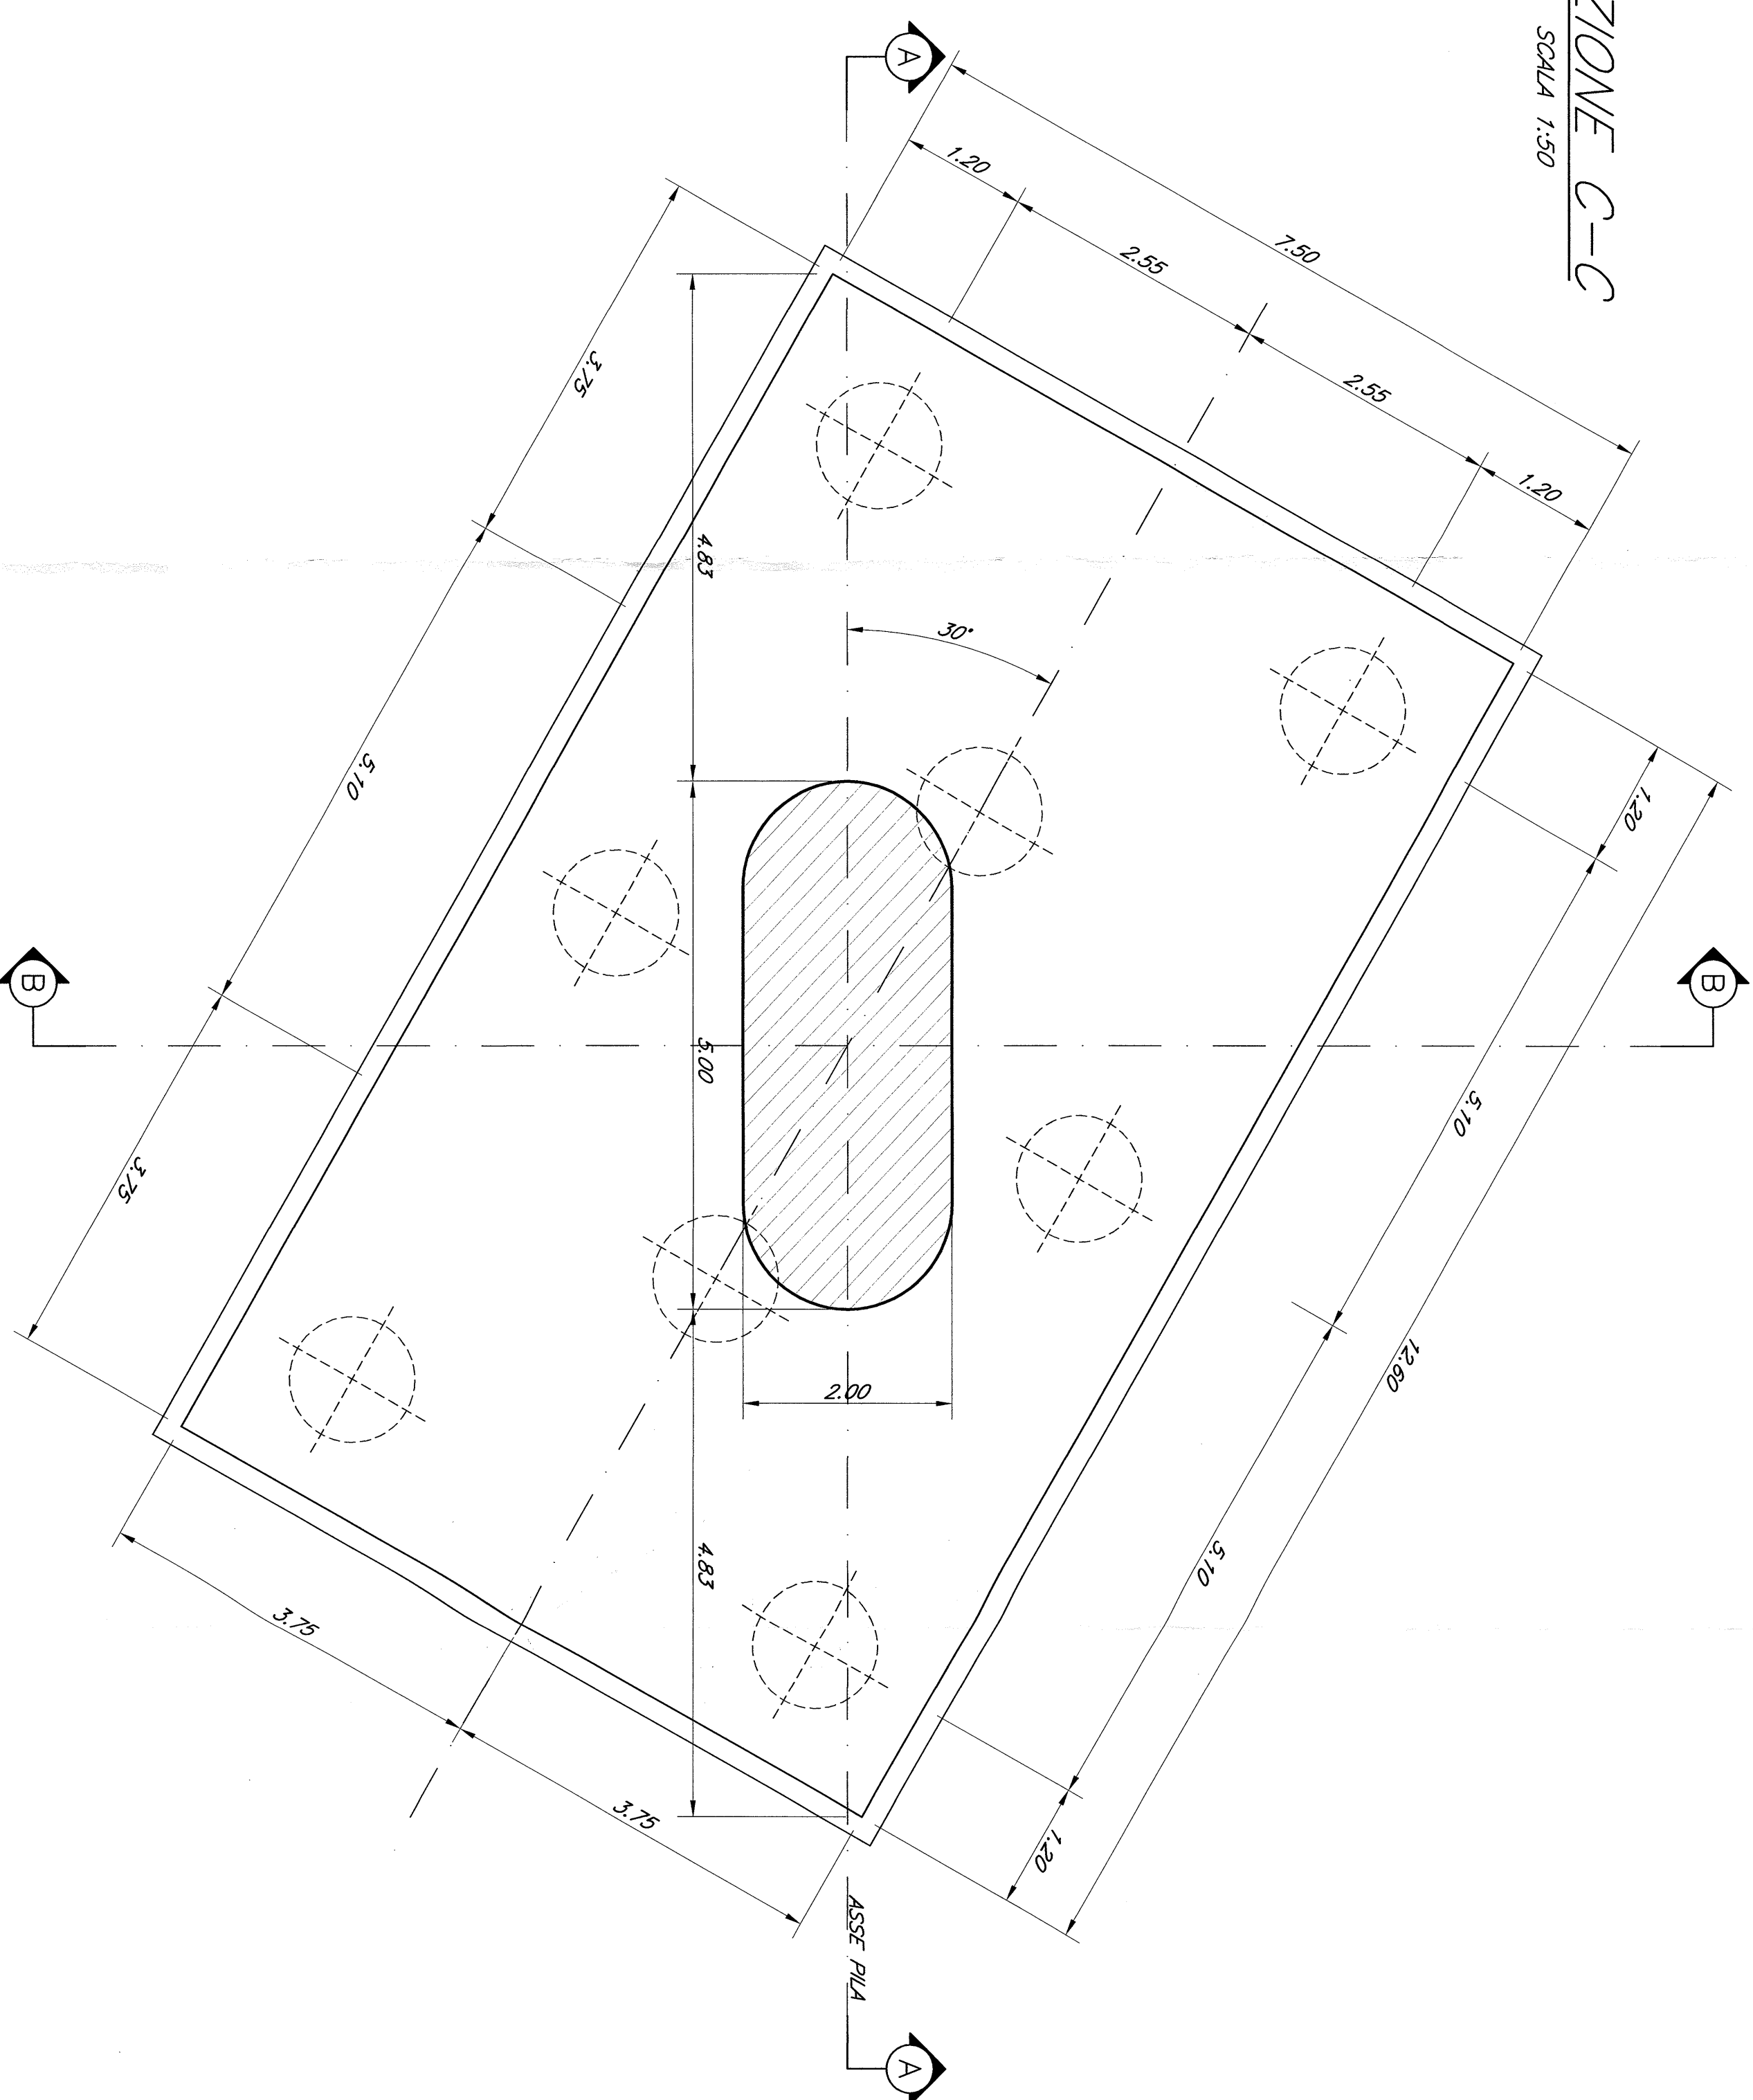

N.B. = Le progressive ferroviarie riportate sulle opere d'arte sono quelle stonicate

Le prescrizioni e le caratteristiche dei materiali e dei copriferni e le incidenze sono riportate nell'elaborata Tabella Materiali

[illegible]