


SCALA 1:50

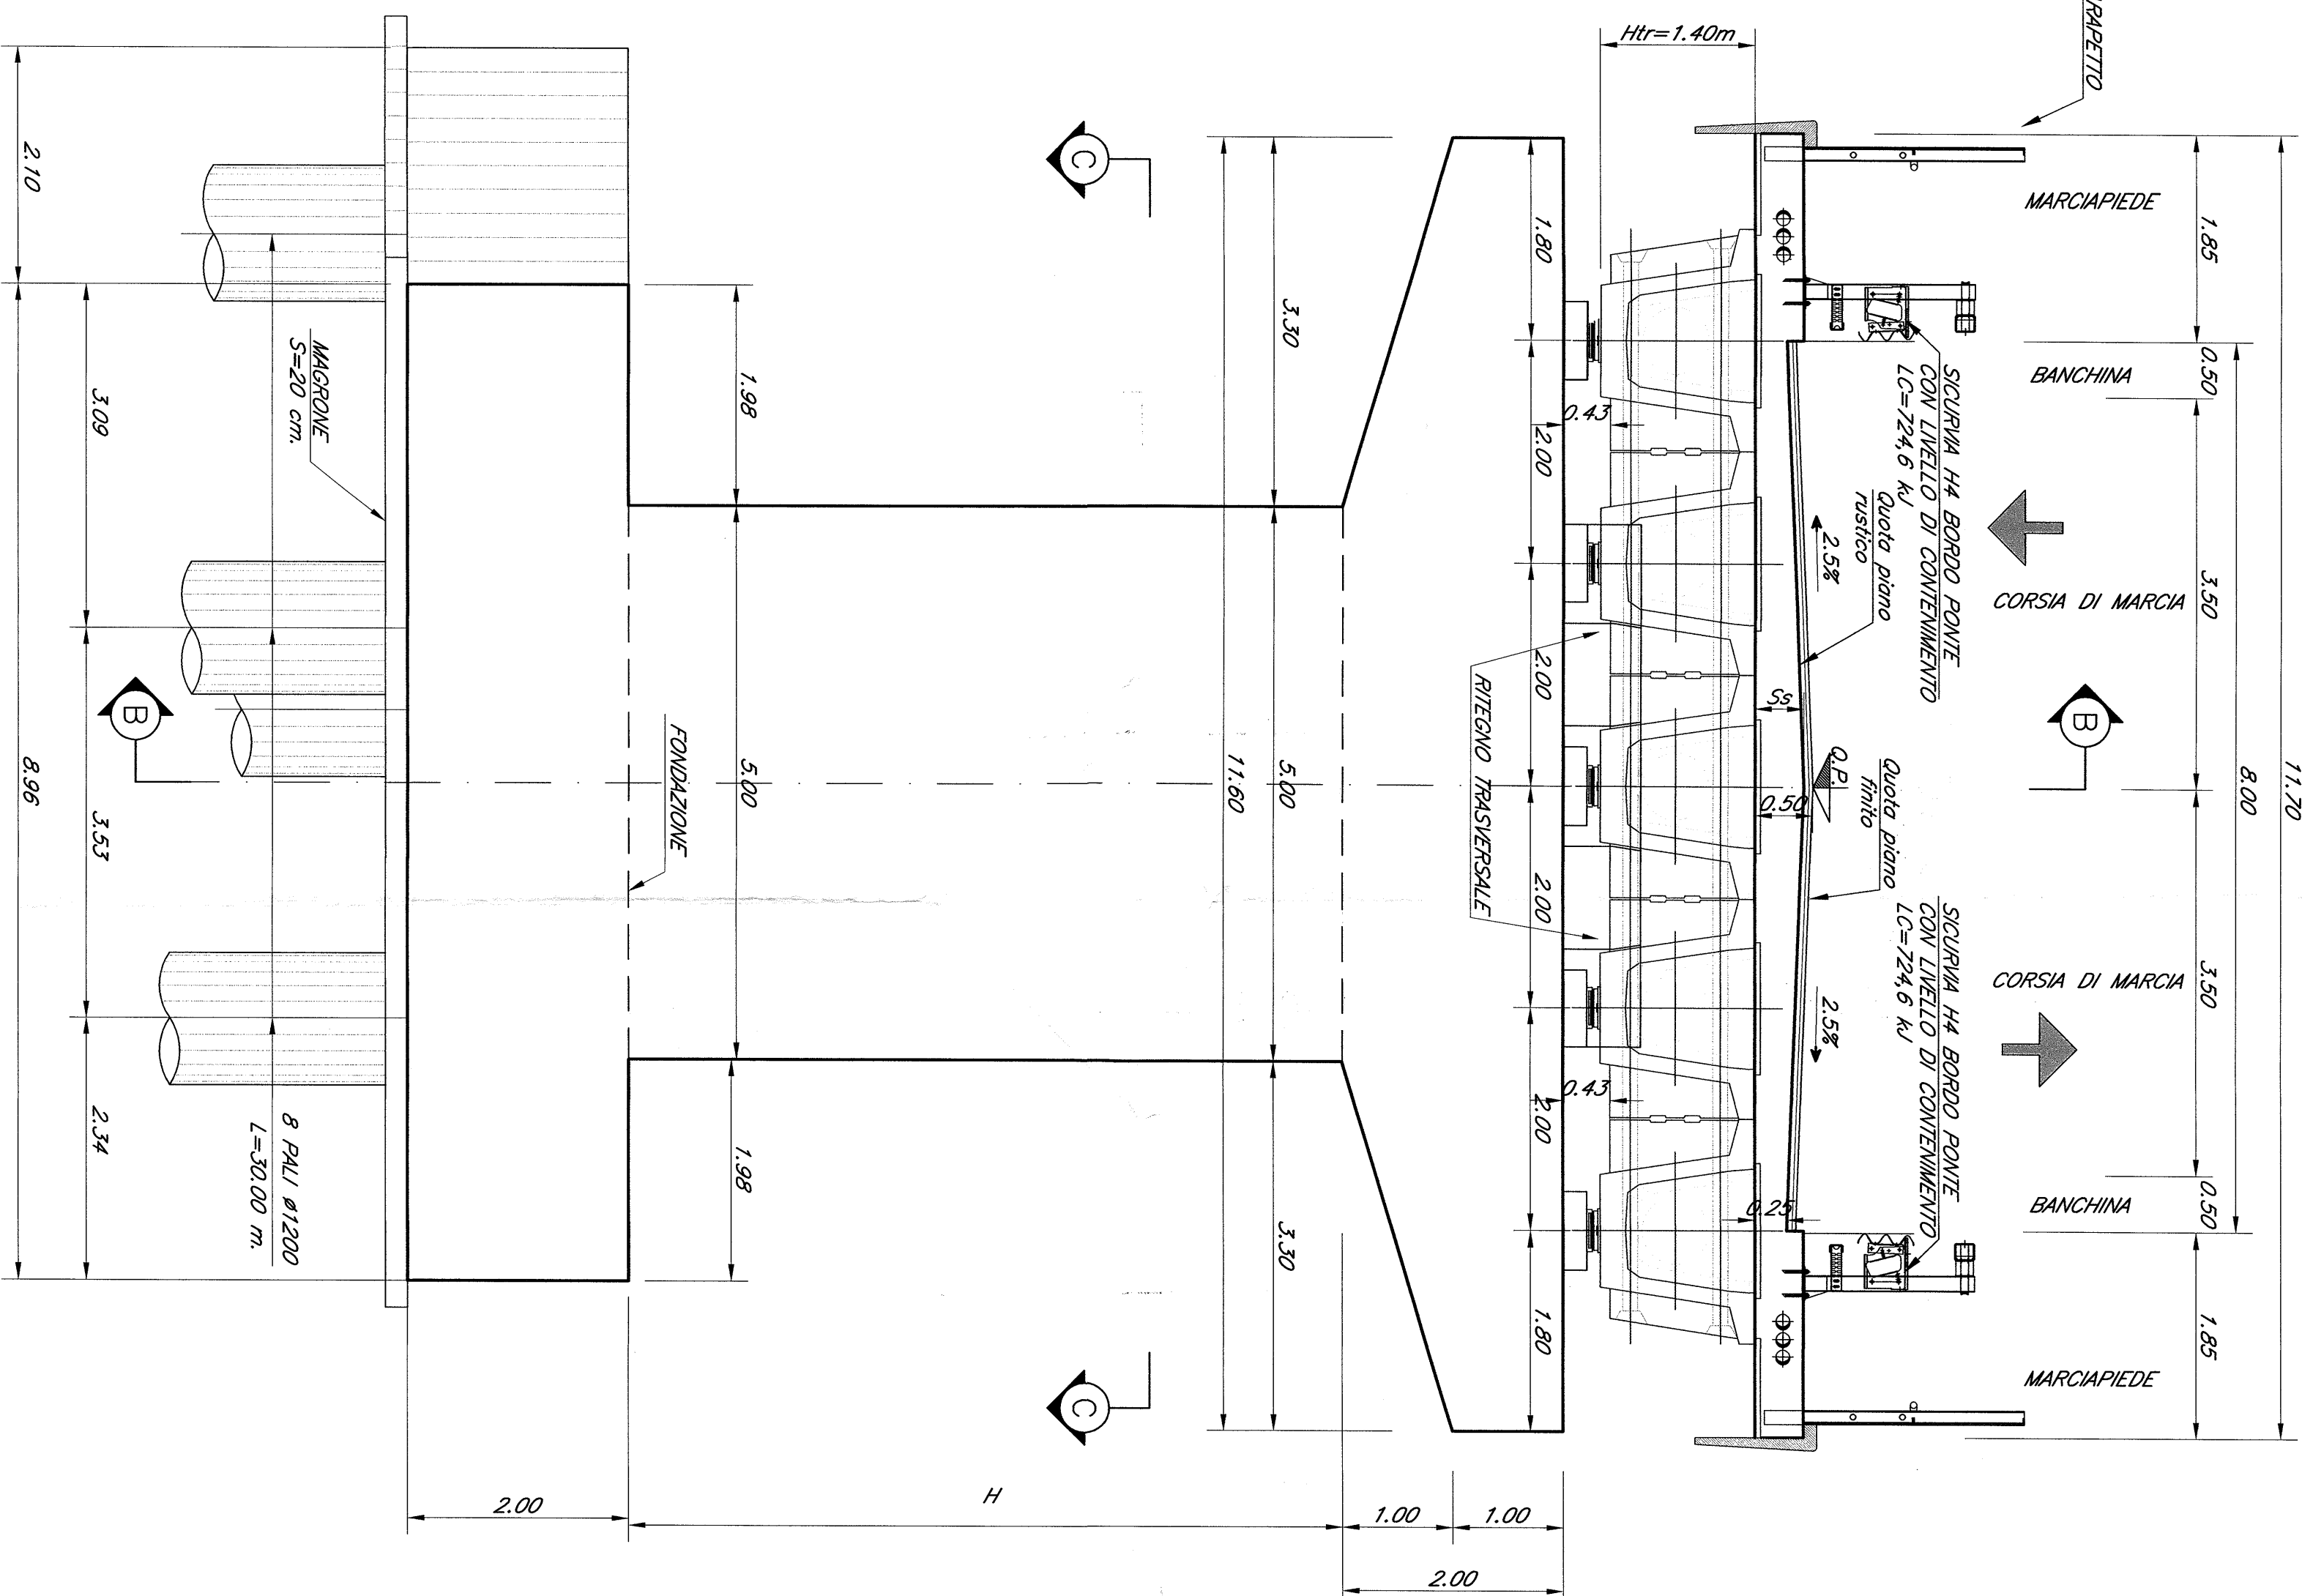

PILE n. 9-10

SCALA 1:50


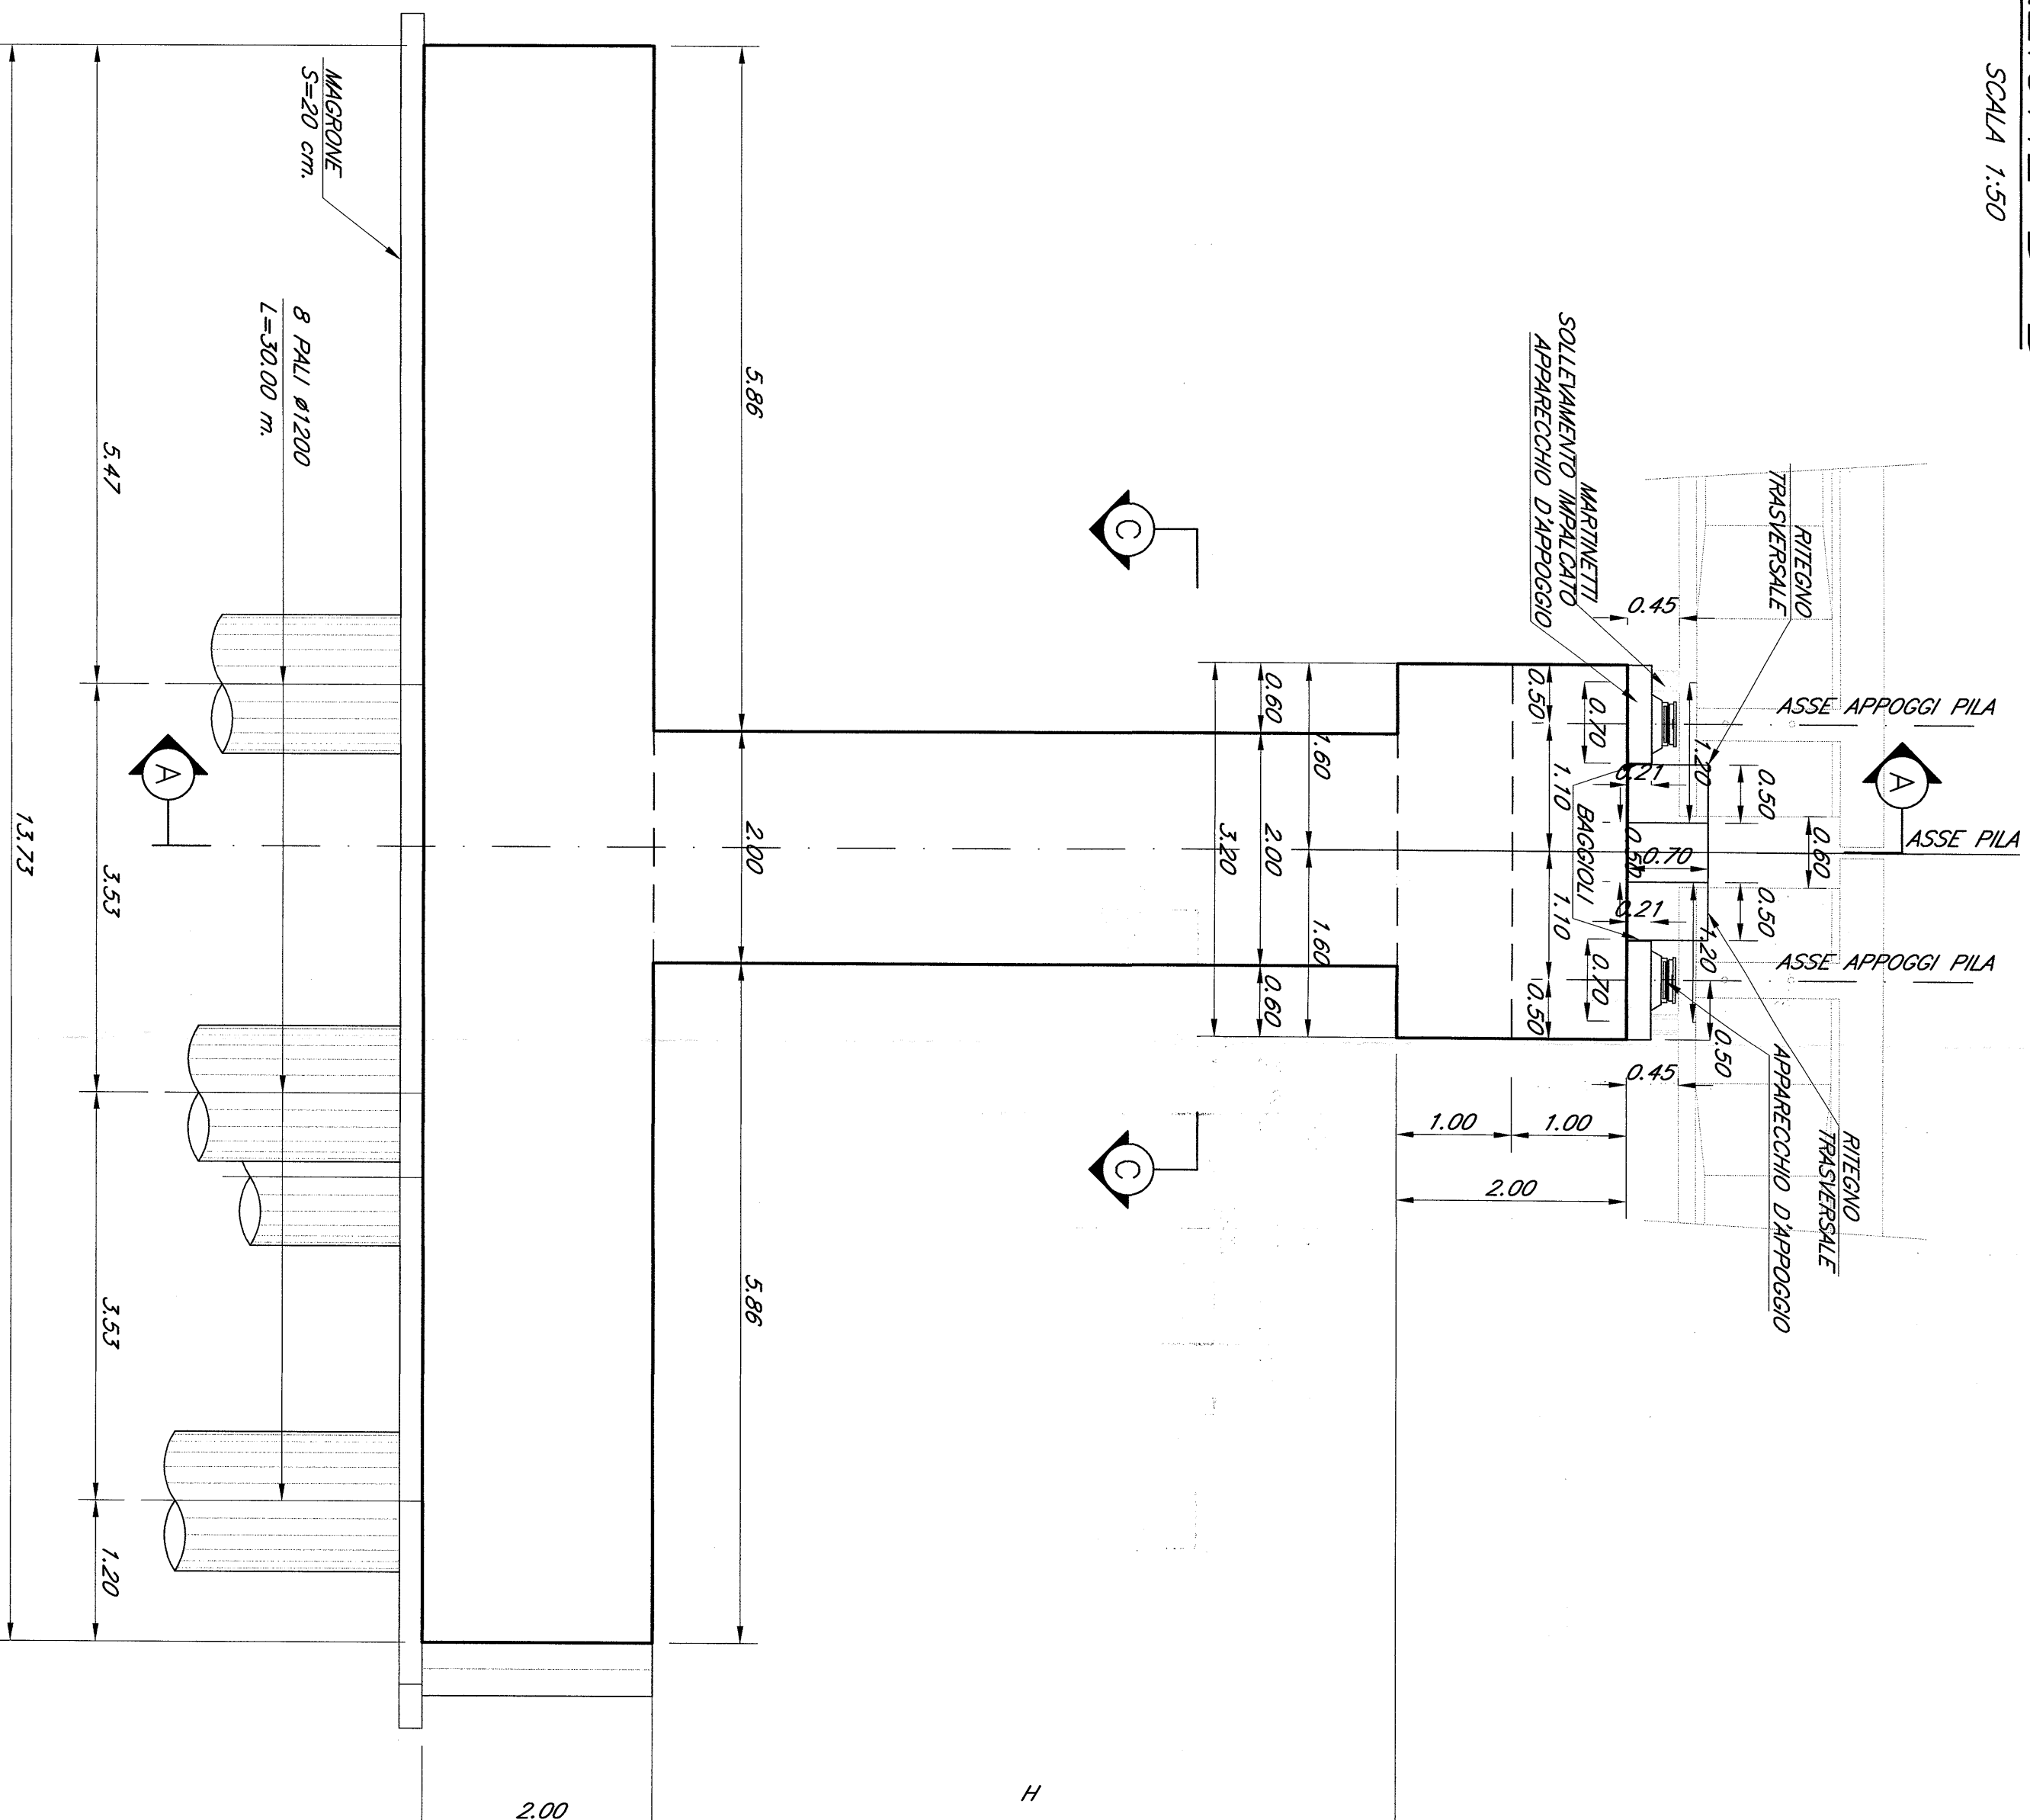


TABELLA ALTEZZA PILE	
PILA	ALTEZZA H (m)
P9	8,83
P10	5,81

SCALA 1:50

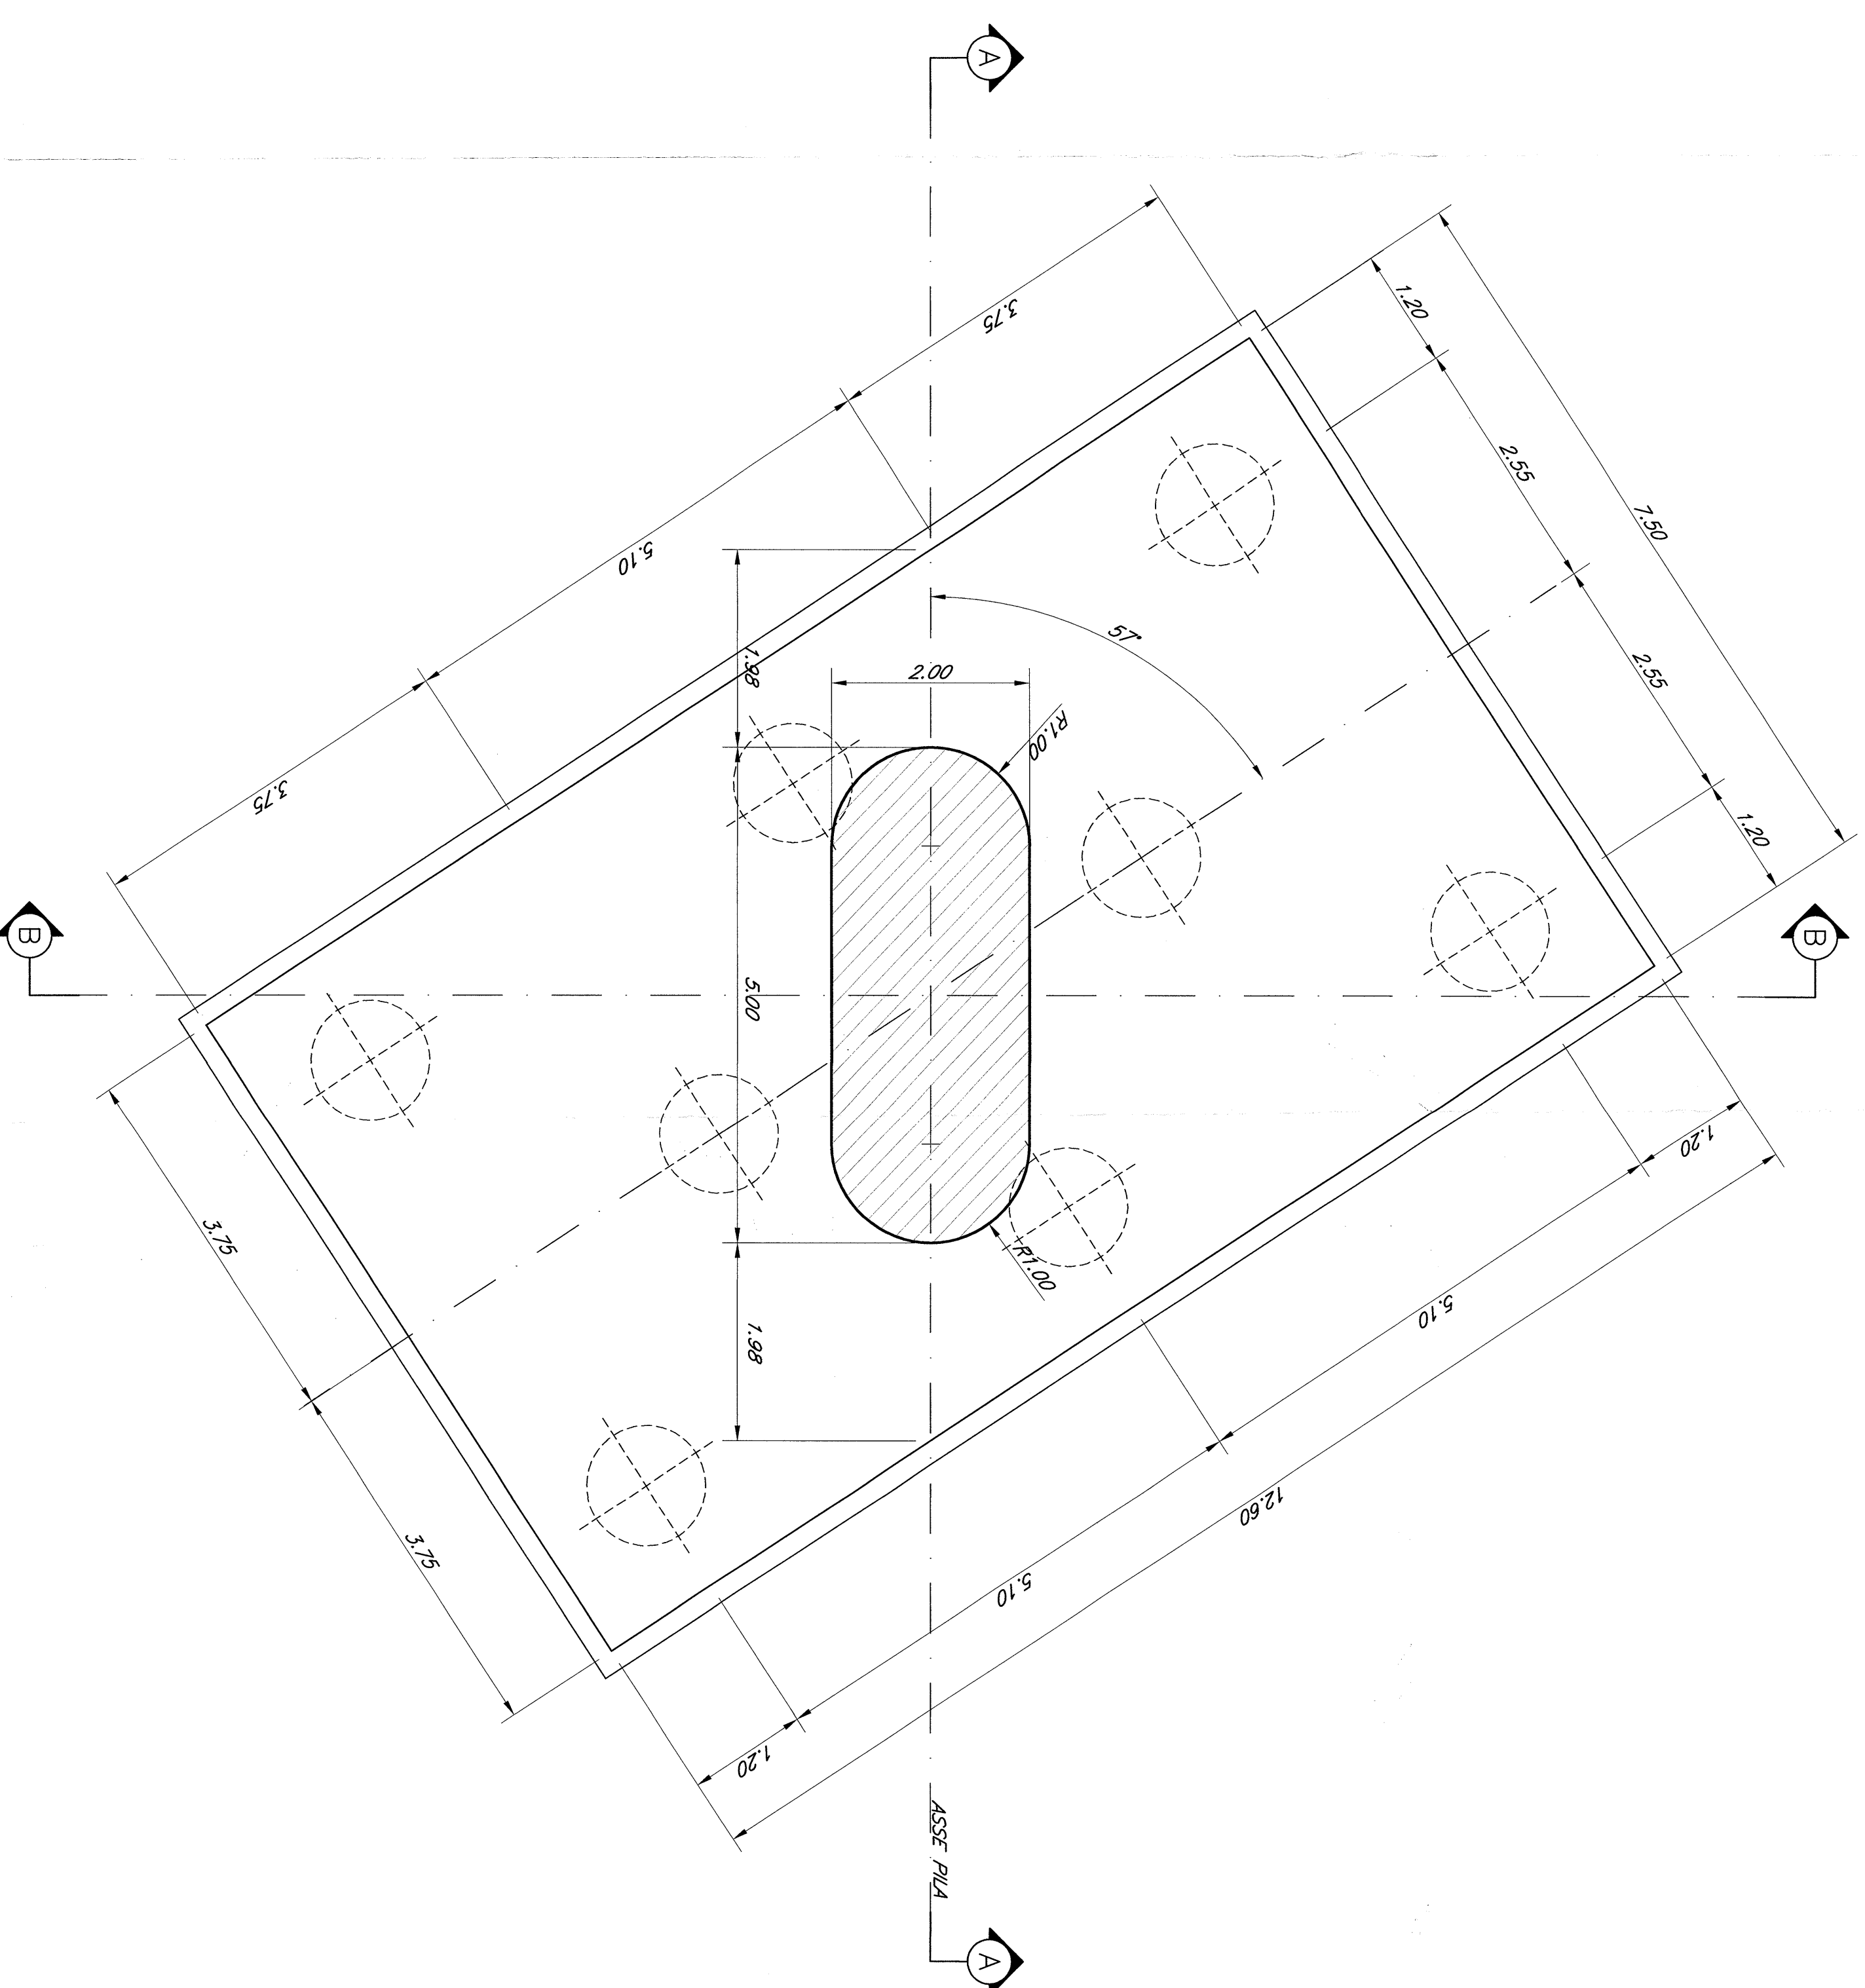

N.B. = Le progressive ferroviarie riportate sulle opere d'arte sono quelle storiche.

Le prescrizioni e le caratteristiche dei materiali e dei coprilatti e le incidenze sono riportate nell'elaborato Tabella Materiali

[illegible]