



PIANTA FONDAZIONI E SCAMI
Scale 1:200

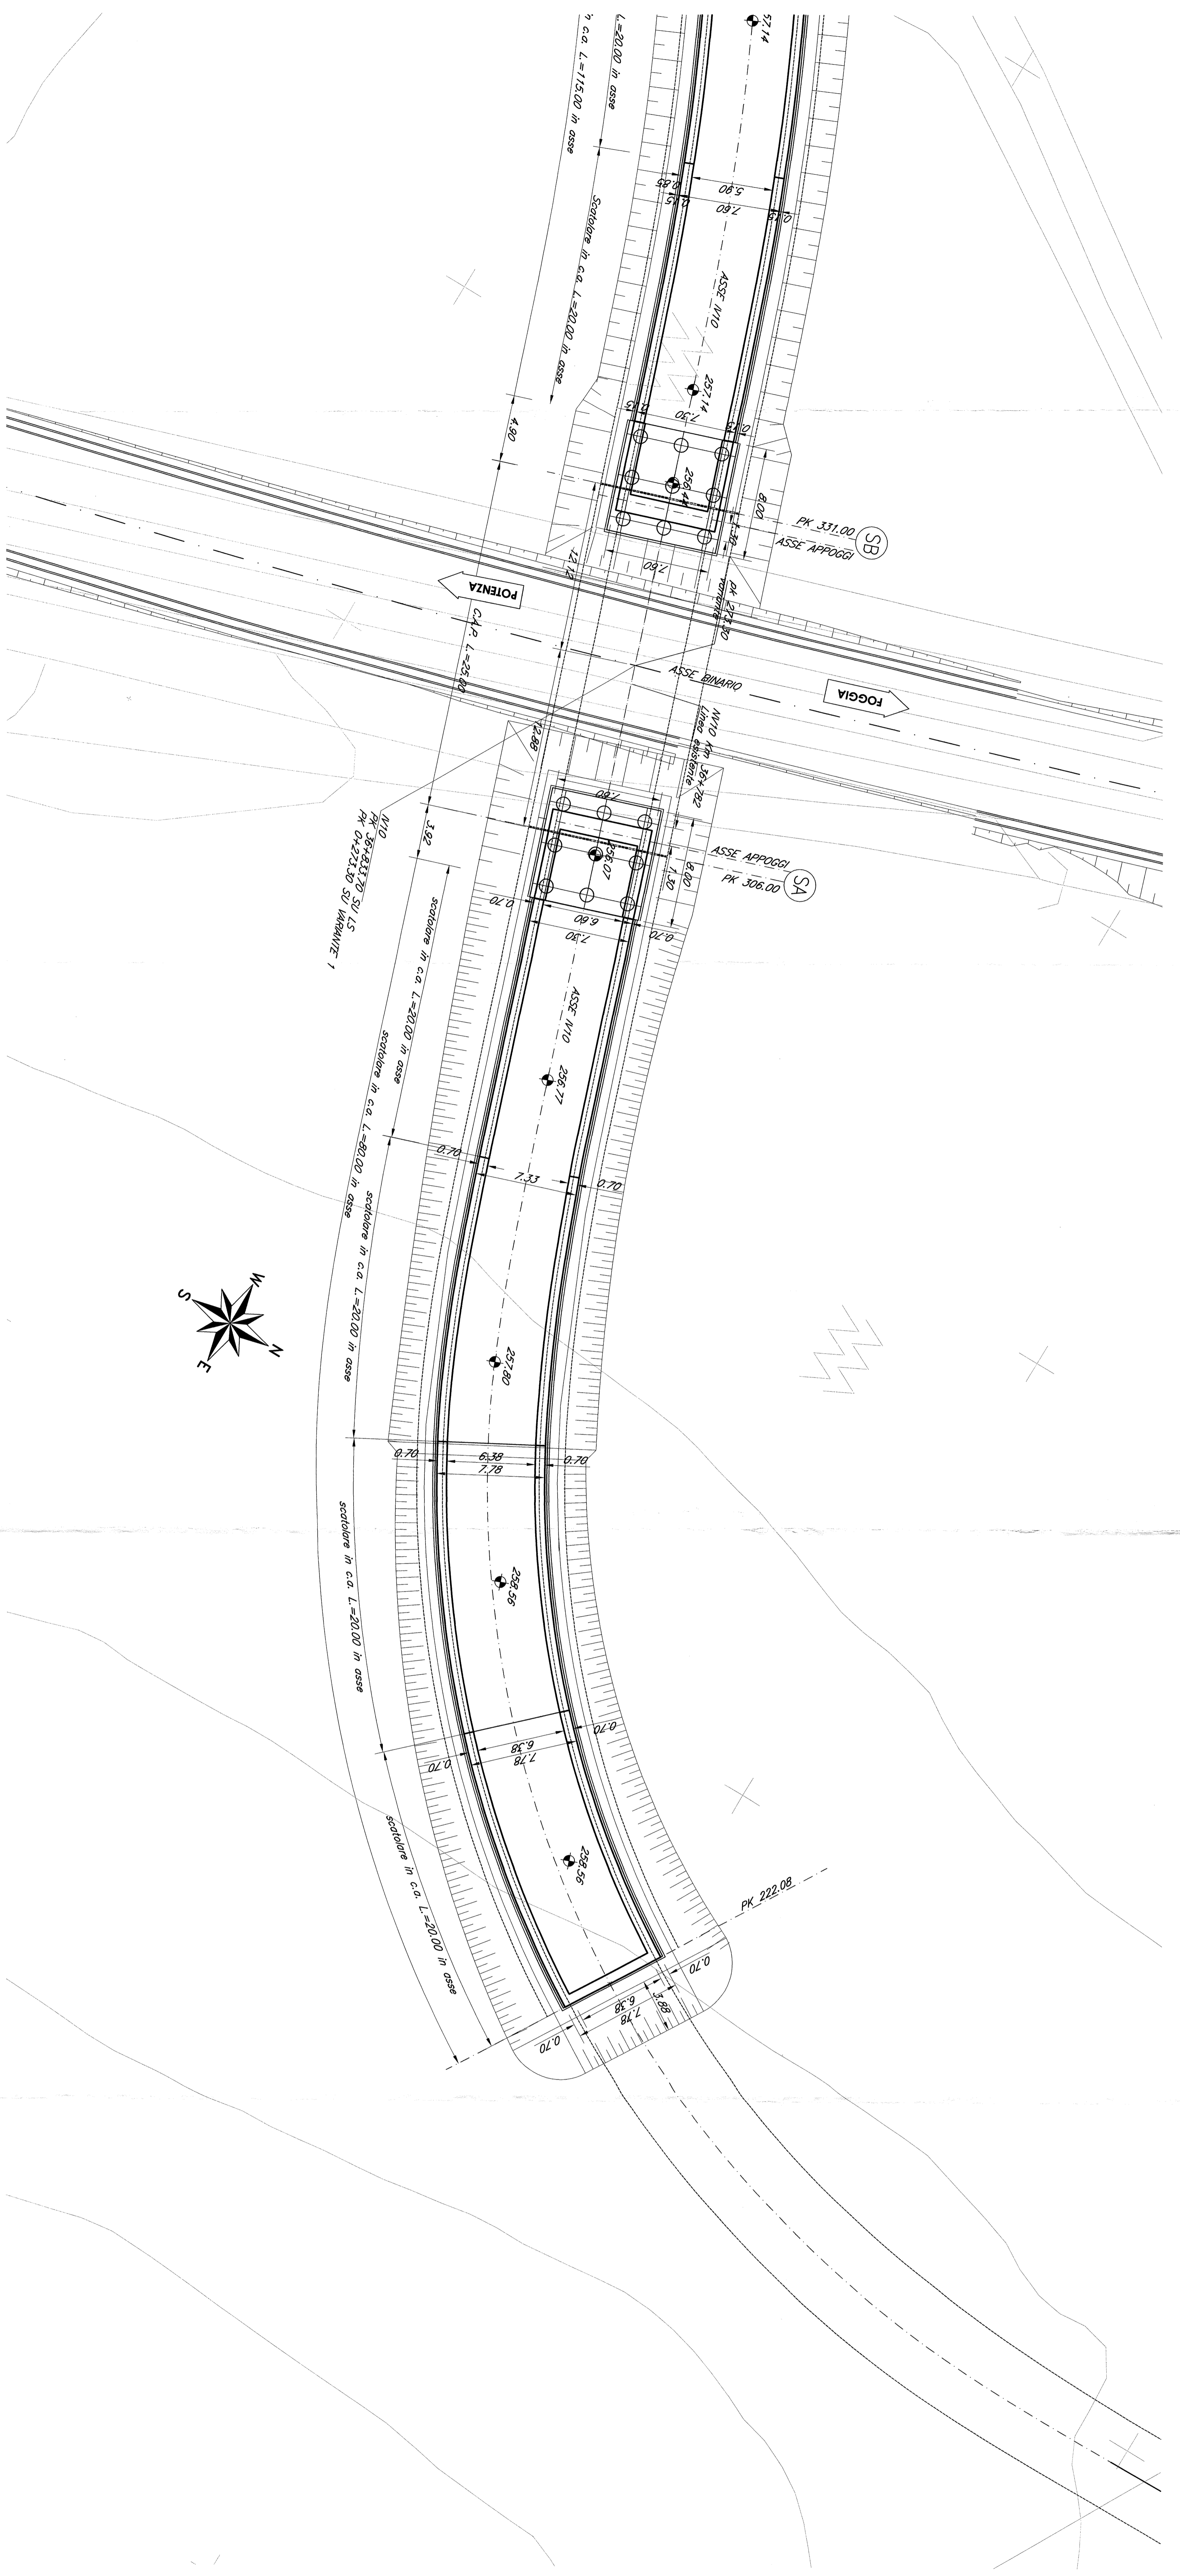

SEZIONE LONGITUDINALE
Scale 1:200

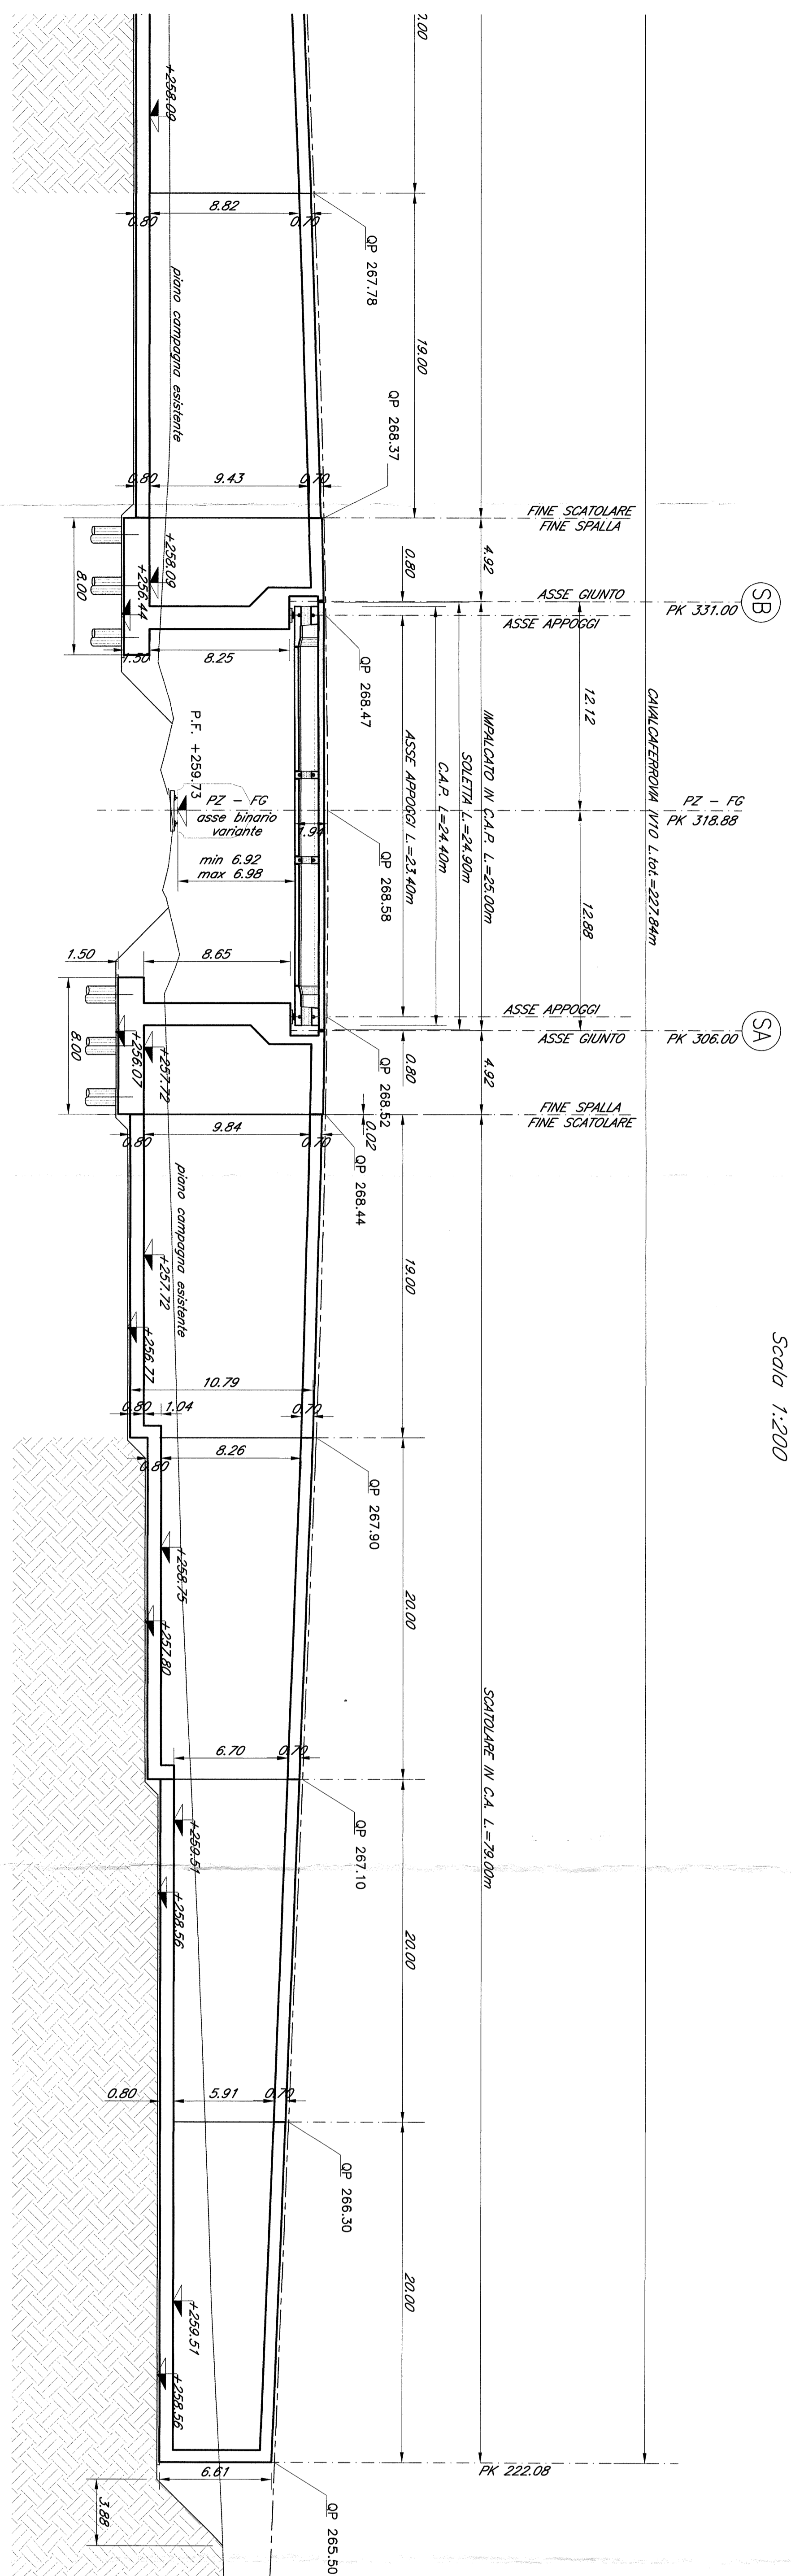

N.B. = Le progressive ferroviarie riportate sulle opere d'arte sono quelle storiche.

Le prescrizioni e le caratteristiche dei materiali e dei coperti e le incidenze sono riportate nell'elaborato Tabella Materiali.

CONTRATTO ISTITUZIONALE DI SVILUPPO PER LA REALIZZAZIONE DELLA DIRETTRICE FERROVIARIA NAPOLI-BARILESCHE-TARANTO

U.O. STRUTTURE

PROGETTO DEFINITIVO

LINEA POTENZA-FOGGIA - AMMODERNAMENTO SOTTOPROGETTO 2 - ELETTRIFICAZIONE, RETTIFICHE DI TRACCIATO, SOPPRESSIONE P.L. E CONSOLIDAMENTO SEDE LOTTO 4 - OPERE AGGIUNTIVE PER OTTENERE PRESCRIZIONI DI CDS ISTRUTTORIA

VIQ-KM 36+782

PIANTA FONDAZIONI, SCAMI E SEZIONE LONGITUDINALE TAV. 22

COMMISSIONE	LOTTO	FASE	SENTE	TIPO DOC.	OPERAZIONE/STADIA	PROG.	REV.
1	A	04	D	09	1	1	A

SCALA: 1:200

CONTRATTO ISTITUZIONALE DI SVILUPPO PER LA REALIZZAZIONE DELLA DIRETTRICE FERROVIARIA NAPOLI-BARILESCHE-TARANTO

U.O. STRUTTURE

PROGETTO DEFINITIVO

LINEA POTENZA-FOGGIA - AMMODERNAMENTO SOTTOPROGETTO 2 - ELETTRIFICAZIONE, RETTIFICHE DI TRACCIATO, SOPPRESSIONE P.L. E CONSOLIDAMENTO SEDE LOTTO 4 - OPERE AGGIUNTIVE PER OTTENERE PRESCRIZIONI DI CDS ISTRUTTORIA

VIQ-KM 36+782

PIANTA FONDAZIONI, SCAMI E SEZIONE LONGITUDINALE TAV. 22