




SEZIONE C-C  
Scala 1:50

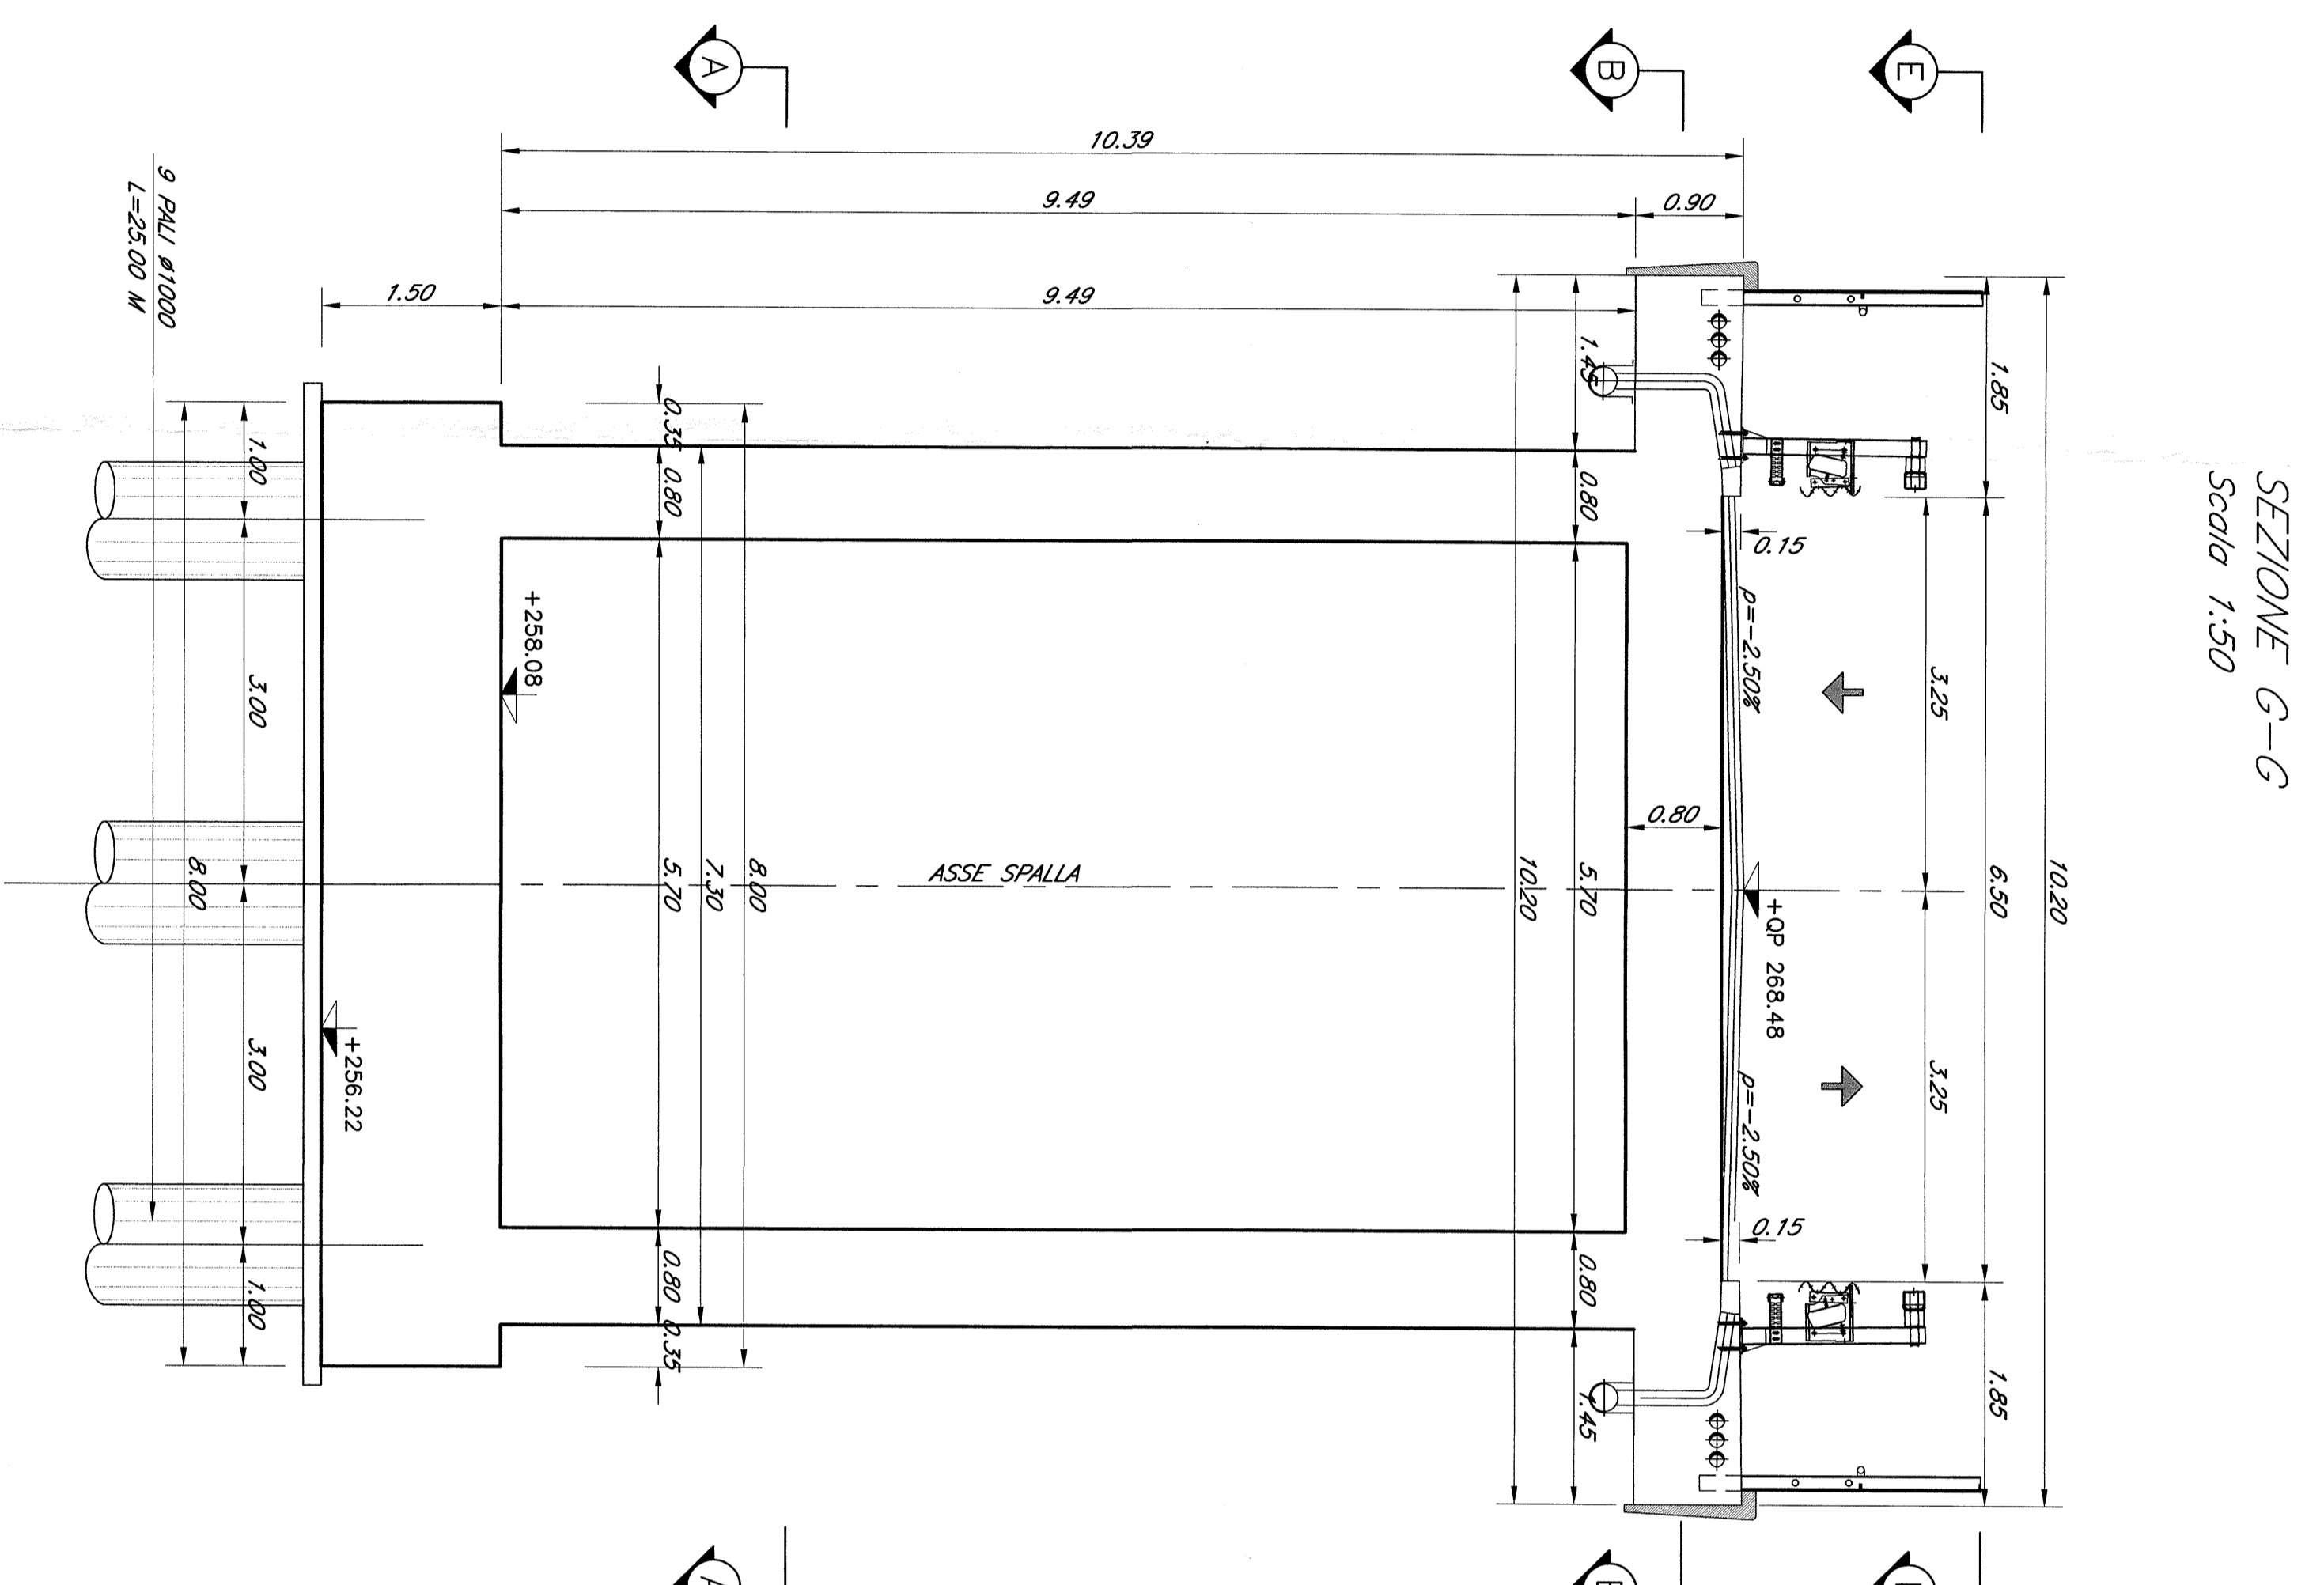


SEZIONE B-B  
Scala 1:50

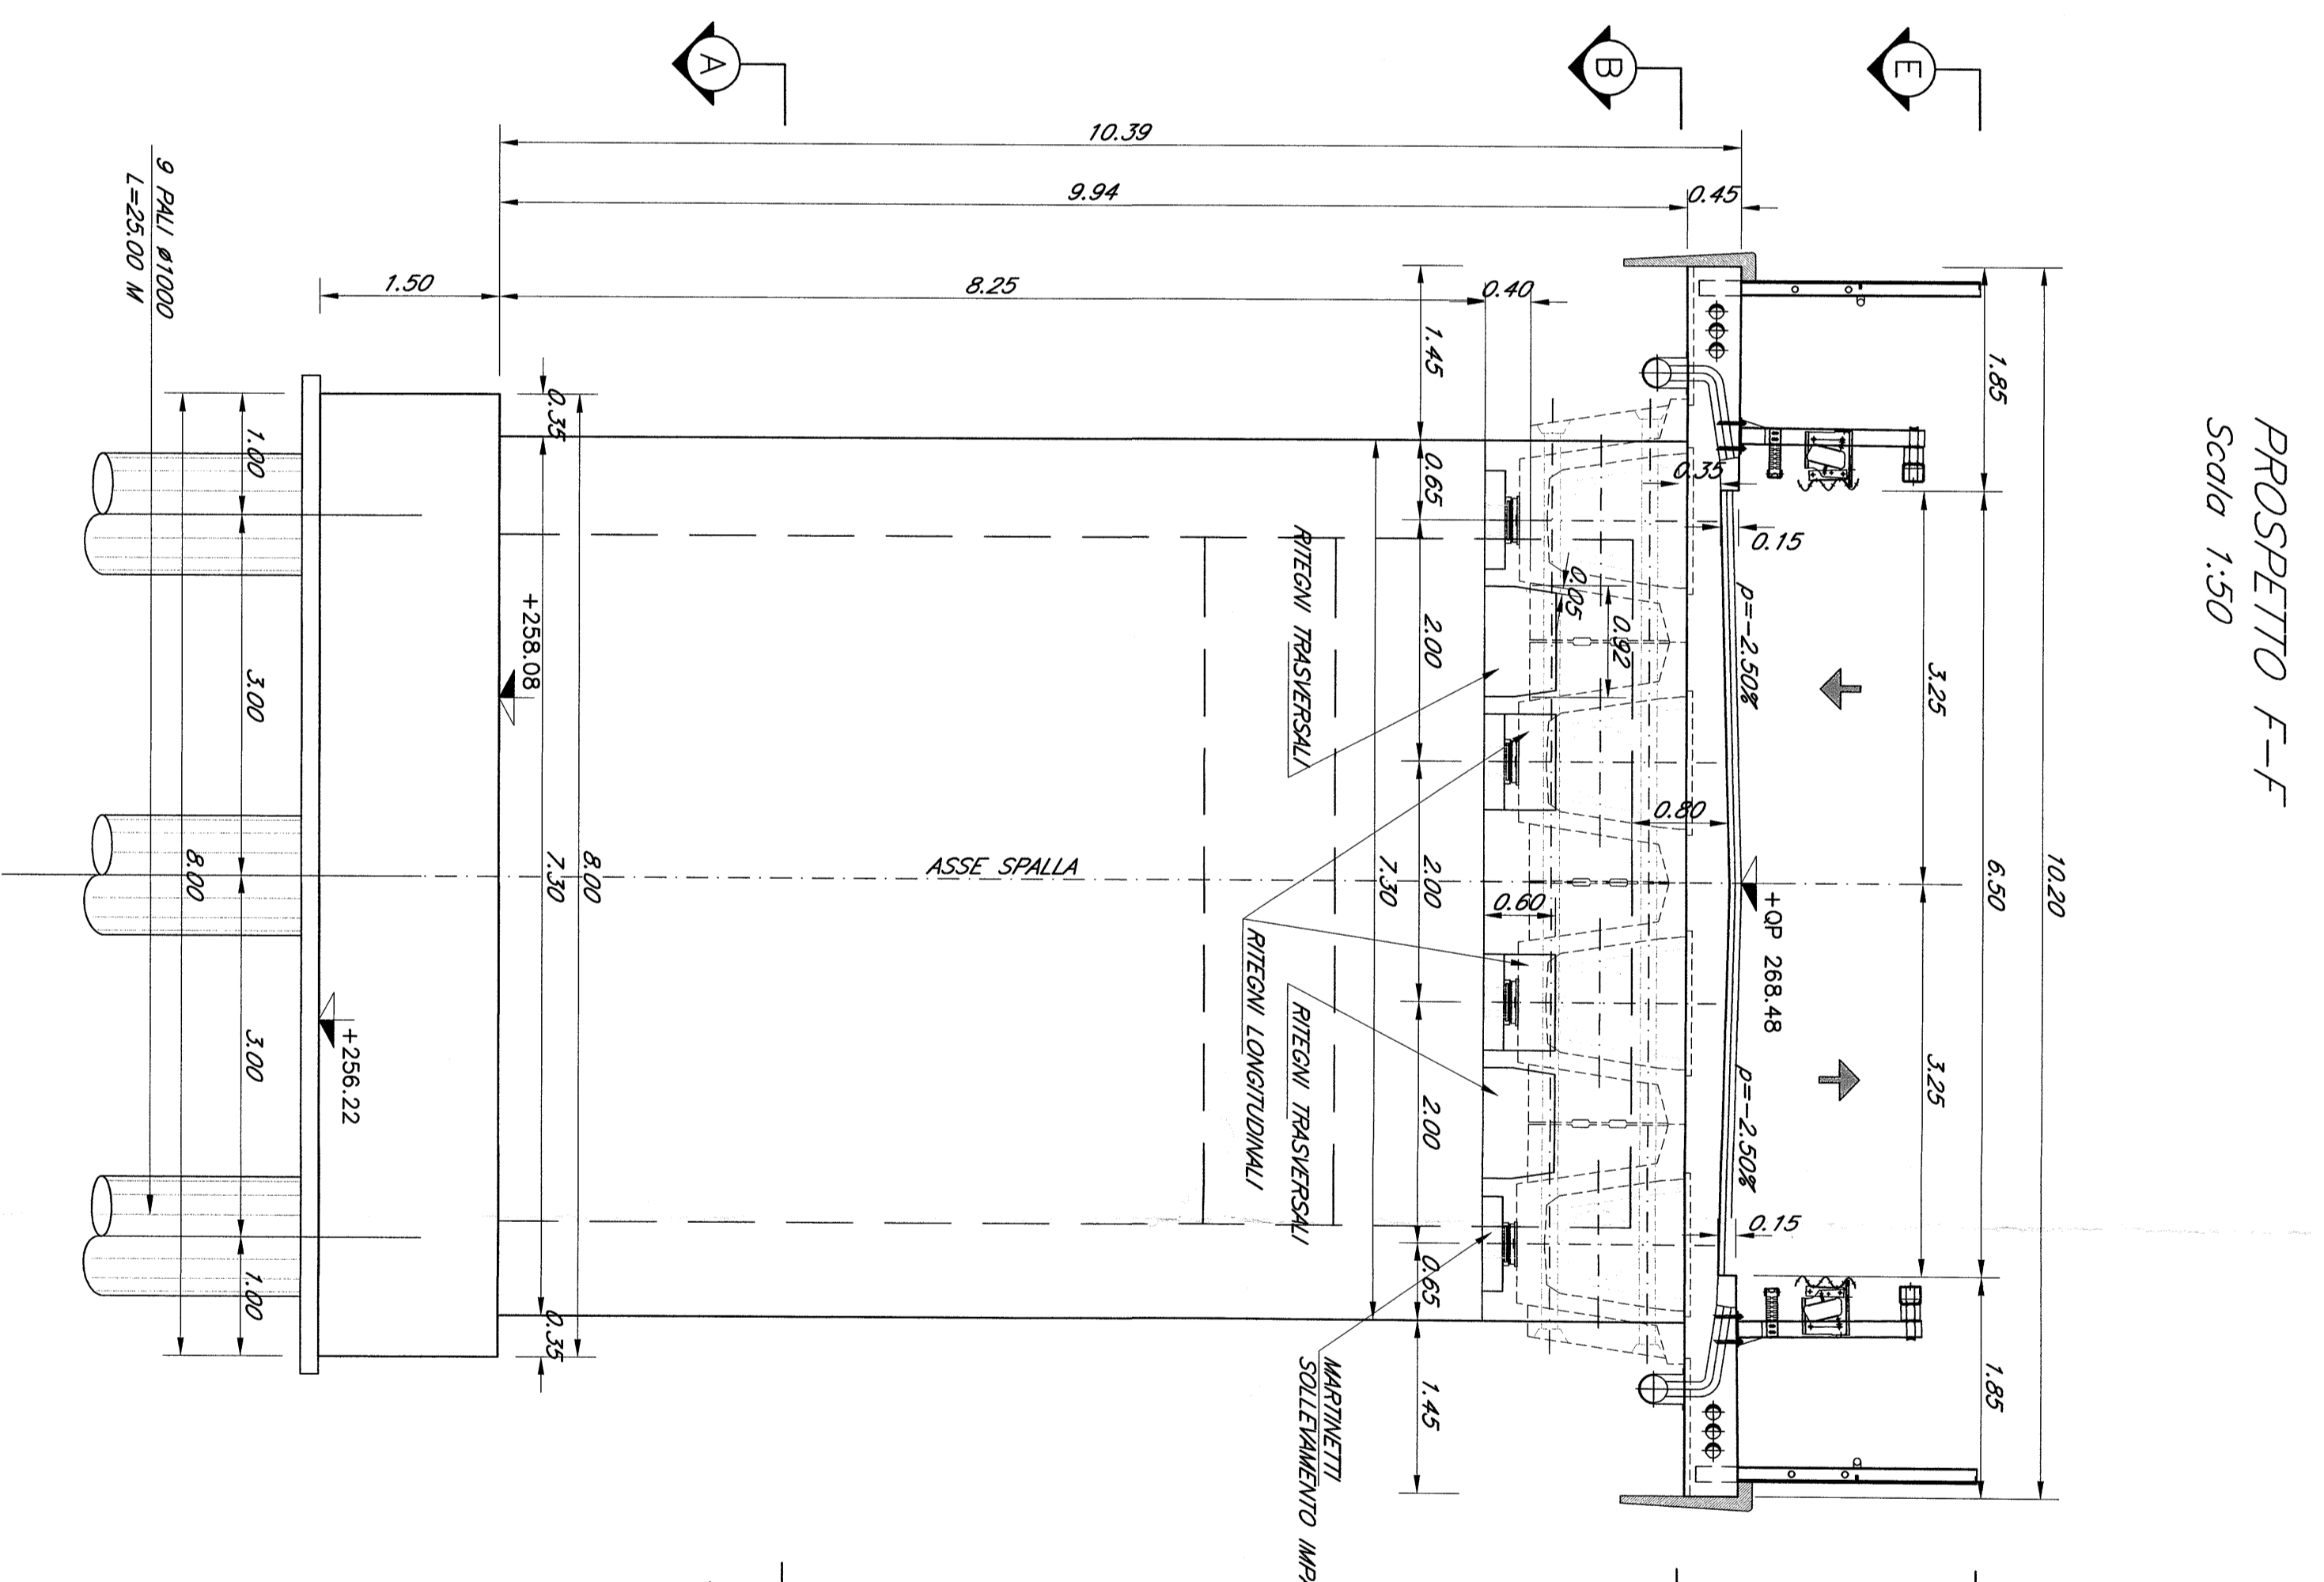


PROSPETTO F-F  
Scala 1:50

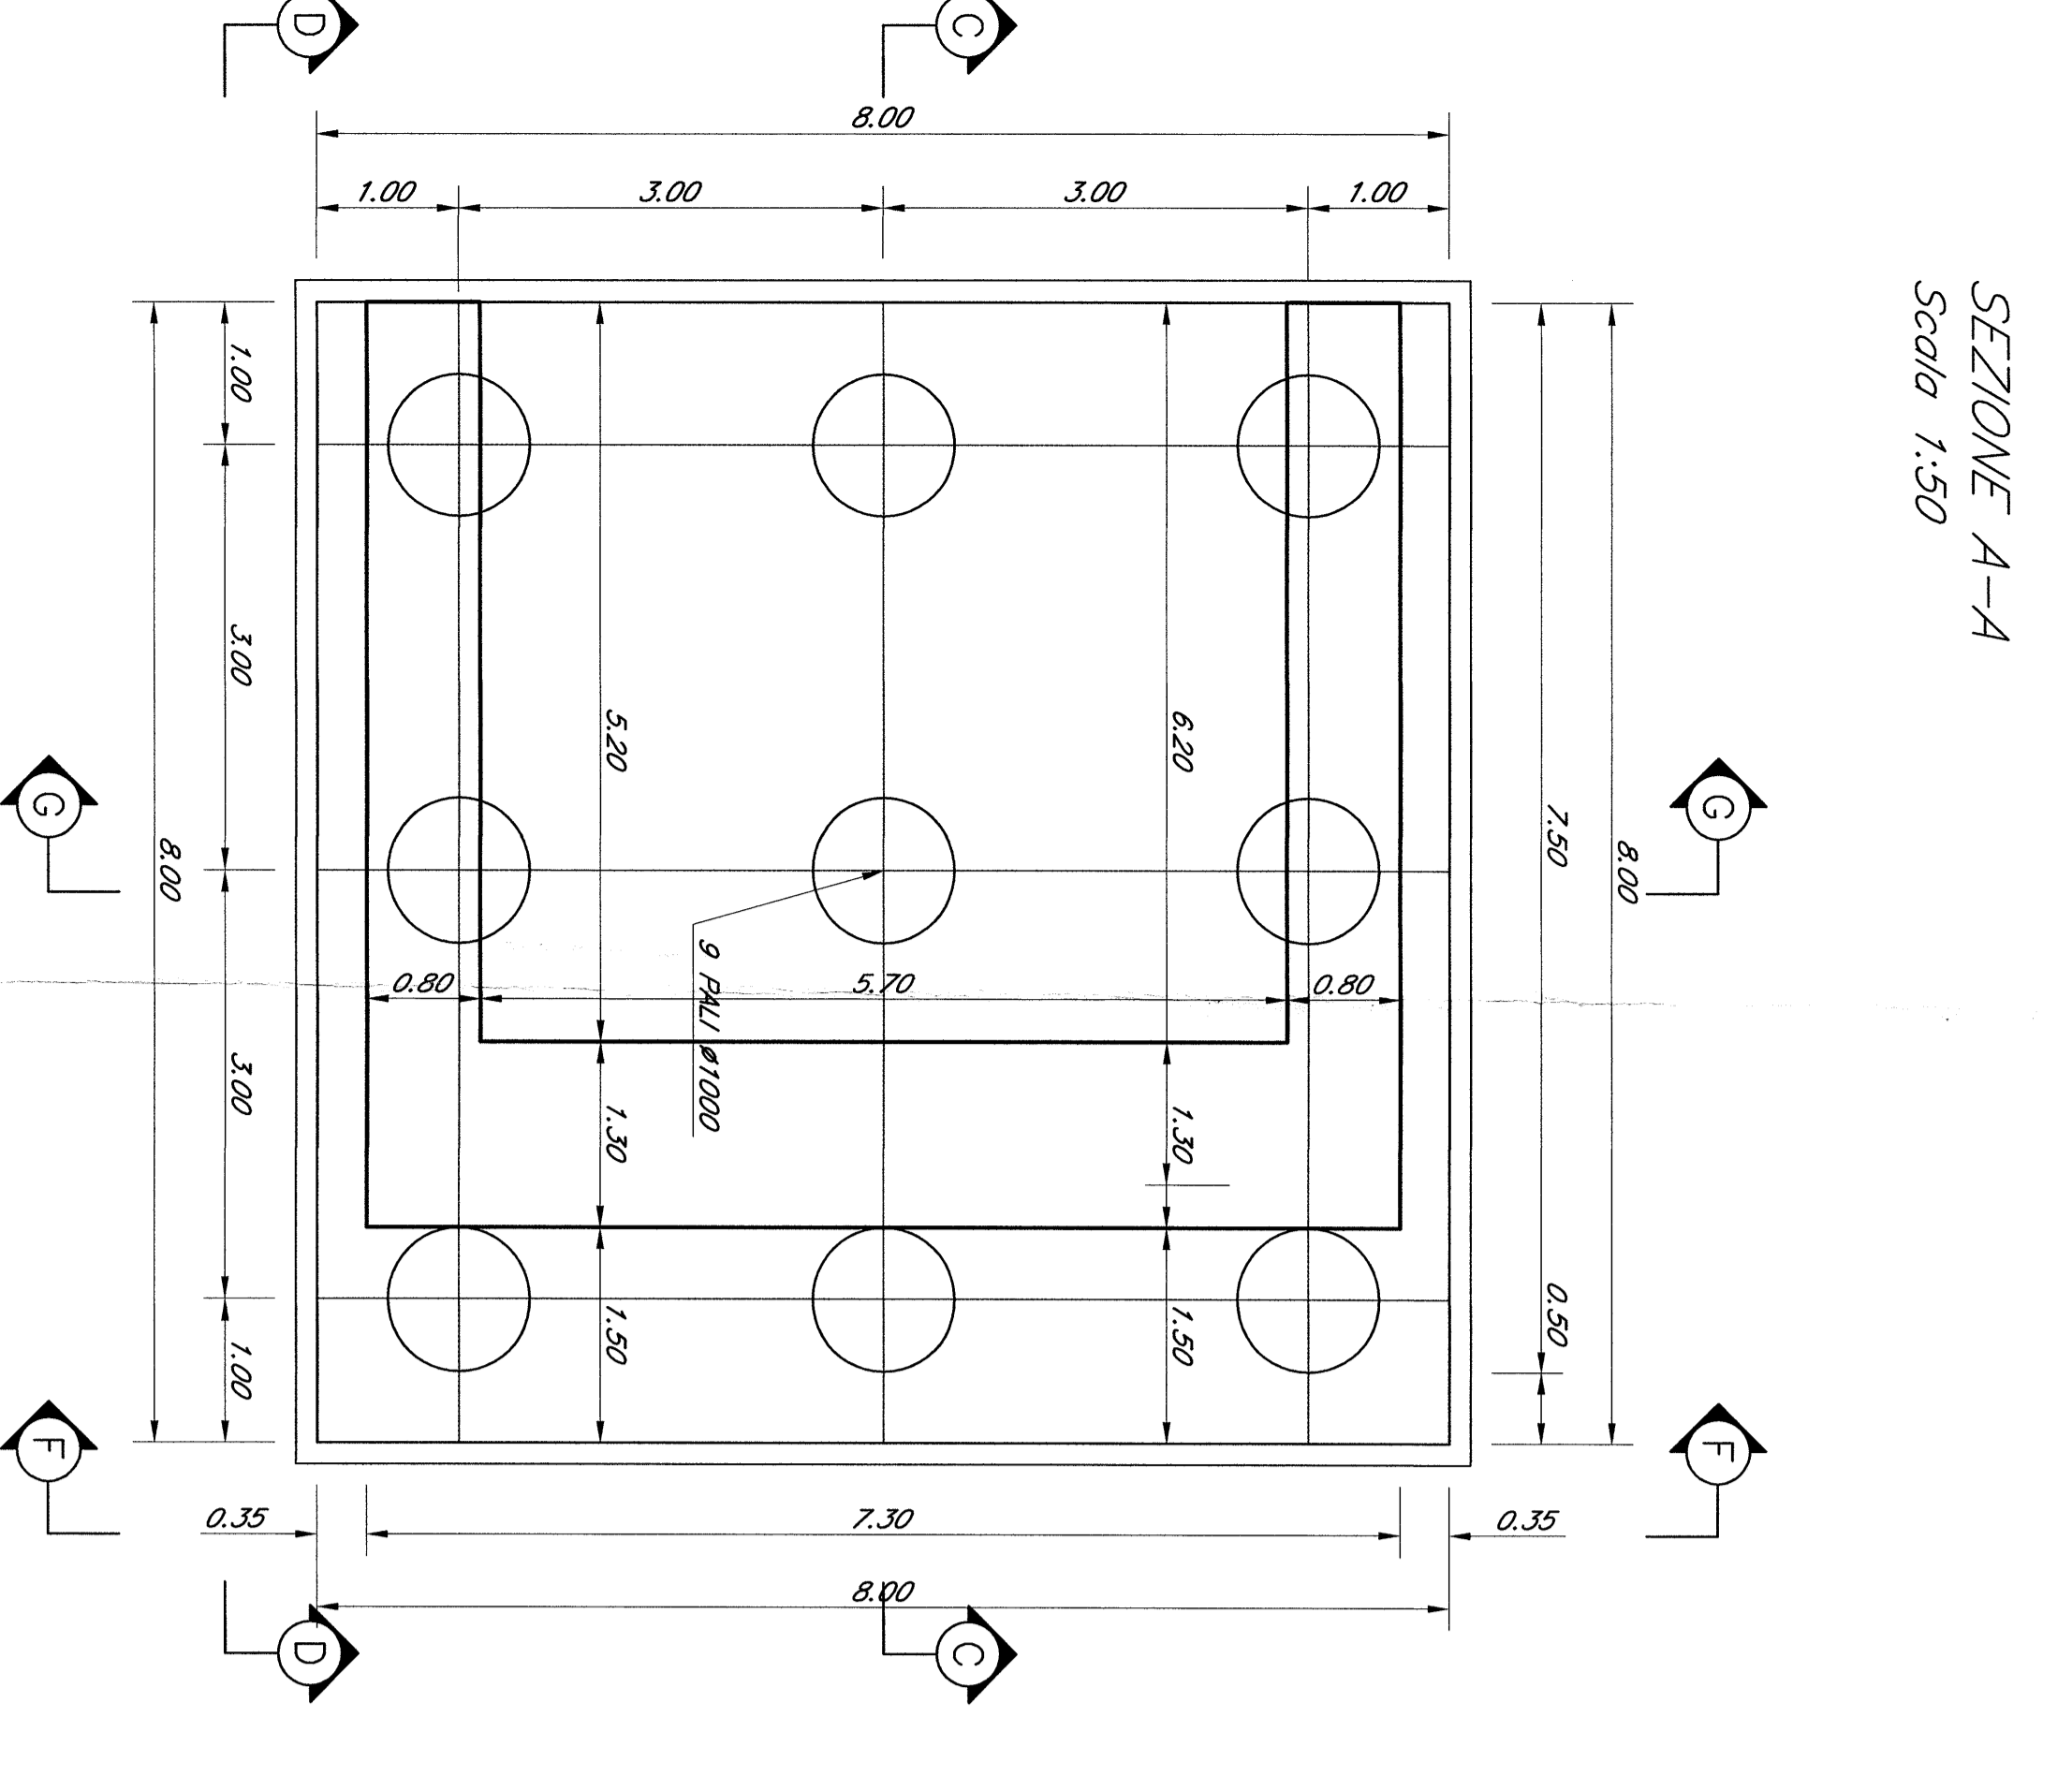


SEZIONE A-A  
Scala 1:50

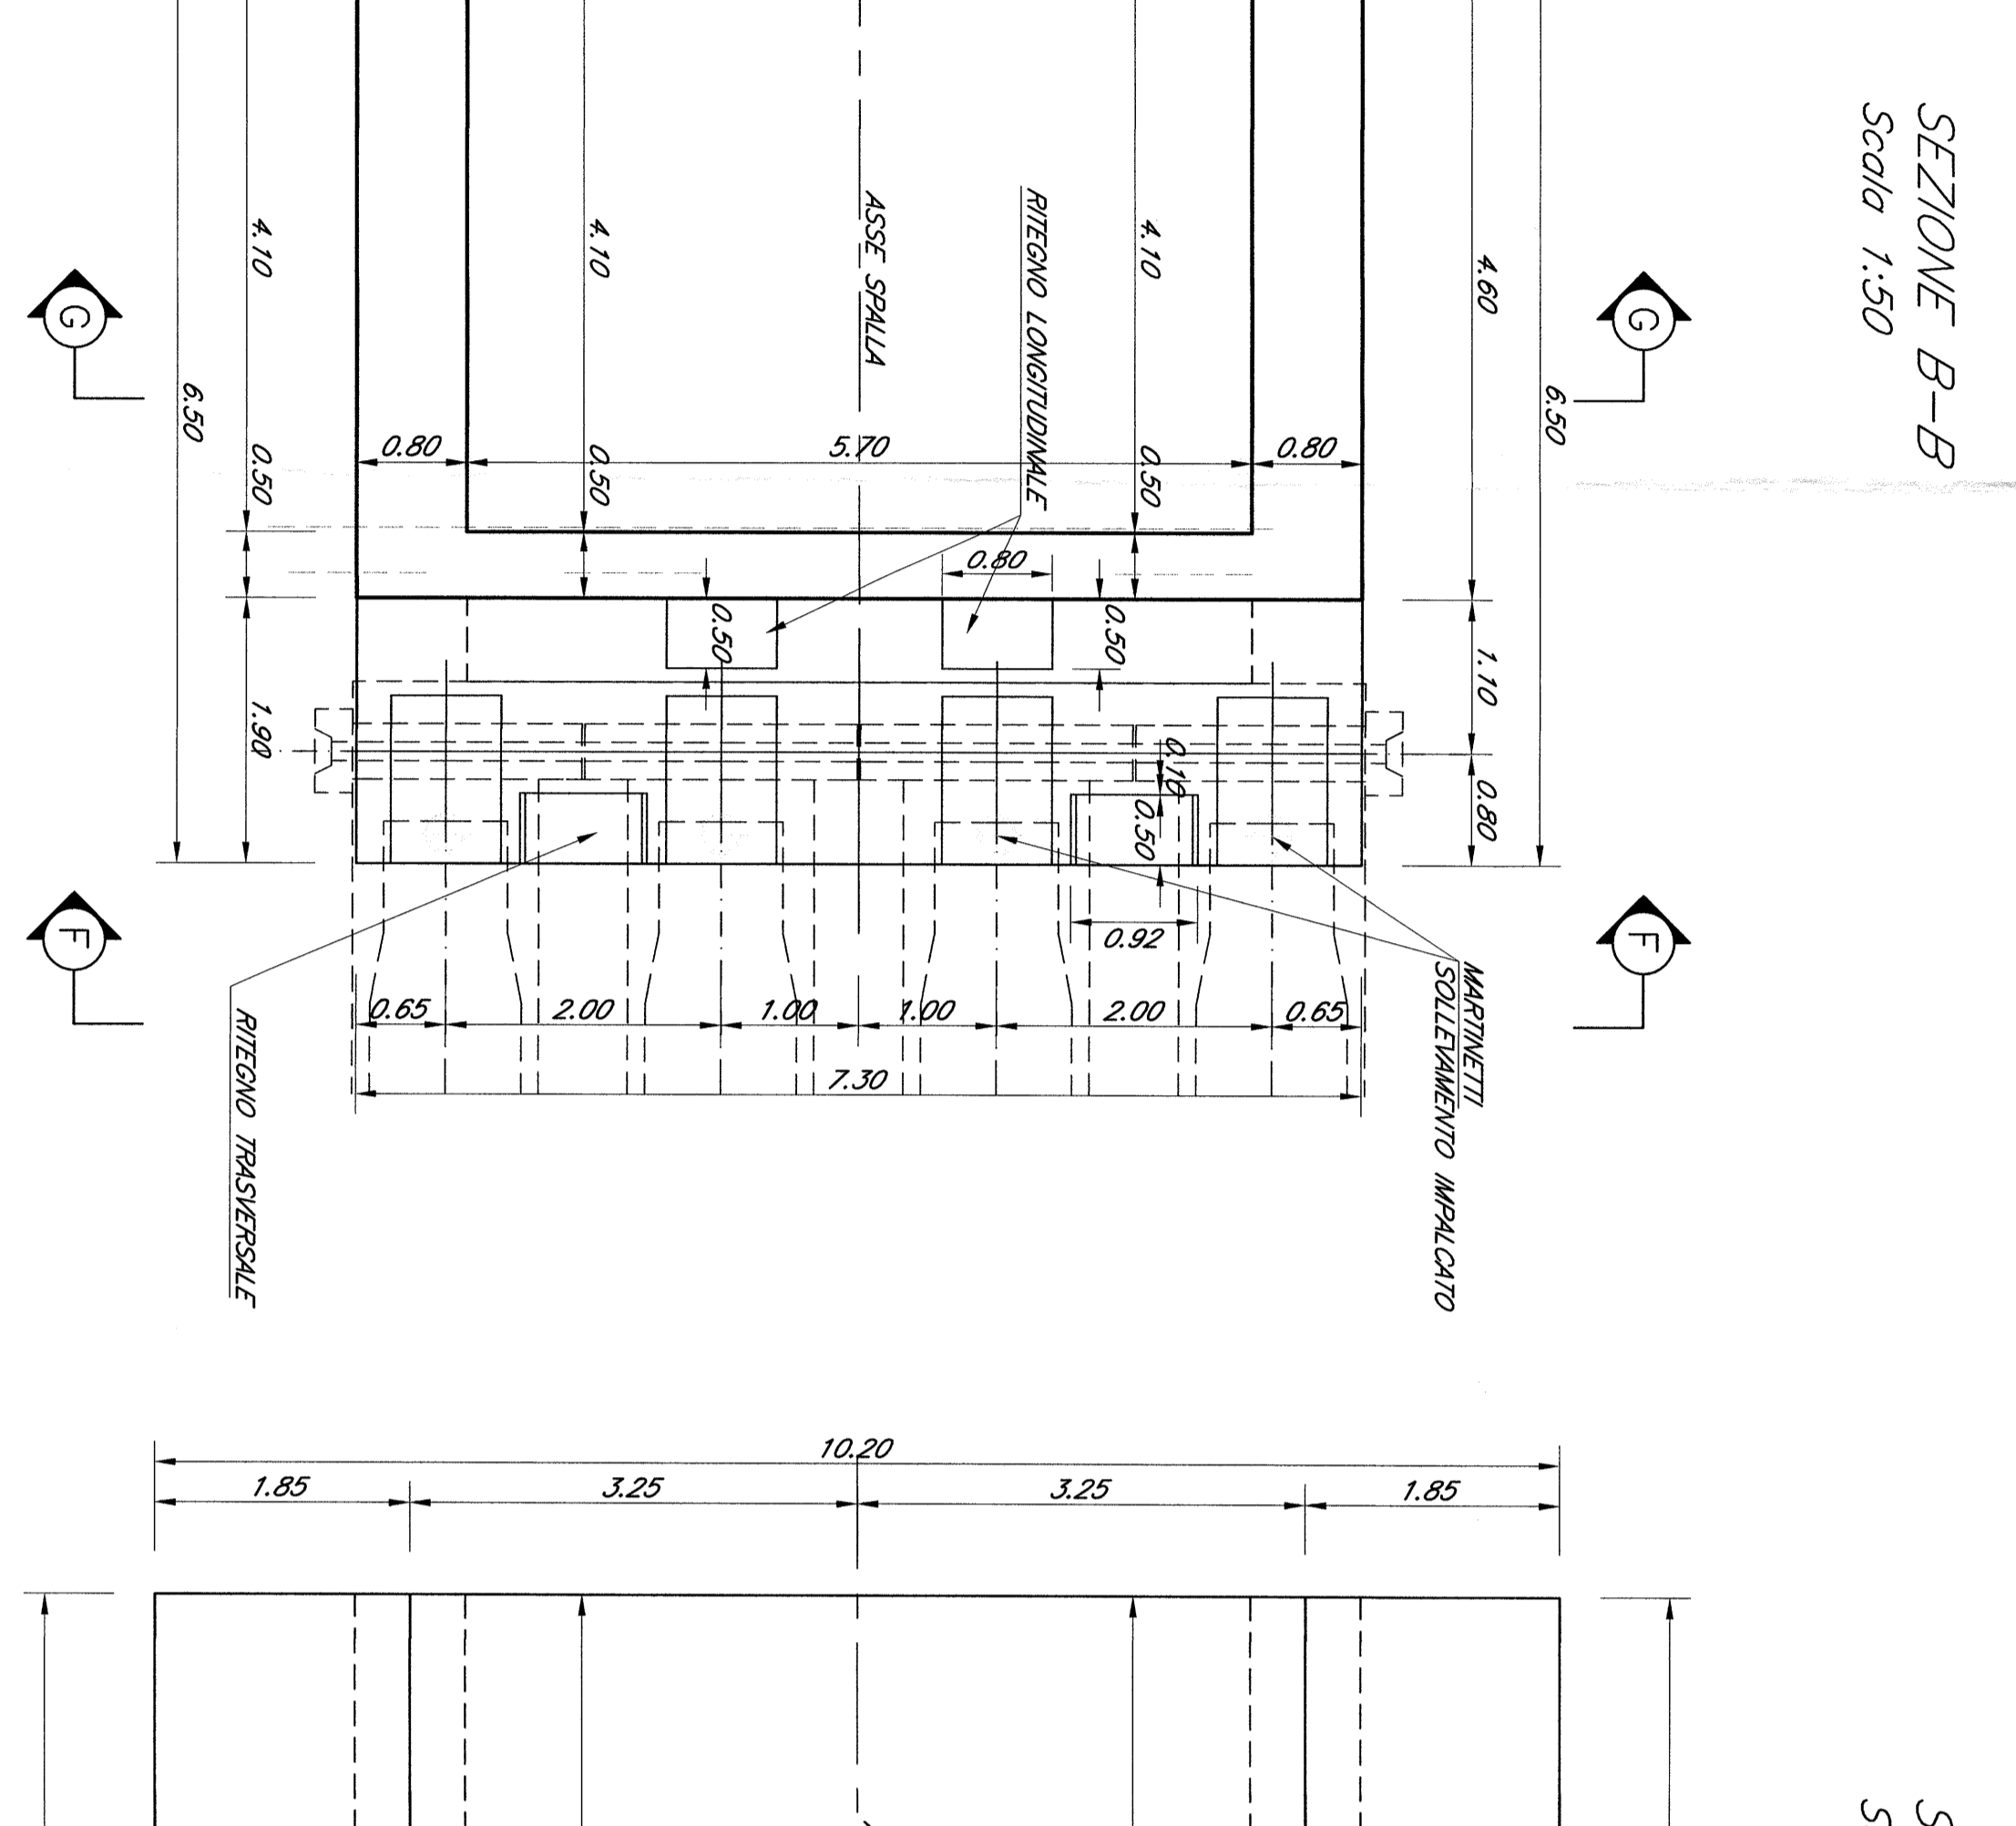

SEZIONE E-E  
Scala 1:50

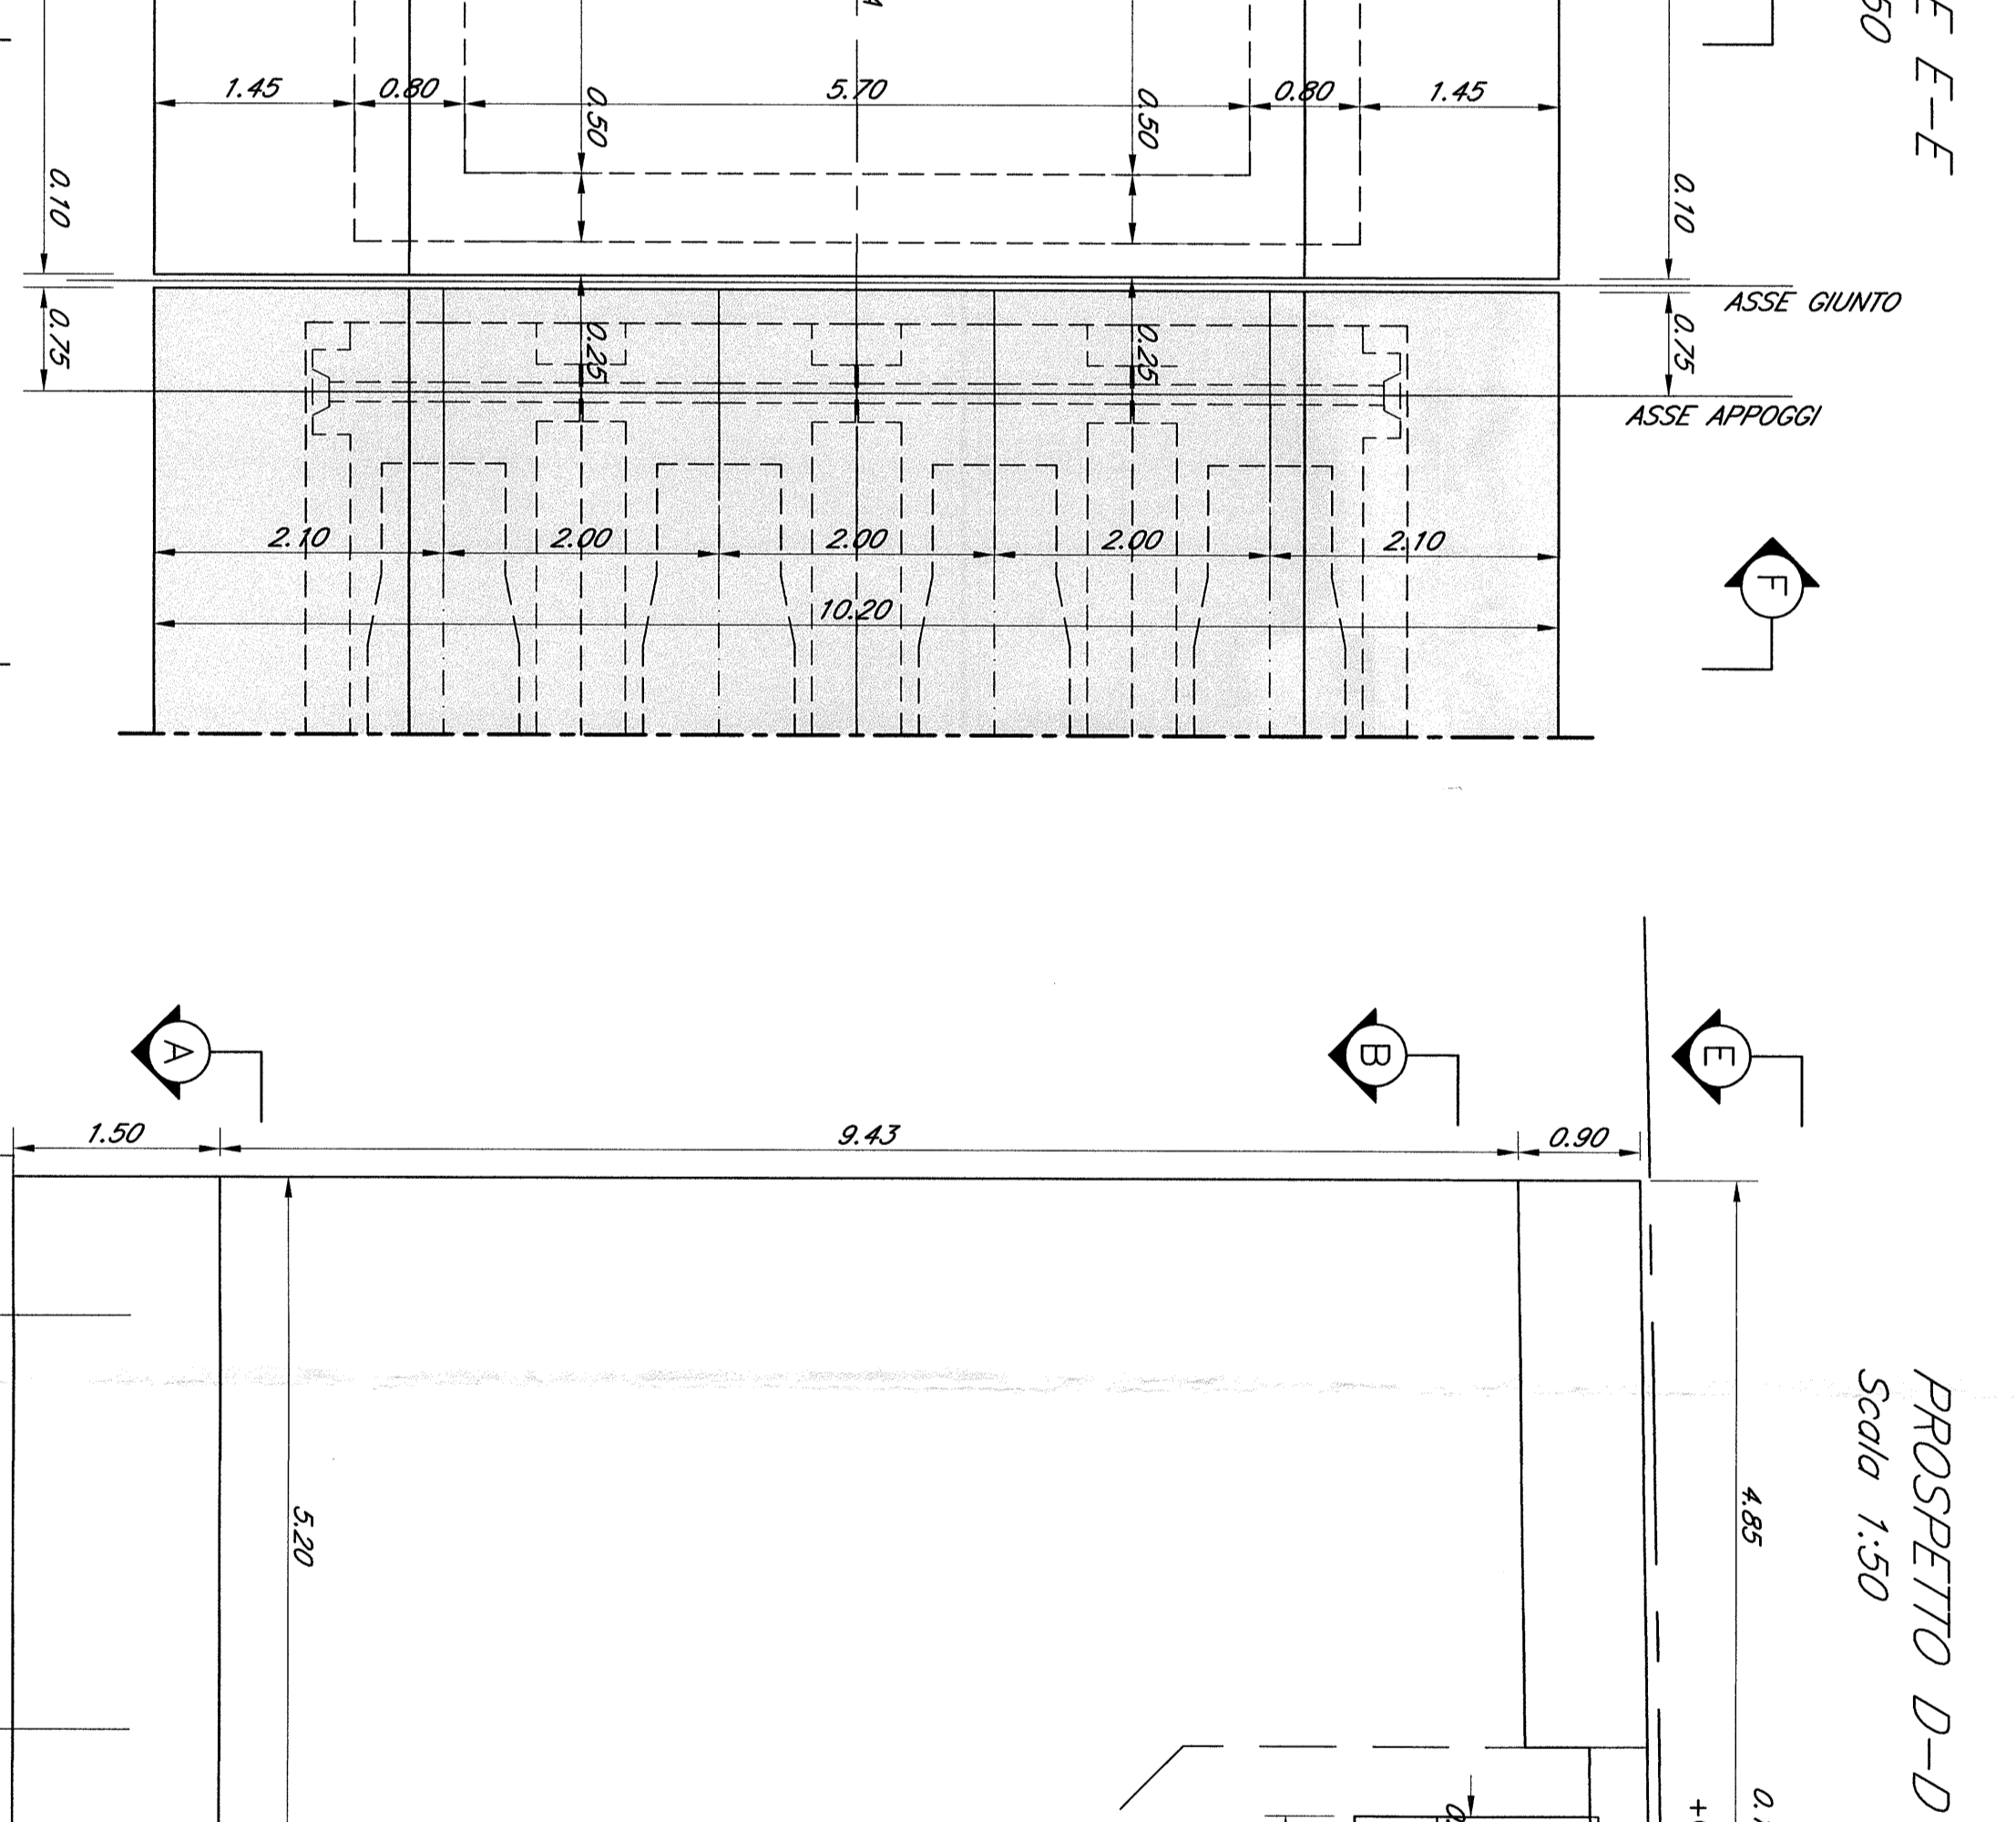

PROSPETTO D-D  
Scala 1:50

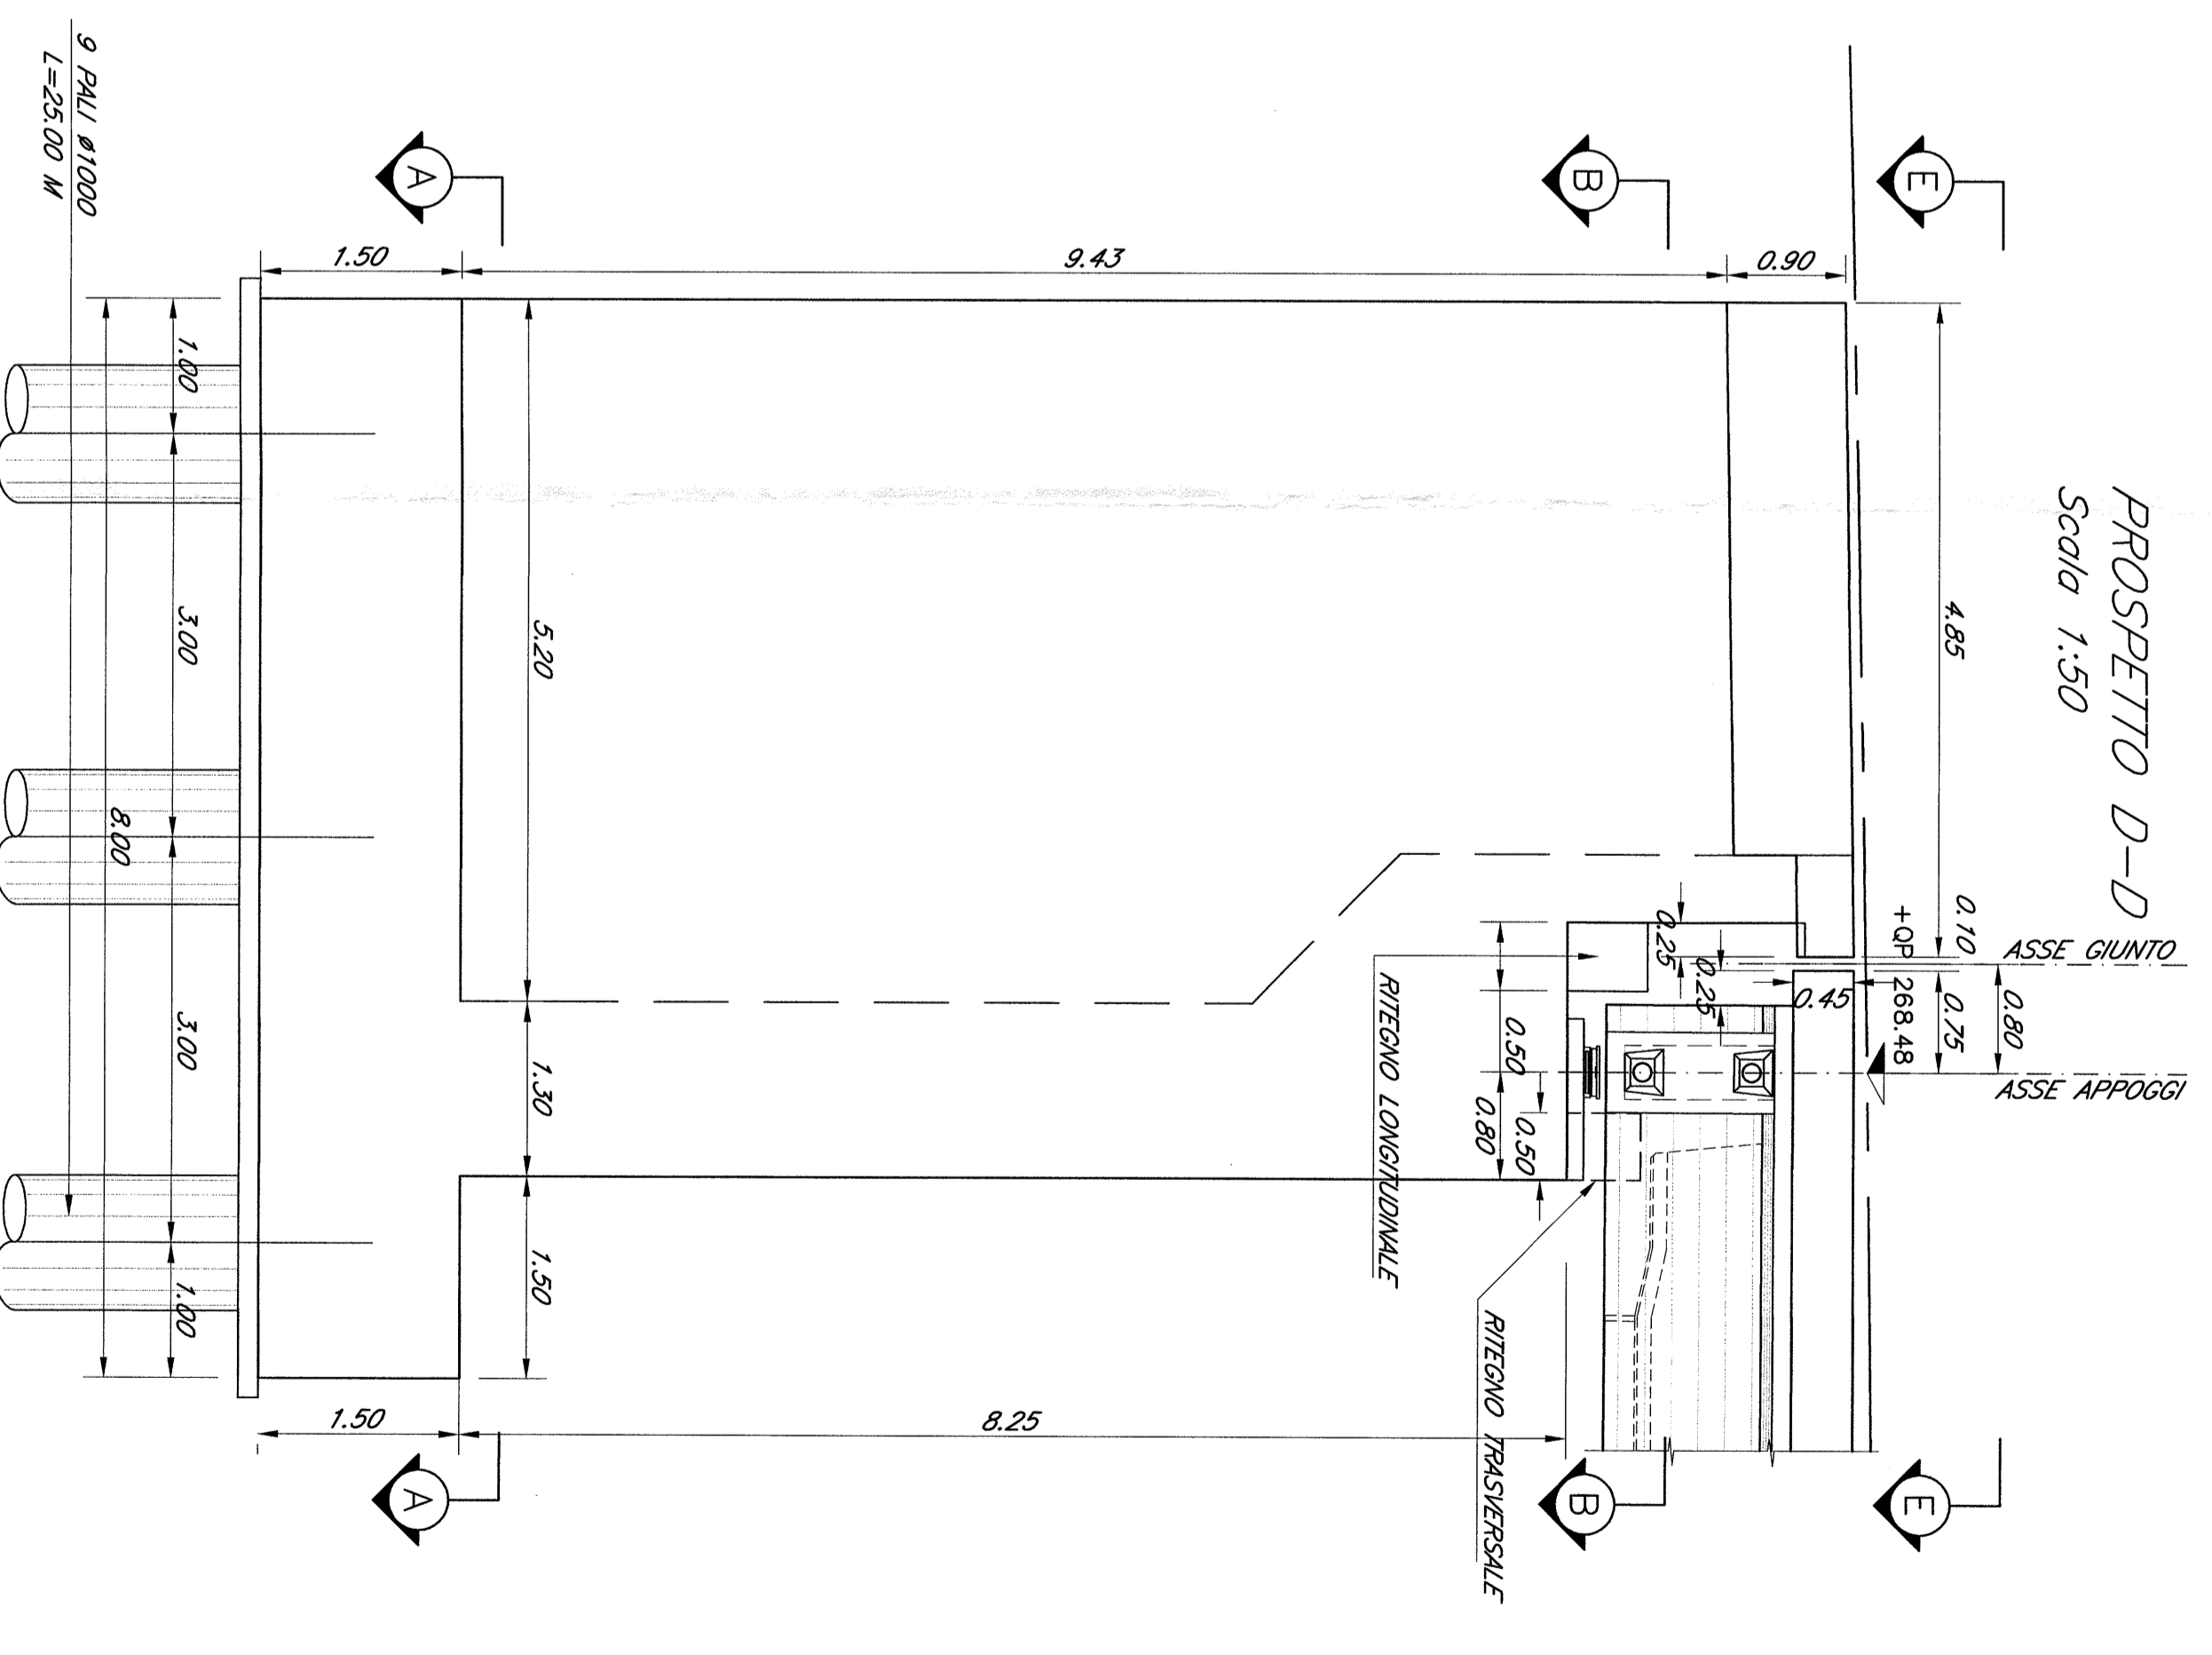

PROSPETTO D-D  
Scala 1:50

*N.B. = Le progressive ferroviarie riportate sulle opere d'arte sono quelle stonche.*

*Le prescrizioni e le caratteristiche dei materiali e dei capiteri e le incidenze sono riportate nell'elaborato Tabella Materiali.*

COMITENTE:  
**RFI**  
RETE FERROVIARIA ITALIANA  
SOCIETA' PER AZIONI

PROGETTAZIONE:  
**ITALFER**  
SOCIETA' PER AZIONI

CONTRATTO ISTITUZIONALE DI SVILUPPO PER LA REALIZZAZIONE DELLA DIRETTRICE FERROVIARIA NAPOLI-BARILECCE-TARANTO

U.O. STRUTTURE

PROGETTO DEFINITIVO

LINEA POTENZA-FOGGIA - AMMODERNAMENTO SOTTOPROGETTO 2 - ELETTRIFICAZIONE, RETTIFICHE DI TRACCIATO, SOPPRESSIONE P.L. E CONSOLIDAMENTO SEDE LOTTO 4 - OPERE AGGIUNTIVE PER OTTEMPERANZA PRESCRIZIONI DI CDS ISTRUTTORIA

INV. KM 36+782  
CARRENTIERA SPALLA B

SCALA:  
1:50

Rev.	Modificazioni	Rev.	Modificazioni	Rev.	Modificazioni	Rev.	Modificazioni
1		2		3		4	

LA.15