




PIANTA FONDAZIONI RAMPA EST  
Scala 1:100

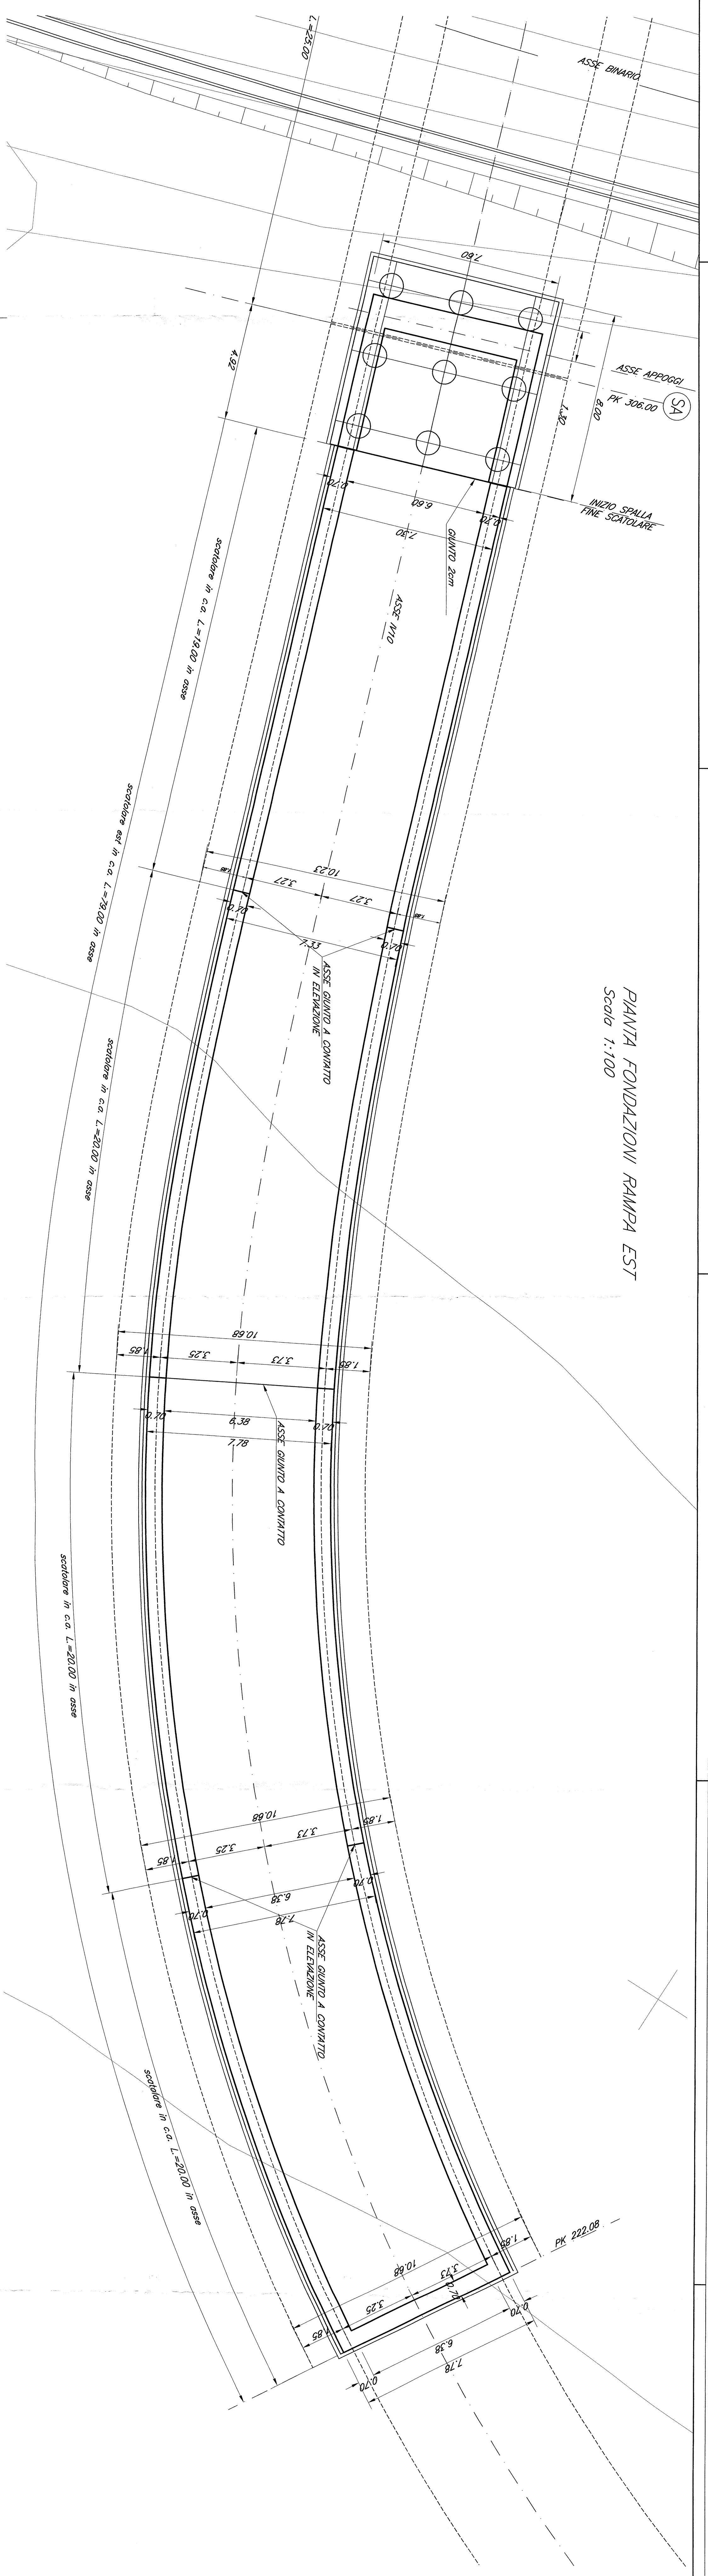


SEZIONE LONGITUDINALE RAMPA EST  
Scala 1:100

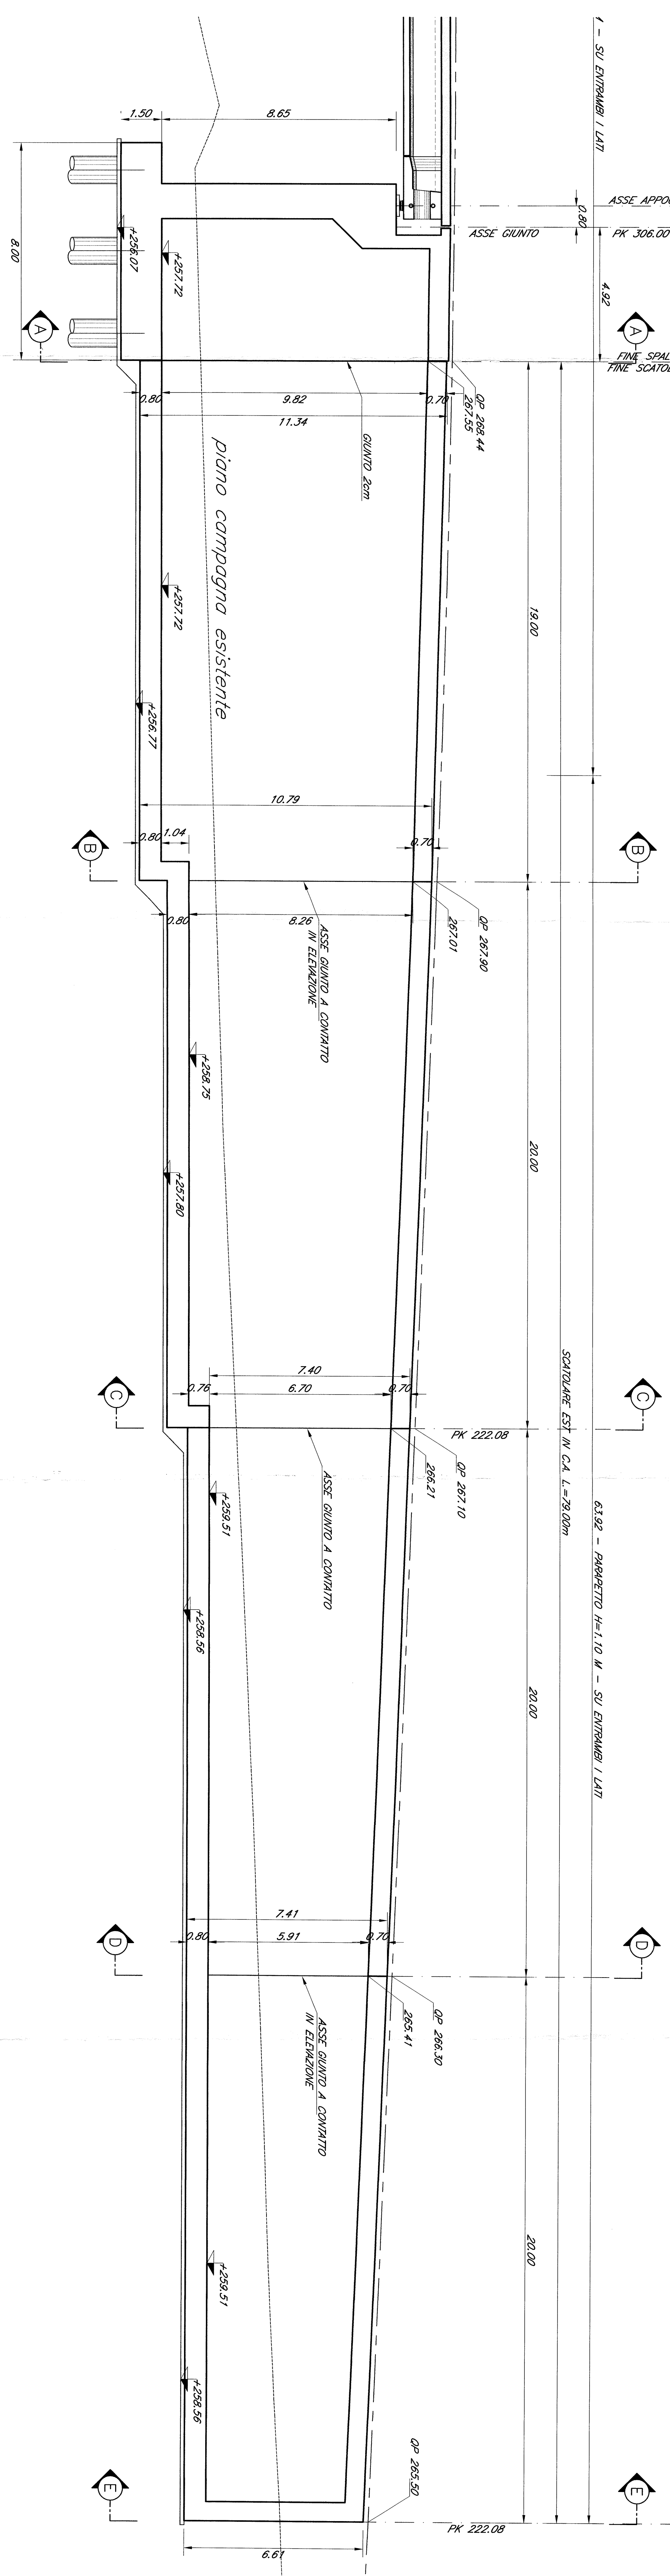


SEZIONE A-A  
Scala 1:100

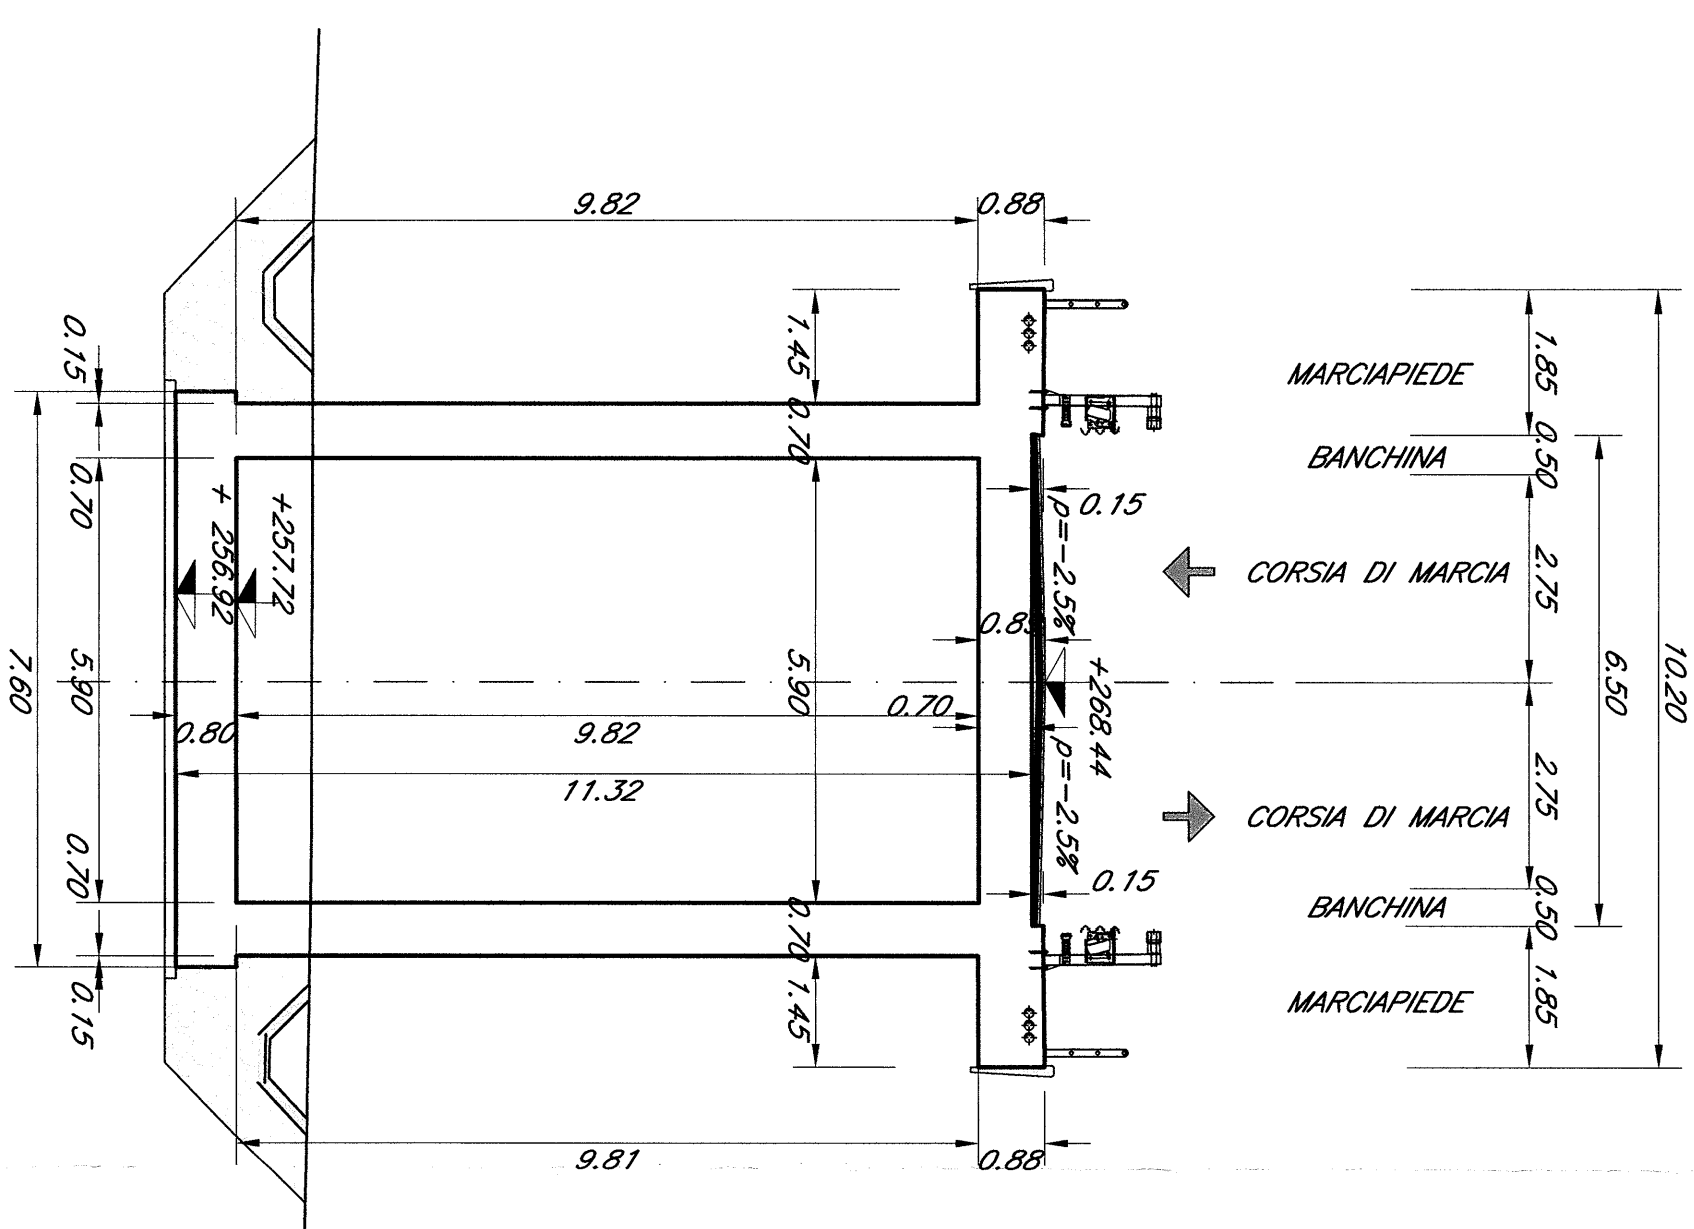


SEZIONE B-B  
Scala 1:100

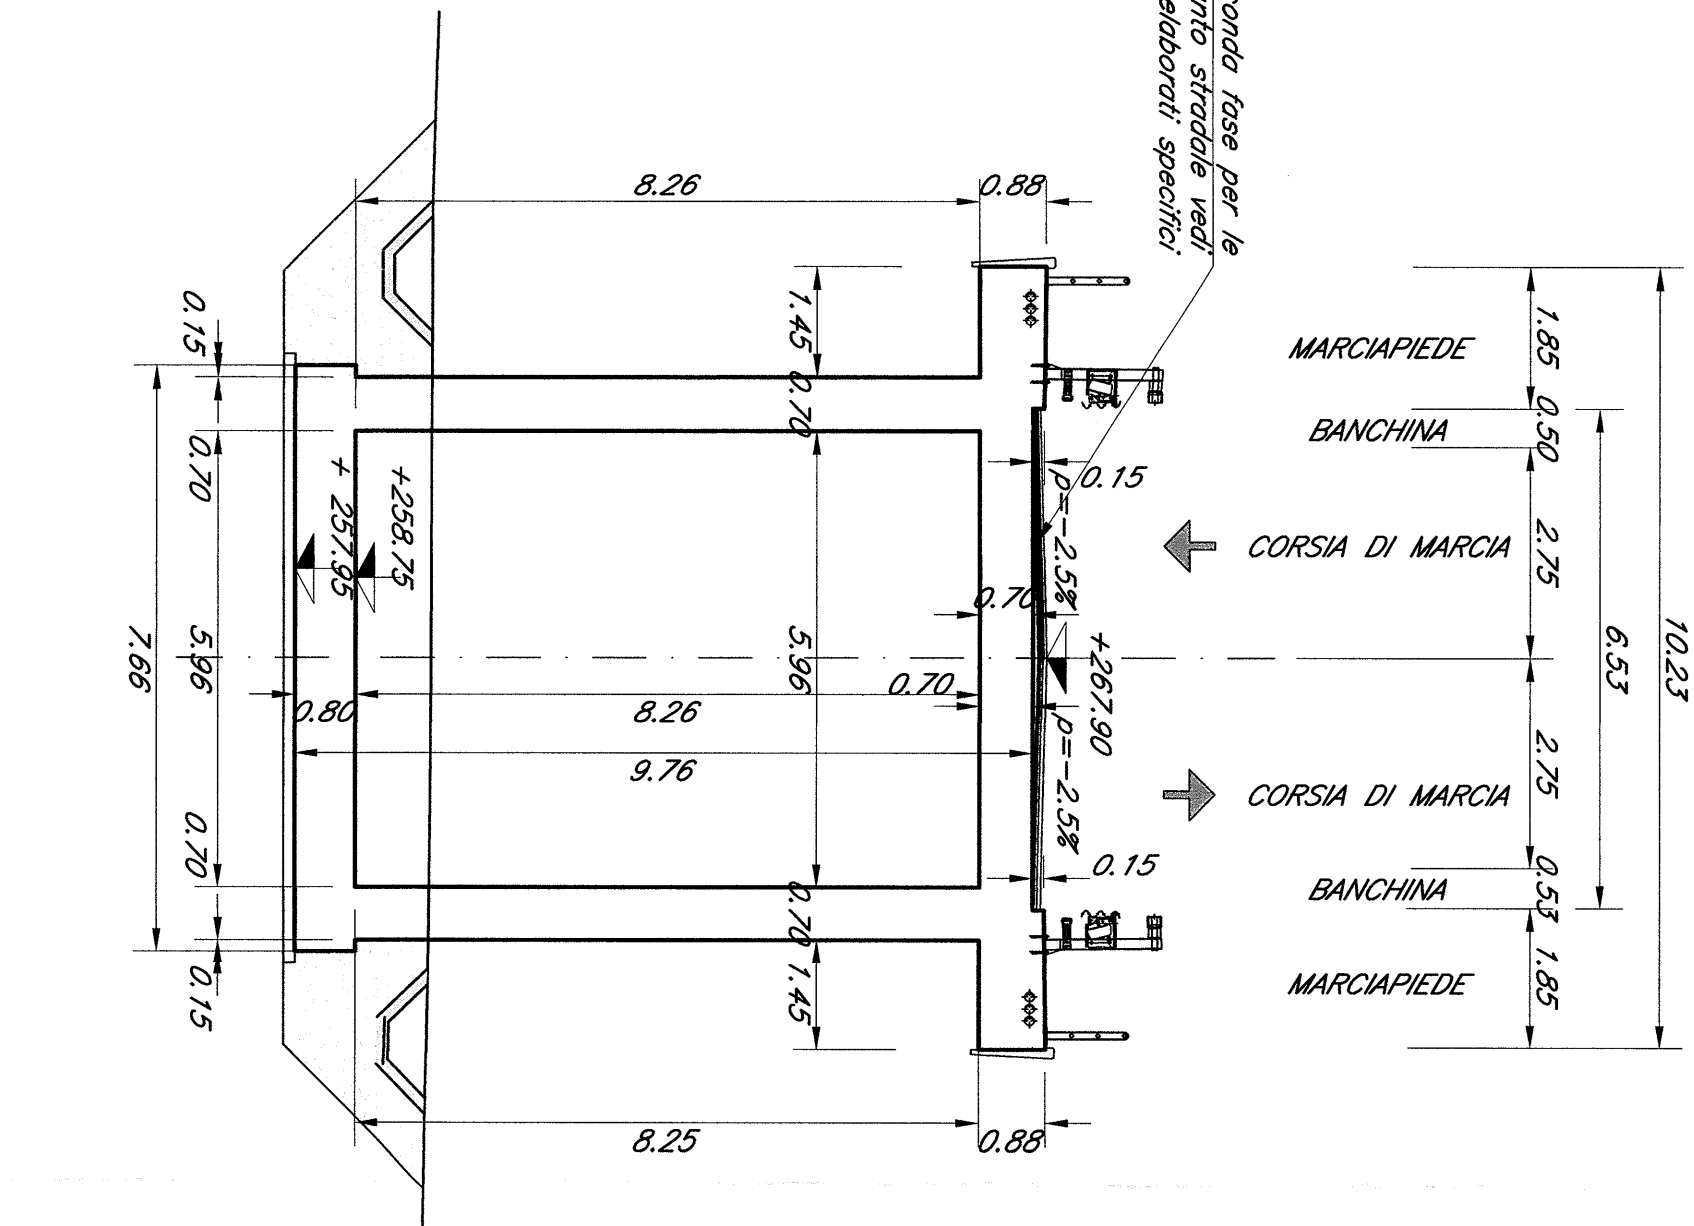


SEZIONE C-C  
Scala 1:100

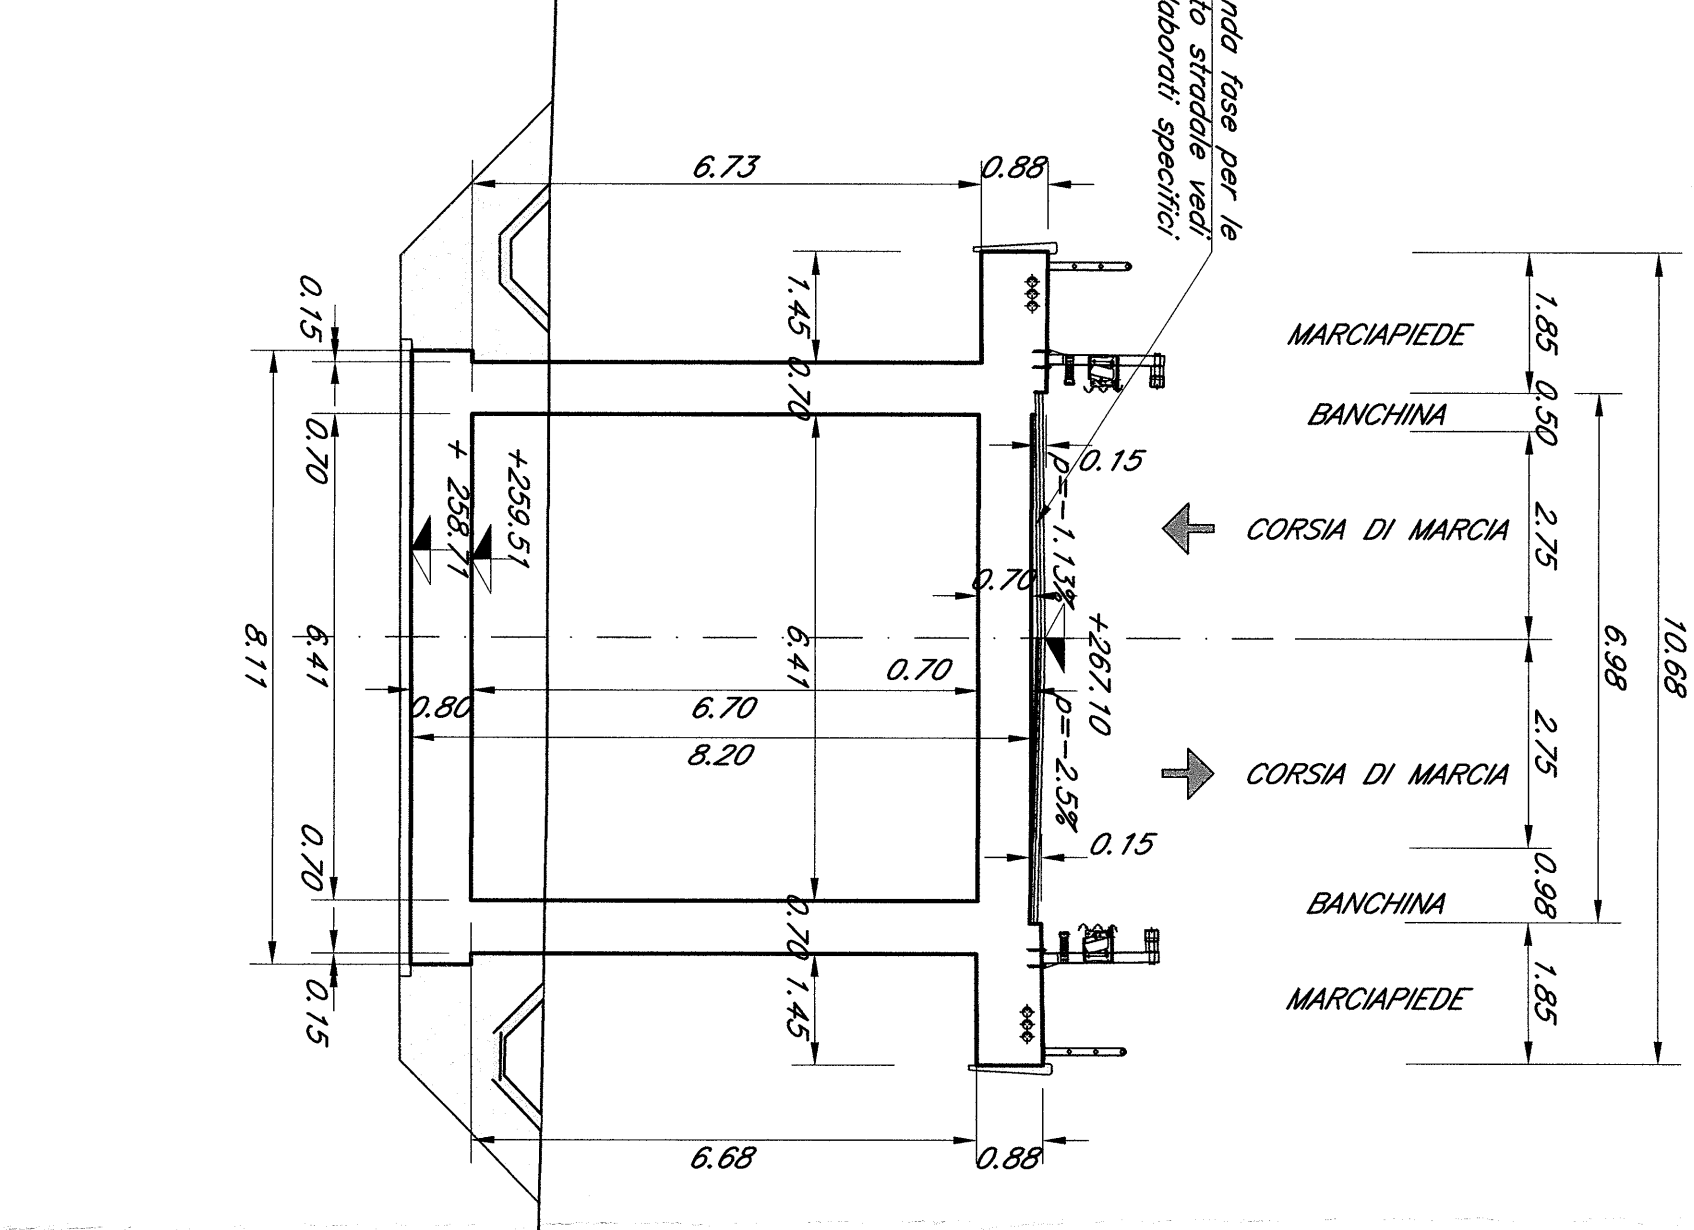

SEZIONE D-D  
Scala 1:100

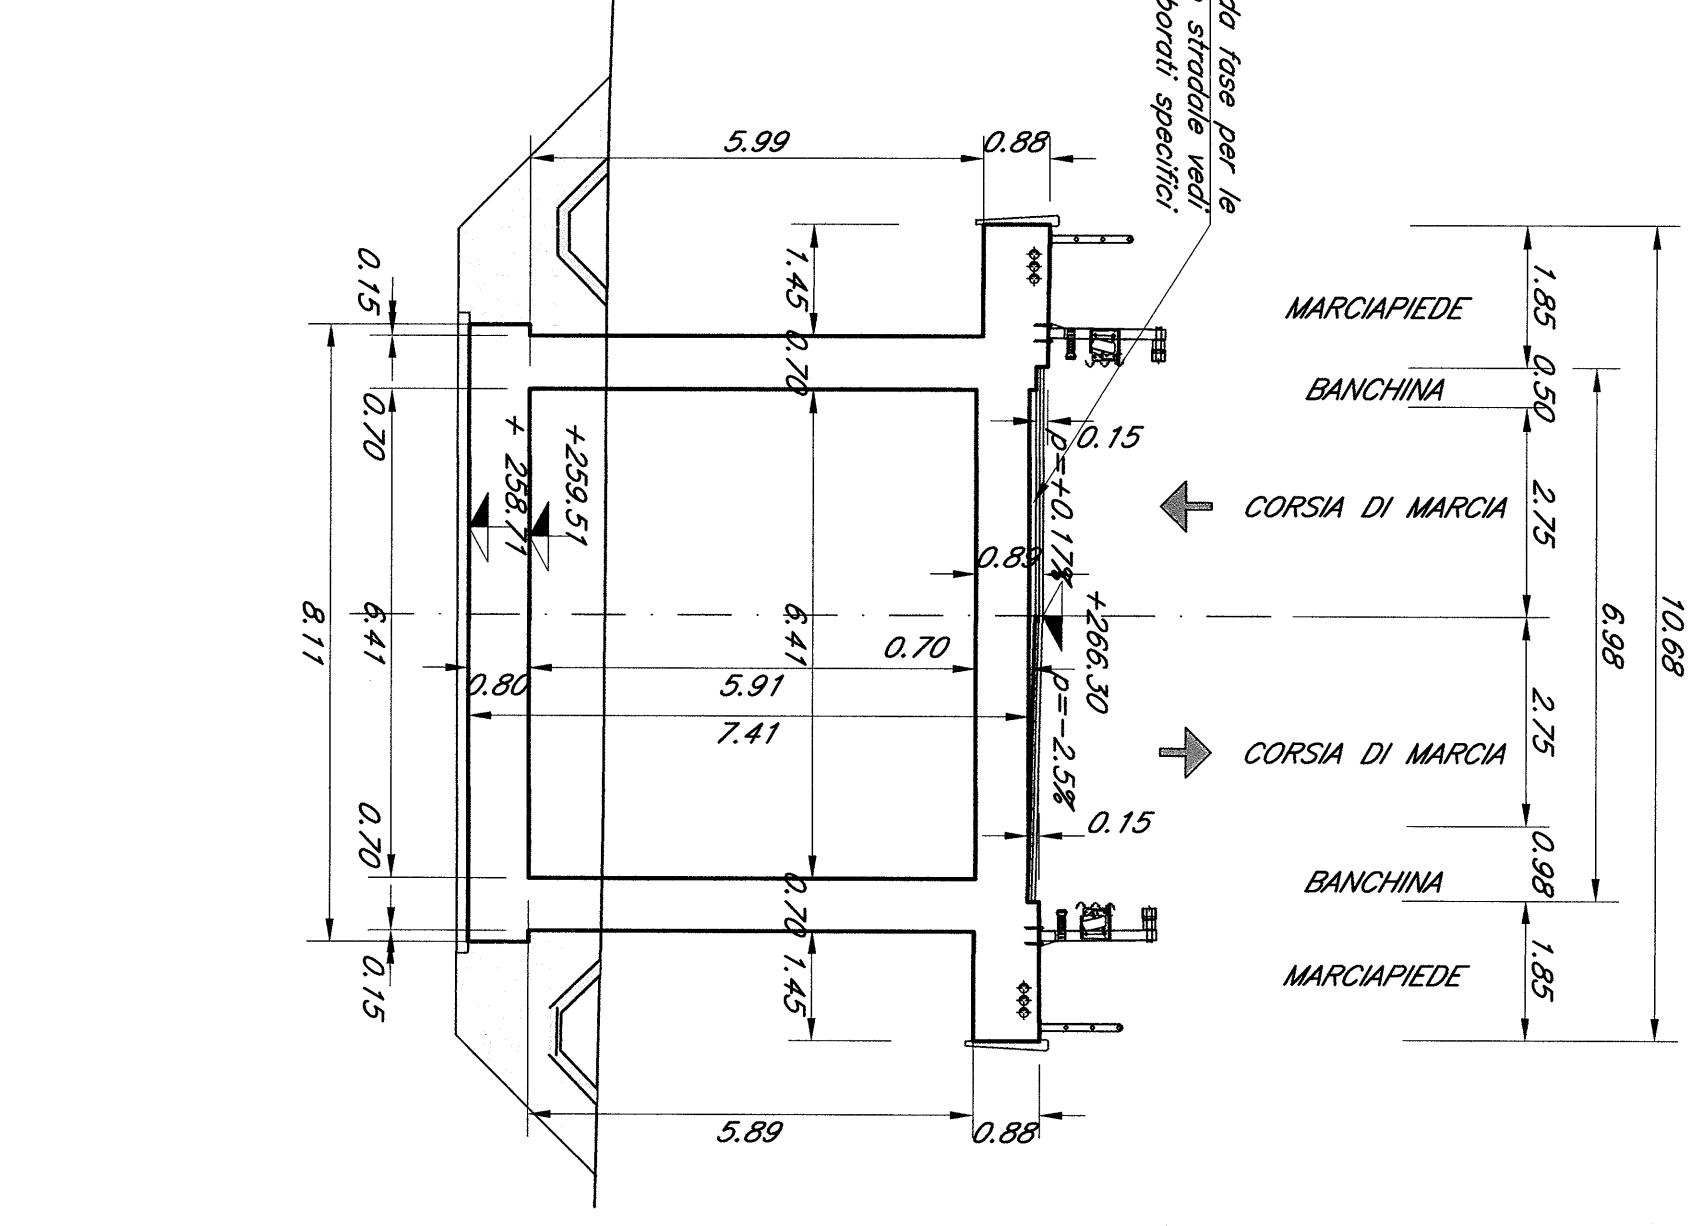

SEZIONE E-E  
Scala 1:100

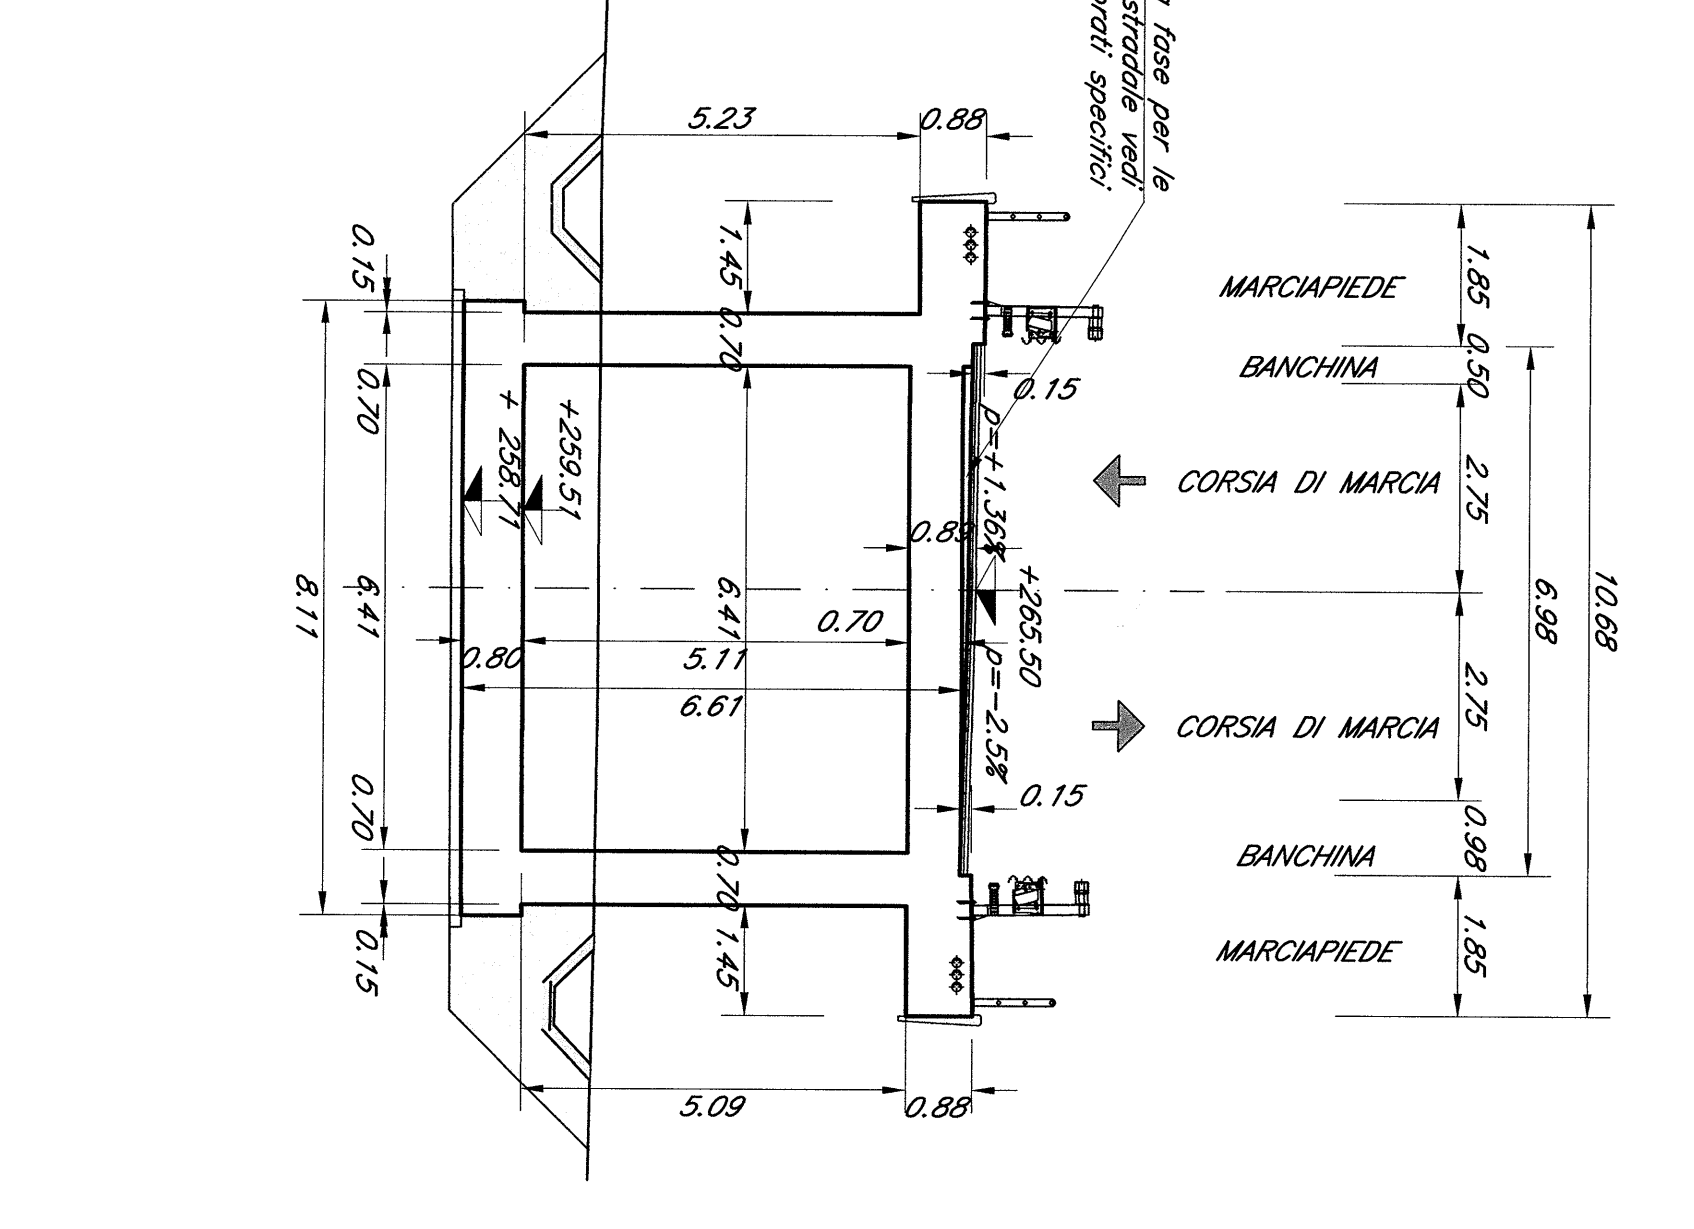

N.B. = Le progressive ferroviarie riportate sulle opere d'arte sono quelle storiche.

Le prescrizioni e le caratteristiche dei materiali e dei coperti e le incisioni sono riportate nell'elaborato Tabella Materiali.

COMMITTENTE: **SRP** **SISTEMI RAILWAYS ITALIANI**

PROGETTAZIONE: **ITALFERRA**

CONTRATTO ISTITUZIONALE DI SVILUPPO PER LA REALIZZAZIONE DELLA DIRETTRICE FERRUVIARIA NAPOLI-BARLEGE-TIRANNO

U.O. STRUTTURE

PROGETTO DEFINITIVO

LINEA POTENZA-FOGGIA - AMMODERNAMENTO

SOPRAPPONIMENTO 2 - ELETTRIFICAZIONE RETTIFICHE DI TRACCIATO, SOPRAPPONIMENTO P.L. E CONSOLIDAMENTO SEDE

LOTTO 4 - OPERE AGGIUNTIVE PER OTTEMPERANZA PRESCRIZIONI DI CBS ISTRUTTORIA

INT. AN. 964789

CARPENTERIA SCATOLARE D'APPROCCIO EST

COMPLESSA: LOTTO FABR. ENTE: TIPOLOG. OPERAZIONE/PLAN. PROGR. REV.

LA0X 04 09 BA IIV1000 001 A

SCALE: 1:100

14.16