



PIANTA FONDAZIONI E SCAVI  
Scala 1:200

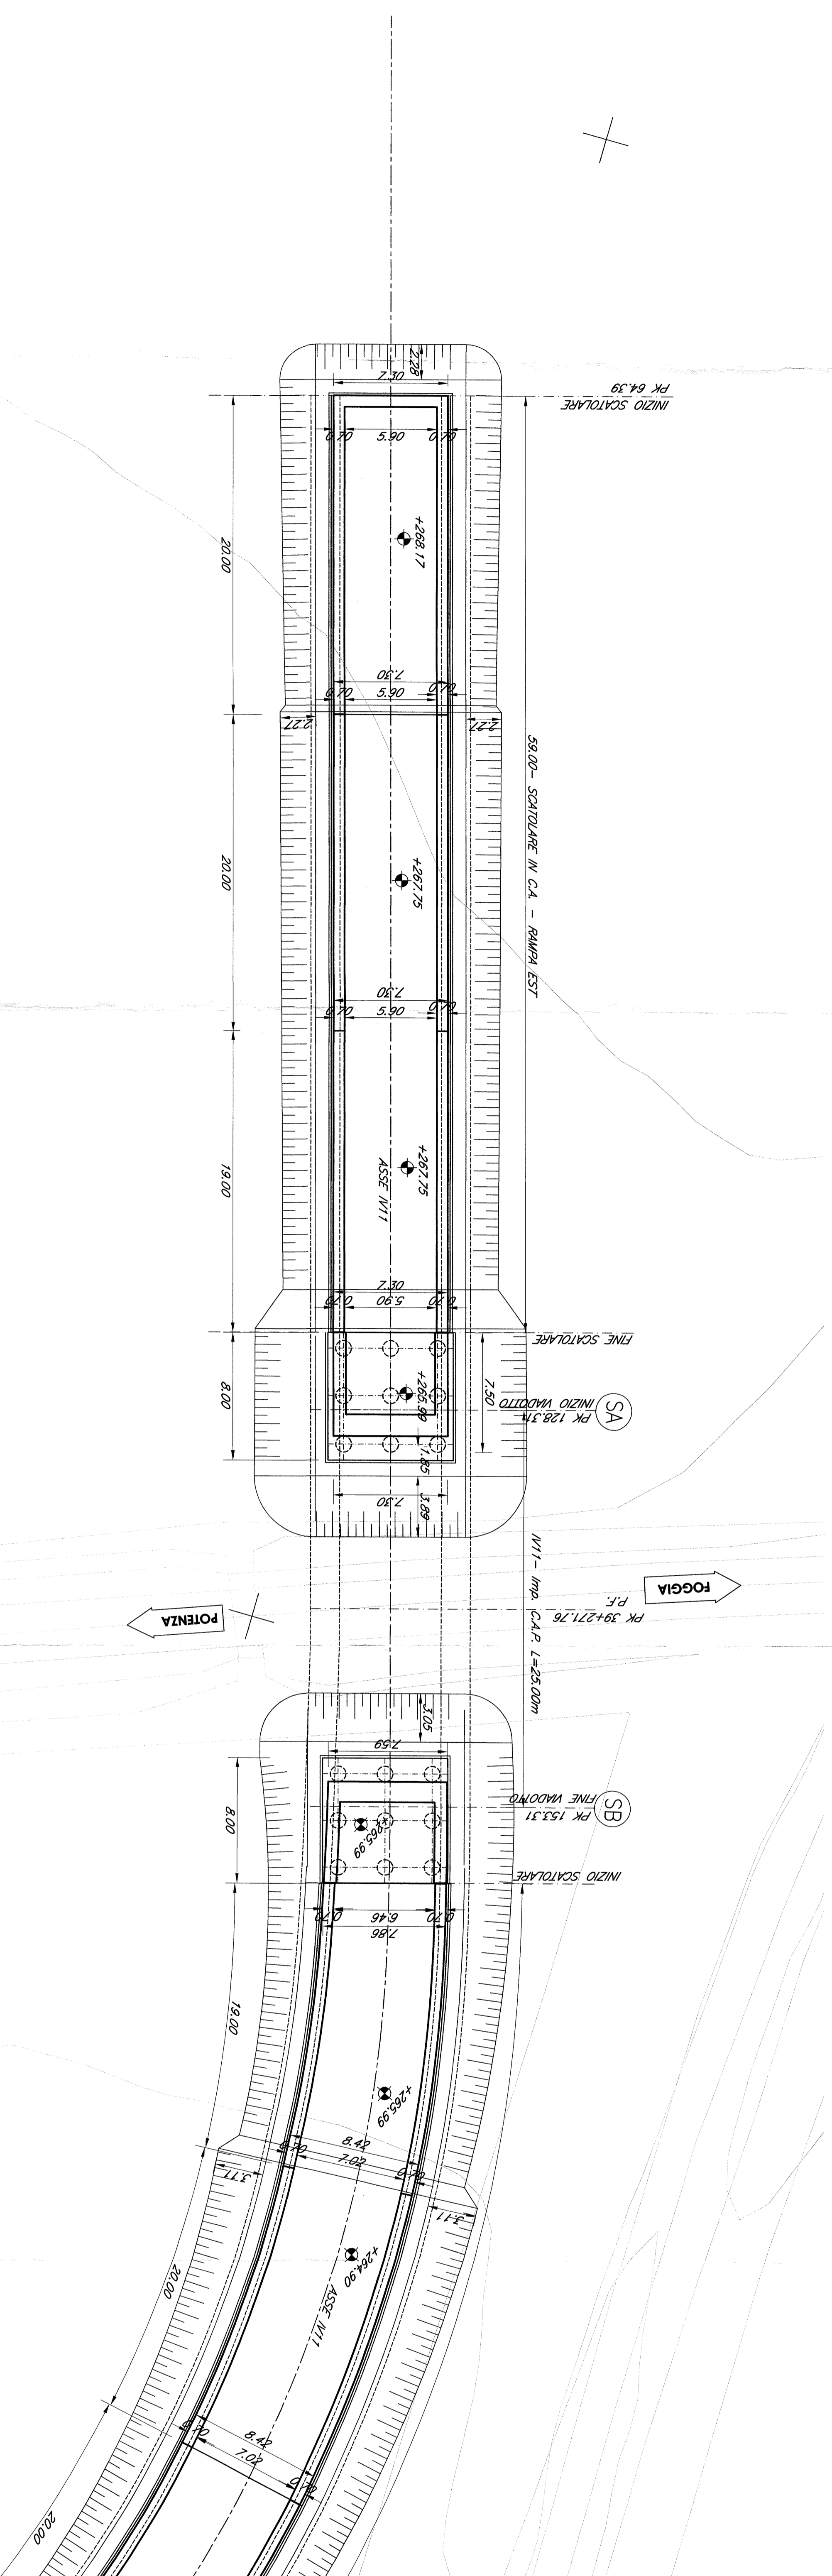

SEZIONE LONGITUDINALE (in asse)  
Scala 1:200

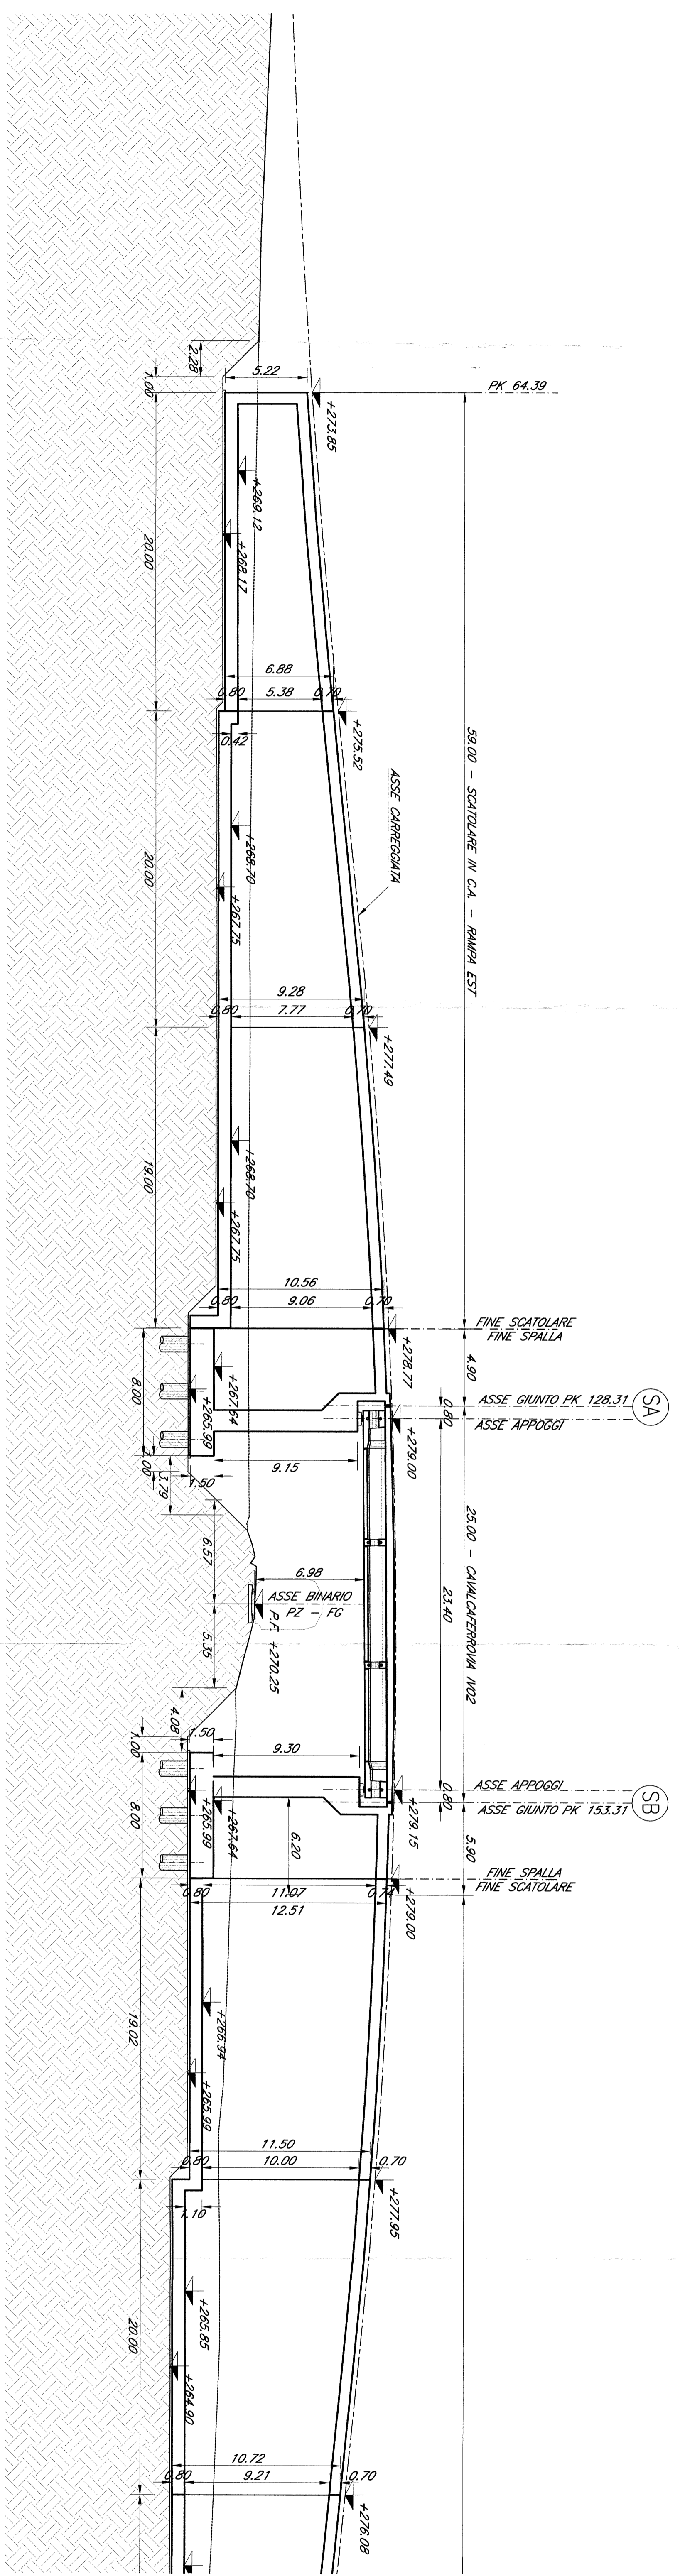

*NB = Le progressive ferroviarie riportate sulle opere d'arte sono quelle storiche.*

*Le prescrizioni e le caratteristiche dei materiali e dei capifermi e le incidenze sono riportate nell'elaborato Tabella Materiali.*

COMITENTE:  
**RFI**  
PROGETTAZIONE:  
**ITALFER**  

CONTRATTO ISTITUZIONALE DI SVILUPPO PER LA REALIZZAZIONE DELLA DIRETTRICE FERROVIARIA NAPOLI-BARI-LECCE-TARANTO

U.O. STRUTTURE

PROGETTO DEFINITIVO

LINEA POTENZA-FOGGIA - AMMODERNAMENTO SOTTOPROGETTO 2 - ELETTRIFICAZIONE, RETTIFICHE DI TRACCIATO, SOPPRESSIONE P.L. E CONSOLIDAMENTO SEDE LOTTO 4 - OPERE AGGIUNTIVE PER OTTEMPERANZA PRESCRIZIONI DI CDS ISTRUTTORIA

N11 - MPA 384-555  
PIANTA FONDAZIONI E SCAVI E SEZIONE LONGITUDINALE TAV. 1/2

SCALA:  
1:200

Rev.	Descrizione	Stato	Data	Autore	Approvato	Data	Autore
