




PIANTA IMPALCATO
Scala 1:200

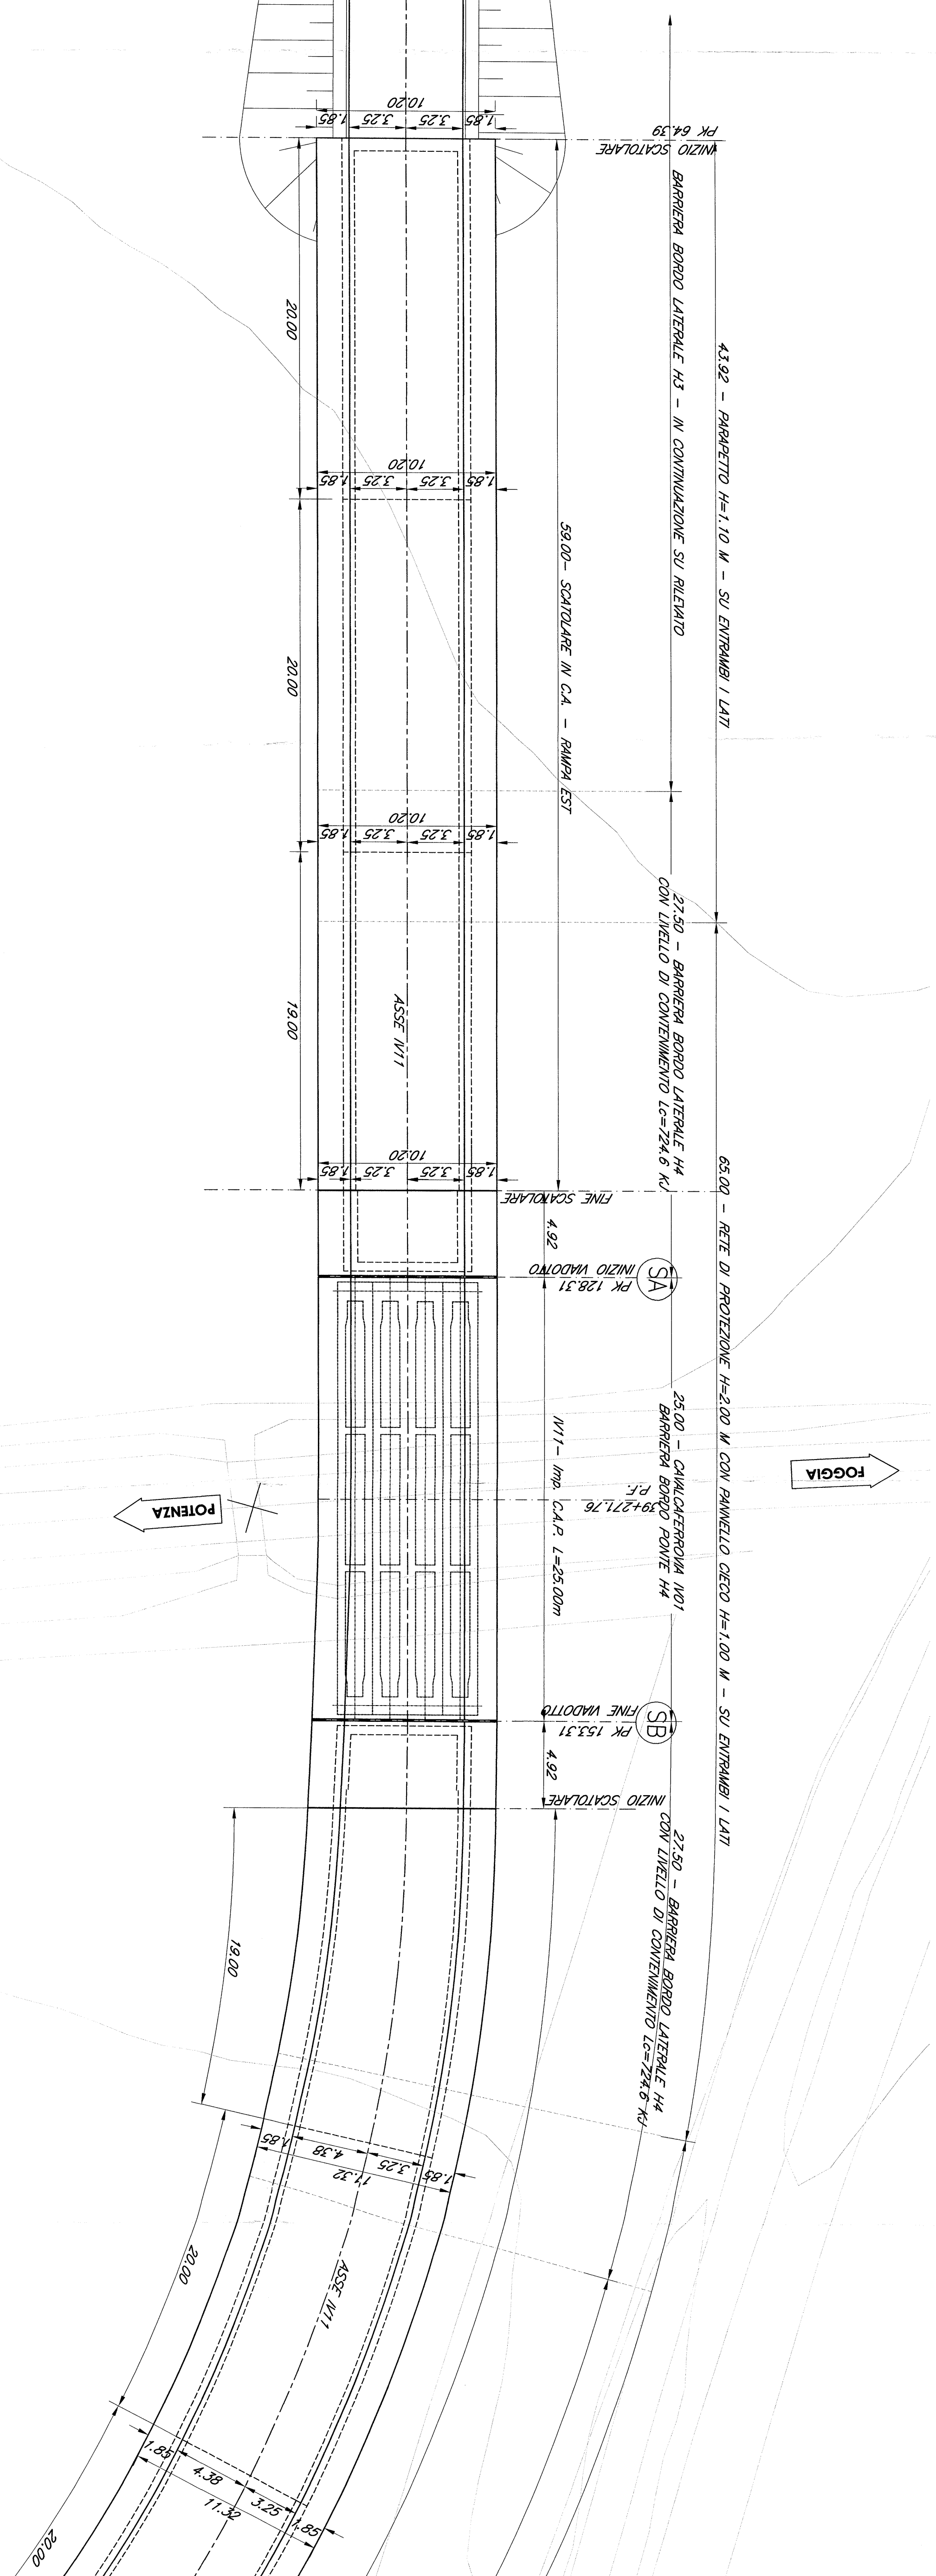


PROSPETTO LONGITUDINALE
Scala 1:200

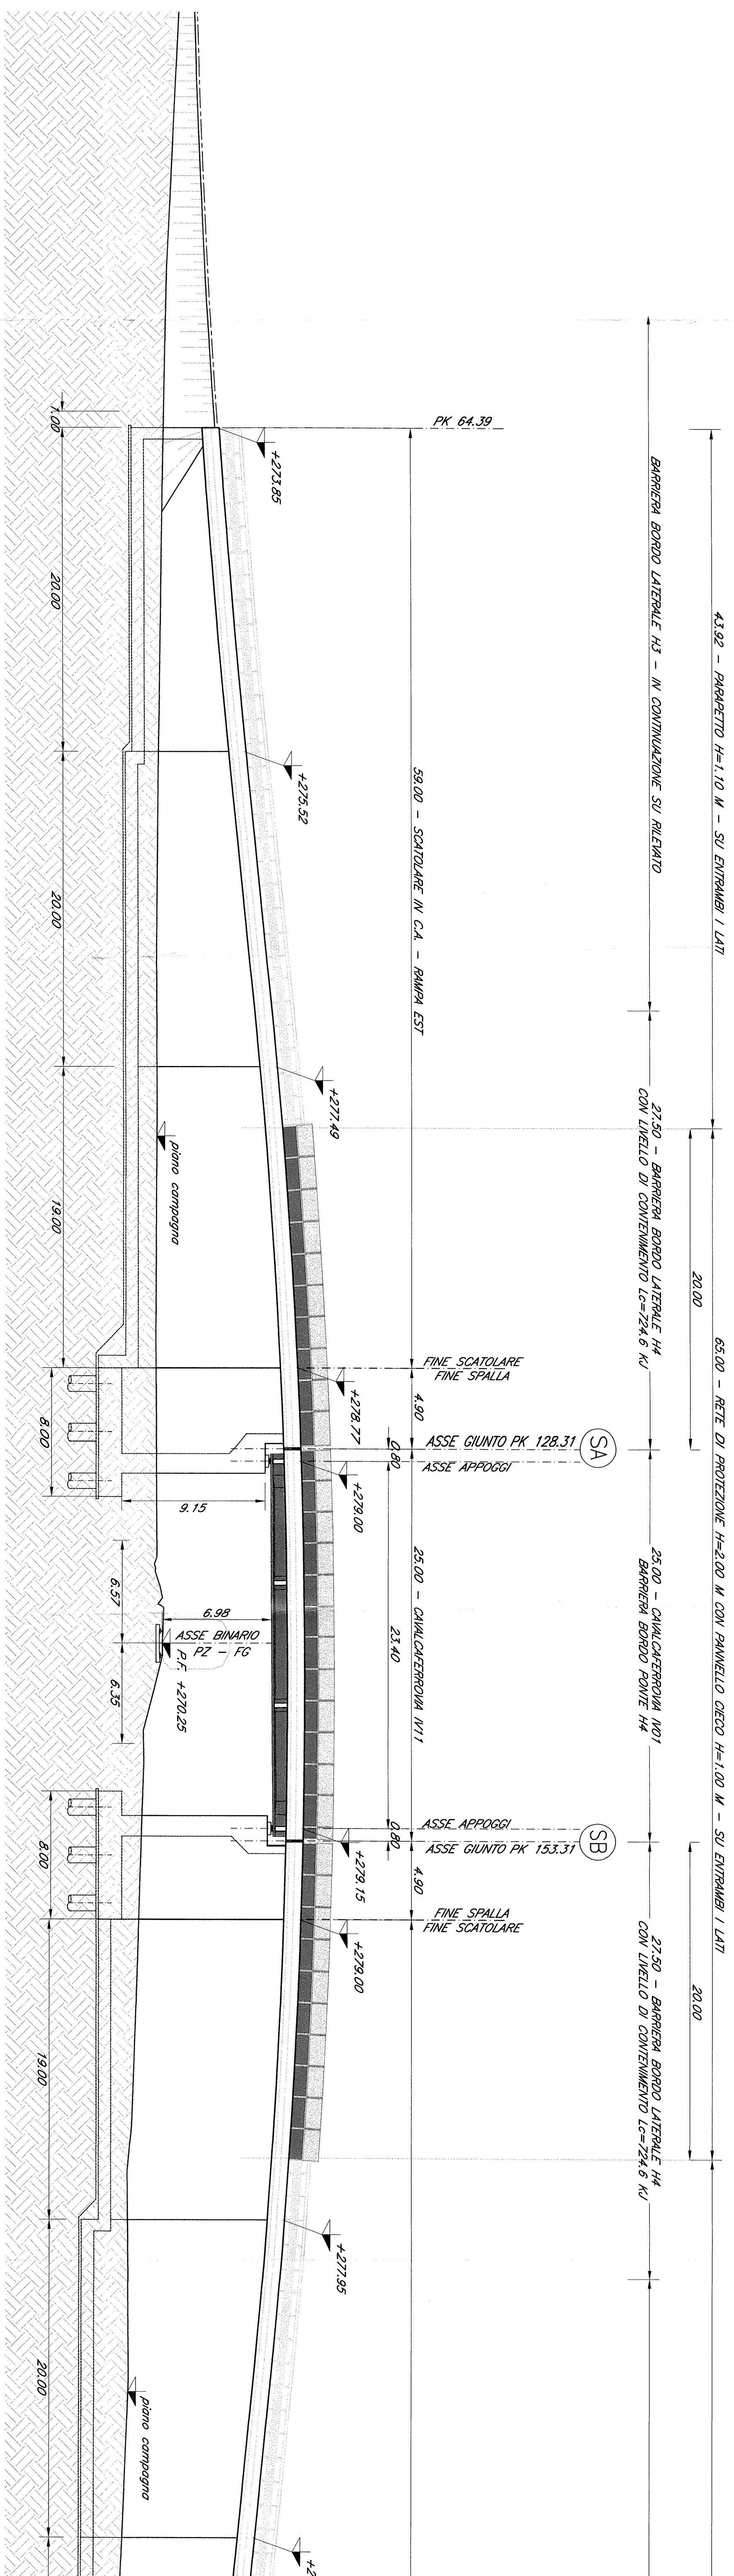

SEZIONE TRASVERSALE IMPALCATO
Scala 1:50

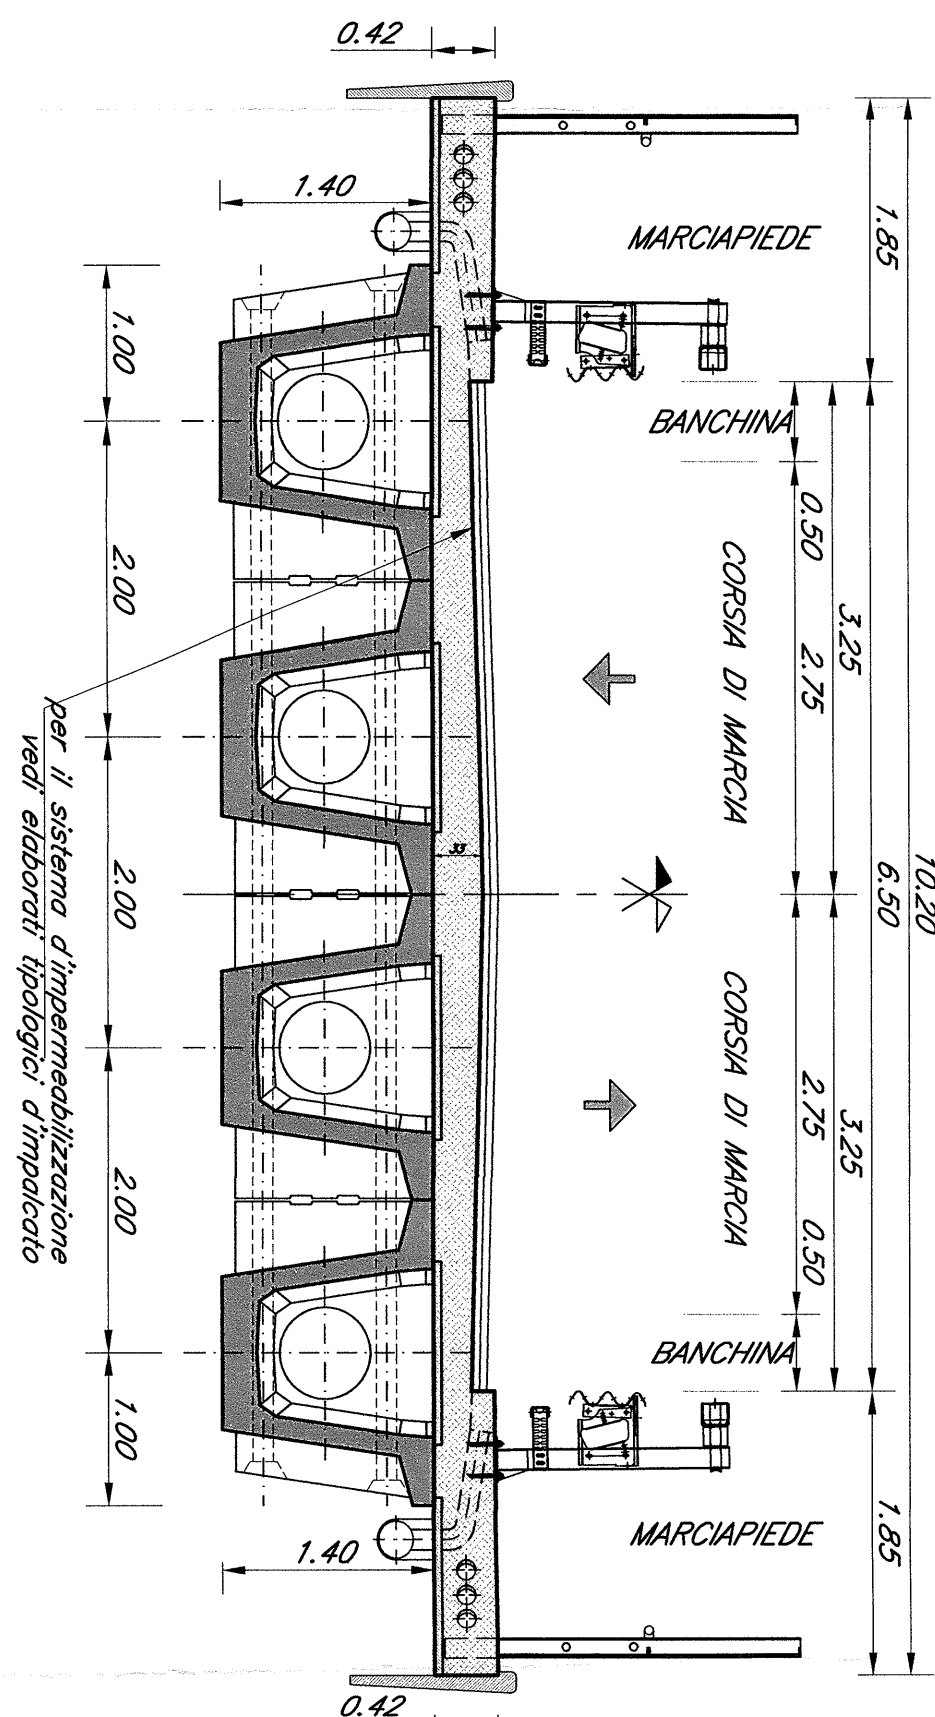

SEZIONE TRASVERSALE SCATOLARE
Scala 1:50

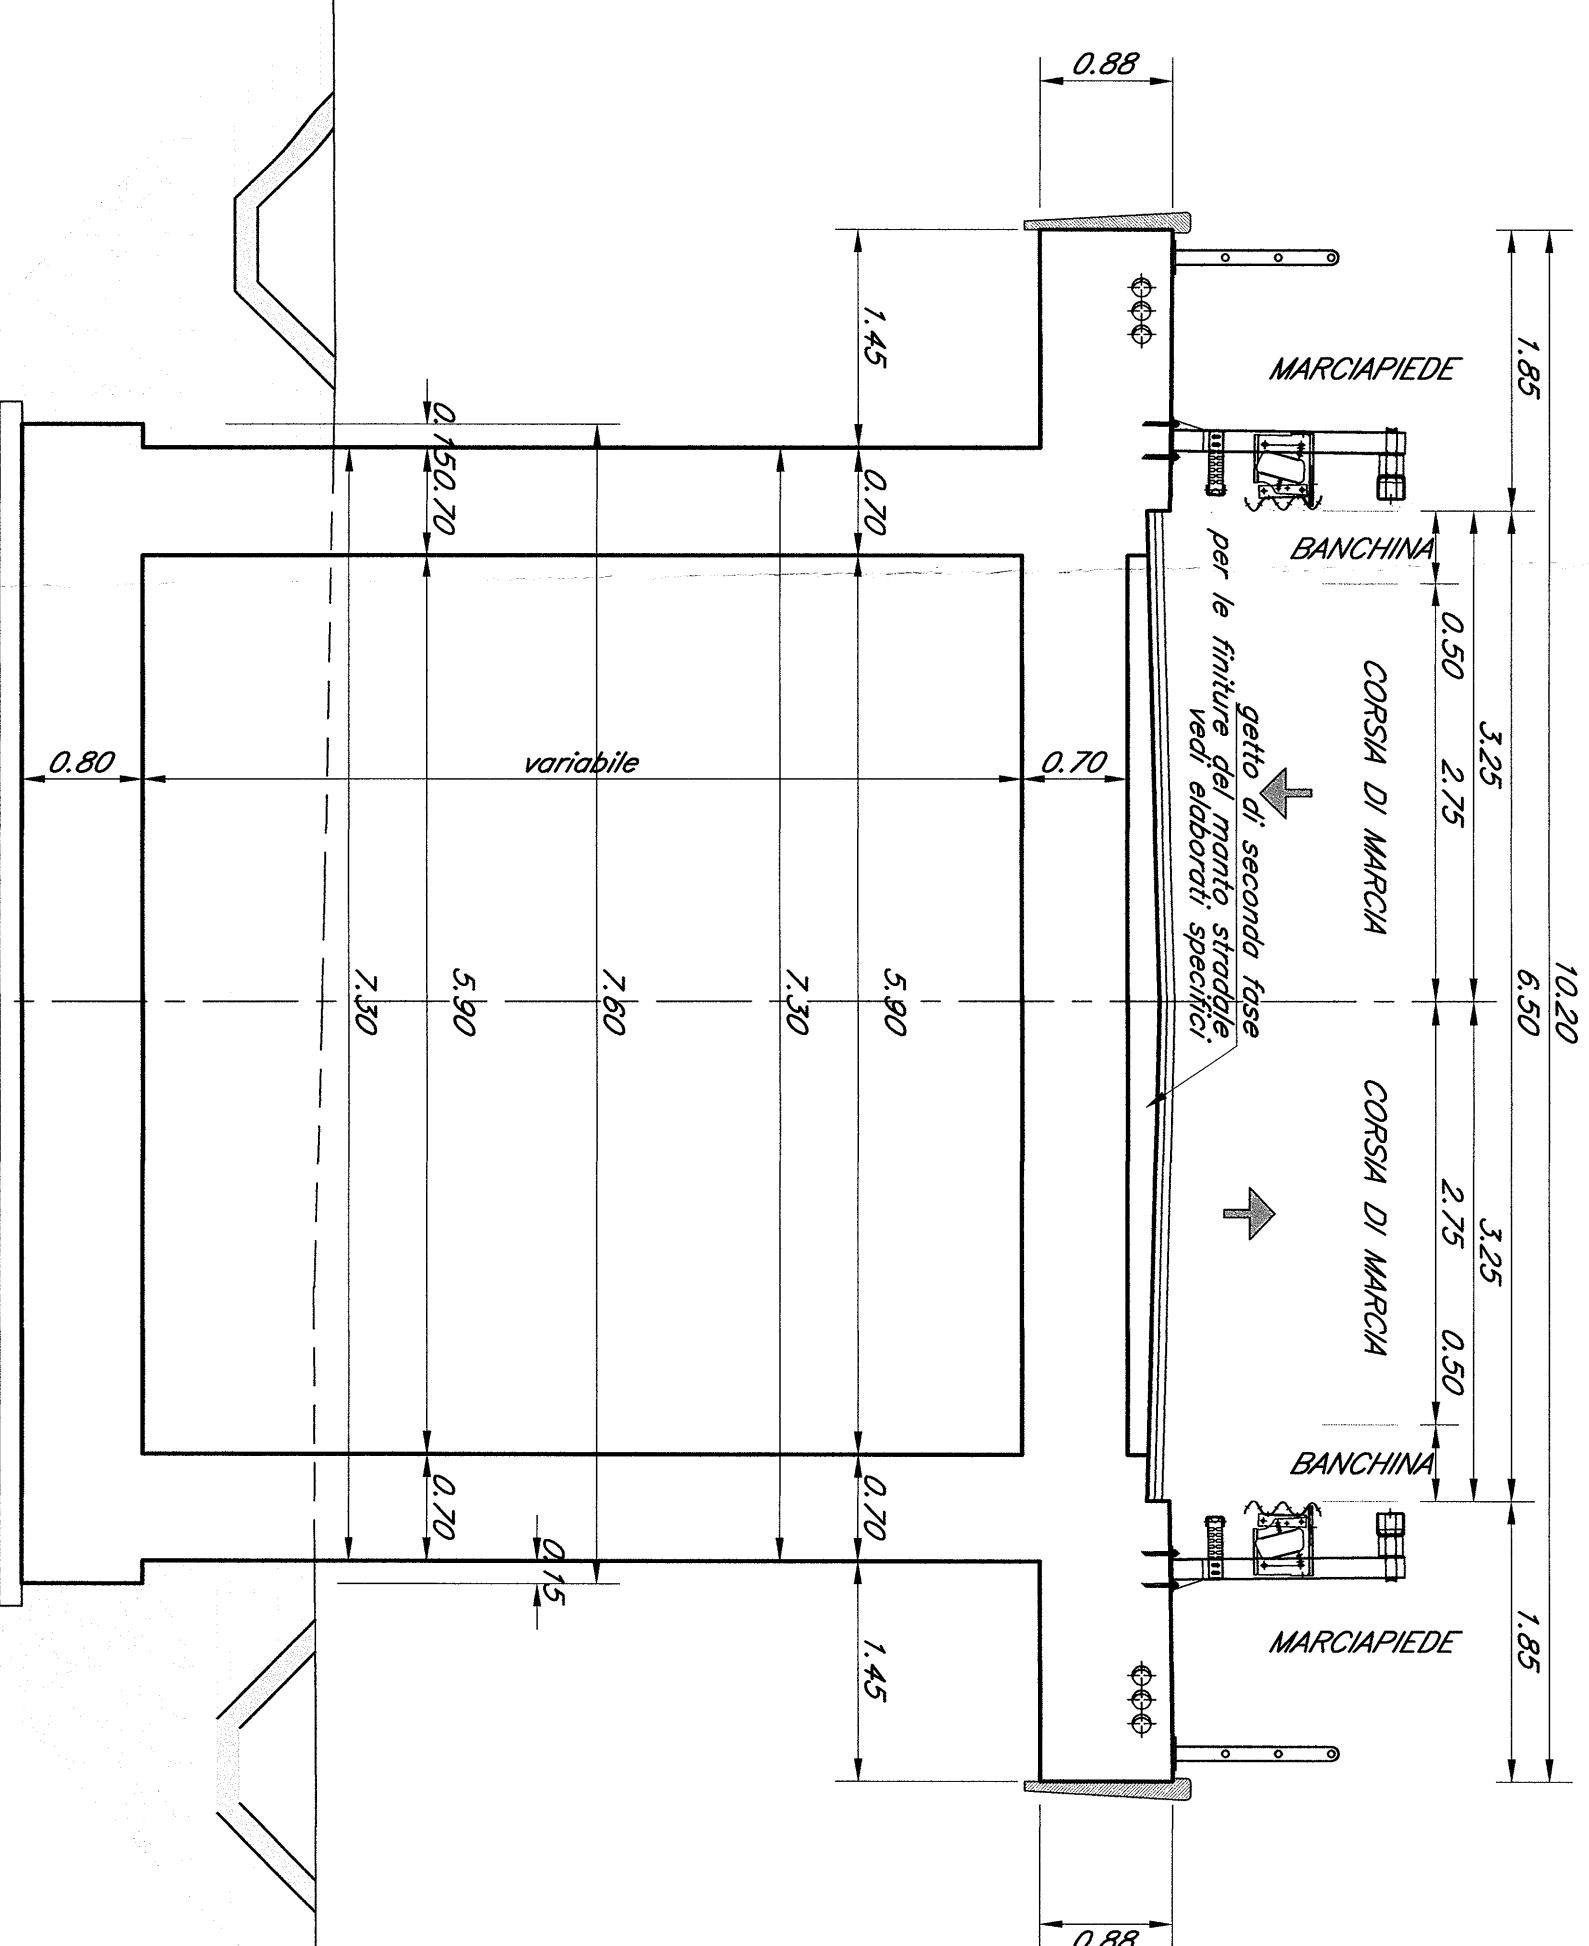

N.B. = Le progressive ferroviarie riportate sulle opere d'arte sono quelle stonche.

Le prescrizioni e le caratteristiche dei materiali e dei coperti e le incidenze sono riportate nell'elaborato Tabella Materiali.

COMITENTE:
RFI
RAILWAY INFRASTRUTTURE ITALIANE
SOCIETA' PER AZIONI A CAPITALE PUBBLICO

PROGETTISTE:
ITALFERR
SOCIETA' PER AZIONI A CAPITALE PUBBLICO

CONTRATTO ISTITUZIONALE DI SVILUPPO PER LA REALIZZAZIONE DELLA DIRETTRICE FERRUVIARIA NAPOLI-BARILETTE-FIRANITO

U.O. STRUTTURE

PROGETTO DEFINITIVO

LINEA POTENZA-FOGGIA - AMMODERNAMENTO SOTTOPROGETTO 2 - ELETTRIFICAZIONE, RETTIFICHE DI TRACCIATO, SOPPRESSIONE P.L. E CONSOLIDAMENTO SEDE LOTTO 4 - OPERE AGGIUNTIVE PER OTTEMPERANZA PRESCRIZIONI DI LVI-1 - KM 39+552

PIANTA IMPALCATO E PROSPETTO LONGITUDINALE TAV. 1/2

SCALE:
1:200

COMMESSA: LOTTO FASE ENTE TIPOLOG. OPERAZIONE/PIANA PROGR. REV.

Rev.	Modifiche	Numero	Data	Verifica	Data	Approvazione	Data	Adesione Data
A		04	09	P9	11/11/00	003	A	

FILE: J:\M20\050591\100031.AMG

IN EMB. X
1:4.92