




PIANTA SCALV  
Scala 1:100

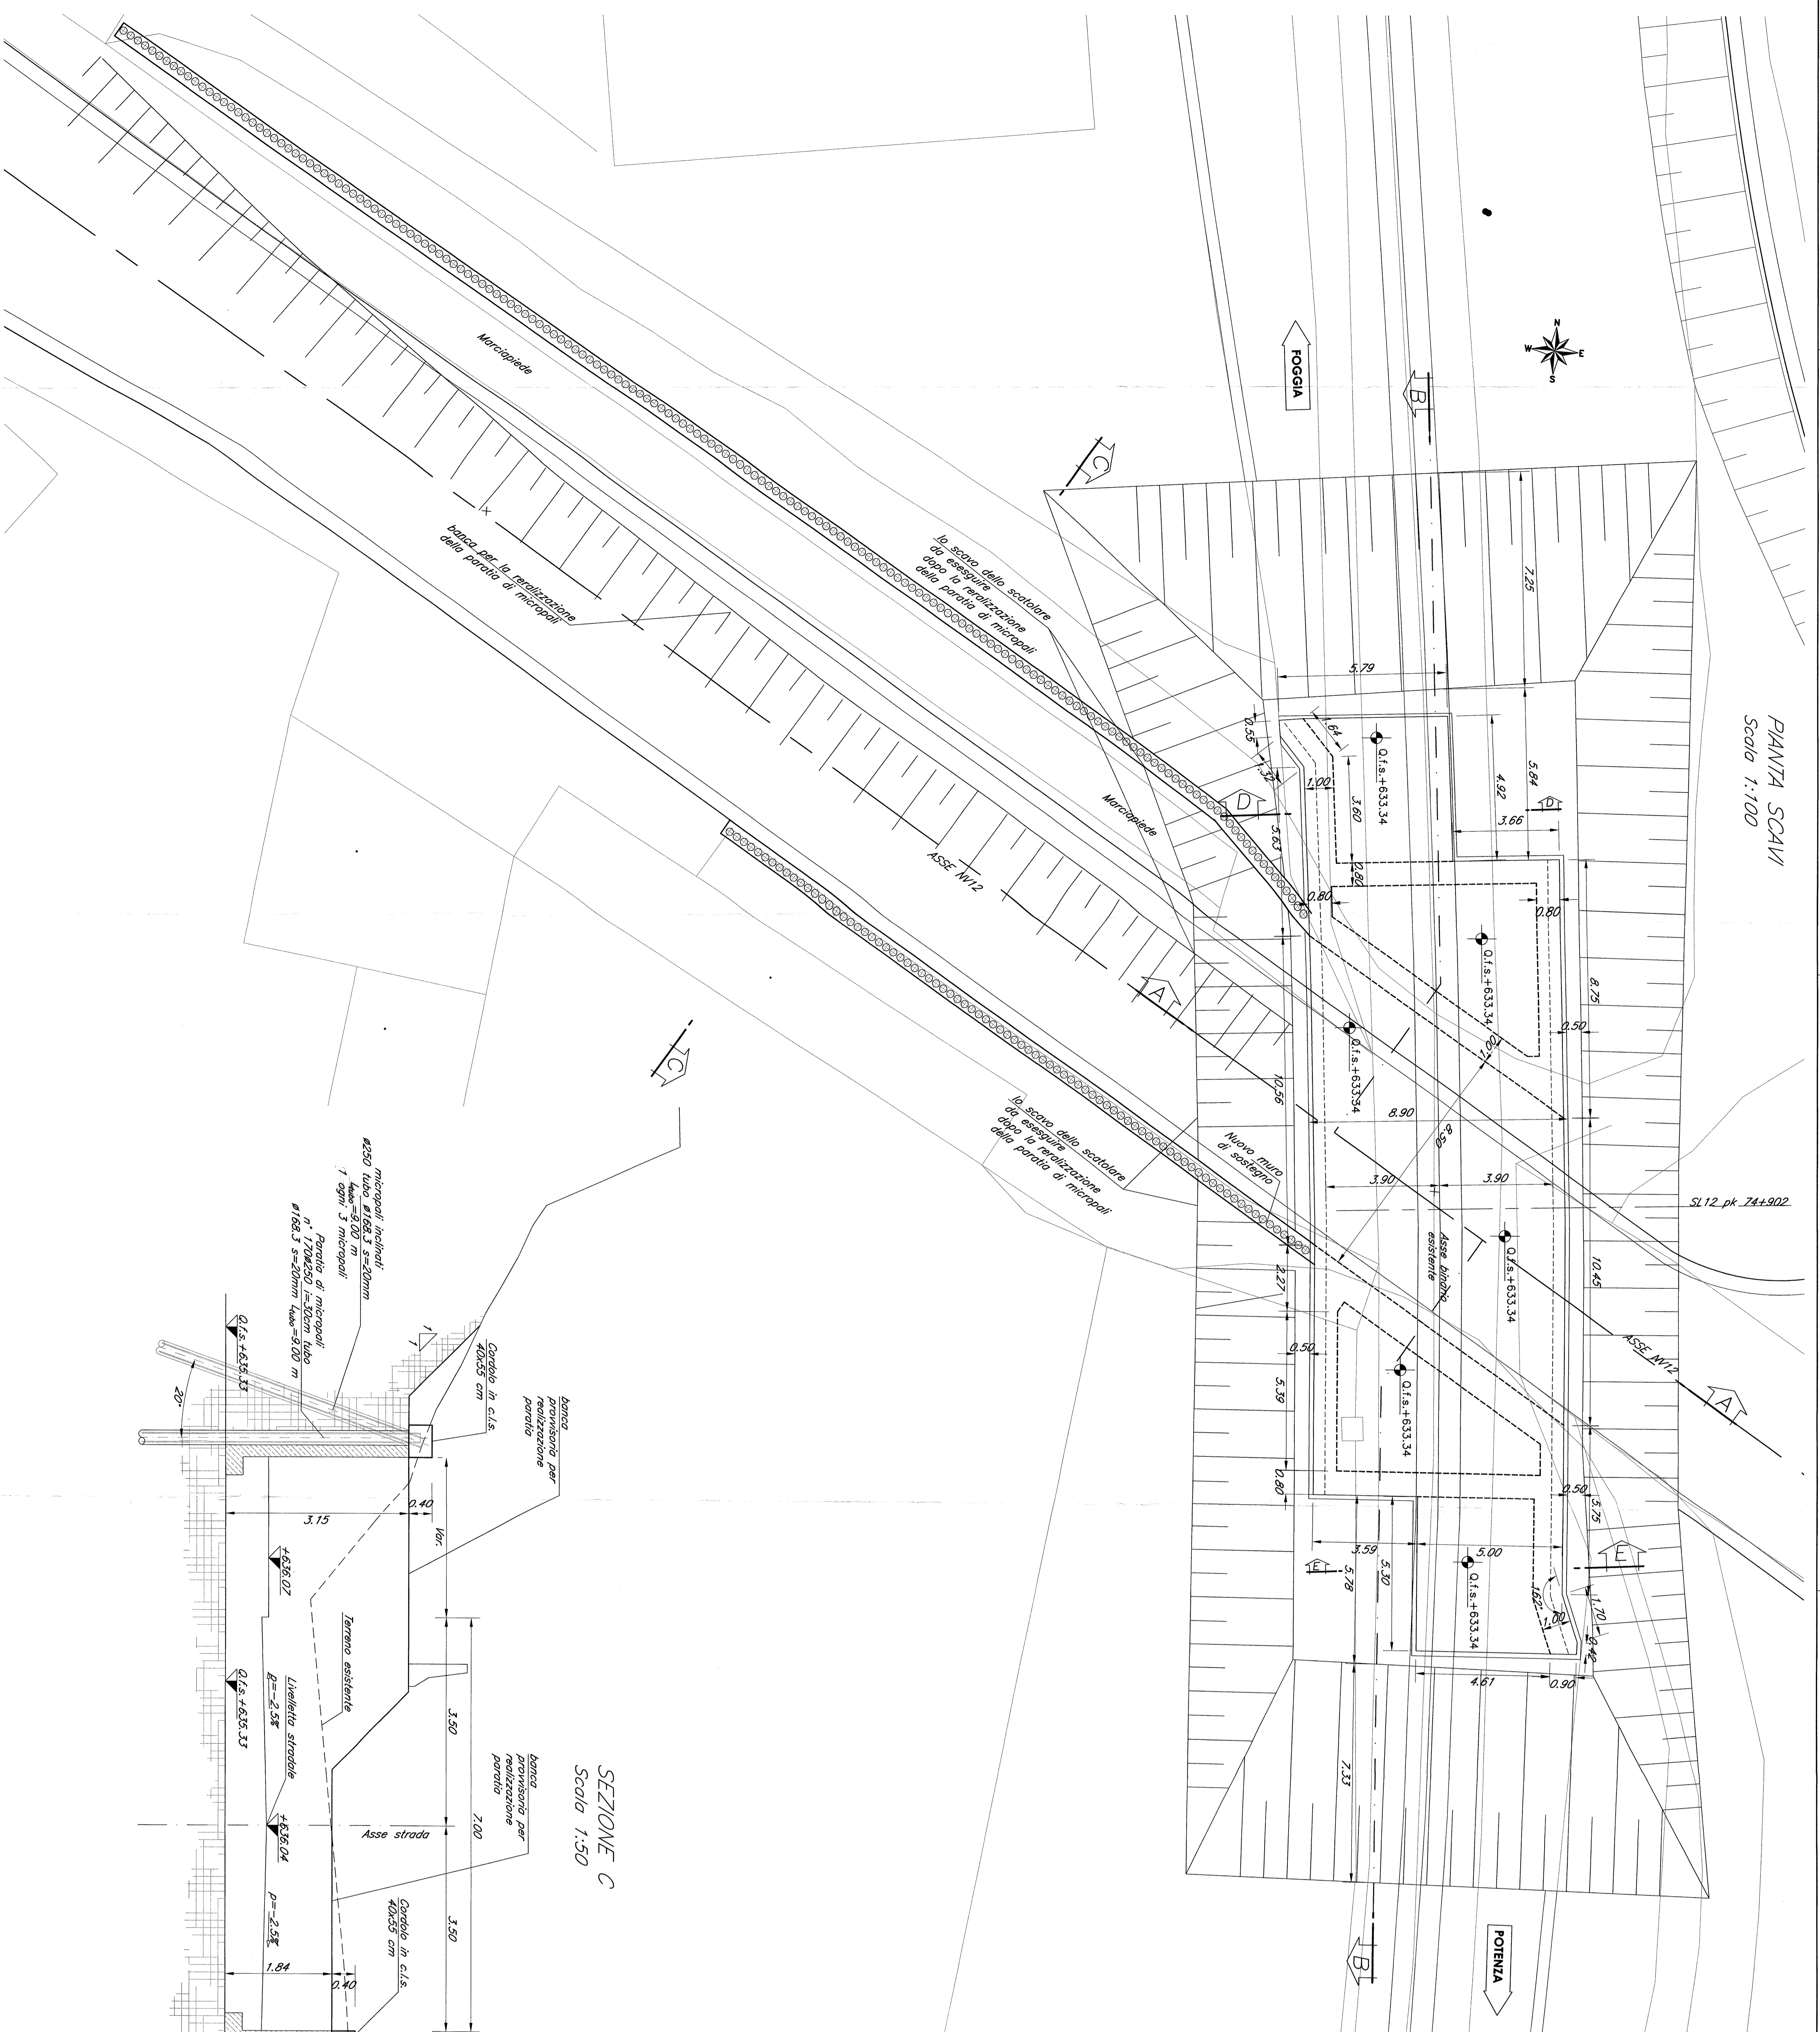


SEZIONE C  
Scala 1:50

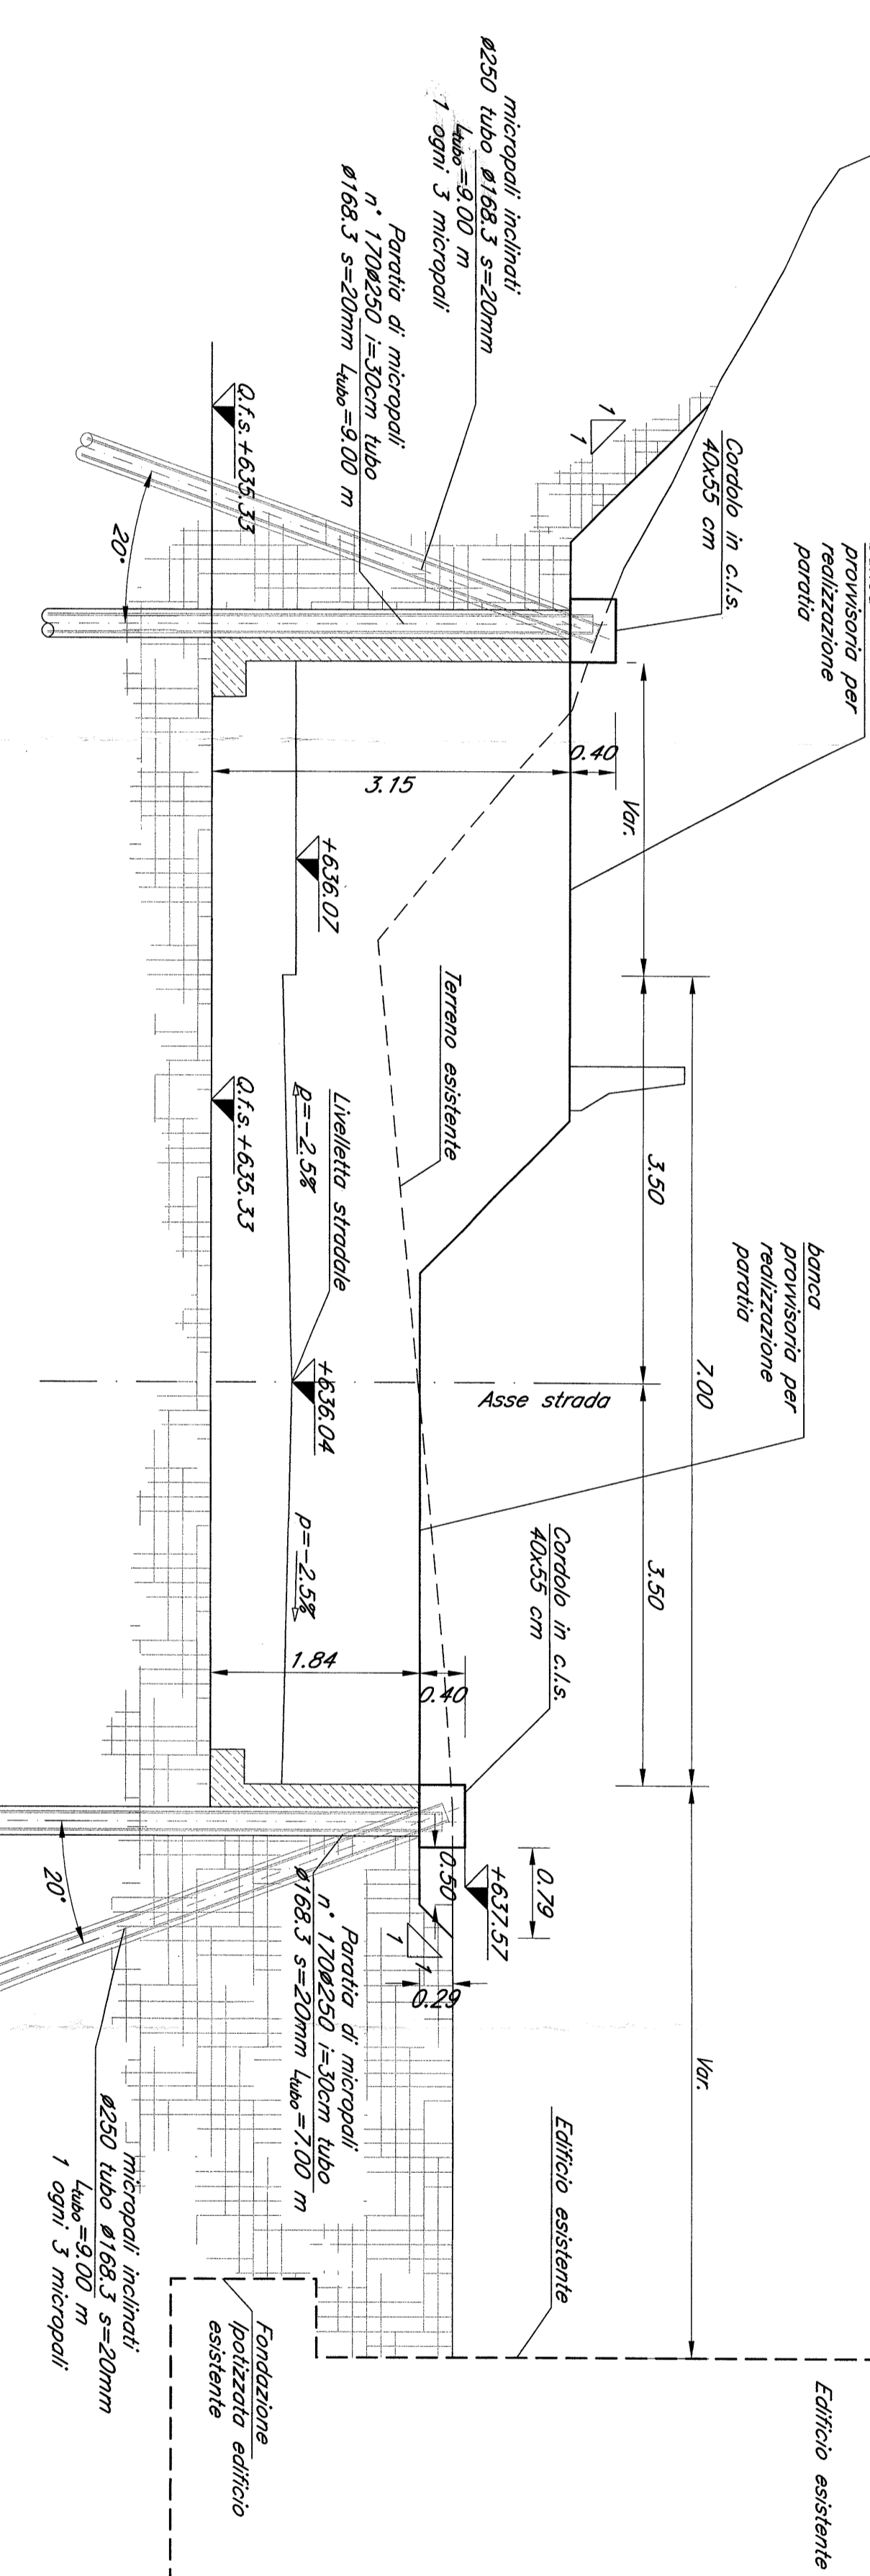

SEZIONE A-A  
Scala 1:100

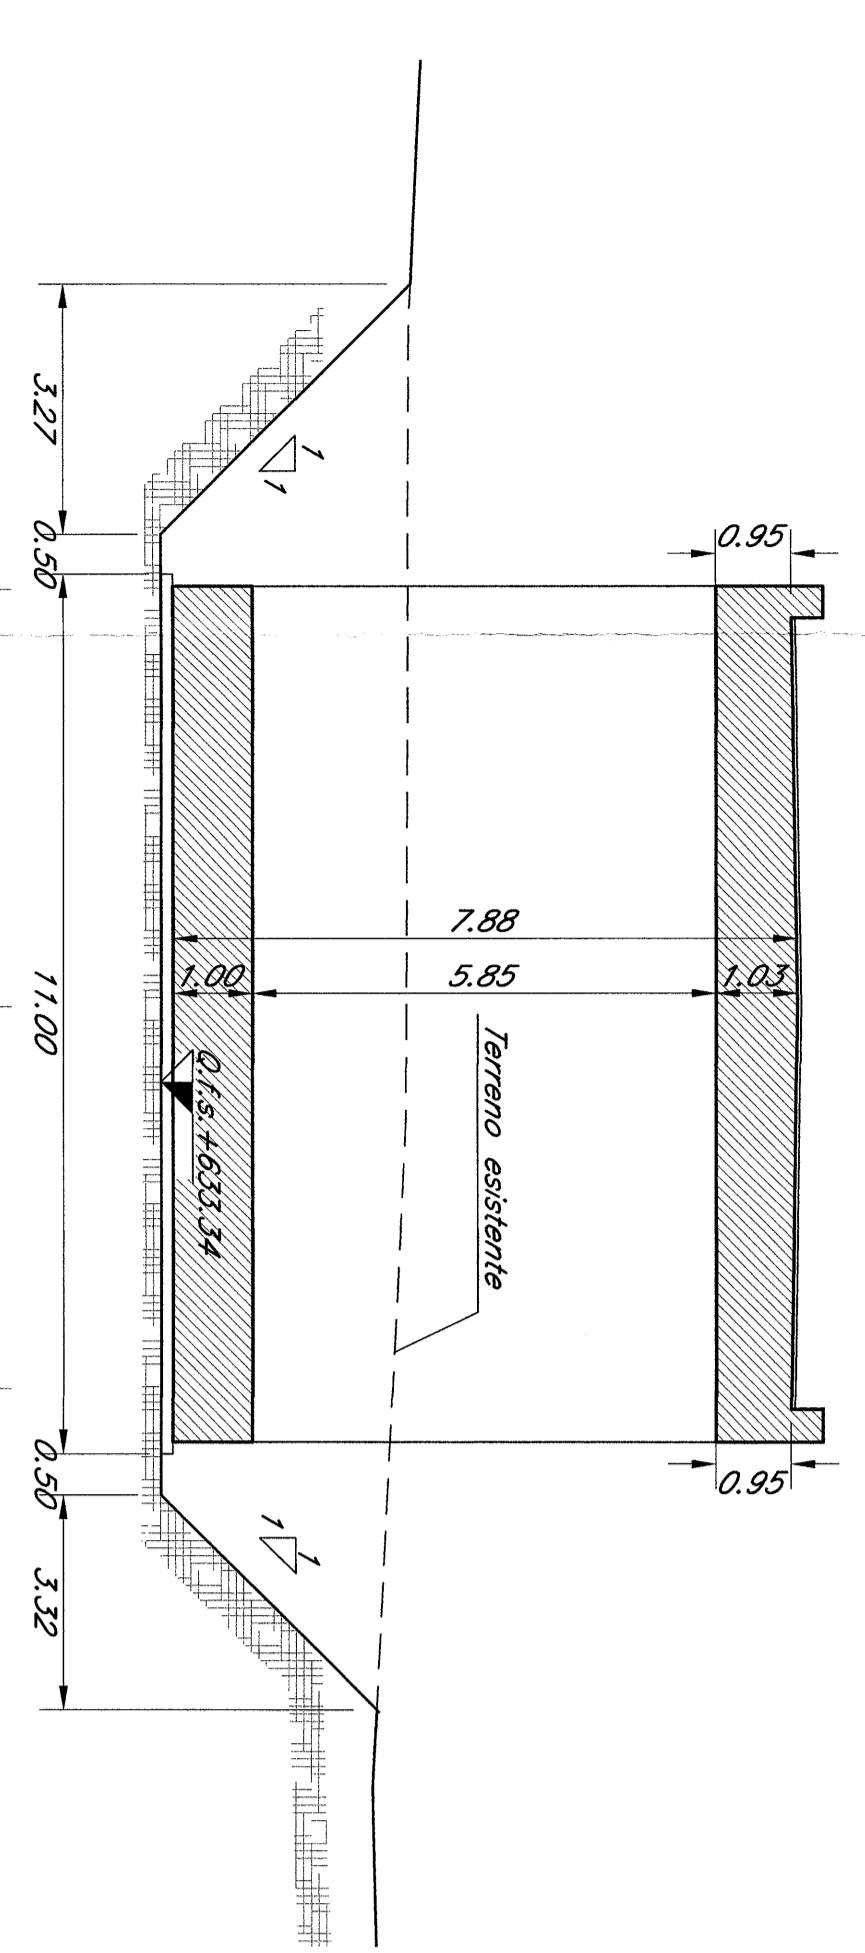

SEZIONE B-B  
Scala 1:100

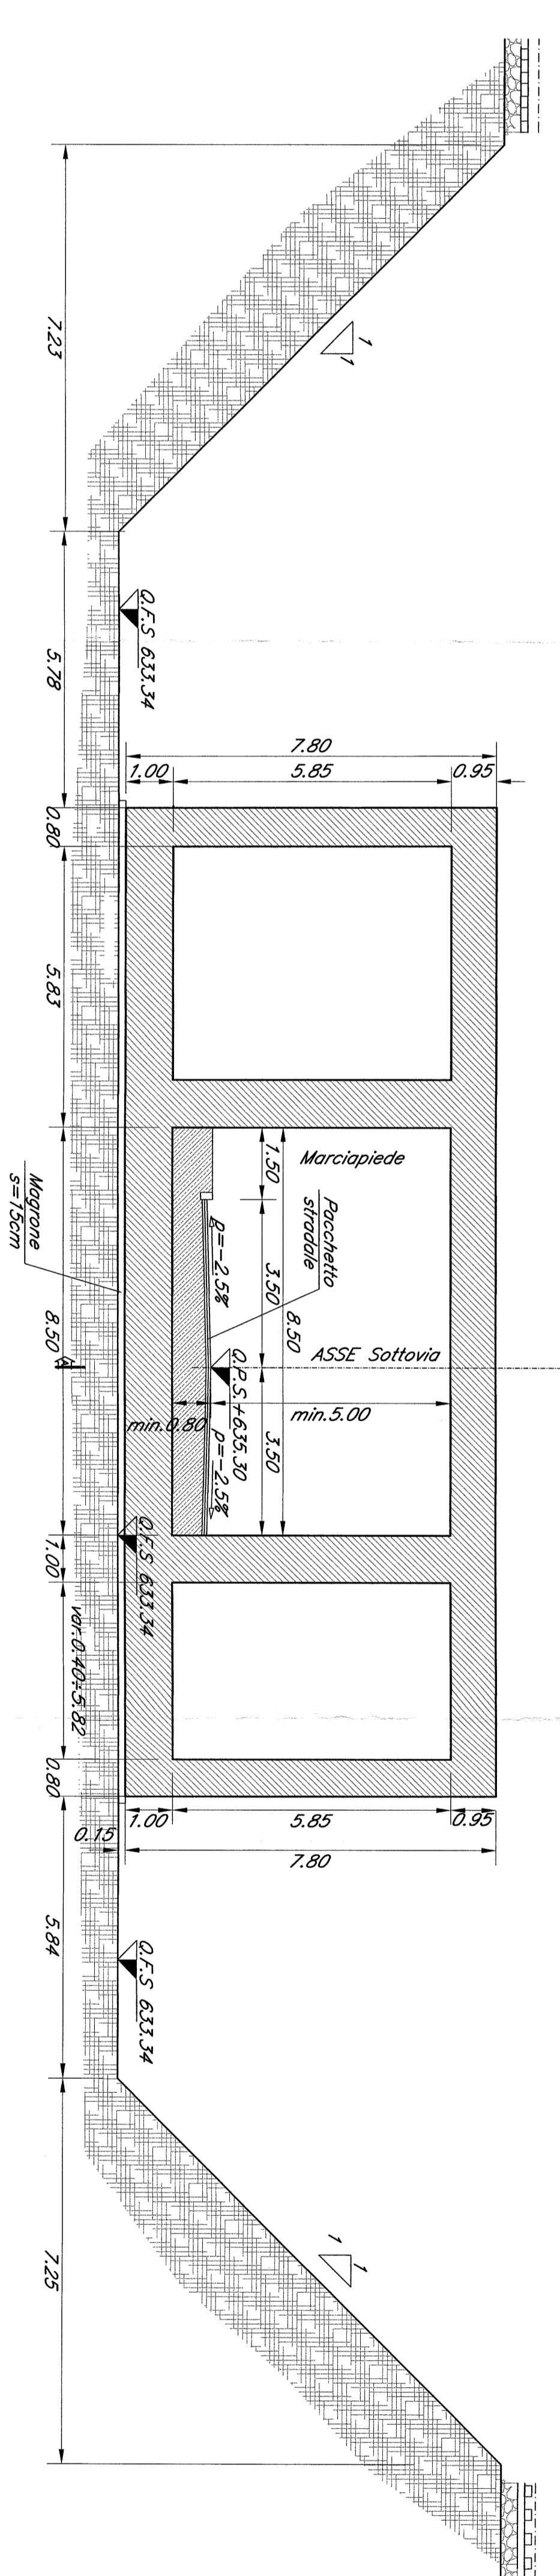

N.B. = Le progressive ferroviarie riportate sulle opere d'arte sono quelle storiche.  
Le prescrizioni e le caratteristiche dei materiali e dei copertoni e le incidenze sono riportate nell'elaborato tabella Materiali.

COMITANTE:  
**SRF**  
SISTEMI FERROVIARI ITALIANI  

PROGETTAZIONE:  
**ITALFERR**  
SISTEMI FERROVIARI ITALIANI  

CONTRATTO ISTITUZIONALE DI SVILUPPO PER LA REALIZZAZIONE DELLA DIRETTICE FERROVIARIA NAPOLI-BARI-LECCE-TARANTO

U.O. STRUTTURE

PROGETTO DEFINITIVO

LINEA POTENZA-FOGGIA - AMMODERNAMENTO SOTTOPROGETTO 2 - ELETTRIFICAZIONE, RETTIFICHE DI TRACCIATO, SOPPRESSIONE P.L. E CONSOLIDAMENTO SEDE LOTTO 4 - OPERE AGGIUNTIVE PER OTTEMPERANZA PRESCRIZIONI DI CDS ISTRUTTORIA

PIANTA FONDAZIONI SCALV E SEZIONE LONGITUDINALE

COMMESSA: LOTTO FASE ENTE: TIPOLOGIA: OPERAZIONE: NOME: PROGR.: REV:


SCALA: 1:50

IN: 4.91