




PIANTA SPICCATO  
Scala 1:50

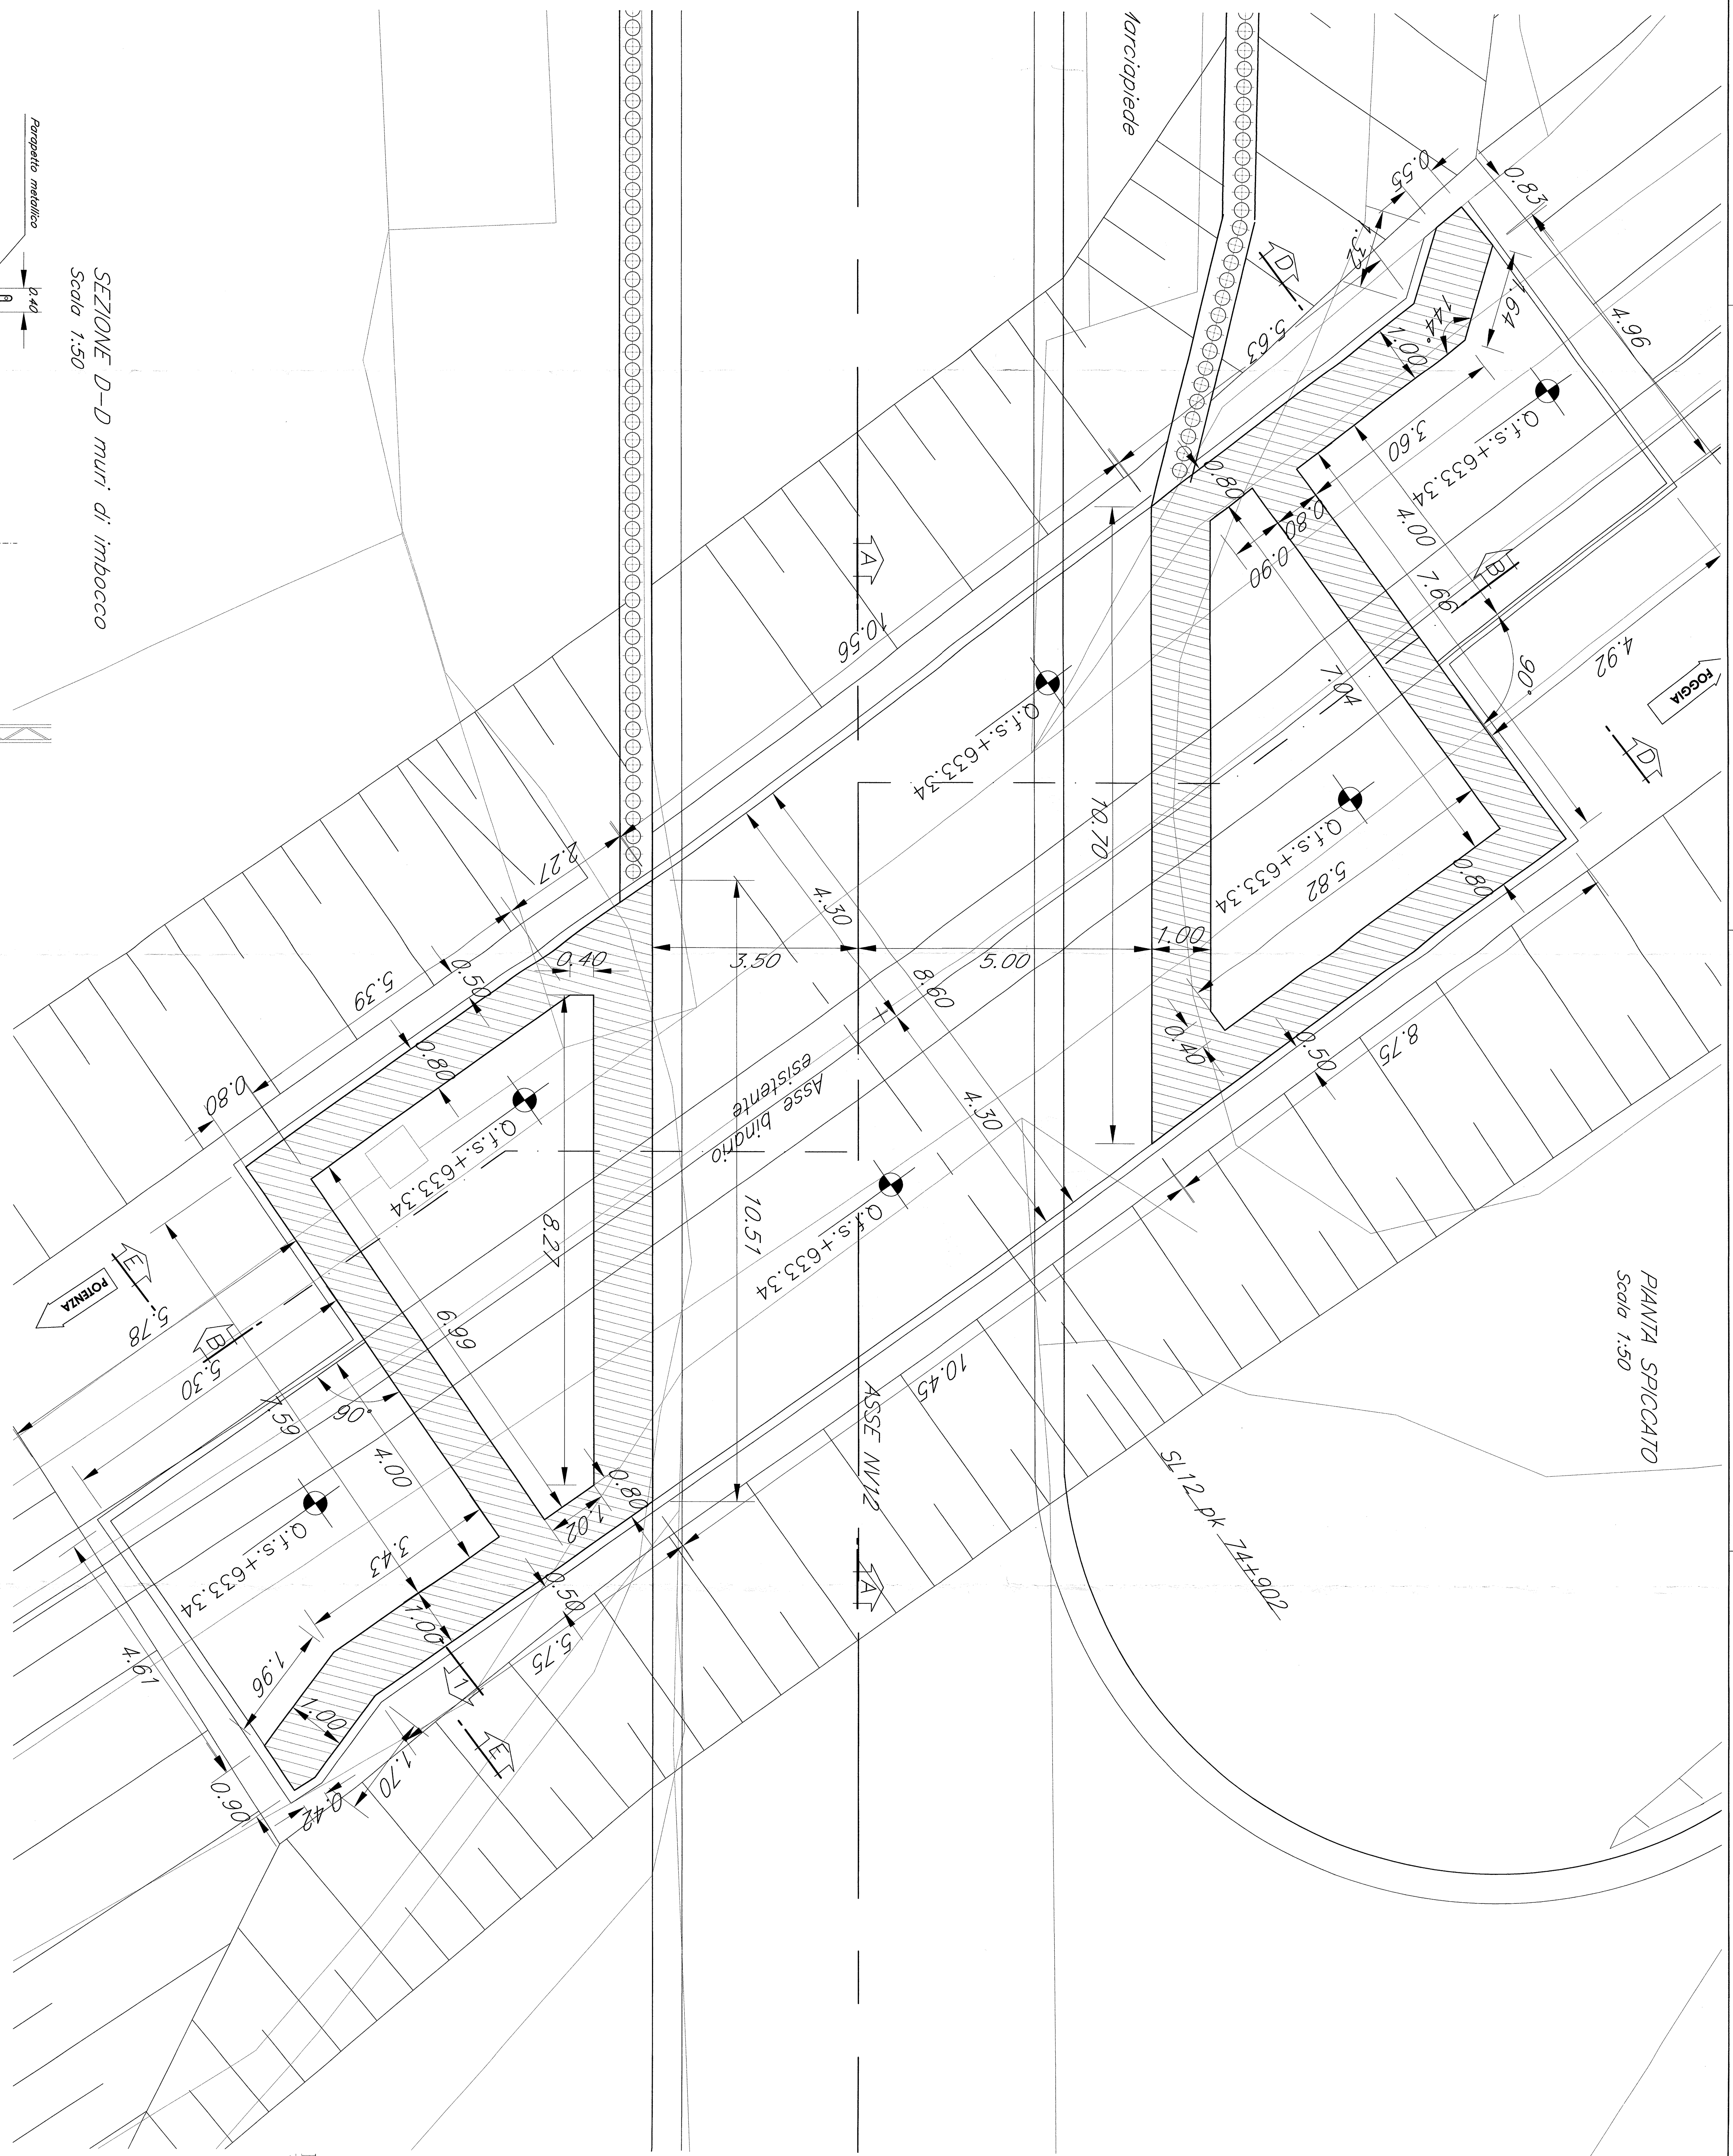


SEZIONE A-A  
Scala 1:50

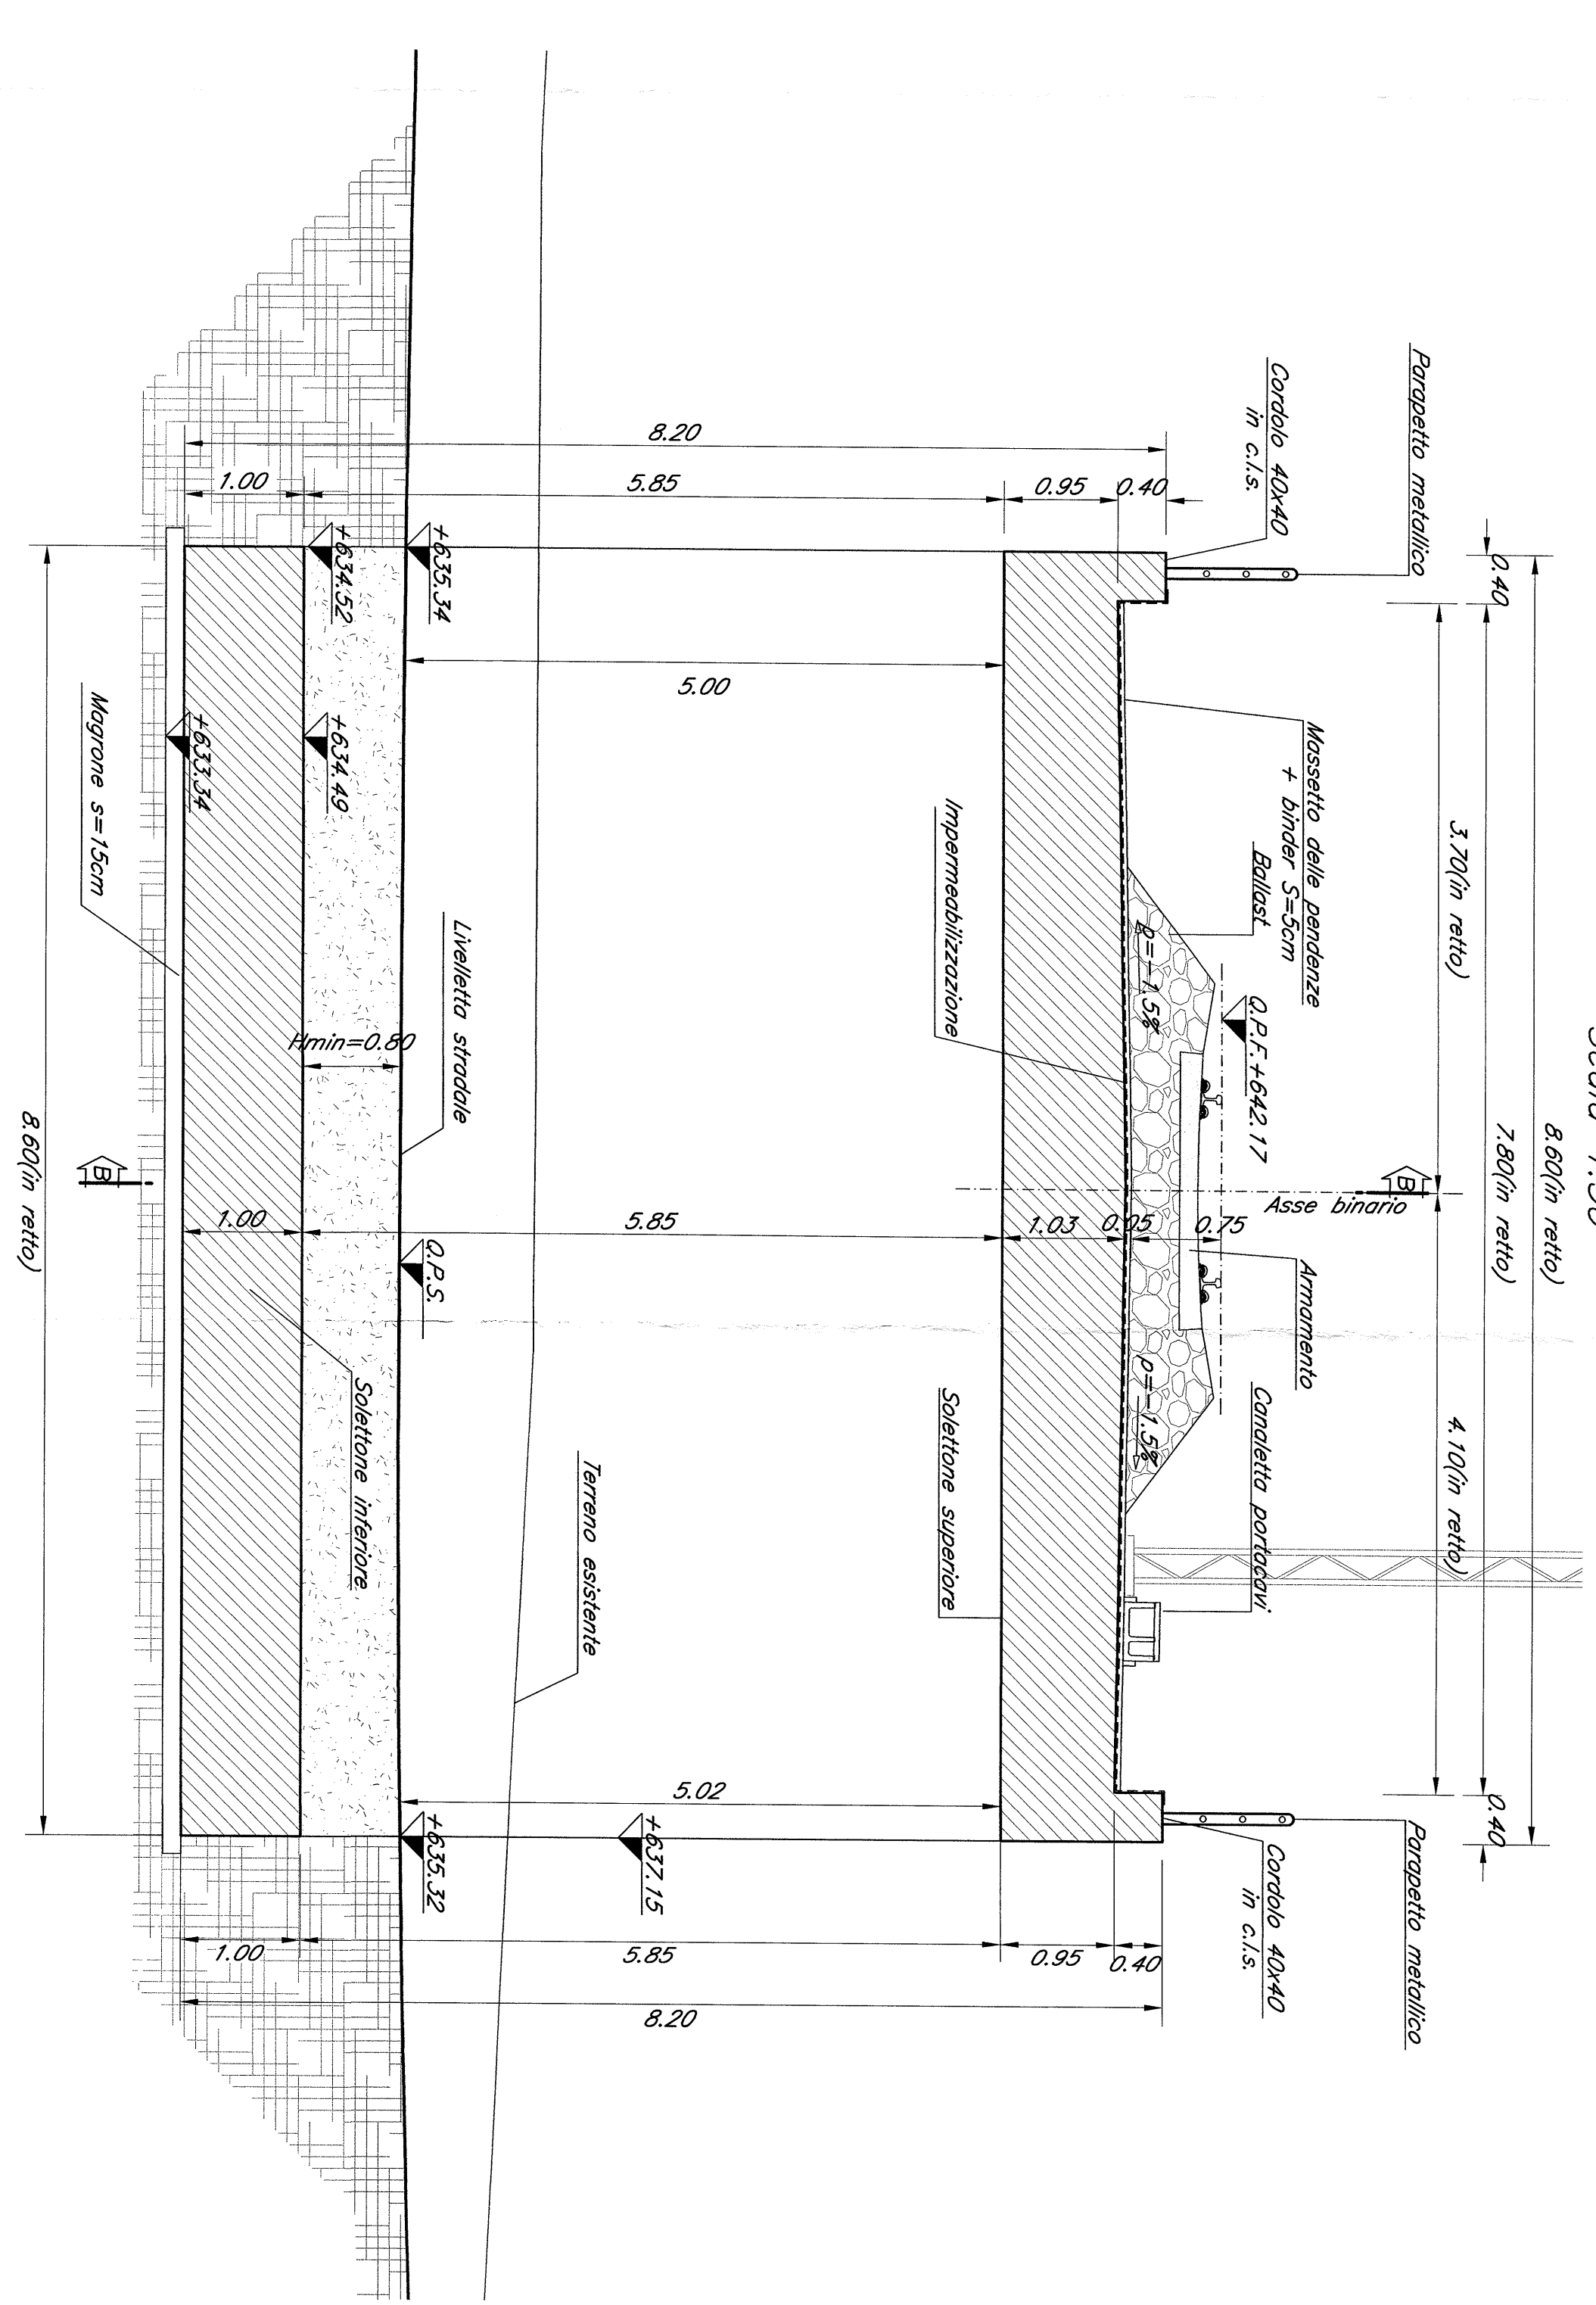


SEZIONE E-E muri di imbocco  
Scala 1:50

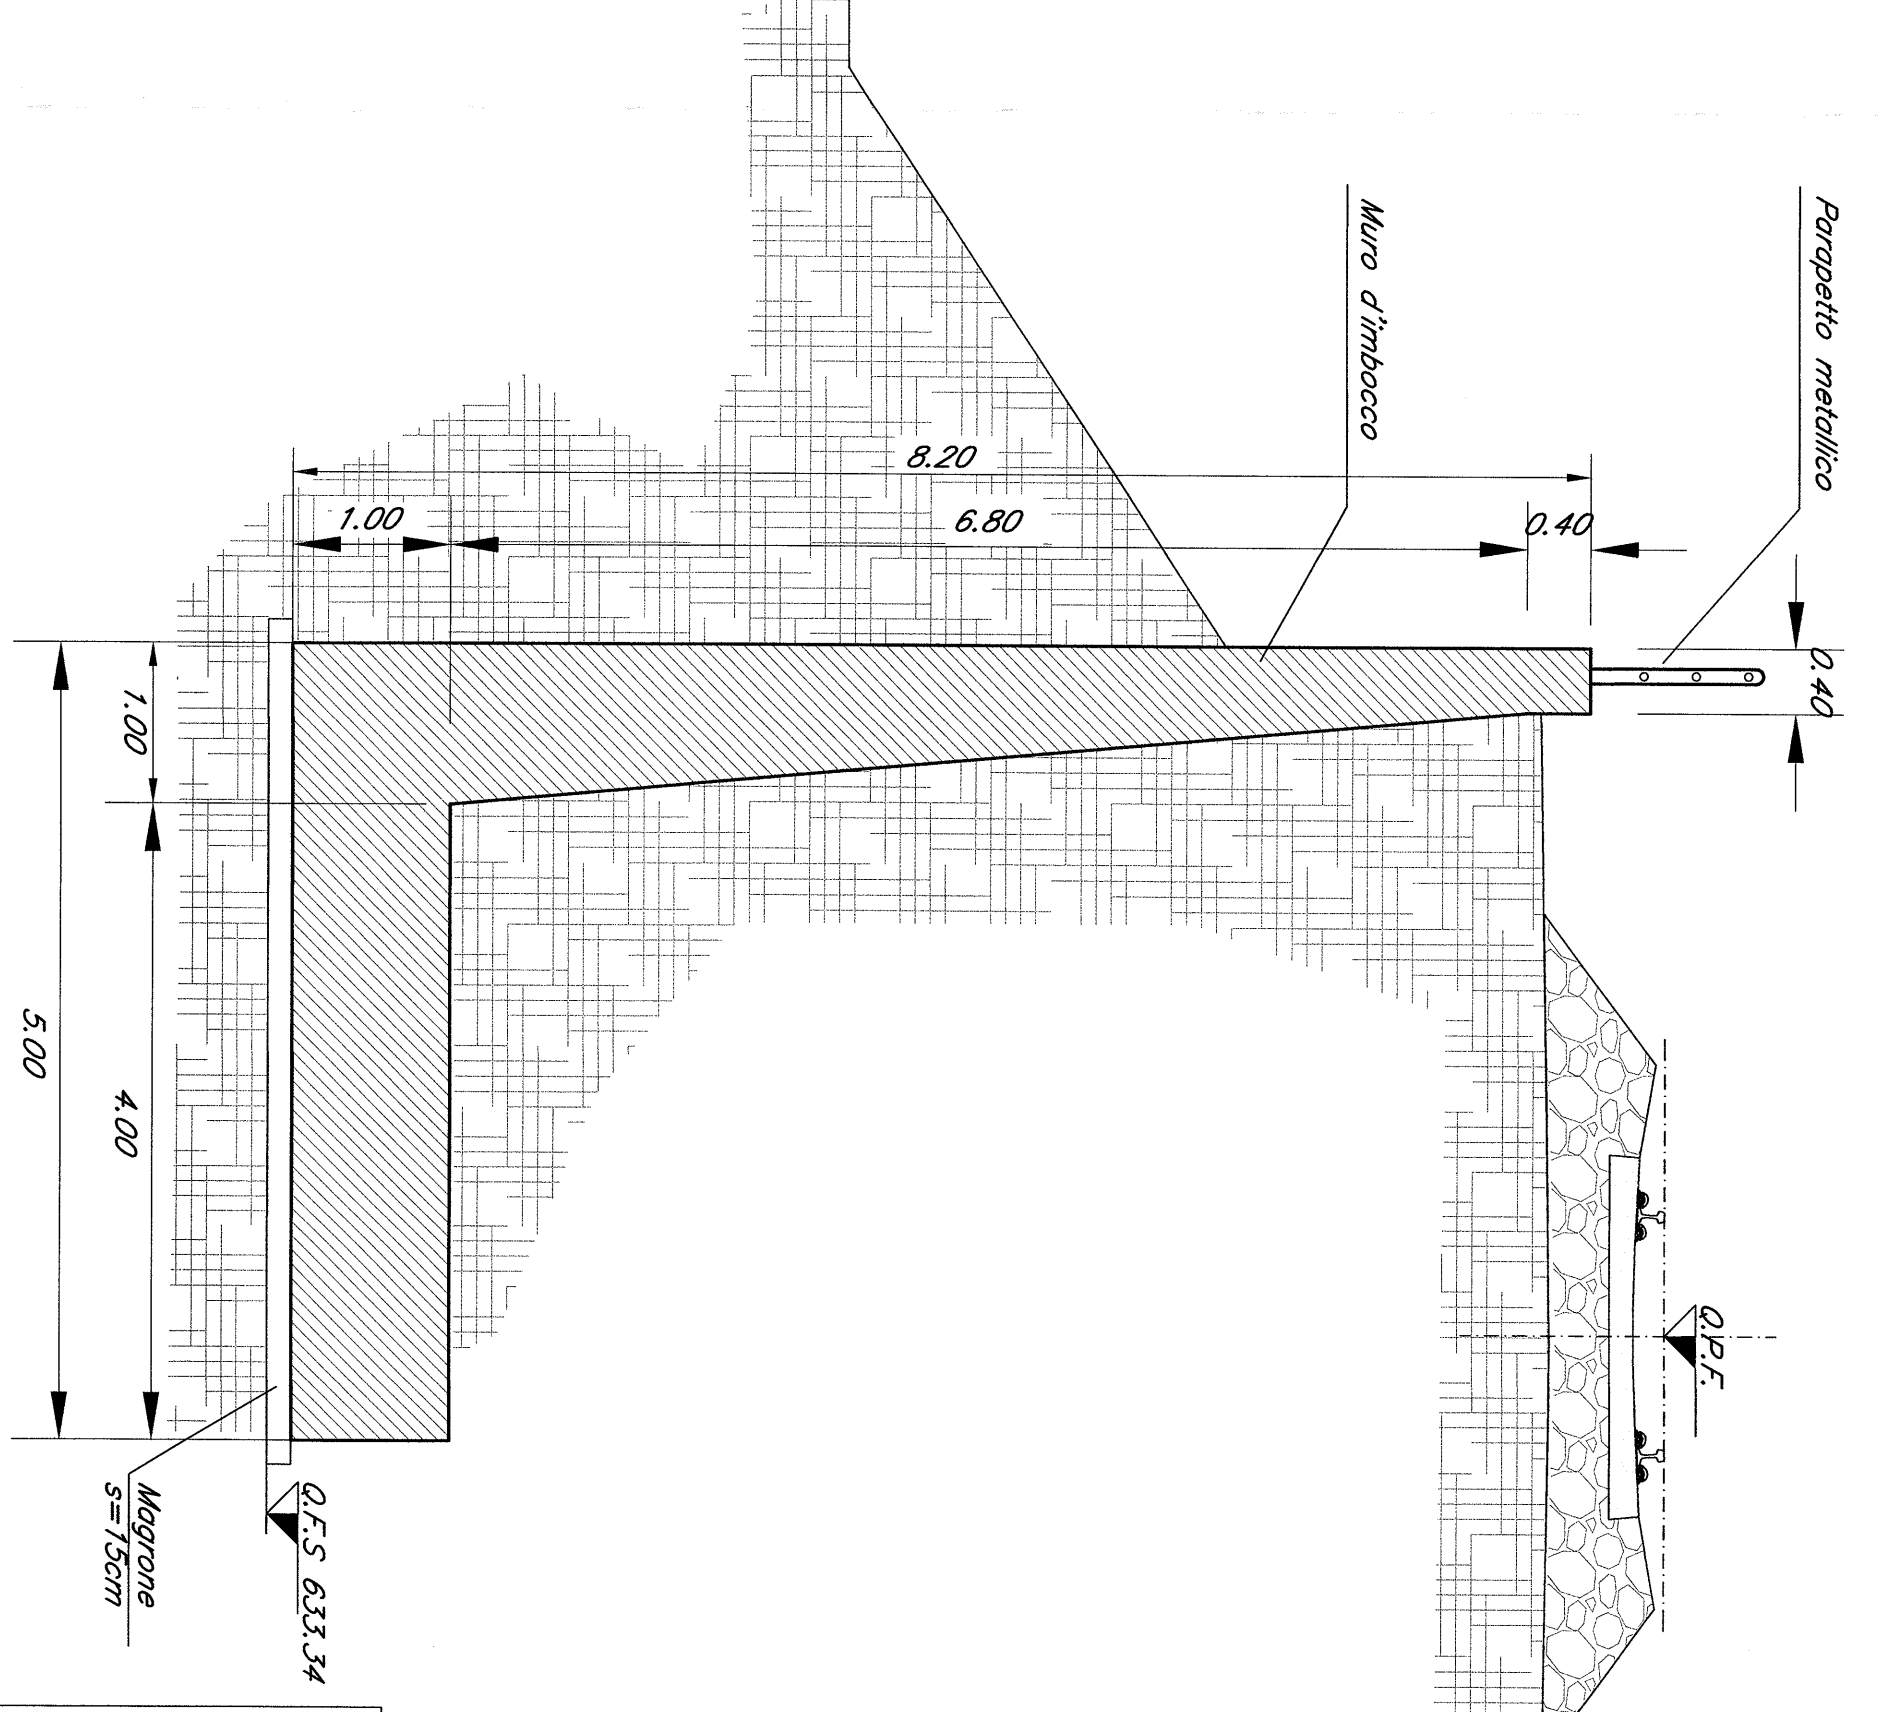

SEZIONE D-D muri di imbocco  
Scala 1:50

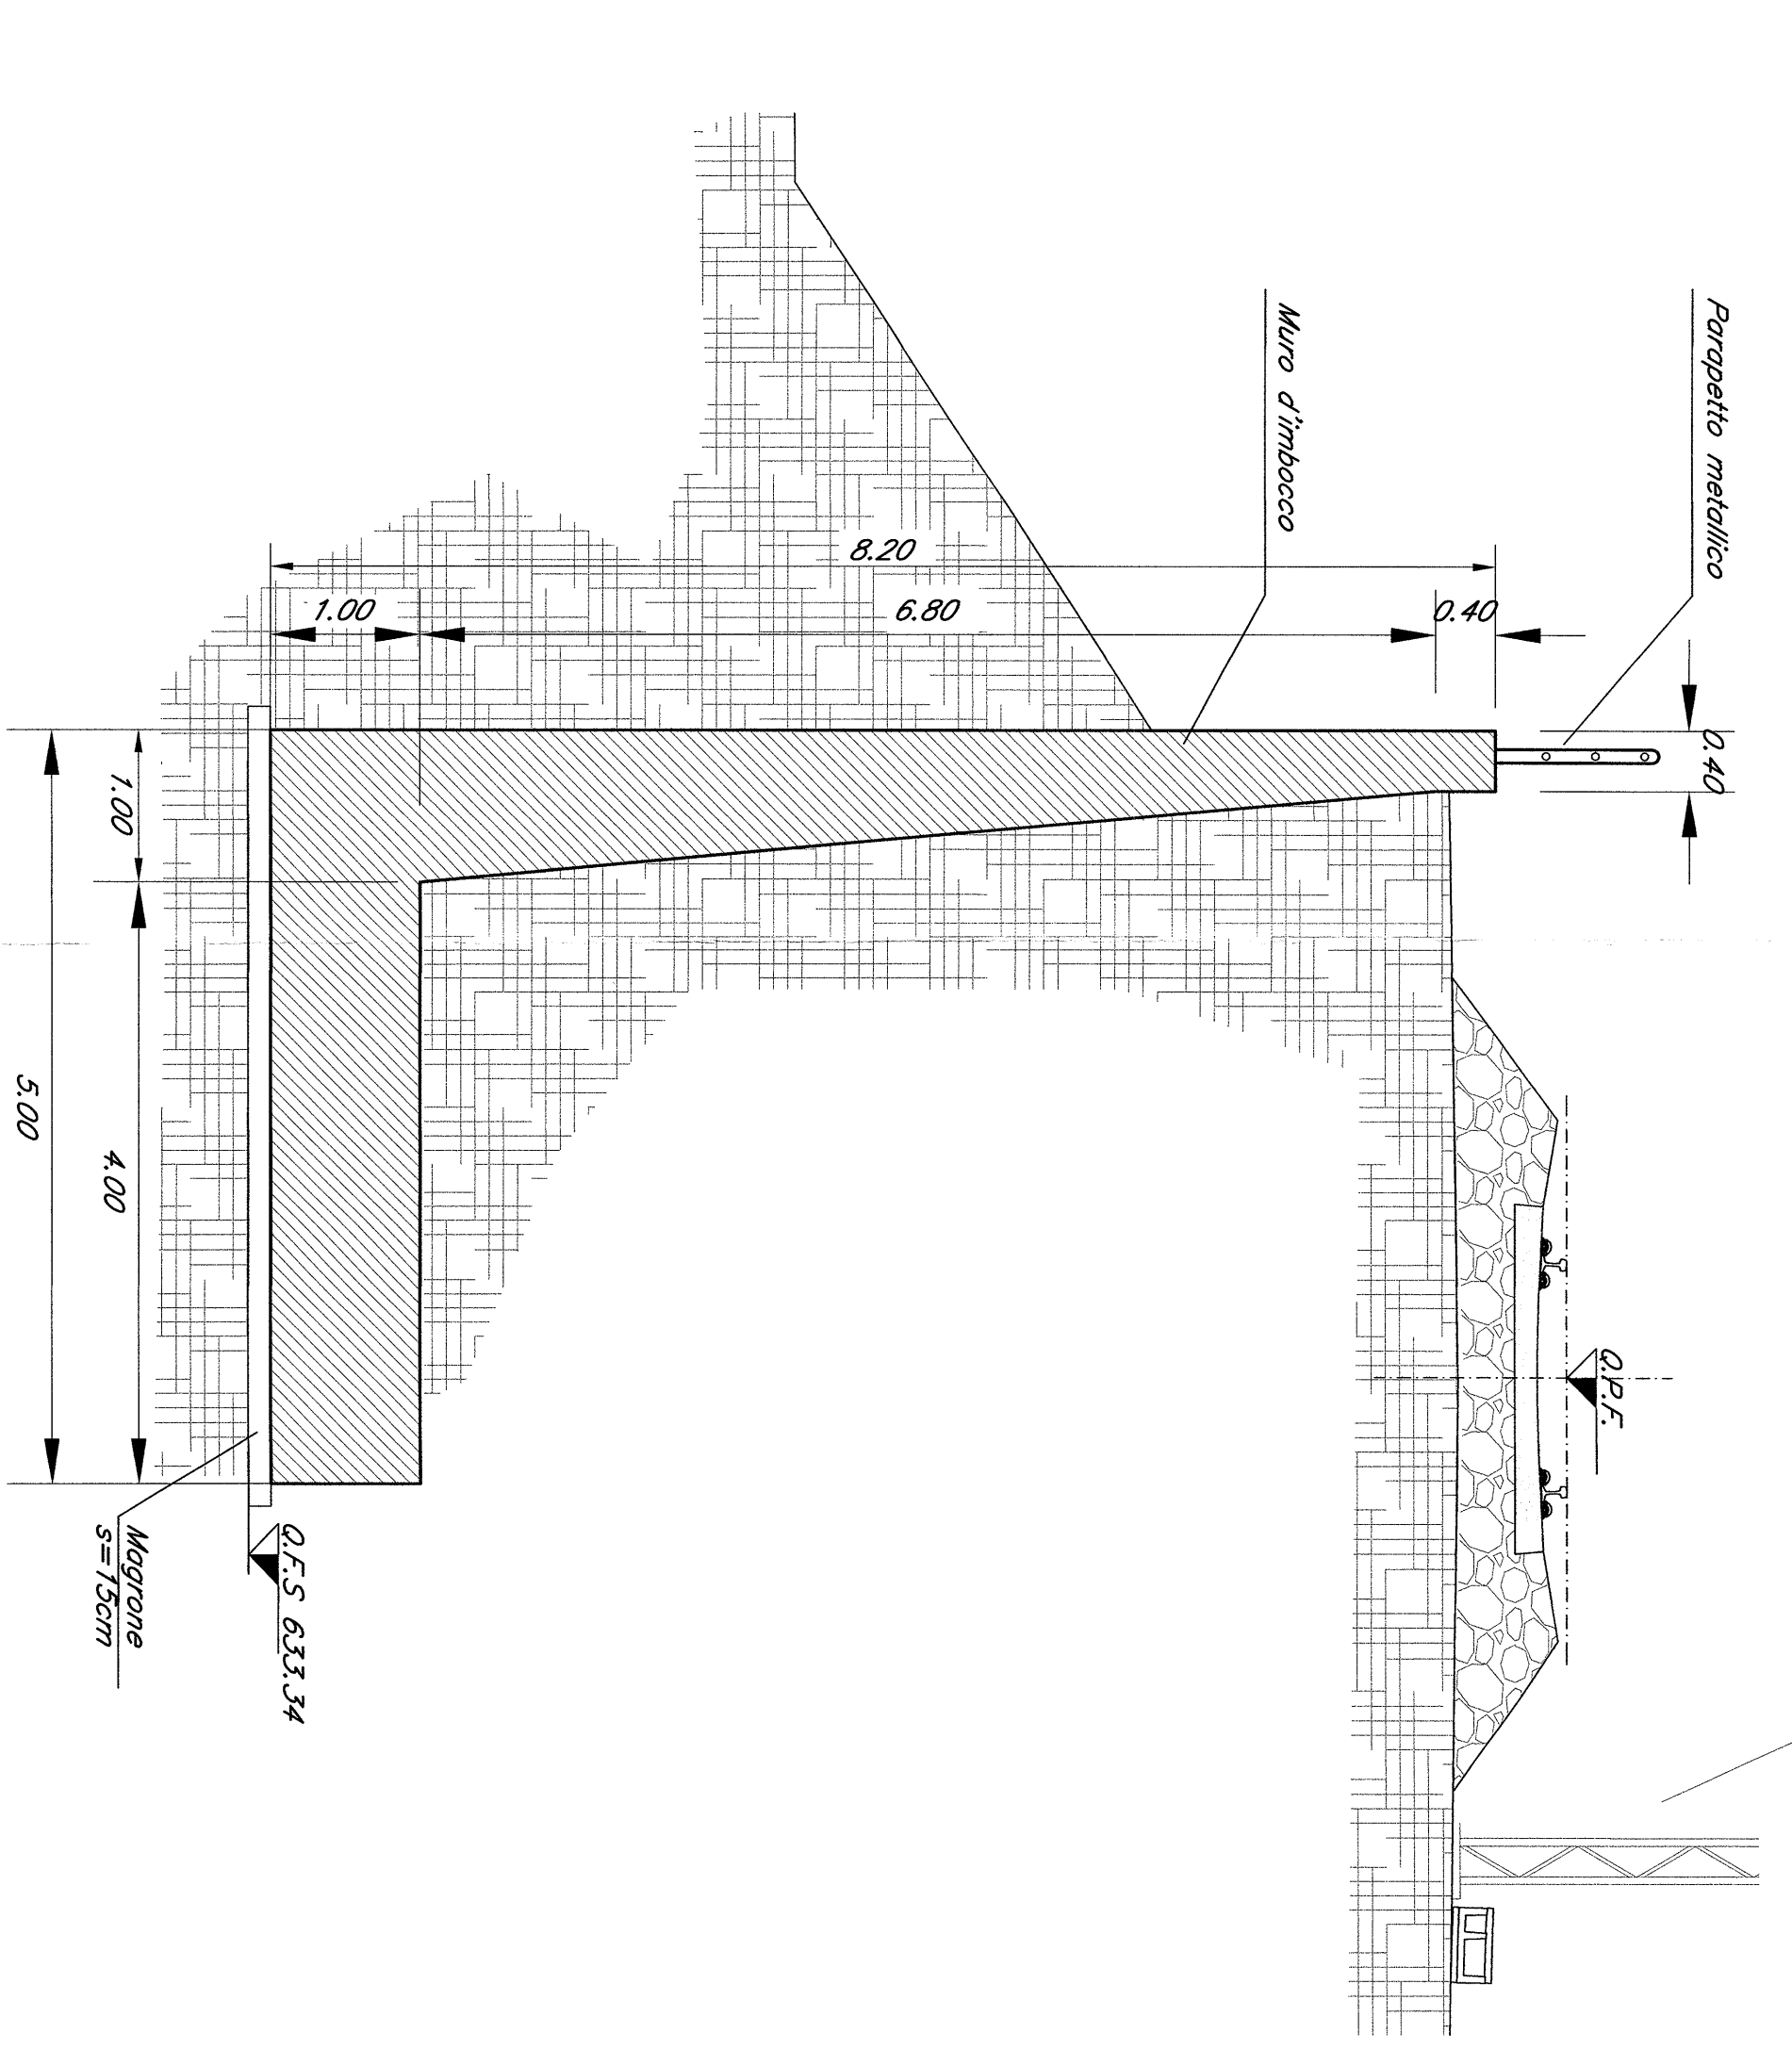

SEZIONE B-B  
Scala 1:50

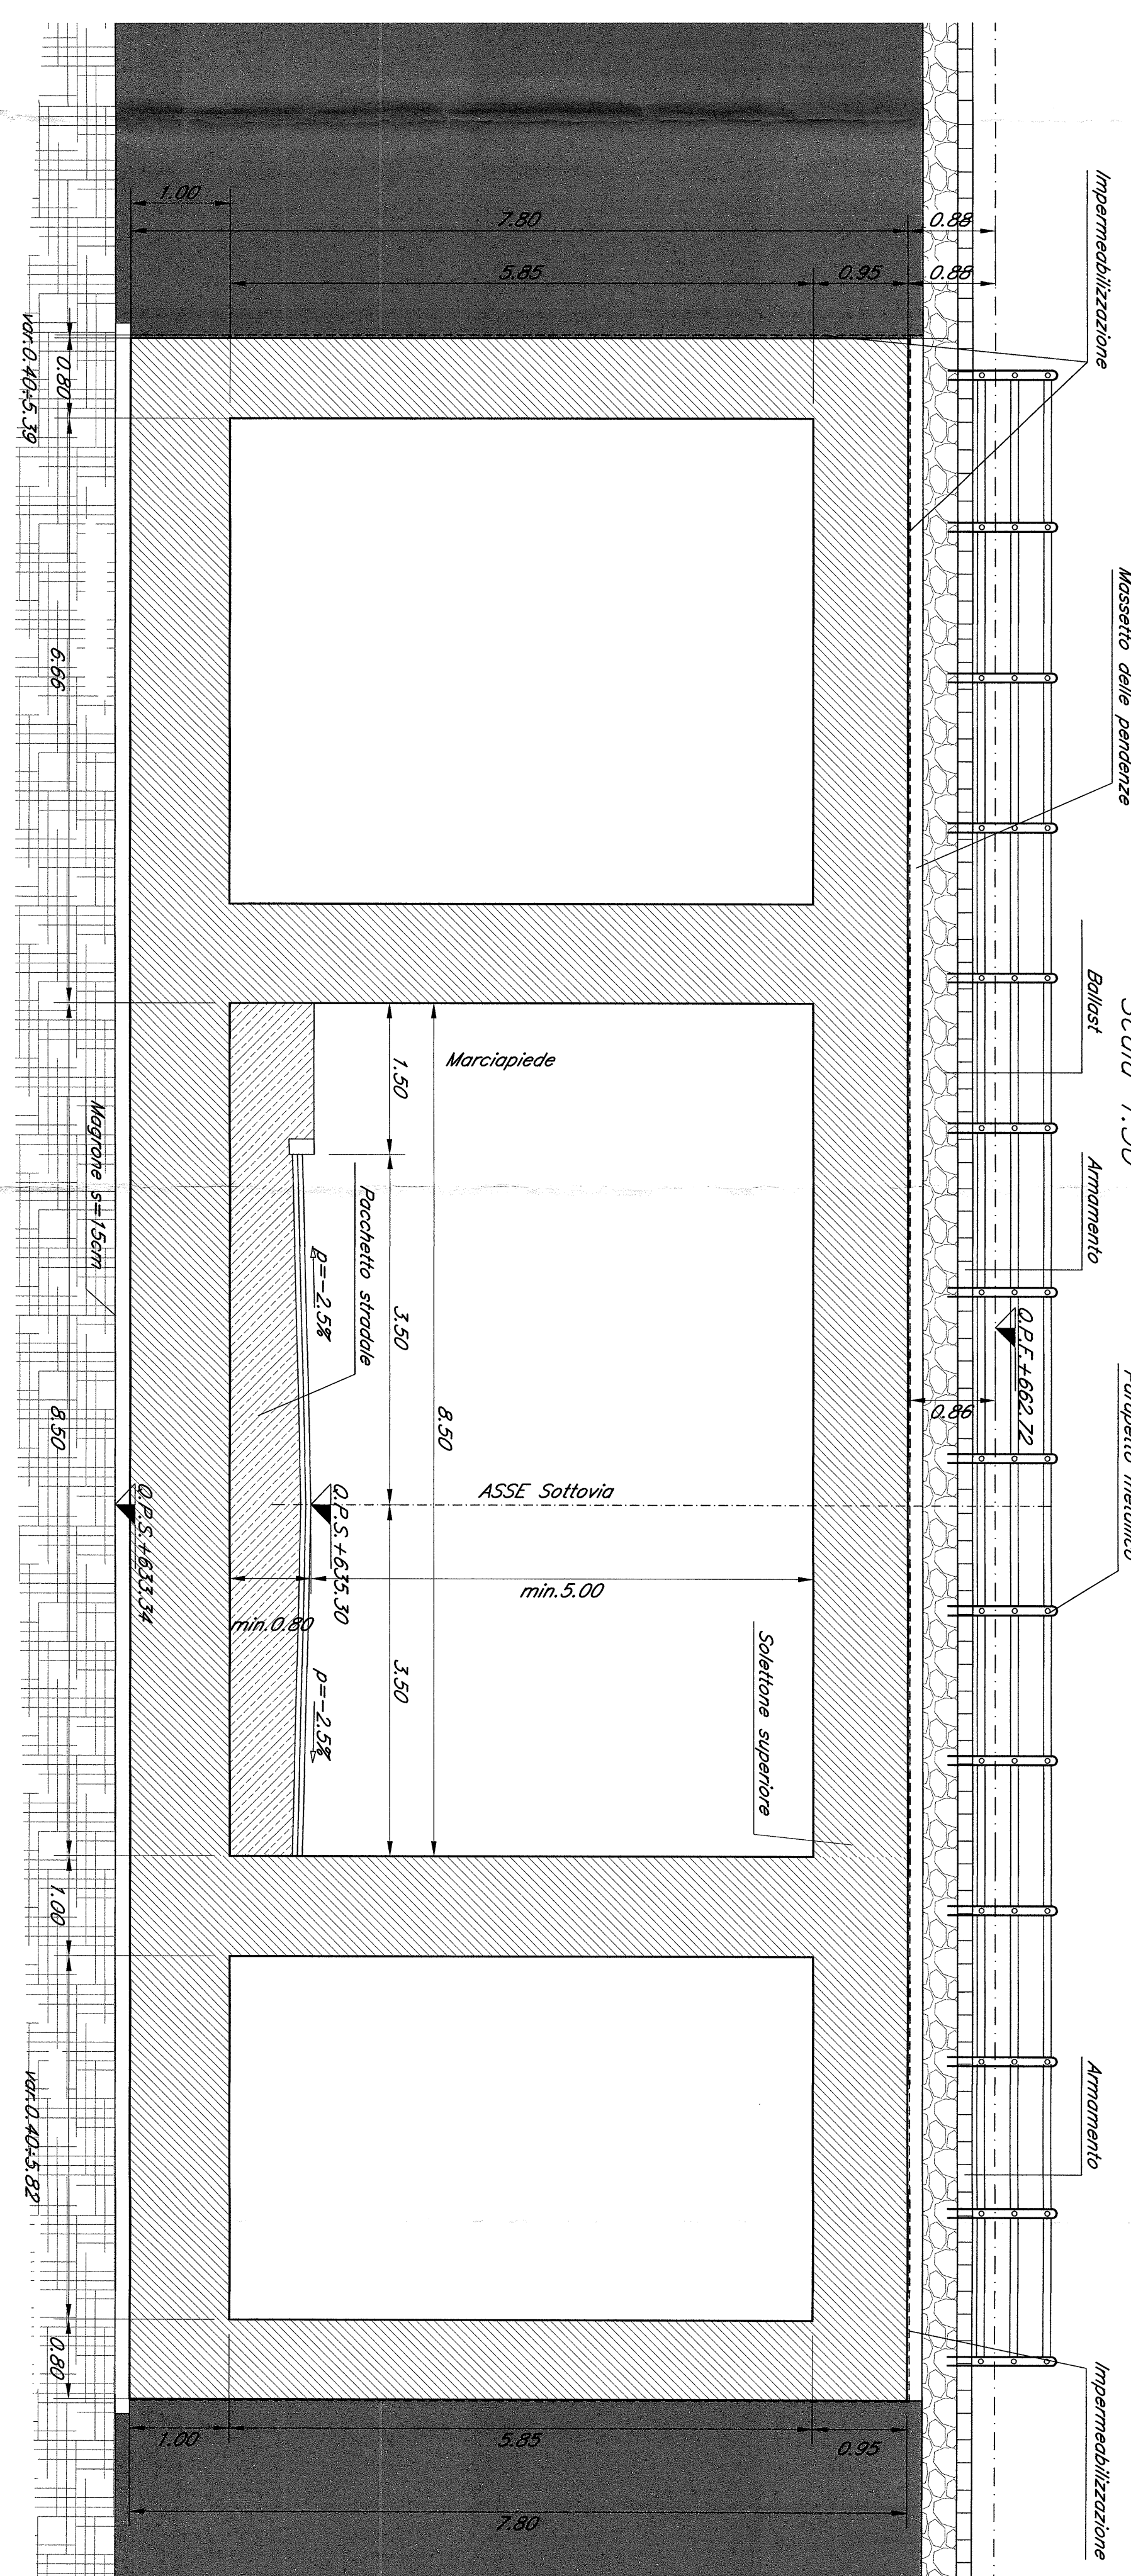

N.B. = Le progressive ferroviarie riportate sulle opere d'arte sono quelle storiche.  
Le prescrizioni e le caratteristiche dei materiali e dei copertoni e le incidenze sono riportate nell'elaborato Tabella Materiali.

COMITENTE		PROGETTAZIONE	
CONMESSA		R.F.I.	
LOTTO PASSE ENTE		GRUPPO INTERREGIONALE PER LA LINEA	
PRODOTTORE		SISTEMA NAZIONALE PER LA LINEA	
