




PROSPETTO PARALIA DI MICROPALI  
Scala 1:50

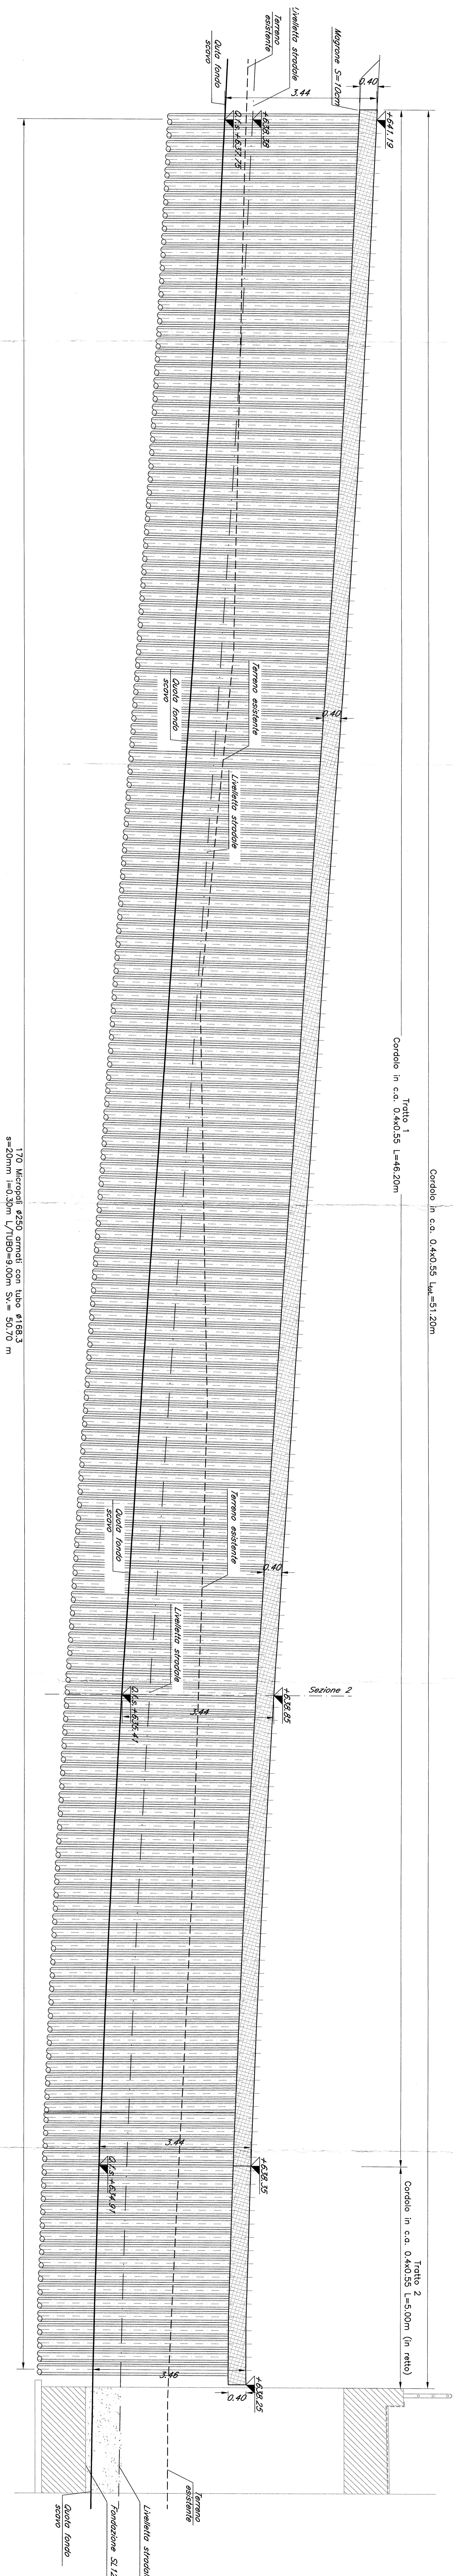


PIANTA OPERE DI SOSTEGNO  
Scala 1:100

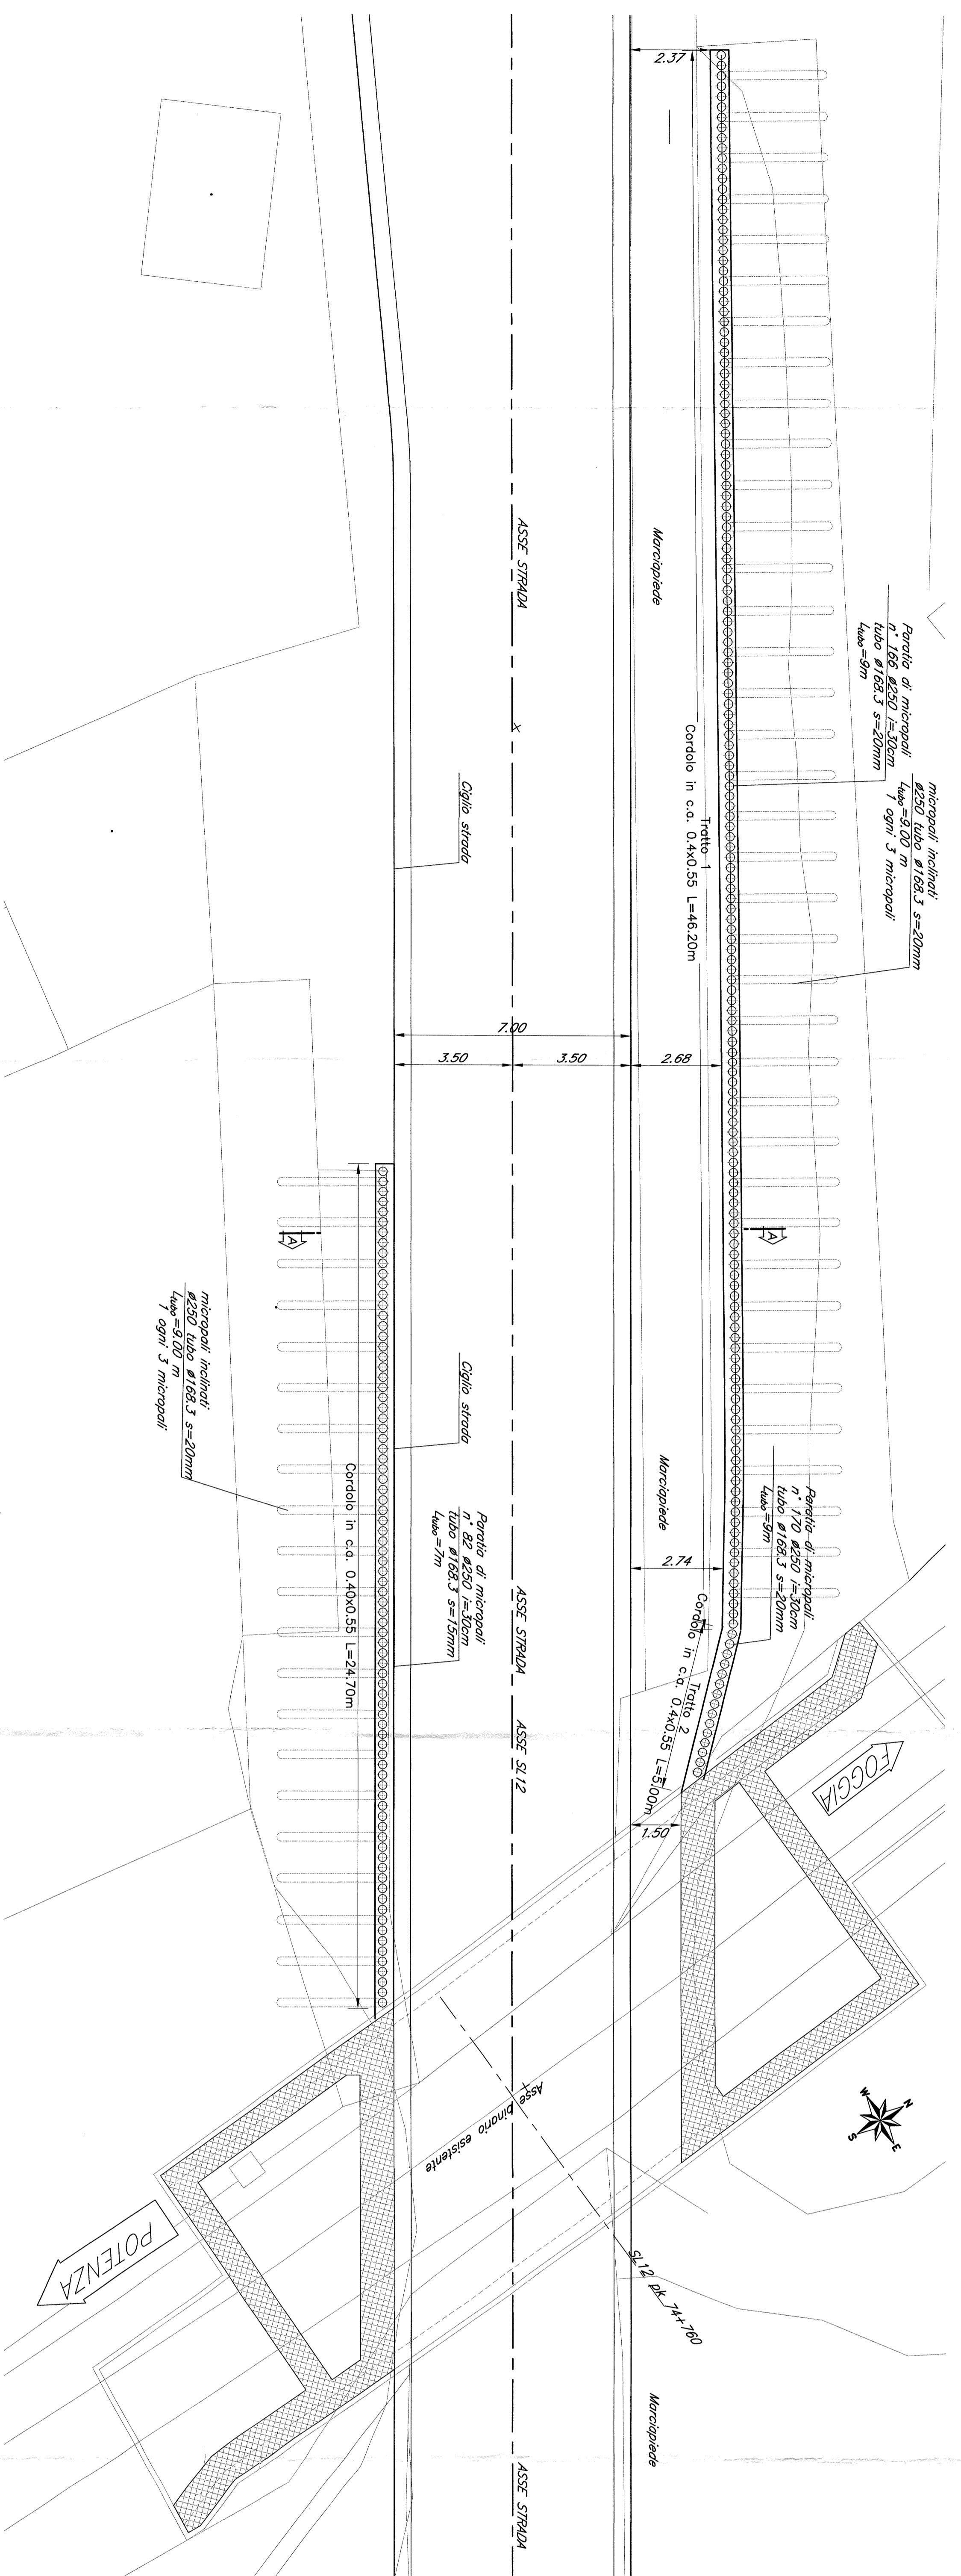

PROSPETTO LONGITUDINALE MURO  
Scala 1:50

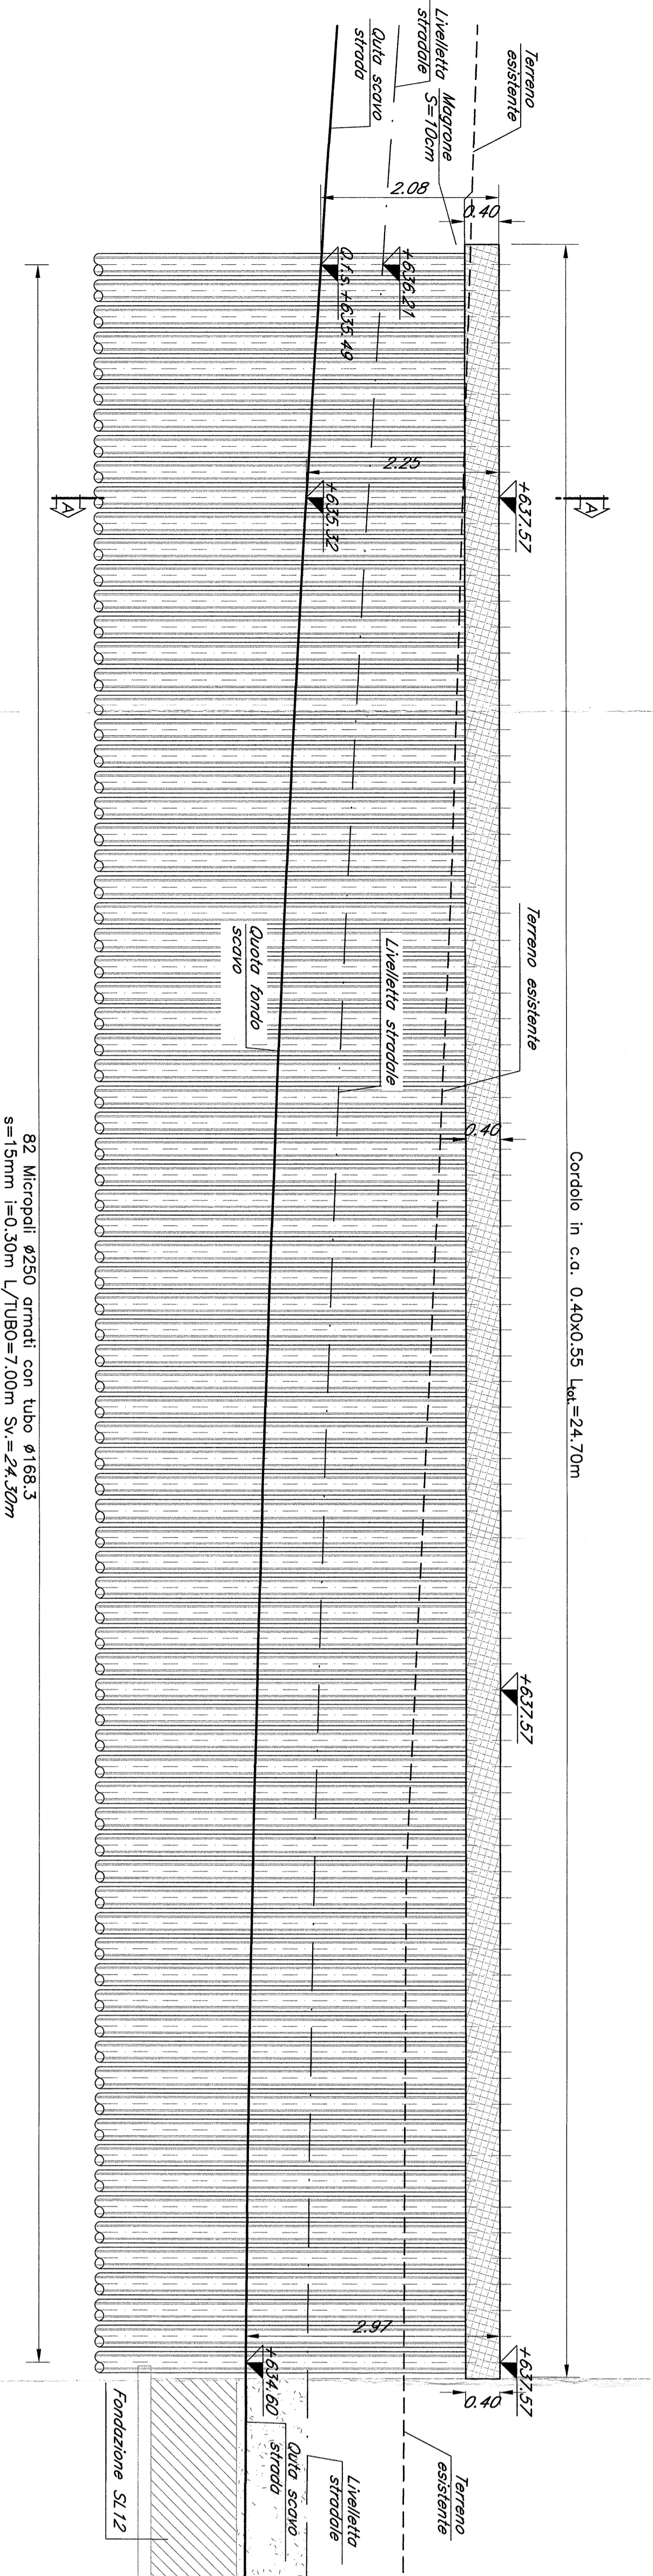

SEZIONE "A"  
Scala 1:50

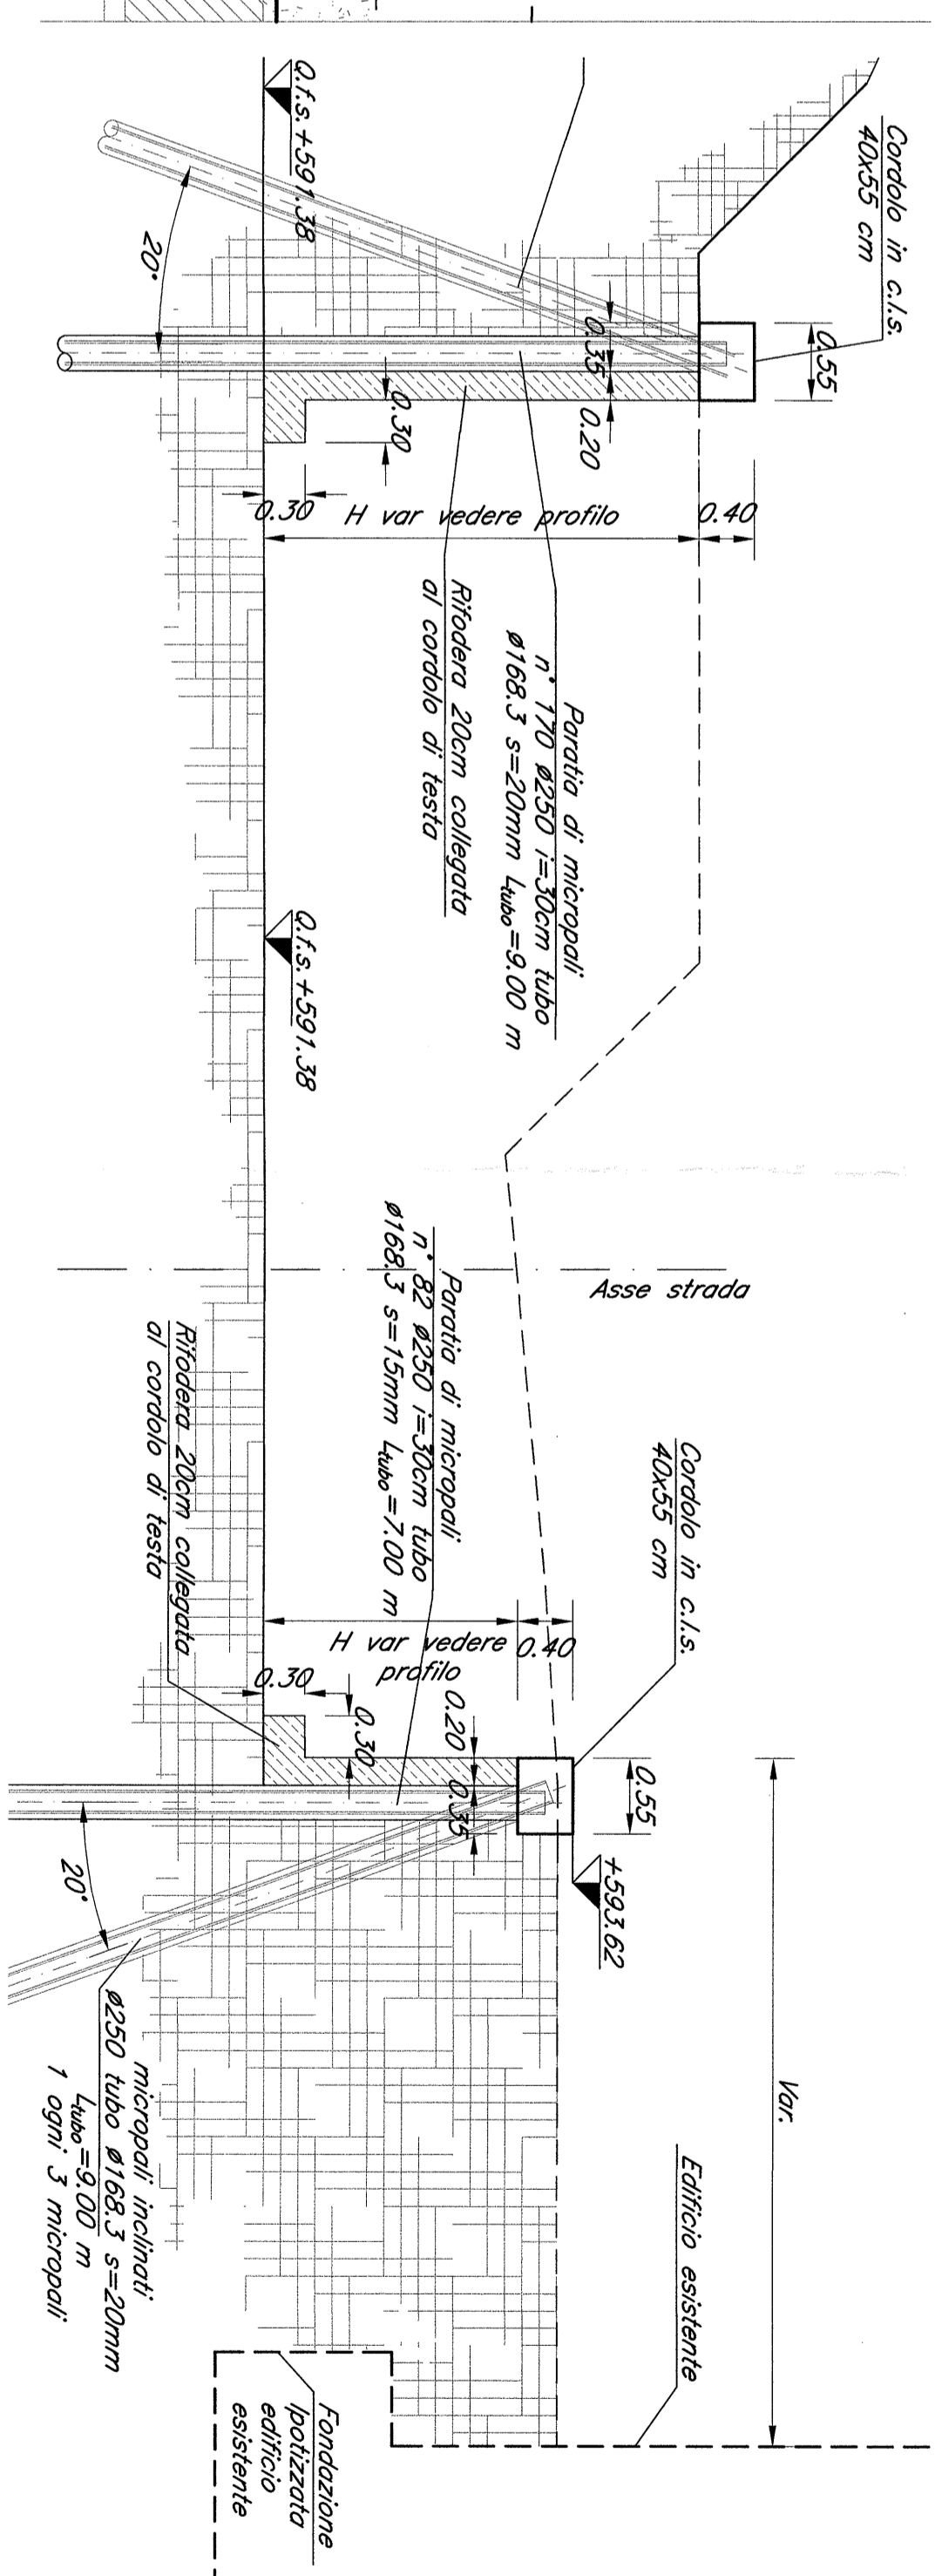

N.B. = Le progressive ferroviarie riportate sulle opere d'arte sono quelle storiche.  
Le prescrizioni e le caratteristiche dei materiali e dei coperti e le incidenze sono riportate nell'elaborato Tabella Materiali.

COMITENTE		PROGETTAZIONE	
CONSUMA LOTTI PASI ENTE TRIO LOC. OPERAZIONE/UNA PROG. REV.		 SRF SOCIETÀ PER AZIONI VIA S. ANTONIO 100 - 00187 ROMA TEL. 06/47811111 - FAX 06/47811112	
CONTRATTO ISTITUZIONALE DI SVILUPPO PER LA REALIZZAZIONE DELLA DIRETTRICE FERROVIARIA NAPOLI-BARI-LECCE-FIRAZANO		 ITALFERRA VIA S. ANTONIO 100 - 00187 ROMA TEL. 06/47811111 - FAX 06/47811112	
U.O. STRUTTURE			
PROGETTO DEFINITIVO			
LINEA POTENZA-FOGGIA - AMMODERNAMENTO SOTTOPROGETTO 2 - ELETTRIFICAZIONE, RETTIFICHE DI TRACCIATO, SOPPRESSIONE P.L. E CONSOLIDAMENTO SEDE LOTTO 4 - OPERE AGGIUNTIVE PER OTTEMPERANZA PRESCRIZIONI DI CDS ISTRUTTORIA			
S.13 - ADEGUAMENTO SOTTOVIA AL KM 74+902			
CARENTERRE OPERE DI SOSTEGNO			
SCALA 1:50			
CONSUMA LOTTI PASI ENTE TRIO LOC. OPERAZIONE/UNA PROG. REV.			
Rev.	Descrizione	Redatto	Verificato
A	Revisione finale	09	BB
Data		Data	
11/01/04		11/20/04	
Autore		Approvato	
A		A	
 In E.M. X <b>4.94</b>			