

COMMITTENTE:



PROGETTAZIONE:



CONTRATTO ISTITUZIONALE DI SVILUPPO PER LA REALIZZAZIONE DELLA DIRETTRICE FERROVIARIA NAPOLI-BARI-LECCE-TARANTO

U.O. ENERGIA E IMPIANTI DI TRAZIONE ELETTRICA

PROGETTO DEFINITIVO

LINEA POTENZA-FOGGIA - AMMODERNAMENTO

SOTTOPROGETTO 2 - ELETTTRIFICAZIONE, RETTIFICHE DI TRACCIATO, SOPPRESSIONE P.L. E CONSOLIDAMENTO SEDE

LOTTO 4 - OPERE AGGIUNTIVE PER OTTEMPERANZA PRESCRIZIONI DI CDS ISTRUTTORIA

IMPIANTI TE - LINEA DI CONTATTO 3kV c.c.

SPECCHIATURE METALLICHE DI PROTEZIONE AI CAVALCAFERROVIA

CON MESSA A TERRA

SCALA:

COMMESSA LOTTO FASE ENTE TIPO DOC. OPERA/DISCIPLINA PROGR. REV.


IA0X 04 D 18 AX LC0000 001 A

| Rev. | Descrizione | Redatto | Data | Verificato | Data | Approvato | Data | Autorizzato Data |
|------|---------------------|------------------------------------|---------|---------------------------------|---------|---------------------------------|---------|---|
| A | Emissione Esecutiva | R. A. Ferrara <i>R. Ferrara</i> | 02/2015 | P. Ruggeri <i>P. Ruggeri</i> | 02/2015 | G. Lesingi <i>G. Lesingi</i> | 02/2015 | G. Bufano Galdi 02/2015 DIREZIONE INVESTIMENTI DIREZIONE PROGRAMMA INVESTIMENTI DIRETTRICE SUD n. 478/12 |
| | | | | | | | | |
| | | | | | | | | |
| | | | | | | | | |
| | | | | | | | | |
| | | | | | | | | |

File:IA0X04D18AXLC0000001A.dwg

n. Elab.:

L4.100

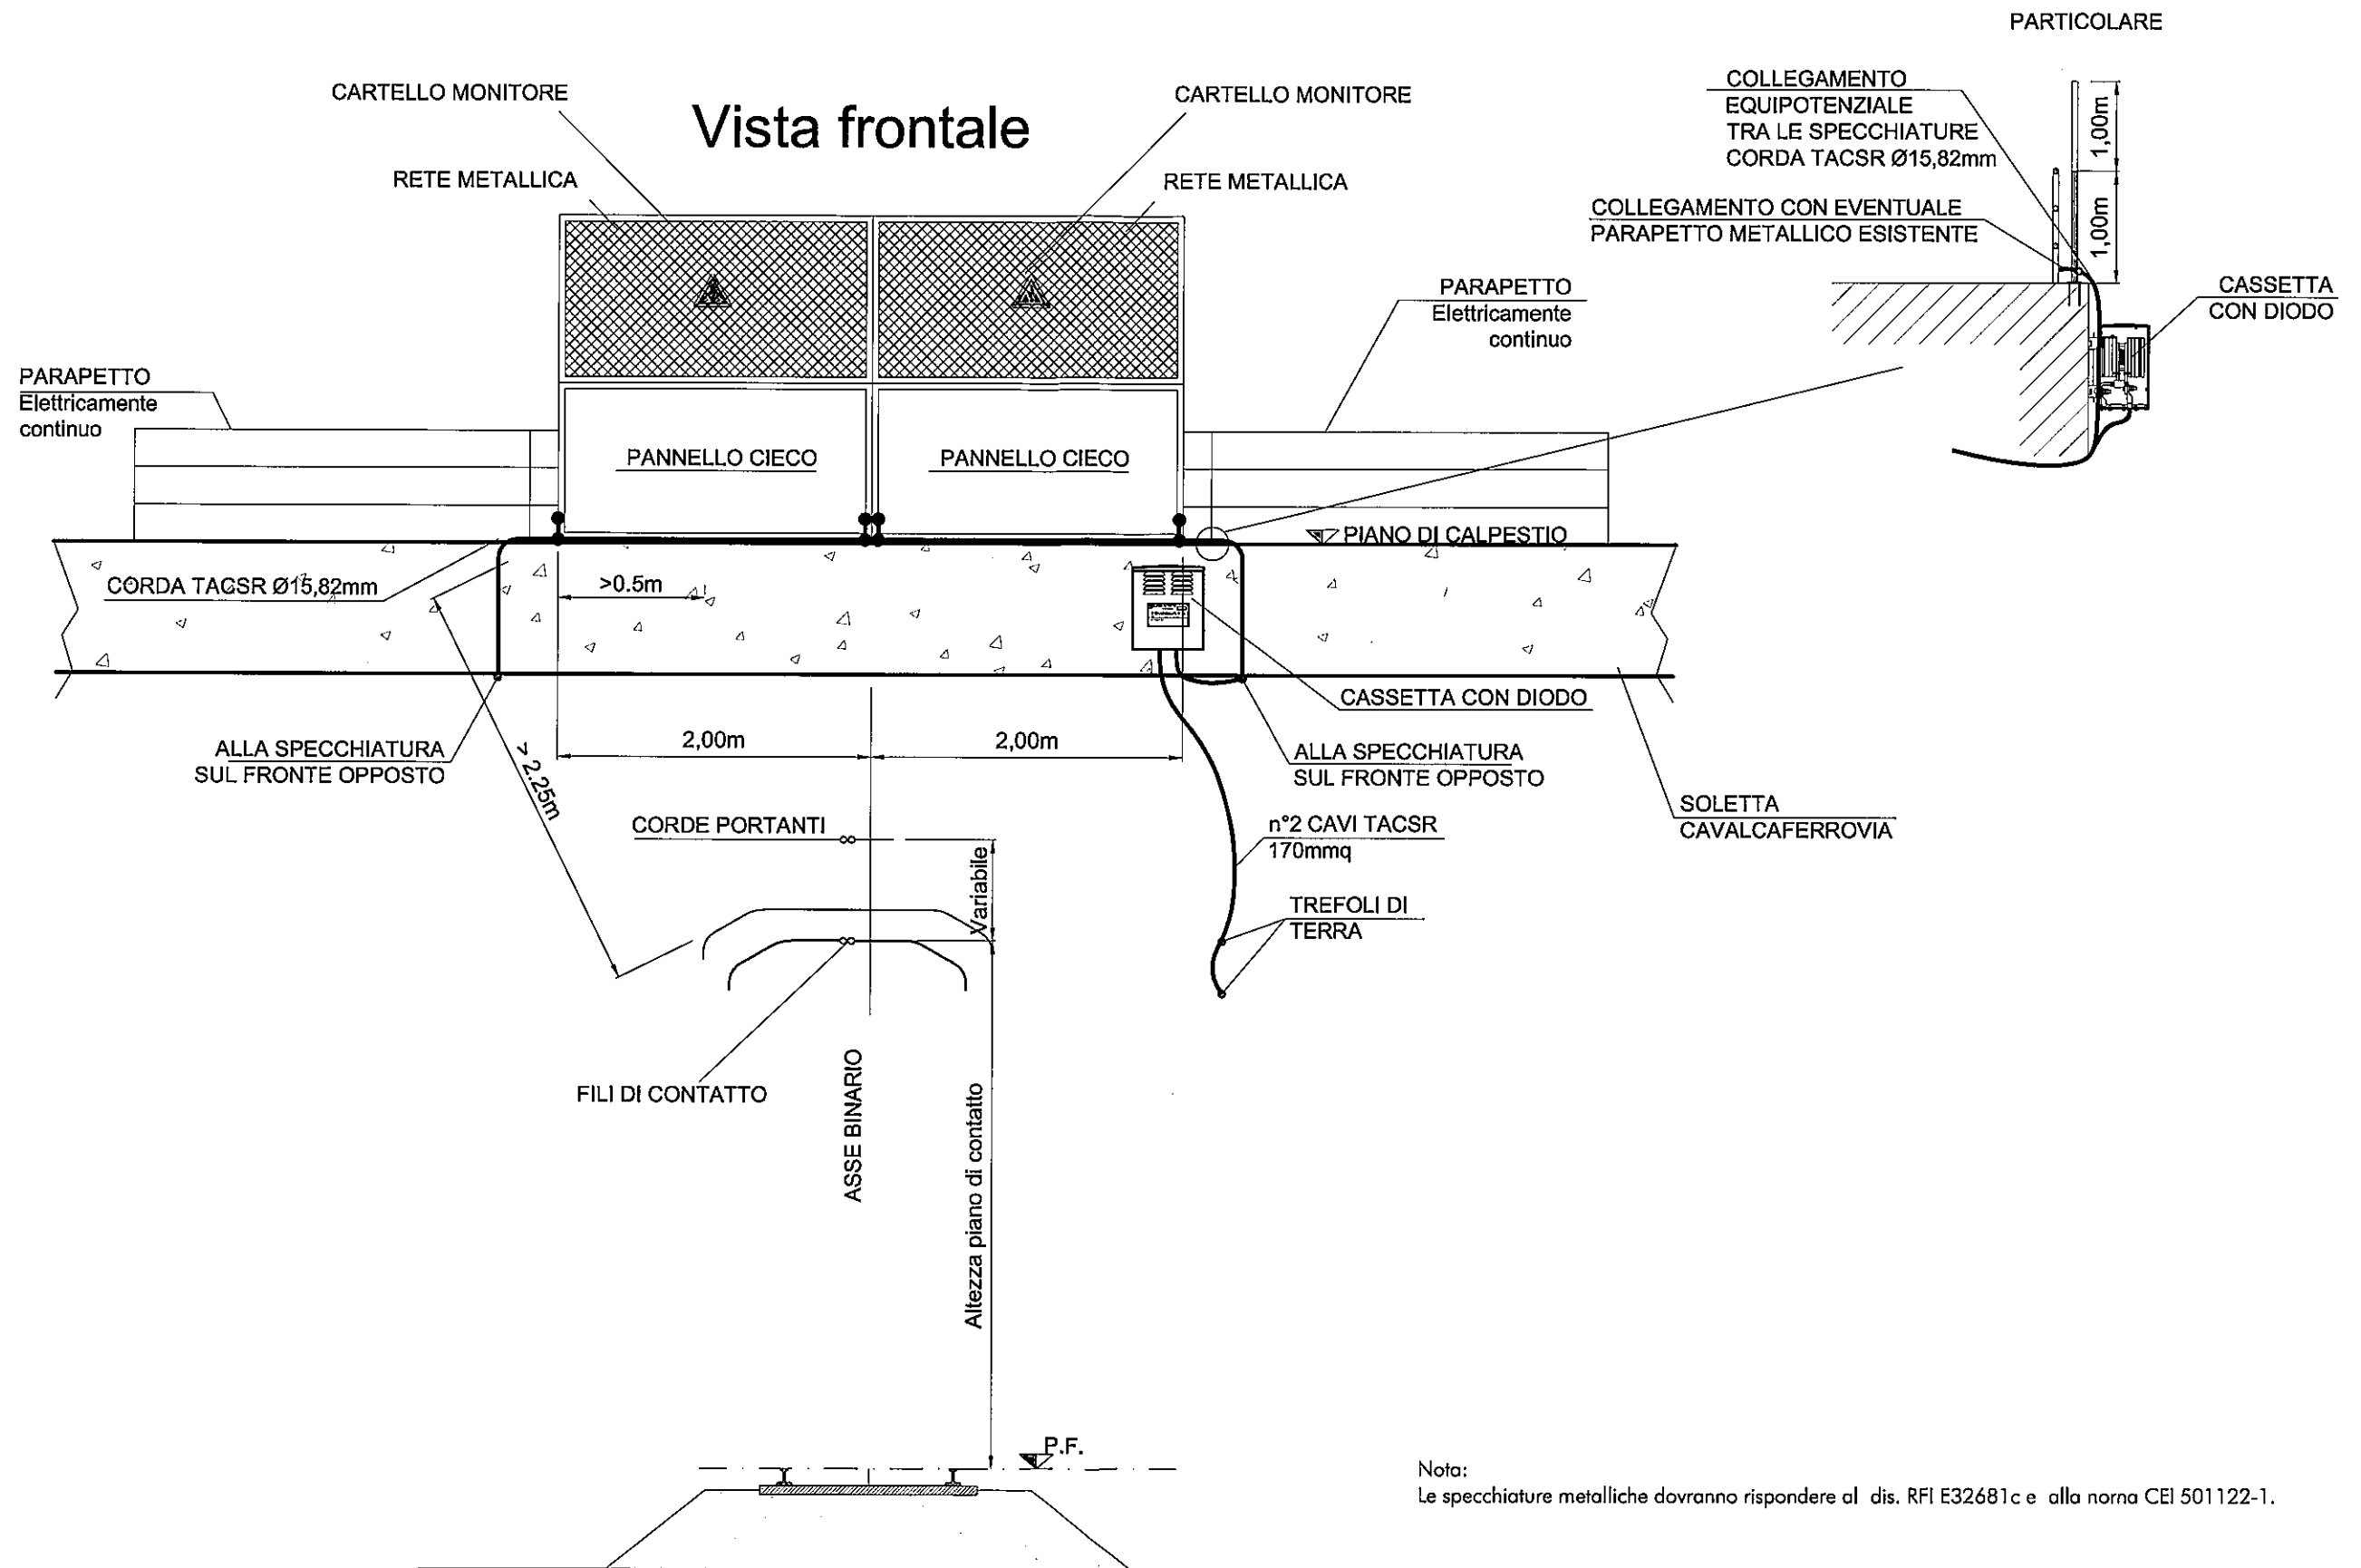

Nota:
Le specchiature metalliche dovranno rispondere al dis. RFI E32681c e alla norma CEI 501122-1.

Planimetria (schematica)

