

CONTATTO ISTITUZIONALE DI SVILUPPO PER LA REALIZZAZIONE DELLA DIRETTRICE FERROVIARIA NAPOLI-BARI-LECCE-TARANTO

U.O. IMPIANTI ACEI - ACC - SCMT

PROGETTO DEFINITIVO
LINEA POTENZA-FOGGIA - AMMODERNAMENTO
SOTTOPROGETTO 2 - ELETTRIFICAZIONE, RETTIFICHE DI TRACCIATO, SOTTOPRESSIONE P.L. E CONSOLIDAMENTO SEDE
LOTTO 5 - SISTEMA CONTROLLO MARCIA TRENO CON ENCODER DA SEGNALE


Stazione di Potenza Superiore
 Piano Schematico SCMT

SCALA: -

LOTTO FASE ENTE TIPO DOC. OPERAZIONE PROG. REV.
 1 | A | 0 | X | 0 | 5 | D | 0 | 7 | P | X | 1 | S | 1 | 6 | 0 | 3 | 0 | 0 | 1 | A

Rev.	Descrizione	Redatto	Data	Verificato	Data	Approvato	Data	Autore	Data
A	Emissione definitiva	[Firma]	03/03/13	[Firma]	03/03/13	[Firma]	03/03/13	X. FERRARO	03/03/13

Fig. JAN_0005697501003001175_SCMT_POTENZA_SUP_008

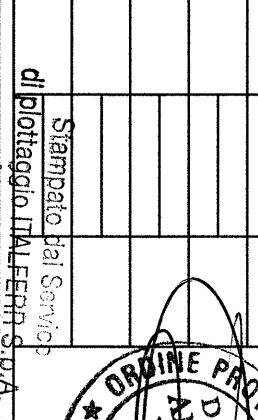

LEGENDA:

- Basi imperpetuo di tipo commutato
- Basi non imperpetuo di tipo commutato (1)
- Basi di tipo fisso (1)
- Distanza obiettivo approssimativa
- Punto fine SCMT
- Punto stesso equipaggiamento codice
- Punto massimo di inizio espansione codice NPTLU
- Segnale equipaggiato con dispositivo di liberazione anticipata della marcia (NPTLU)
- Avvio variazione (velocità di linea)
- Avvio variazione (grado di frenatura)
- Avvio variazione (velocità di linea e grado di frenatura)
- Avvio variazione (velocità di linea)
- Punto variazione parametri di Linea (velocità di linea)
- Punto variazione parametri di Linea (velocità di linea e grado di frenatura)
- Tabella limite di frenata per treni attrezzati con SCMT "ART" del R.S.*

TABELLA TIPO DI DISTANZIAMENTO

MACROAREA	AREA	TABELLA TIPO DI DISTANZIAMENTO	LINEA FOGGIA - POTENZA C.I.E	TRATTA CERVARO - POTENZA C.I.E	Punto 1	Punto 2	Secco Conto Asst	Secco Conto Asst


TABELLA DISTANZE NON ALLINEATE (3)

Da	A	Distanza rilevabile dagli UTILI ai fini SCMT	Distanza misurata progressiva chilometrica	Sostanzamento rispetto progressiva chilometrica

ELENCO SEGNALI

REVISIONE	TIPO	DESCRIZIONE	PROG.	REV.

Note:
 (1) Se associata a F.T.S. su linea in Blocc. nella tabella imperpetuo in presenza di codice "1" al denario.
 (2) Le misure riportate sul P.L. in corrispondenza dei segnali come distanze definite a valle di riferimento sono quelle misurate e arrotondate ai fini SCMT.
 (3) Nella tabella sono riportate le sole distanze non allineate con la progressiva chilometrica di cui al piano schematico (S) la cui differenza risulta superiore all'errore percentuale ammesso.

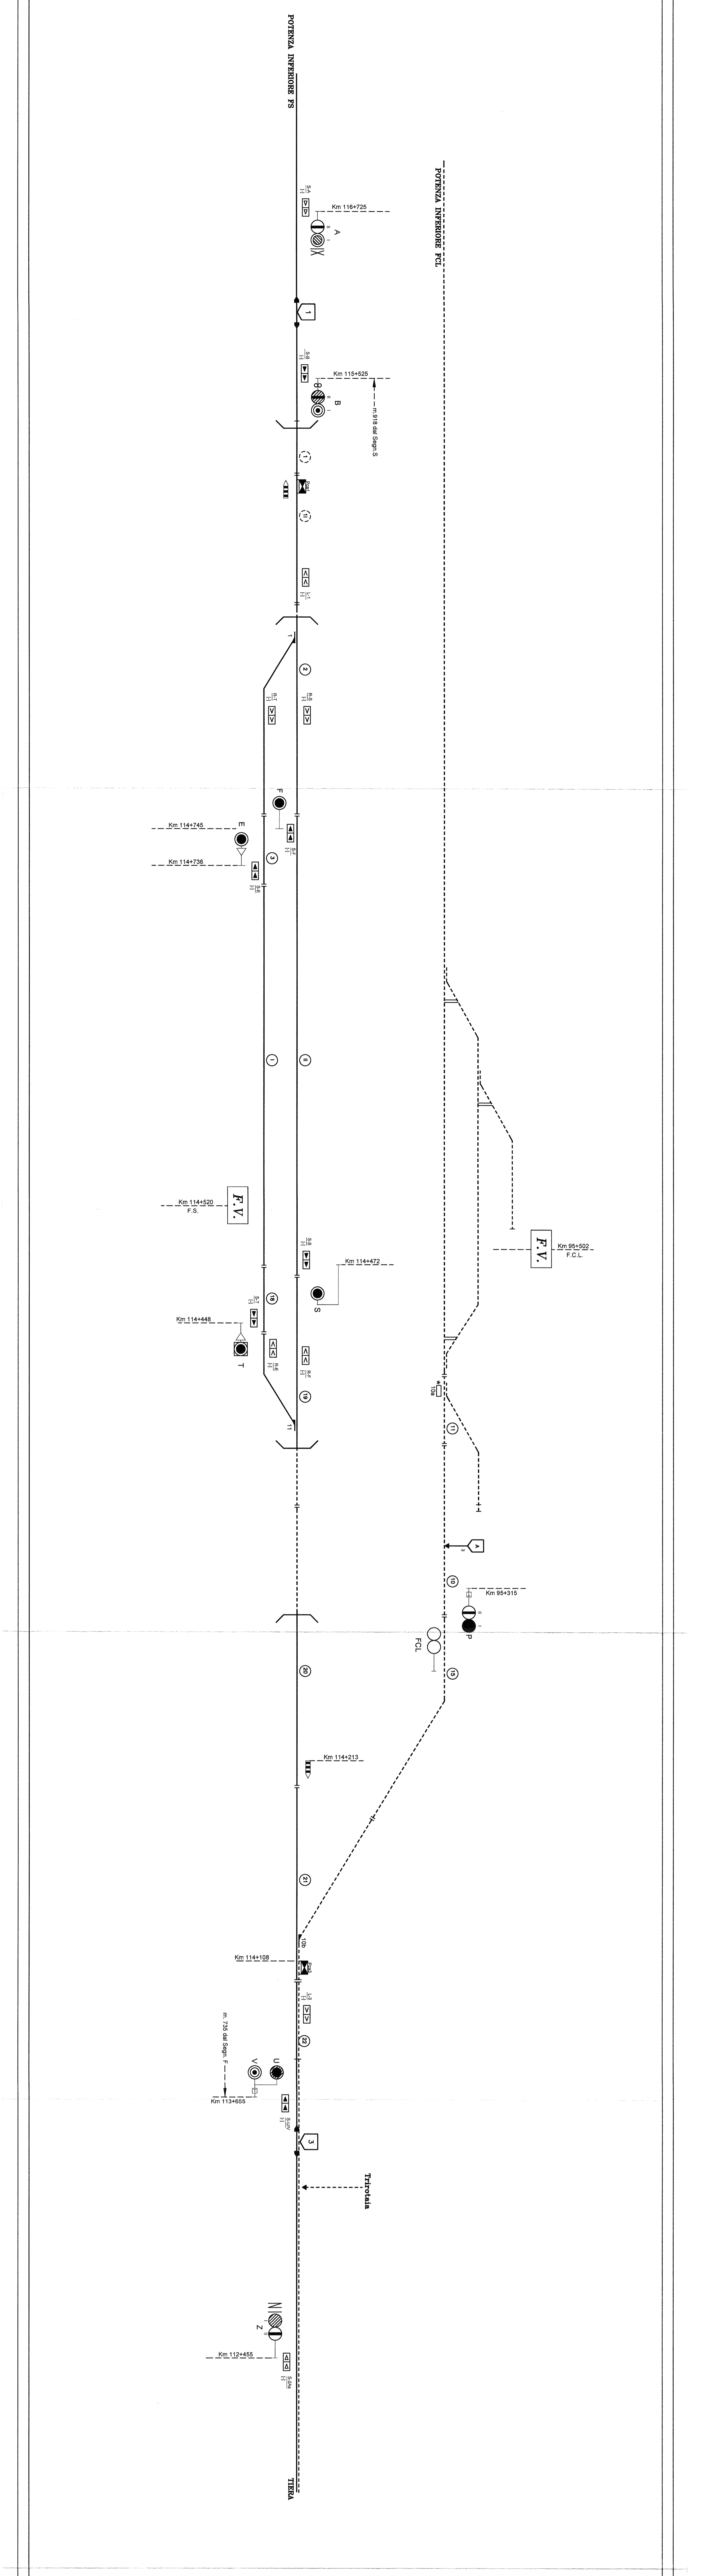

POTENZA INFERIORE FS

POTENZA INFERIORE F.C.I.

Fig. JAN_0005697501003001175_SCMT_POTENZA_SUP_008