



TIPOLOGICO AMBIENTALE
TP03-01
Formazione arbustiva autoctona

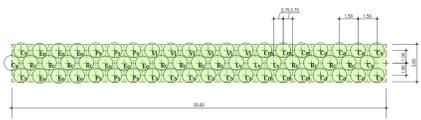


FORMAZIONE ARBUSTIVA DI ARBUSTI H-3M			
NOTE			
L'importo prevede la messa a dimora delle piante in gruppi omogenei di 4 esemplari.			

TIPOLOGICO AMBIENTALE
TP07-01
Formazione bosco/macchia boscata

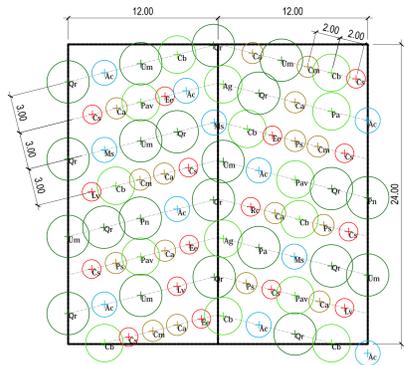


FORMAZIONE BOSCO/MACCHIA BOSCATO			
ALBERI I GRANDEZZA			
NOTE			
L'importo prevede la messa a dimora delle piante in gruppi omogenei di 4 esemplari.			

TIPOLOGICO AMBIENTALE
TP01-01
Soggetti arborei forestali singoli o a filare

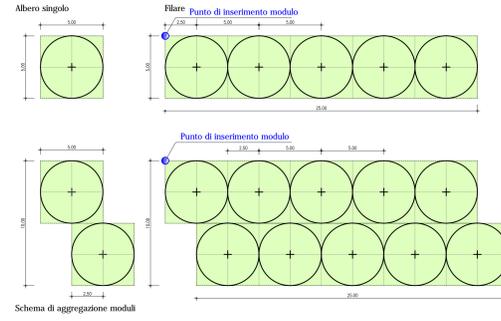


INTERVENTI AMBIENTALI SINGOLI O A FILARE			
NOTE			
L'importo prevede la messa a dimora delle piante in gruppi omogenei di 4 esemplari.			


STRALCIO PLANIMETRICO I scala 1:200

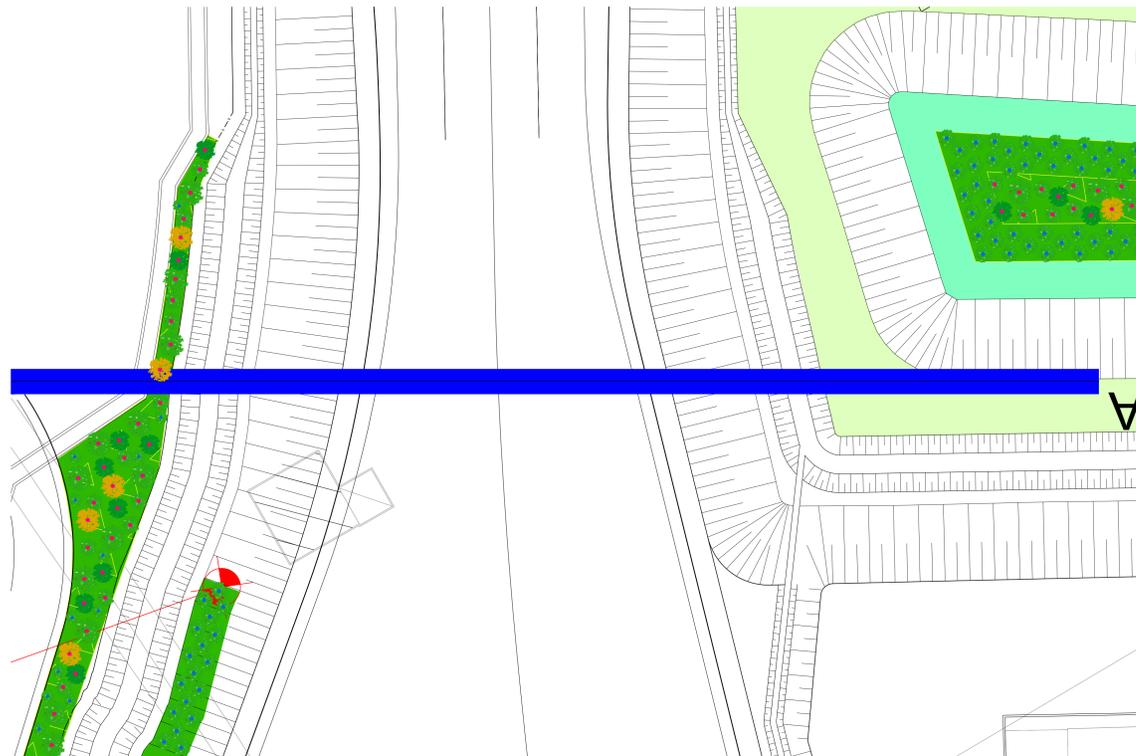


SEZIONE A-A scala 1:200

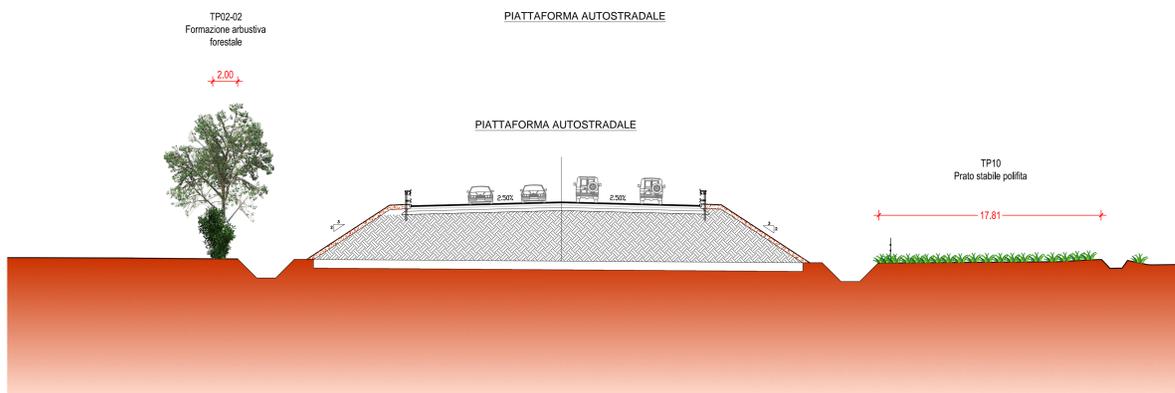






STRALCIO PLANIMETRICO L scala 1:200

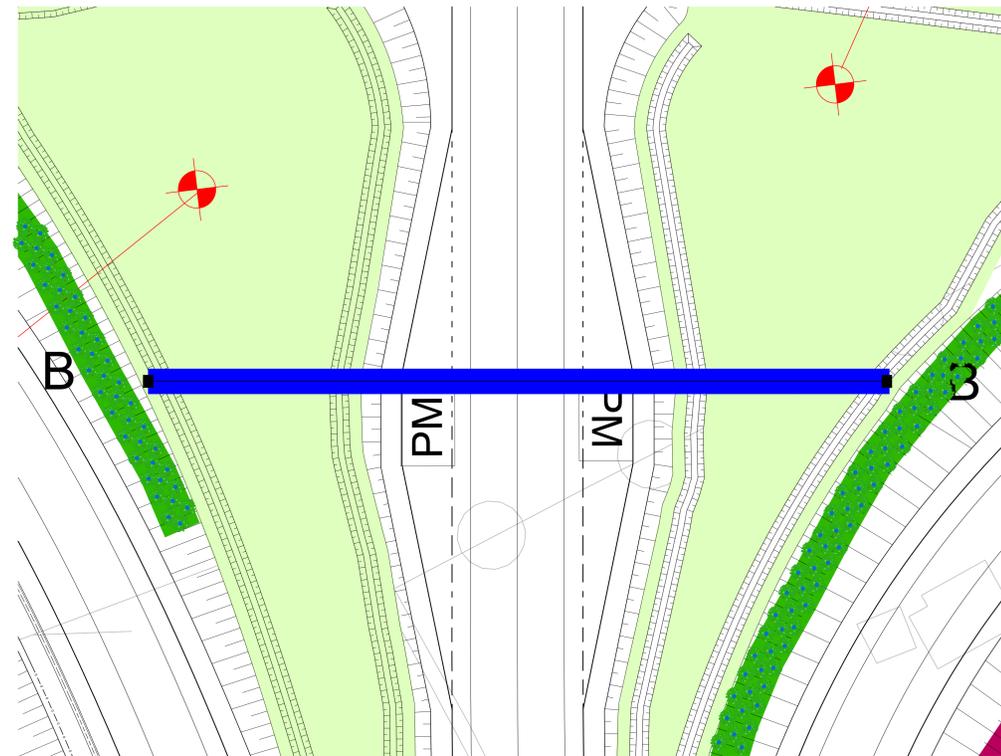

SEZIONE B-B PK. 4+050.00. SVINCOLO DI GESSATE scala 1:200

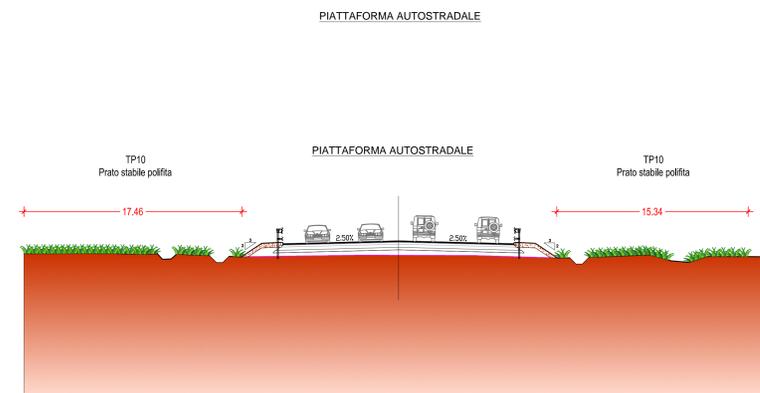

MODALITÀ DI MESSA A DIMORA SPECIE VEGETALI

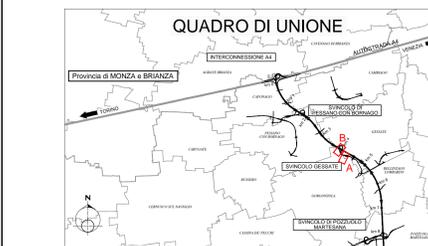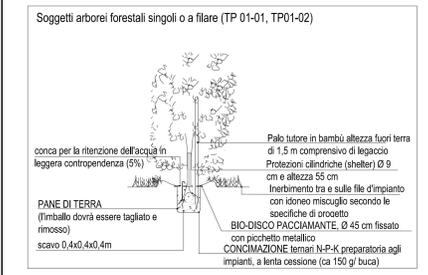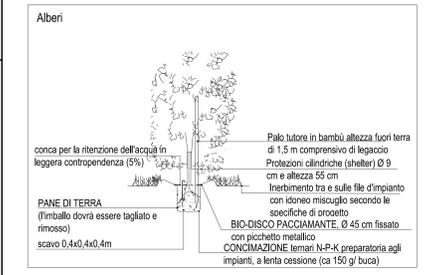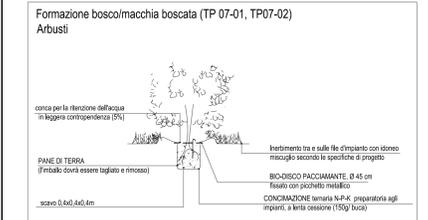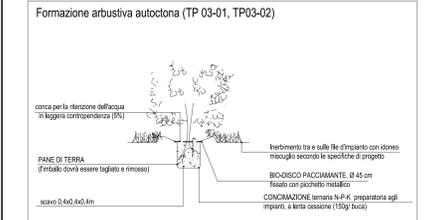

TANGENZIALE EST ESTERNA DI MILANO
CODICE C.I.P. 0218000000007
CODICE C.I.G. 017107578C
PROGETTO ESECUTIVO
LOTTO A

INTERVENTI D'INSERIMENTO PRESTICCO AMBIENTALE RIPRISTINO E COMPENSAZIONE			
DETTAGLI COSTRUTTIVI ASSE STRADALE			
TAV.3 DI 8			
IL PROGETTISTA		IL CONCESSIONARIO	
Dott. Ing. Roberto Maffei COBEM - Gruppo P. A. 1282		tangenziale esterna	
CONSORZIO NORD Dott. Ing. Maurizio Pardi		CONSORZIO COSTRUTTORI TEAM IL DIRETTORE TECNICO Dott. Ing. Marco Maggi	
IL CONCESSIONARIO CONCESSIONARI AUTOSTRADALI LOMBARDE		IL DIRETTORE DEI LAVORI	
C	26.09.2014	Emissione P.E. e degli appalti	F. GIACOMELLO
-	10/06/2014	EMMISSIONE VARIANTI SVINCOLO DI GESSATE	F. GIACOMELLO
B	20/10/2012	RECEPIMENTO NOTA TE 1483	G. LONARDINI
A	15/09/2012	EMMISSIONE	G. LONARDINI
EM. REV.	DATA	DESCRIZIONE	ELABORAZIONE PROGETTUALE
IDENTIFICAZIONE ELABORATO		DATA	26/09/2014
A 2 5 4 8	E	A	A
SCALE		VARIE	