


PROFILO LONGITUDINALE — Scala 1:1000/100

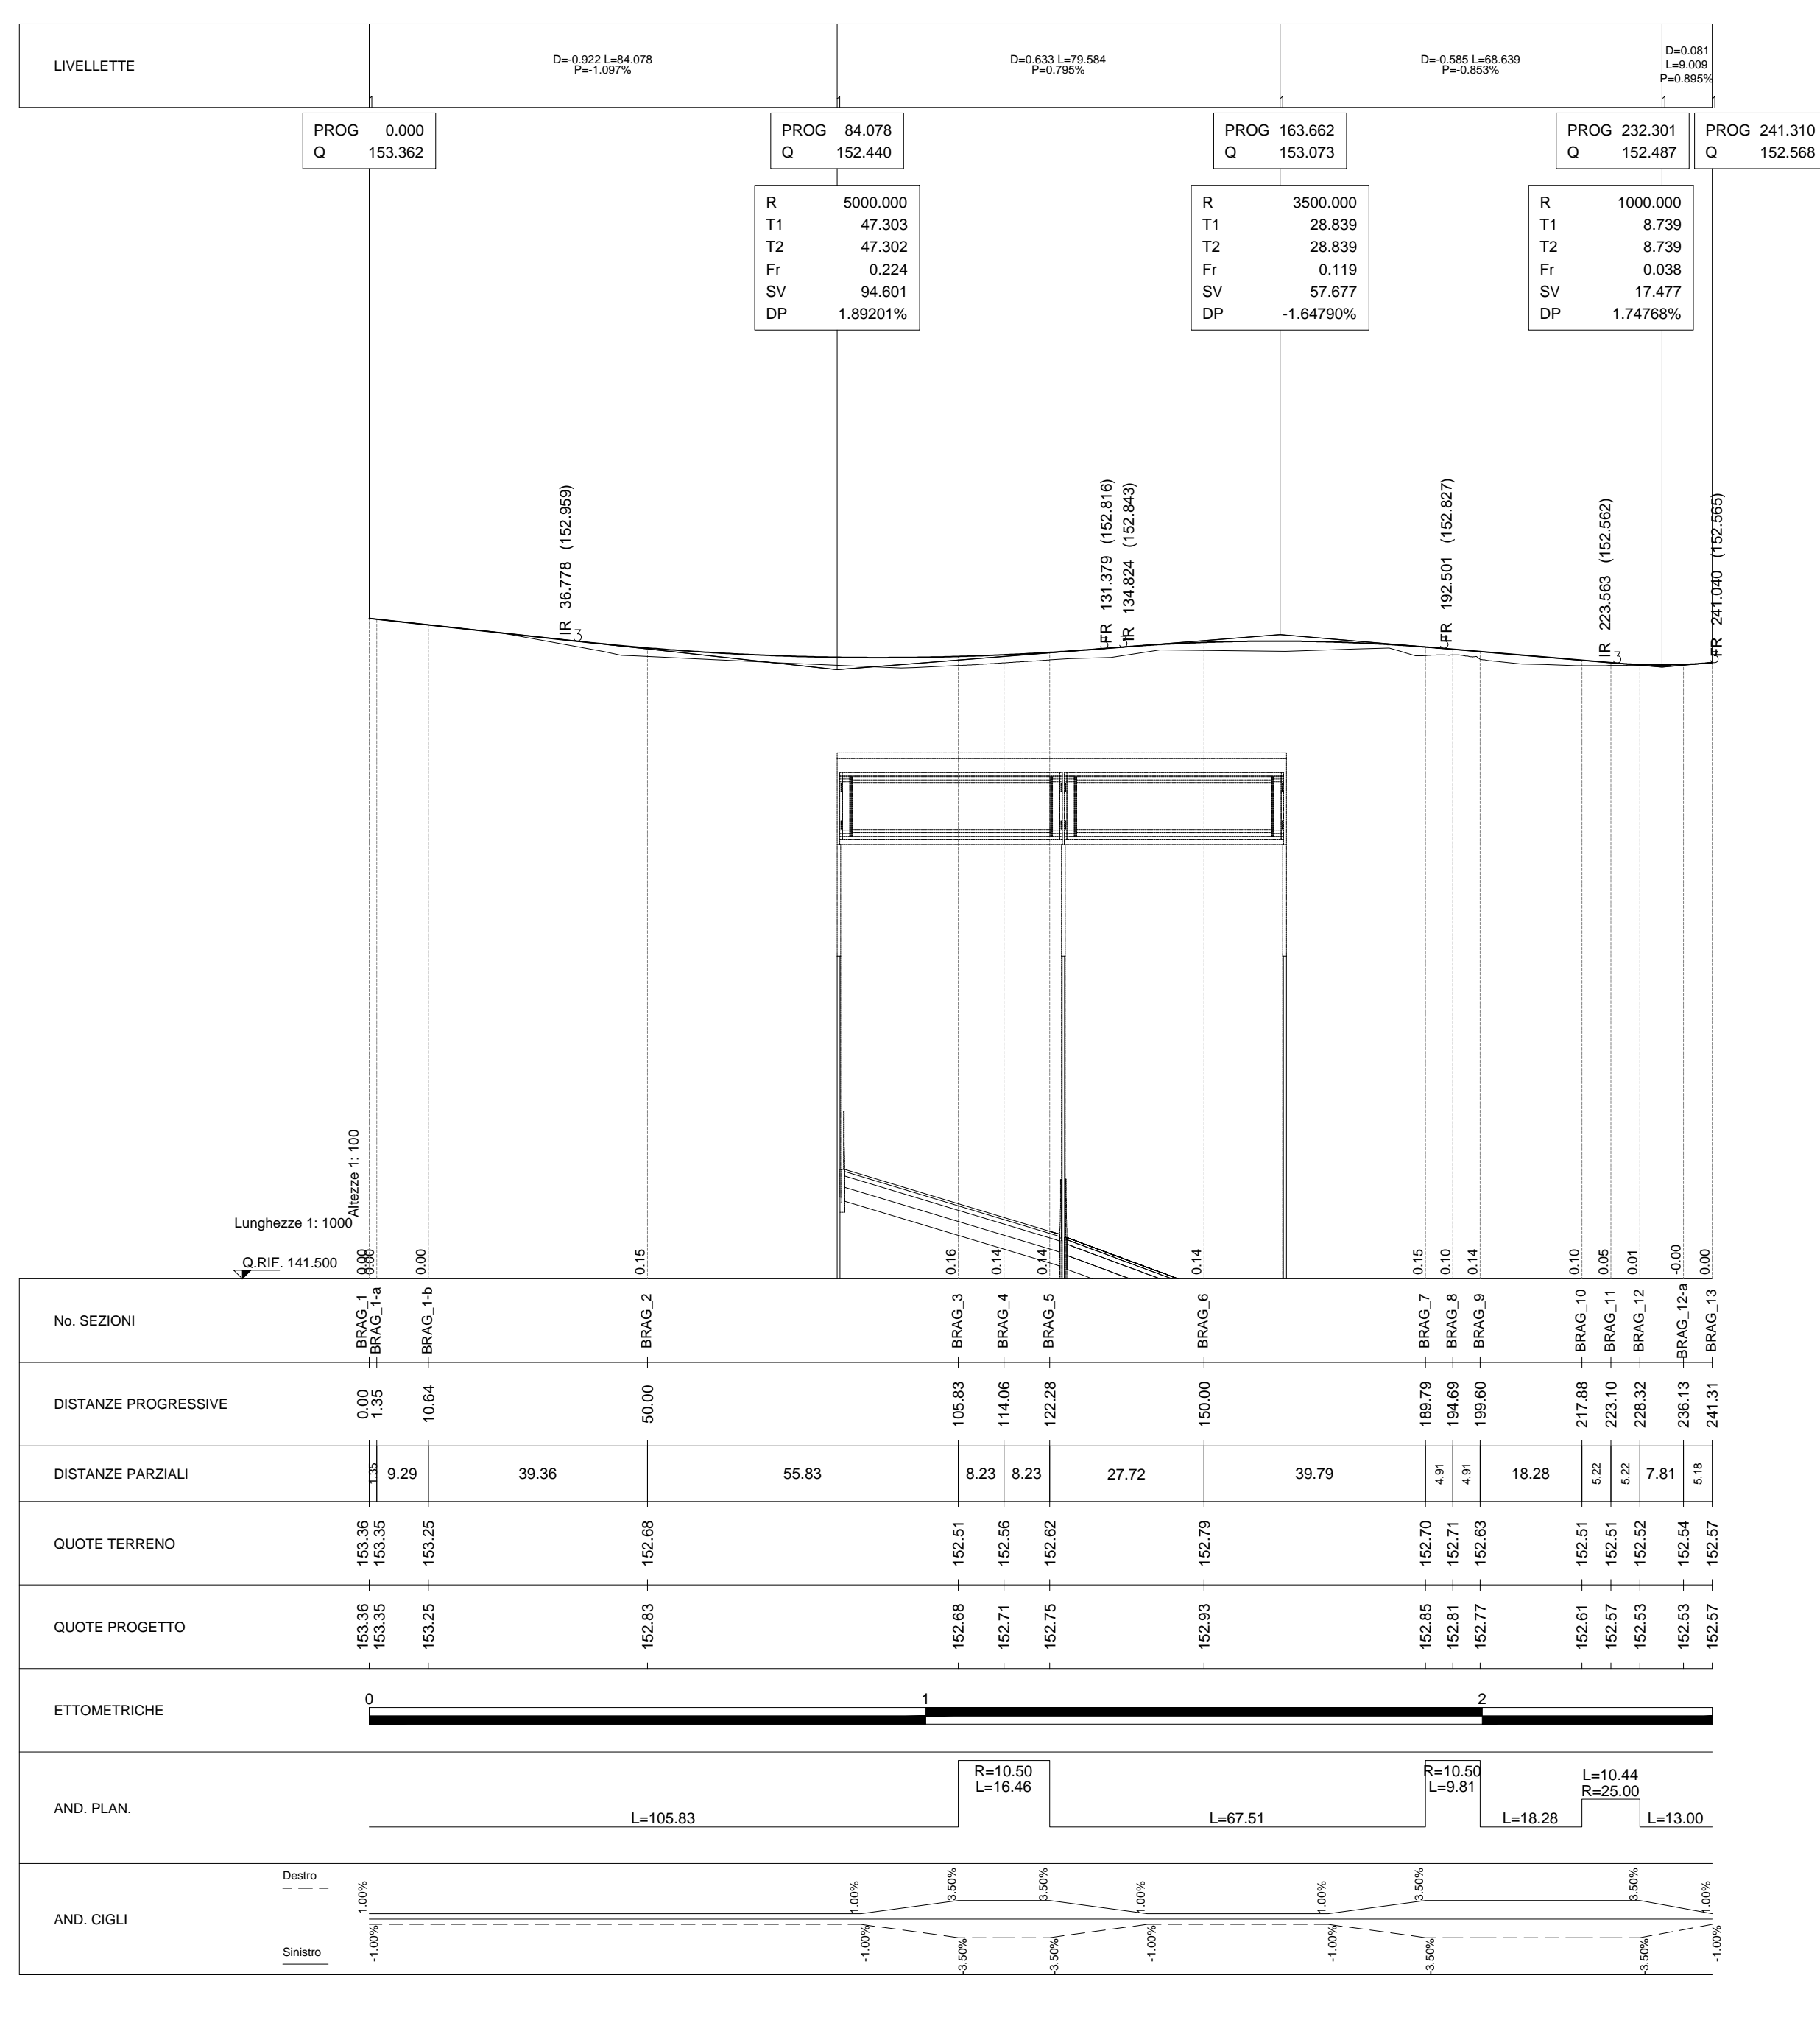

MANTENIMENTO
PISTA DI CANTIERE



TANGENZIALE EST ESTERNA DI MILANO
CODICE C.I.P. 028696000007
CODICE C.I.G. 017107578C

PROGETTO ESECUTIVO
LOTTO A

INTERVENTI DI INSERIMENTO PAESISTICO - AMBIENTALE, RIPRISTINO E COMPENSAZIONI

**ASSE PRINCIPALE, SVINCOLI e OPERE CONNESSE
STRADA PODERALE DI RICUCITURA C.na BRAGOSA
PLANIMETRIA e PROFILO DI PROGETTO**

EM.REV.	DATA	DESCRIZIONE	ELABORAZIONE PROGETTUALE	CONTE	APPROV.
A	31/03/14	Emissione a seguito approvazione PD da MATM	P. Anzi	G. Sanna	P. Mazzoli

IDENTIFICAZIONE ELABORATO

NUM. BOZZA	DATA	DESCRIZIONE	PROGETTORE	REDAZIONE	SCALE
A3480	E	AA	MAXIX	0	IA
					PZ
					018
					A

SCALE: VARIE