

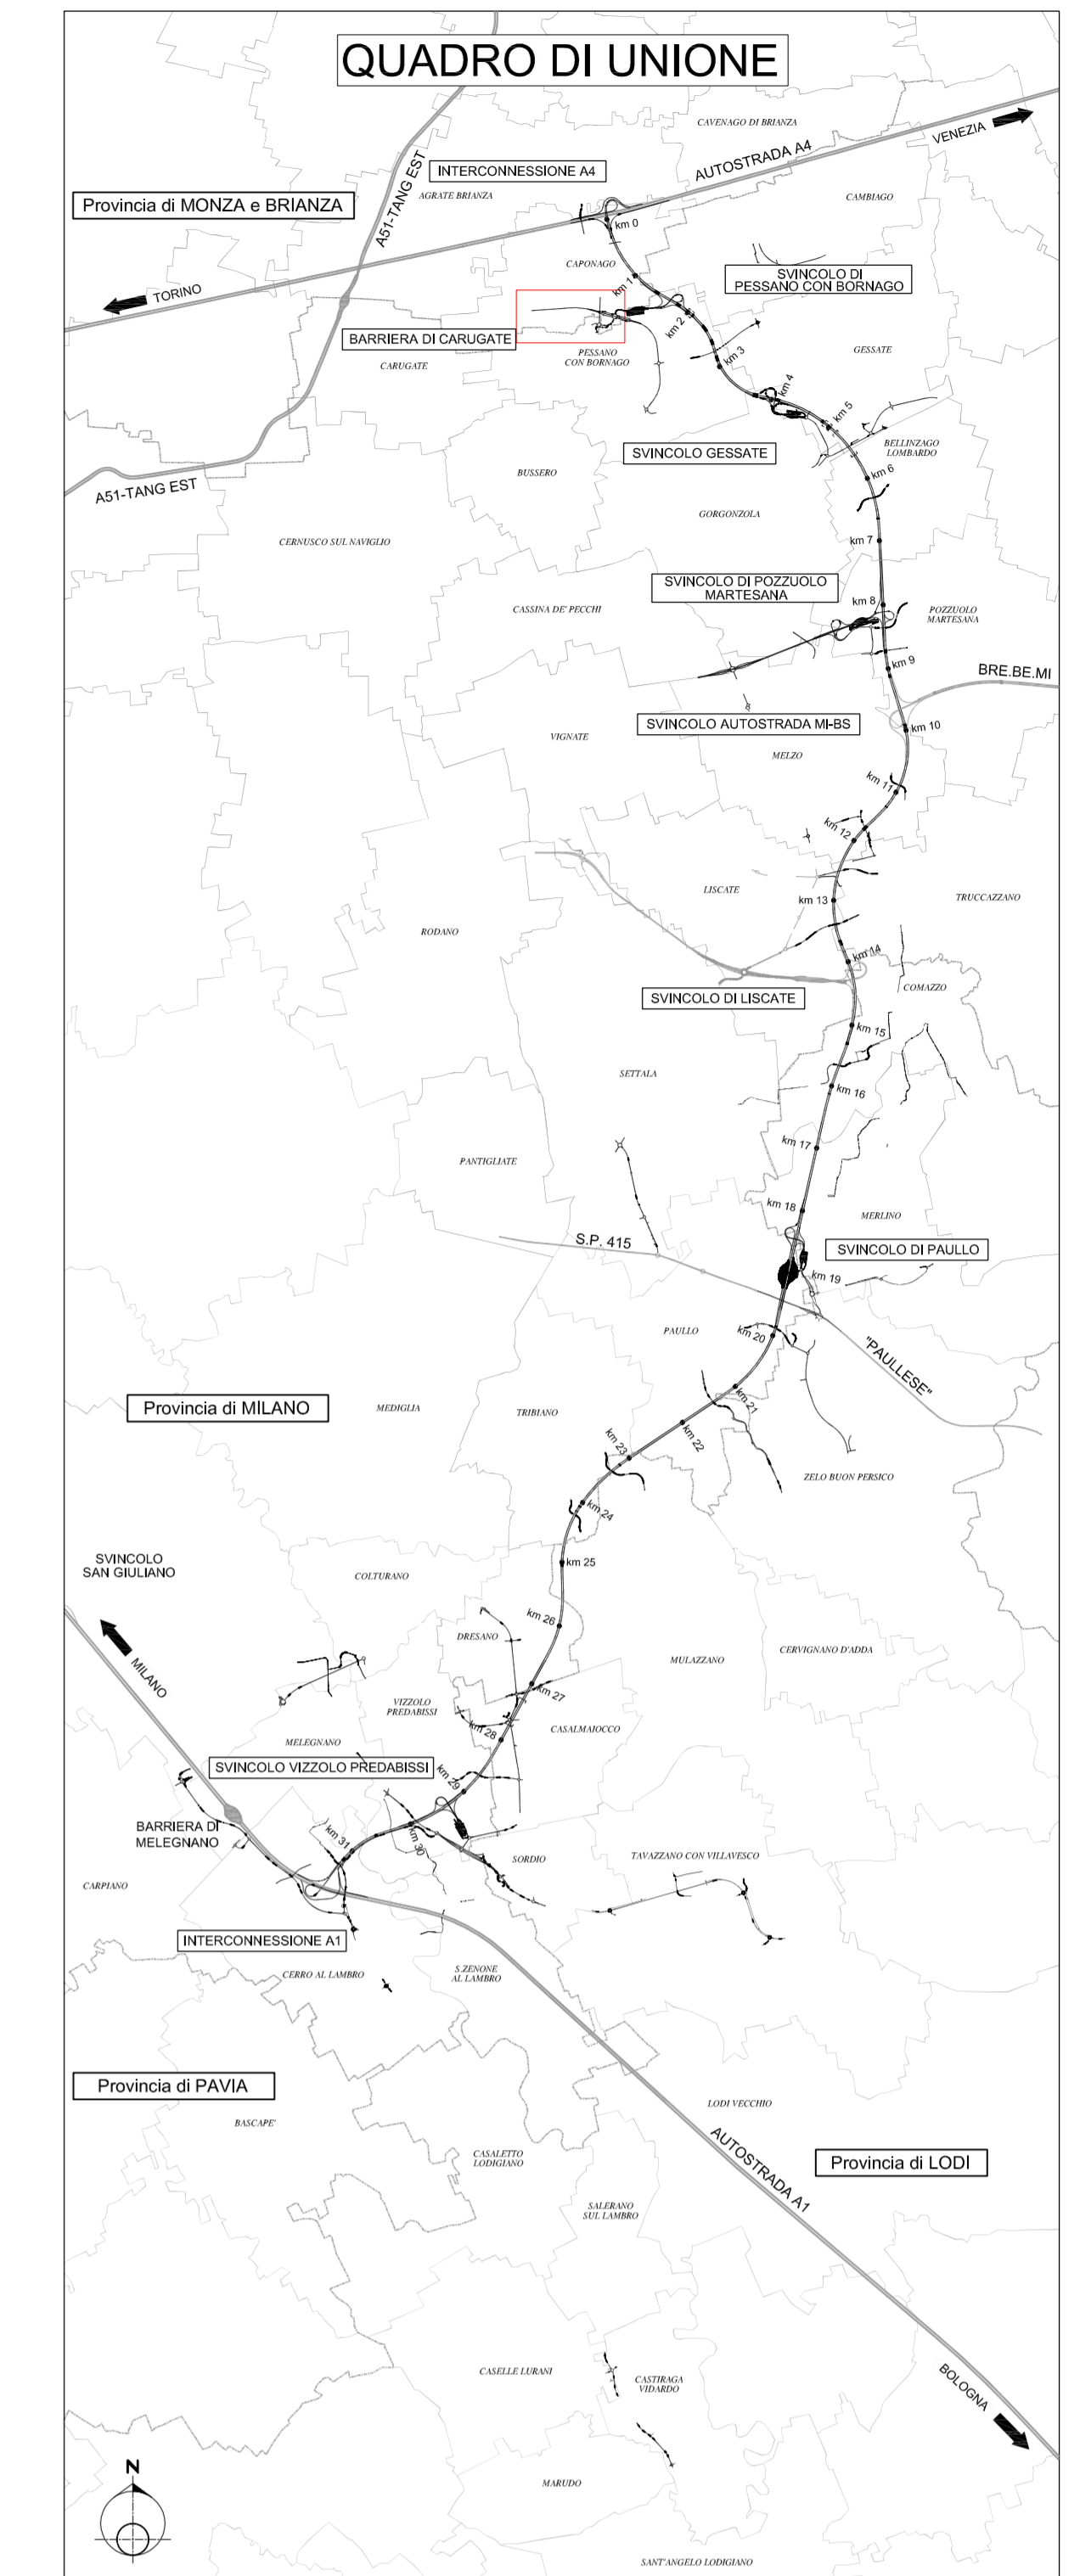


STRALCIO PLANIMETRICO - SCALA 1:1000

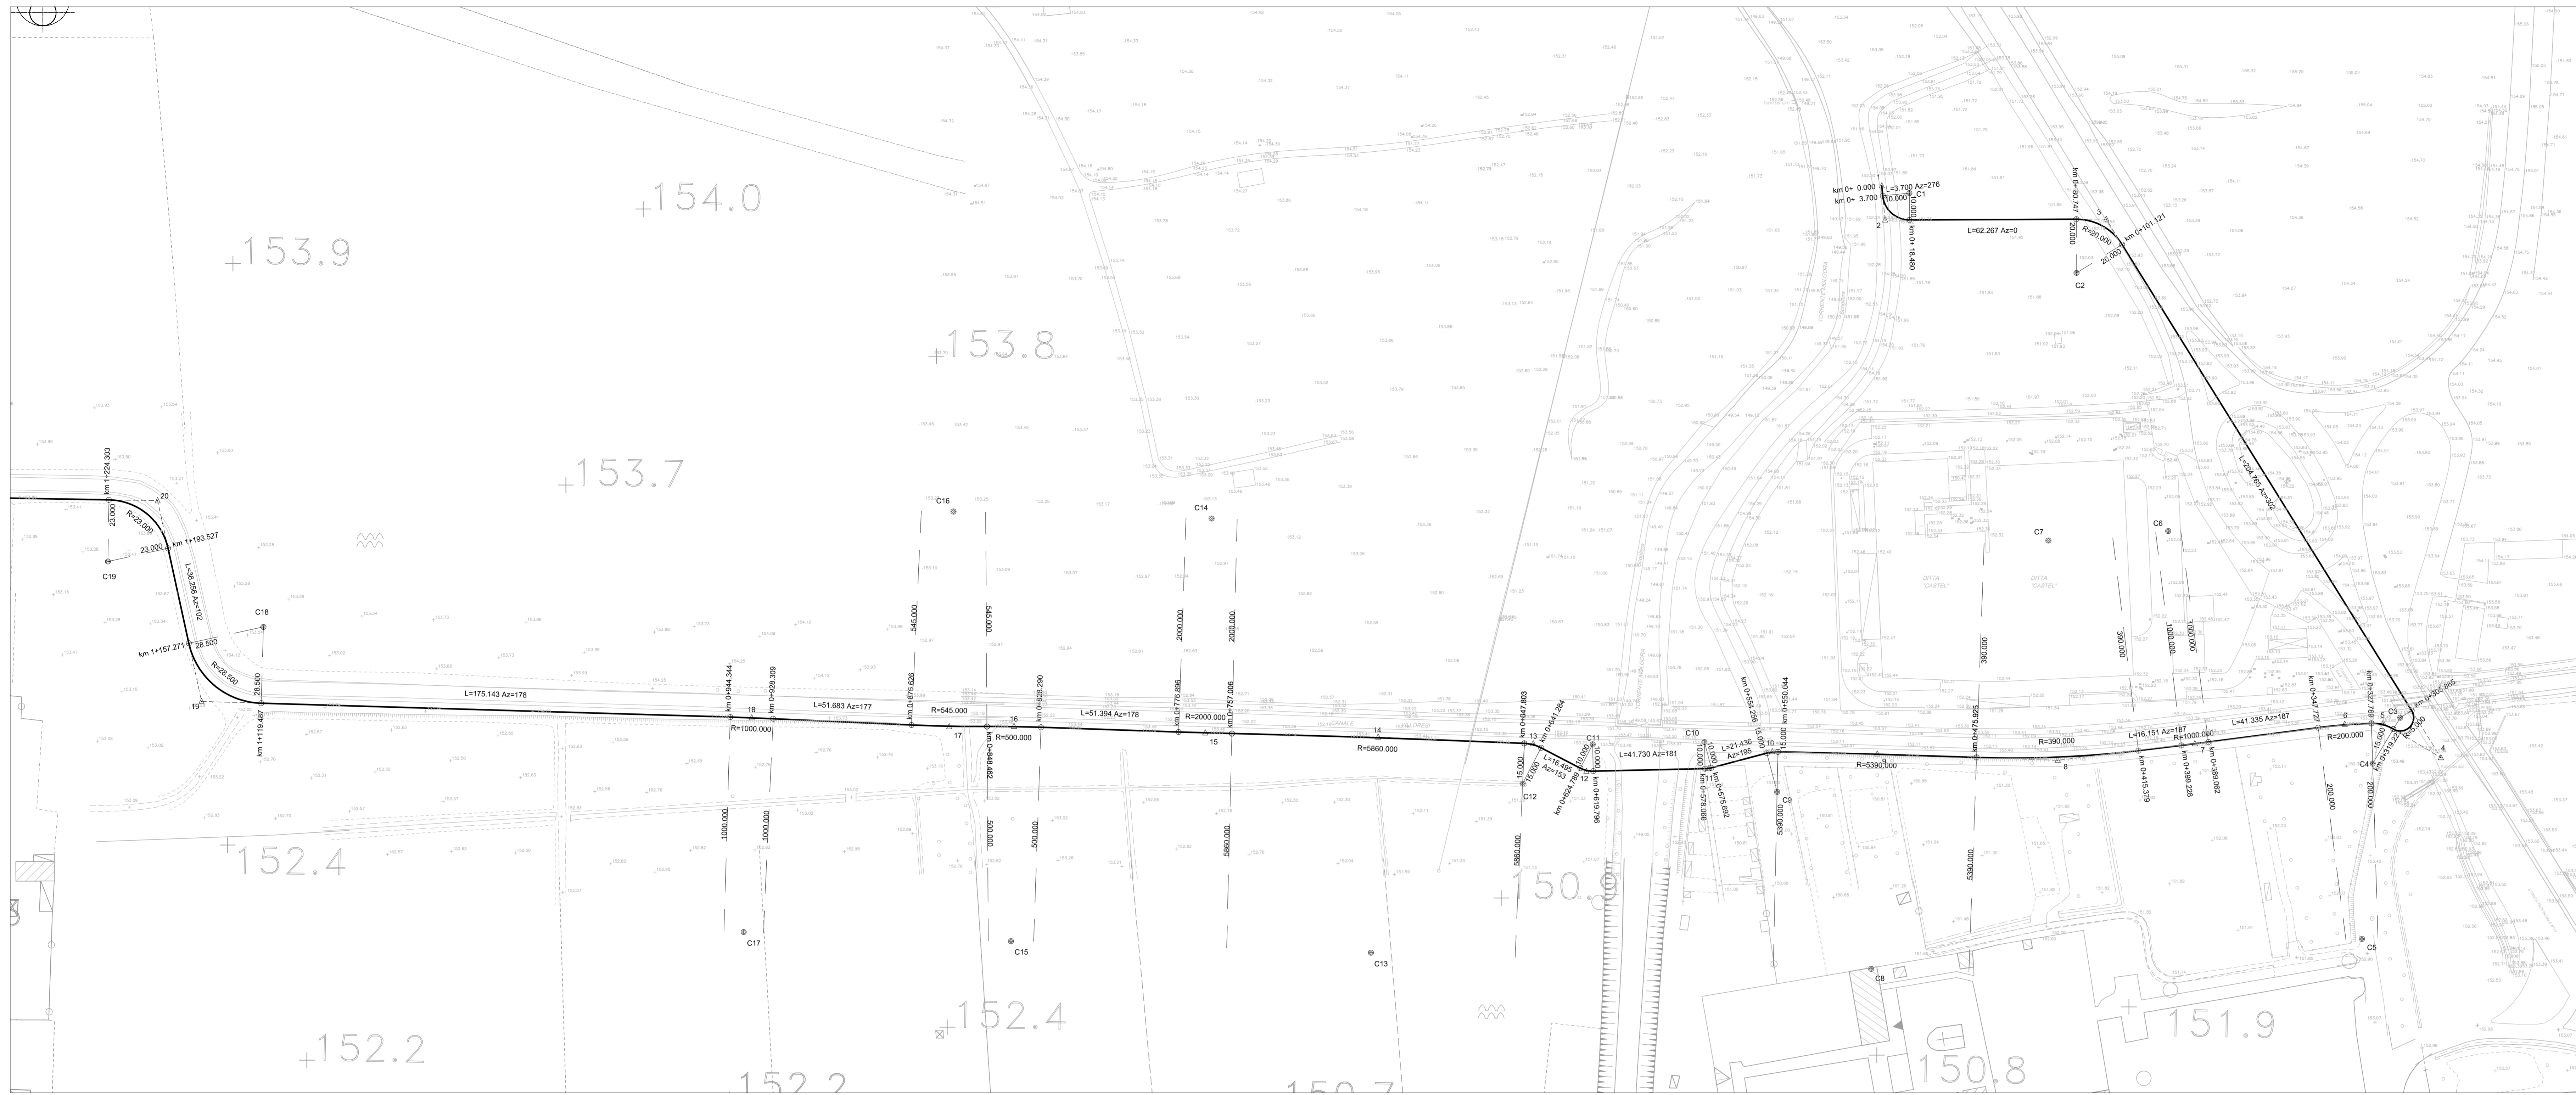

STRALCIO PLANIMETRICO - SCALA 1:1000

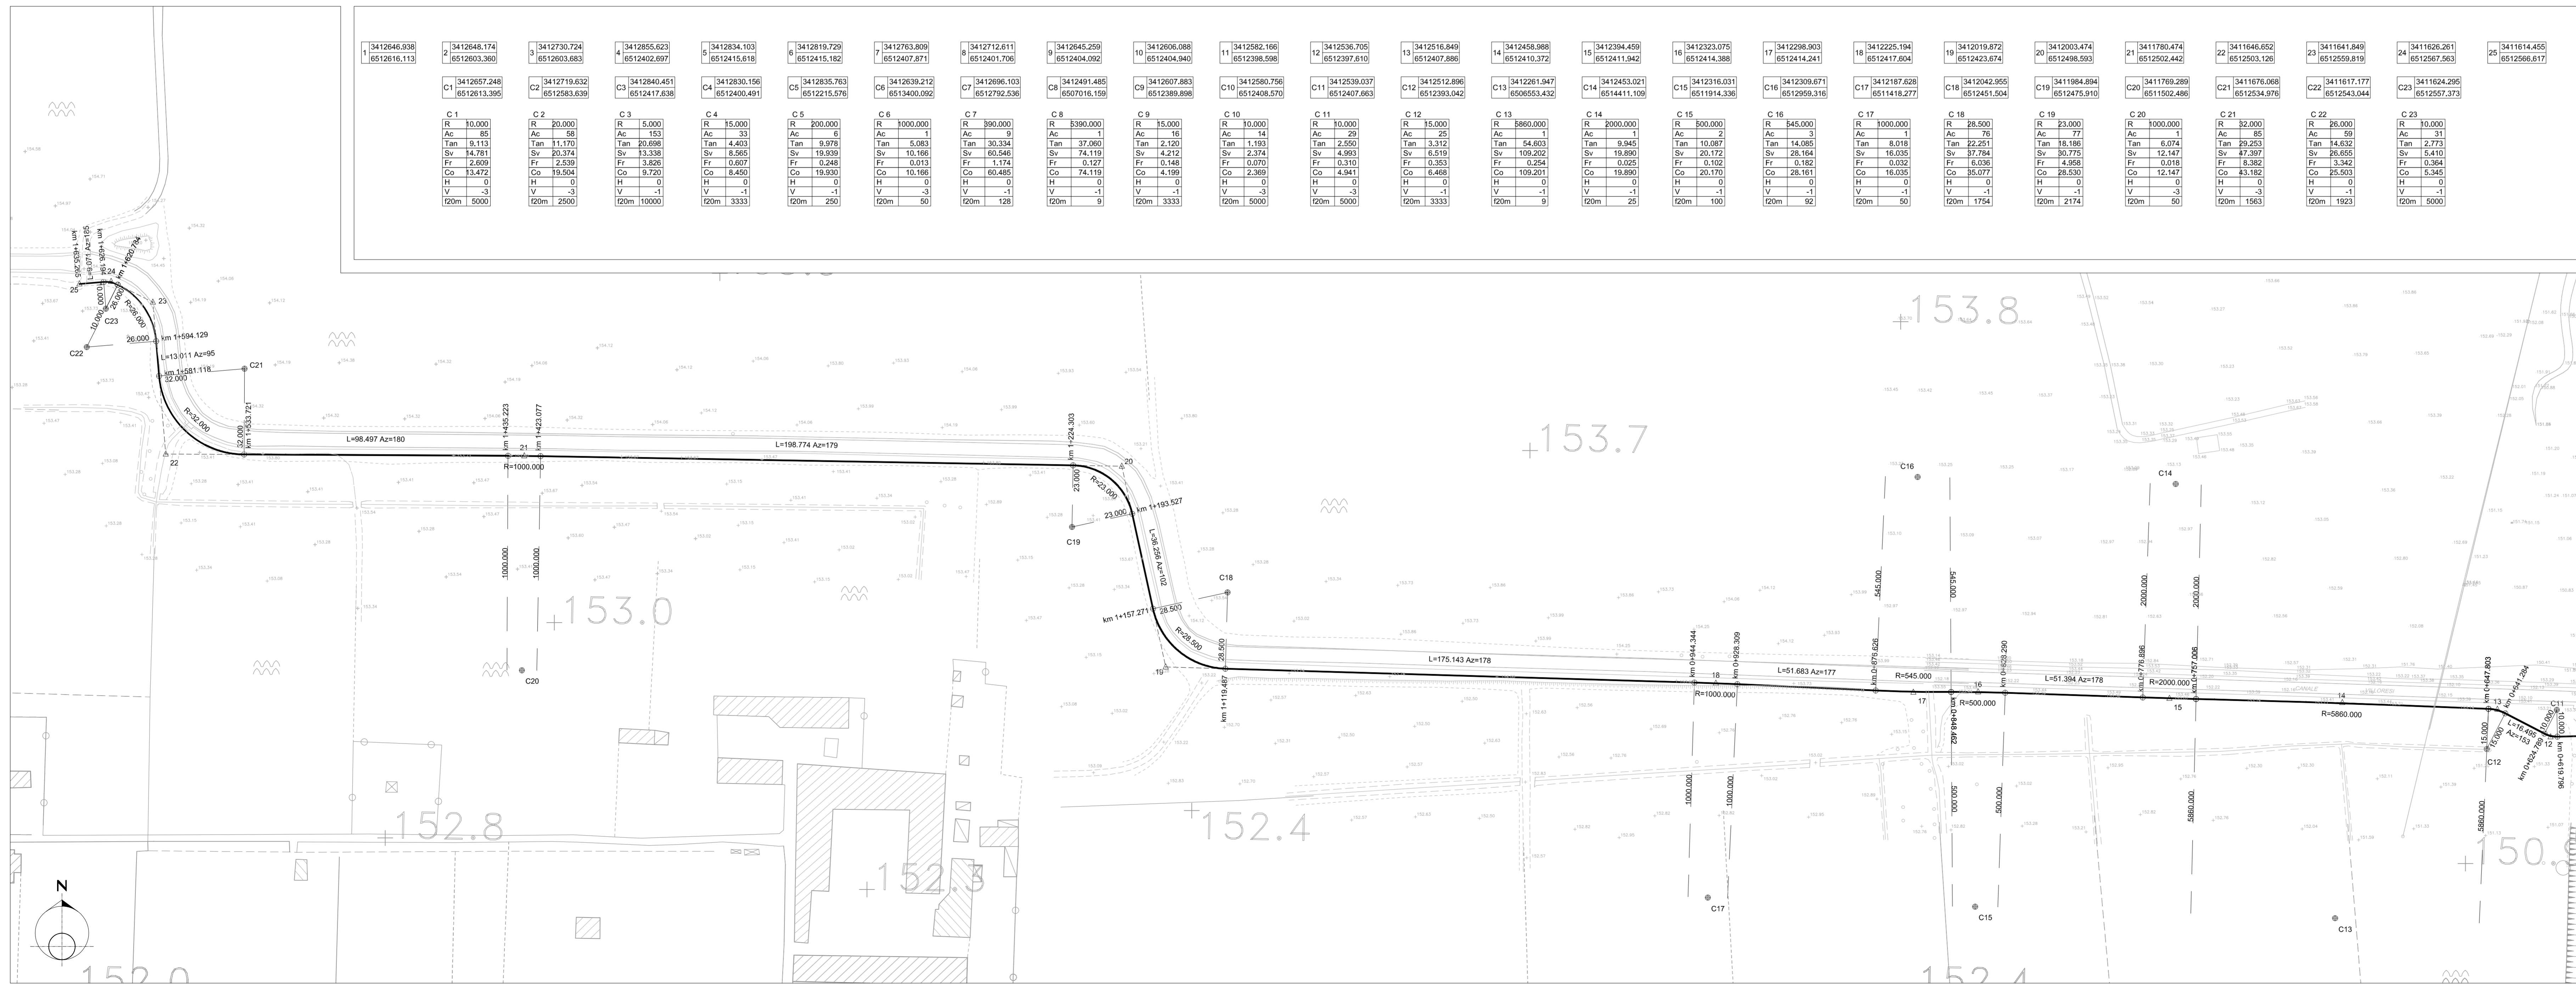

CONCESSIONI AUTOSTRADALI LOMBARDE tangenziale esterna

TANGENZIALE EST ESTERNA DI MILANO
 CODICE C.U.P. I2185000000007
 CODICE C.I.G. 017107578C

PROGETTO ESECUTIVO
LOTTO A

INTERVENTI DI INSERIMENTO PAESISTICO - AMBIENTALE, RIPRISTINO E COMPENSAZIONI

PROGETTI SPECIALI AMBIENTALI
PISTA CICLABILE PSA 1
PLANIMETRIA DI TRACCIAMENTO

IL PROGETTISTA
 Dott. Ing. Andrea Mattioli
 Ordine Ingegneri di Como n. 1702

CONSORZIO MORTE
 Dott. Ing. Maurizio Pavesi

CONSORZIO COSTRUTTORI TEAM
 IL DIRETTORE TECNICO
 Dott. Ing. Rocco Maggi

RESPONSABILE INTEGRAZIONE PRESTAZIONI SPECIALISTICHE
 Dott. Ing. Pietro Mazzoli
 Ordine Ingegneri di Parma n. 1821

IL CONCESSIONARIO
 tangenziale esterna

IL DIRETTORE DEI LAVORI

EM. REV.	DATA	DESCRIZIONE	ELABORAZIONE PROGETTUALE	CONTR.	APPROV.
A	31/03/14	Emissione a seguito approvazione PD da MATTM	V. Terribile	G. Savini	P. Mazzoli

IDENTIFICAZIONE ELABORATO

MAJ 011 01A P11 0001 A 31/03/14

3649 EA AAZ MAJ 011 01A P11 0001 A 31/03/14

1:1000