RIP. 0.01 SEZ.NUM. 24 PROGR. 375.00
SCA. 1.04 PARZ. 25.00




RIP. 0.01 SEZ.NUM. 25 PROGR. 400.00
SCA. 1.03 PARZ. 25.00




RIP. 0.01 SEZ.NUM. 26 PROGR. 425.00
SCA. 0.99 PARZ. 25.00

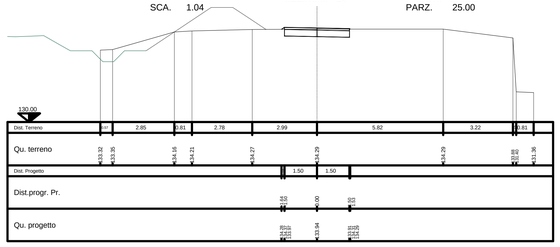


RIP. 0.01 SEZ.NUM. 27 PROGR. 450.00
SCA. 0.99 PARZ. 25.00

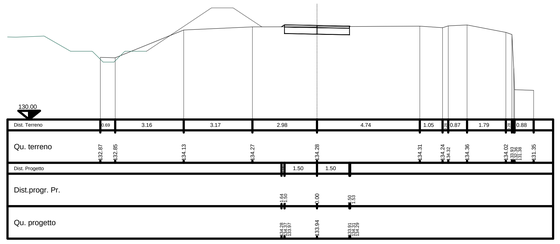


RIP. 0.01 SEZ.NUM. 28 PROGR. 470.19
SCA. 0.98 PARZ. 20.19

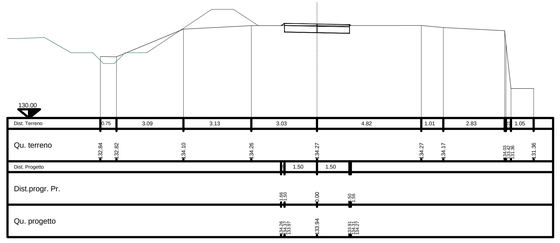


RIP. 0.02 SEZ.NUM. 29 PROGR. 472.39
SCA. 2.82 PARZ. 2.20

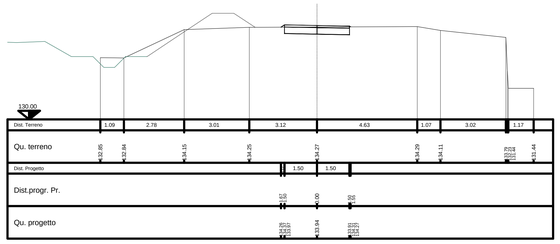


RIP. 0.01 SEZ.NUM. 30 PROGR. 492.45
SCA. 2.94 PARZ. 20.06

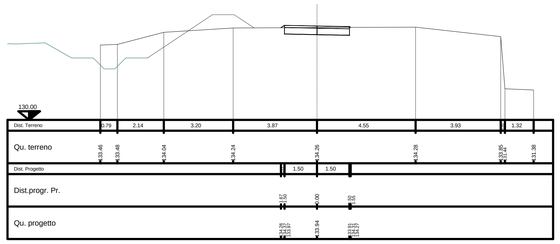


RIP. 0.01 SEZ.NUM. 31 PROGR. 494.82
SCA. 0.98 PARZ. 2.37

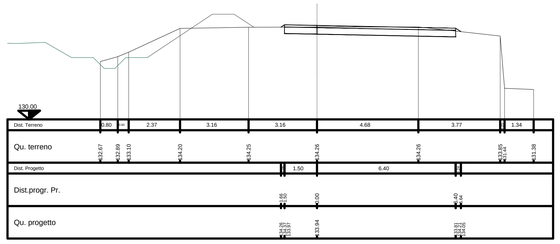


RIP. 0.01 SEZ.NUM. 32 PROGR. 500.00
SCA. 1.01 PARZ. 5.18

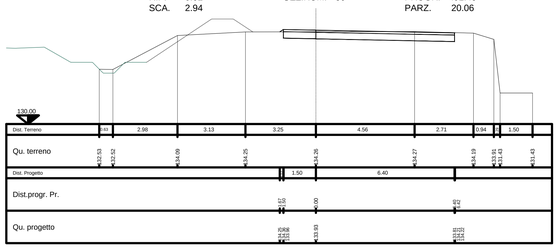


RIP. 0.00 SEZ.NUM. 33 PROGR. 525.00
SCA. 1.07 PARZ. 25.00

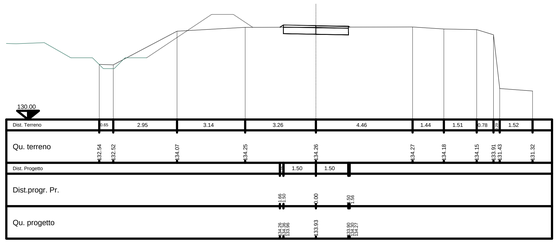


RIP. 0.01 SEZ.NUM. 34 PROGR. 550.00
SCA. 1.07 PARZ. 25.00

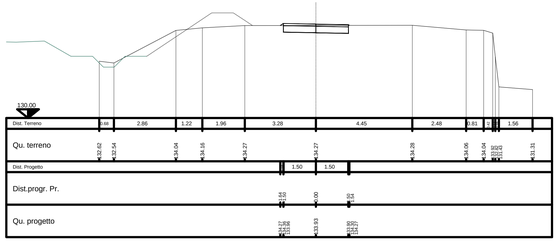


RIP. 0.01 SEZ.NUM. 35 PROGR. 575.00
SCA. 1.05 PARZ. 25.00

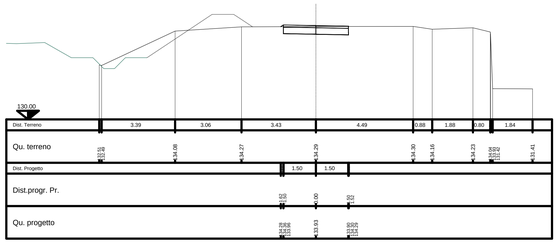


RIP. 0.01 SEZ.NUM. 36 PROGR. 600.00
SCA. 1.04 PARZ. 25.00

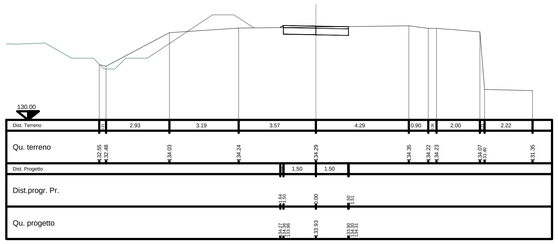


RIP. 0.01 SEZ.NUM. 37 PROGR. 625.00
SCA. 1.05 PARZ. 25.00

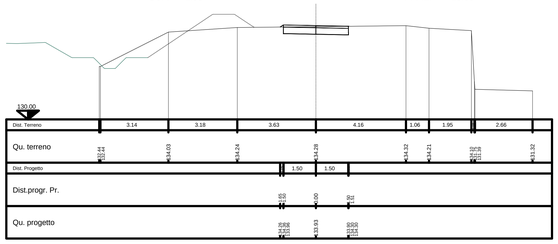


RIP. 0.01 SEZ.NUM. 38 PROGR. 641.47
SCA. 1.11 PARZ. 16.47

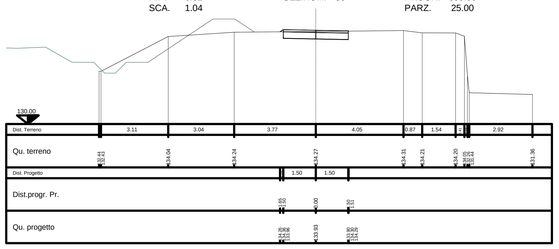


RIP. 0.01 SEZ.NUM. 39 PROGR. 643.72
SCA. 2.70 PARZ. 2.26

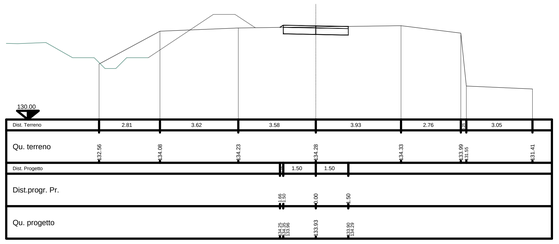


RIP. 0.06 SEZ.NUM. 40 PROGR. 663.78
SCA. 2.19 PARZ. 20.05

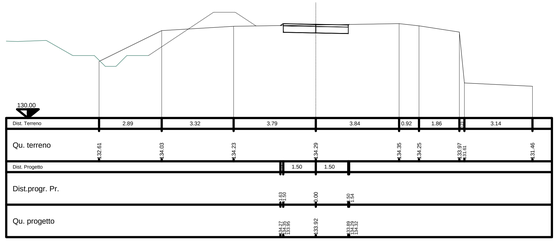


RIP. 0.01 SEZ.NUM. 41 PROGR. 665.94
SCA. 1.01 PARZ. 2.17

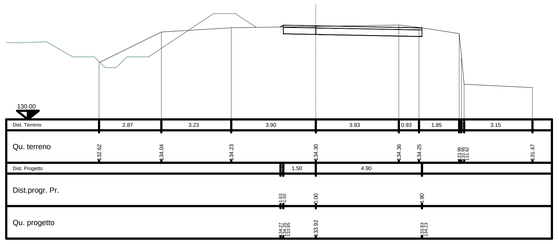


RIP. 0.01 SEZ.NUM. 42 PROGR. 675.00
SCA. 1.01 PARZ. 9.06

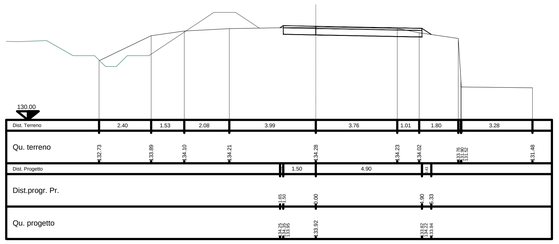


RIP. 0.01 SEZ.NUM. 43 PROGR. 700.00
SCA. 1.00 PARZ. 25.00

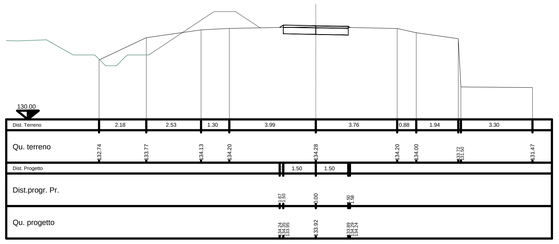


RIP. 0.02 SEZ.NUM. 44 PROGR. 725.00
SCA. 0.84 PARZ. 25.00

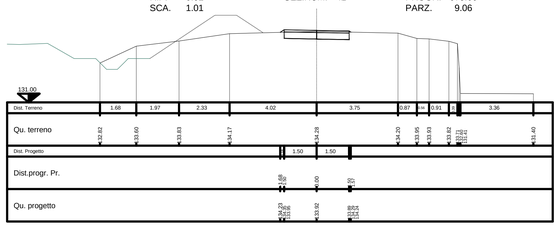


RIP. 0.03 SEZ.NUM. 45 PROGR. 750.00
SCA. 0.75 PARZ. 25.00

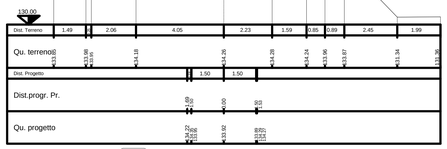


RIP. 0.02 SEZ.NUM. 46 PROGR. 775.00
SCA. 0.87 PARZ. 25.00

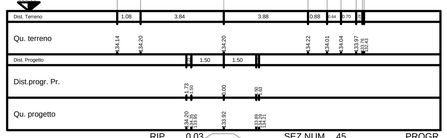


CONCESSIONI AUTOSTRADALI LOMBARDE

tangenziale esterna
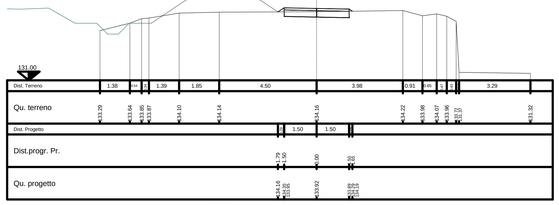
# TANGENZIALE EST ESTERNA DI MILANO

CODICE C.U.P. I21B05000290007
CODICE C.I.G. 017107578C
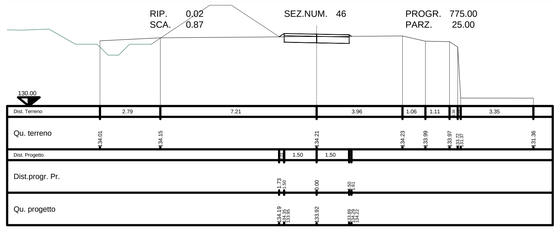
## PROGETTO ESECUTIVO

## LOTTO A

INTERVENTO DI INSERIMENTO PAESISTICO-AMBIENTALE, RIPRISTINO E COMPENSAZIONE

## PISTA CICLOPEDONALE PSA2

## SEZIONI TRASVERSALI TAV. 2 DI 3

*IL PROGETTISTA*
MWH
Dott. Ing. Viviana Mariani
Ordine Ing. della Spezia
n. A1282

*CONSORZIO NORTE*
NORTE
Dott. Ing. Maurizio Parisi

*CONSORZIO COSTRUTTORI TEEM*
*IL DIRETTORE TECNICO*
Dott. Ing. Rocco Magri

*RESPONSABILE INTEGRAZIONE PRESTAZIONI SPECIALISTICHE*
Dott. Ing. Pietro Mazzoli
Ordine Ingegneri di Parma
n. 821

*IL CONCEDENTE*
CONCESSIONI AUTOSTRADALI LOMBARDE

*IL CONCESSIONARIO*
tangenziale esterna

*IL DIRETTORE DEI LAVORI*

| EM.RIEV. | DATA | DESCRIZIONE | ELABORAZIONE PROGETTUALE | CONTR. | APPROV. |
|---|---|---|---|---|---|
| C | 26/09/2014 | Recepimento nota TE prot. U/2014/0/7280/DT/mj | F. GIACOMELLO | V. MARIANI | P. MAZZOLI |
| B | 23/06/2014 | Revisione a seguito lettera TE prot. U/2014/04700/DT/pf | F. GIACOMELLO | V. MARIANI | P. MAZZOLI |
| A | 31/03/2014 | Emissione a seguito approvazione PD da MATTM | F. GIACOMELLO | V. MARIANI | P. MAZZOLI |

IDENTIFICAZIONE ELABORATO

| NOM. PROGR. | FASE | LOTTO | ZONA | OPERA | TIPO OPERA | NUMERO | TIPO ELABORATO | PROGRESSIVA | REV. |
|---|---|---|---|---|---|---|---|---|---|
| A3562 | E | A | AA4 | MAJ02 | 0 | 1A | PZ | 003 | C |

DATA: 26/09/2014
SCALE: 1:100

IL PRESENTE DOCUMENTO NON POTRÀ ESSERE COPIATO, RIPRODOTTO O ALTRIMENTI PUBBLICATO, IN TUTTO O IN PARTE, SENZA IL CONSENSO SCRITTO DELLA TANGENZIALE ESTERNA S.P.A. DEL VIGENTE NON ASTENERSI DAL PERTENERE A NORMA DI LEGGE
THE INFORMATION THEREIN MAY NOT BE COPIED, REPRODUCED OR PUBLISHED, EITHER IN PART OR IN ITS ENTIRETY, WITHOUT THE WRITTEN PERMISSION OF TANGENZIALE ESTERNA S.P.A., UNDERTAKING TO BE, BY THE PRINCIPLE OF LAW