

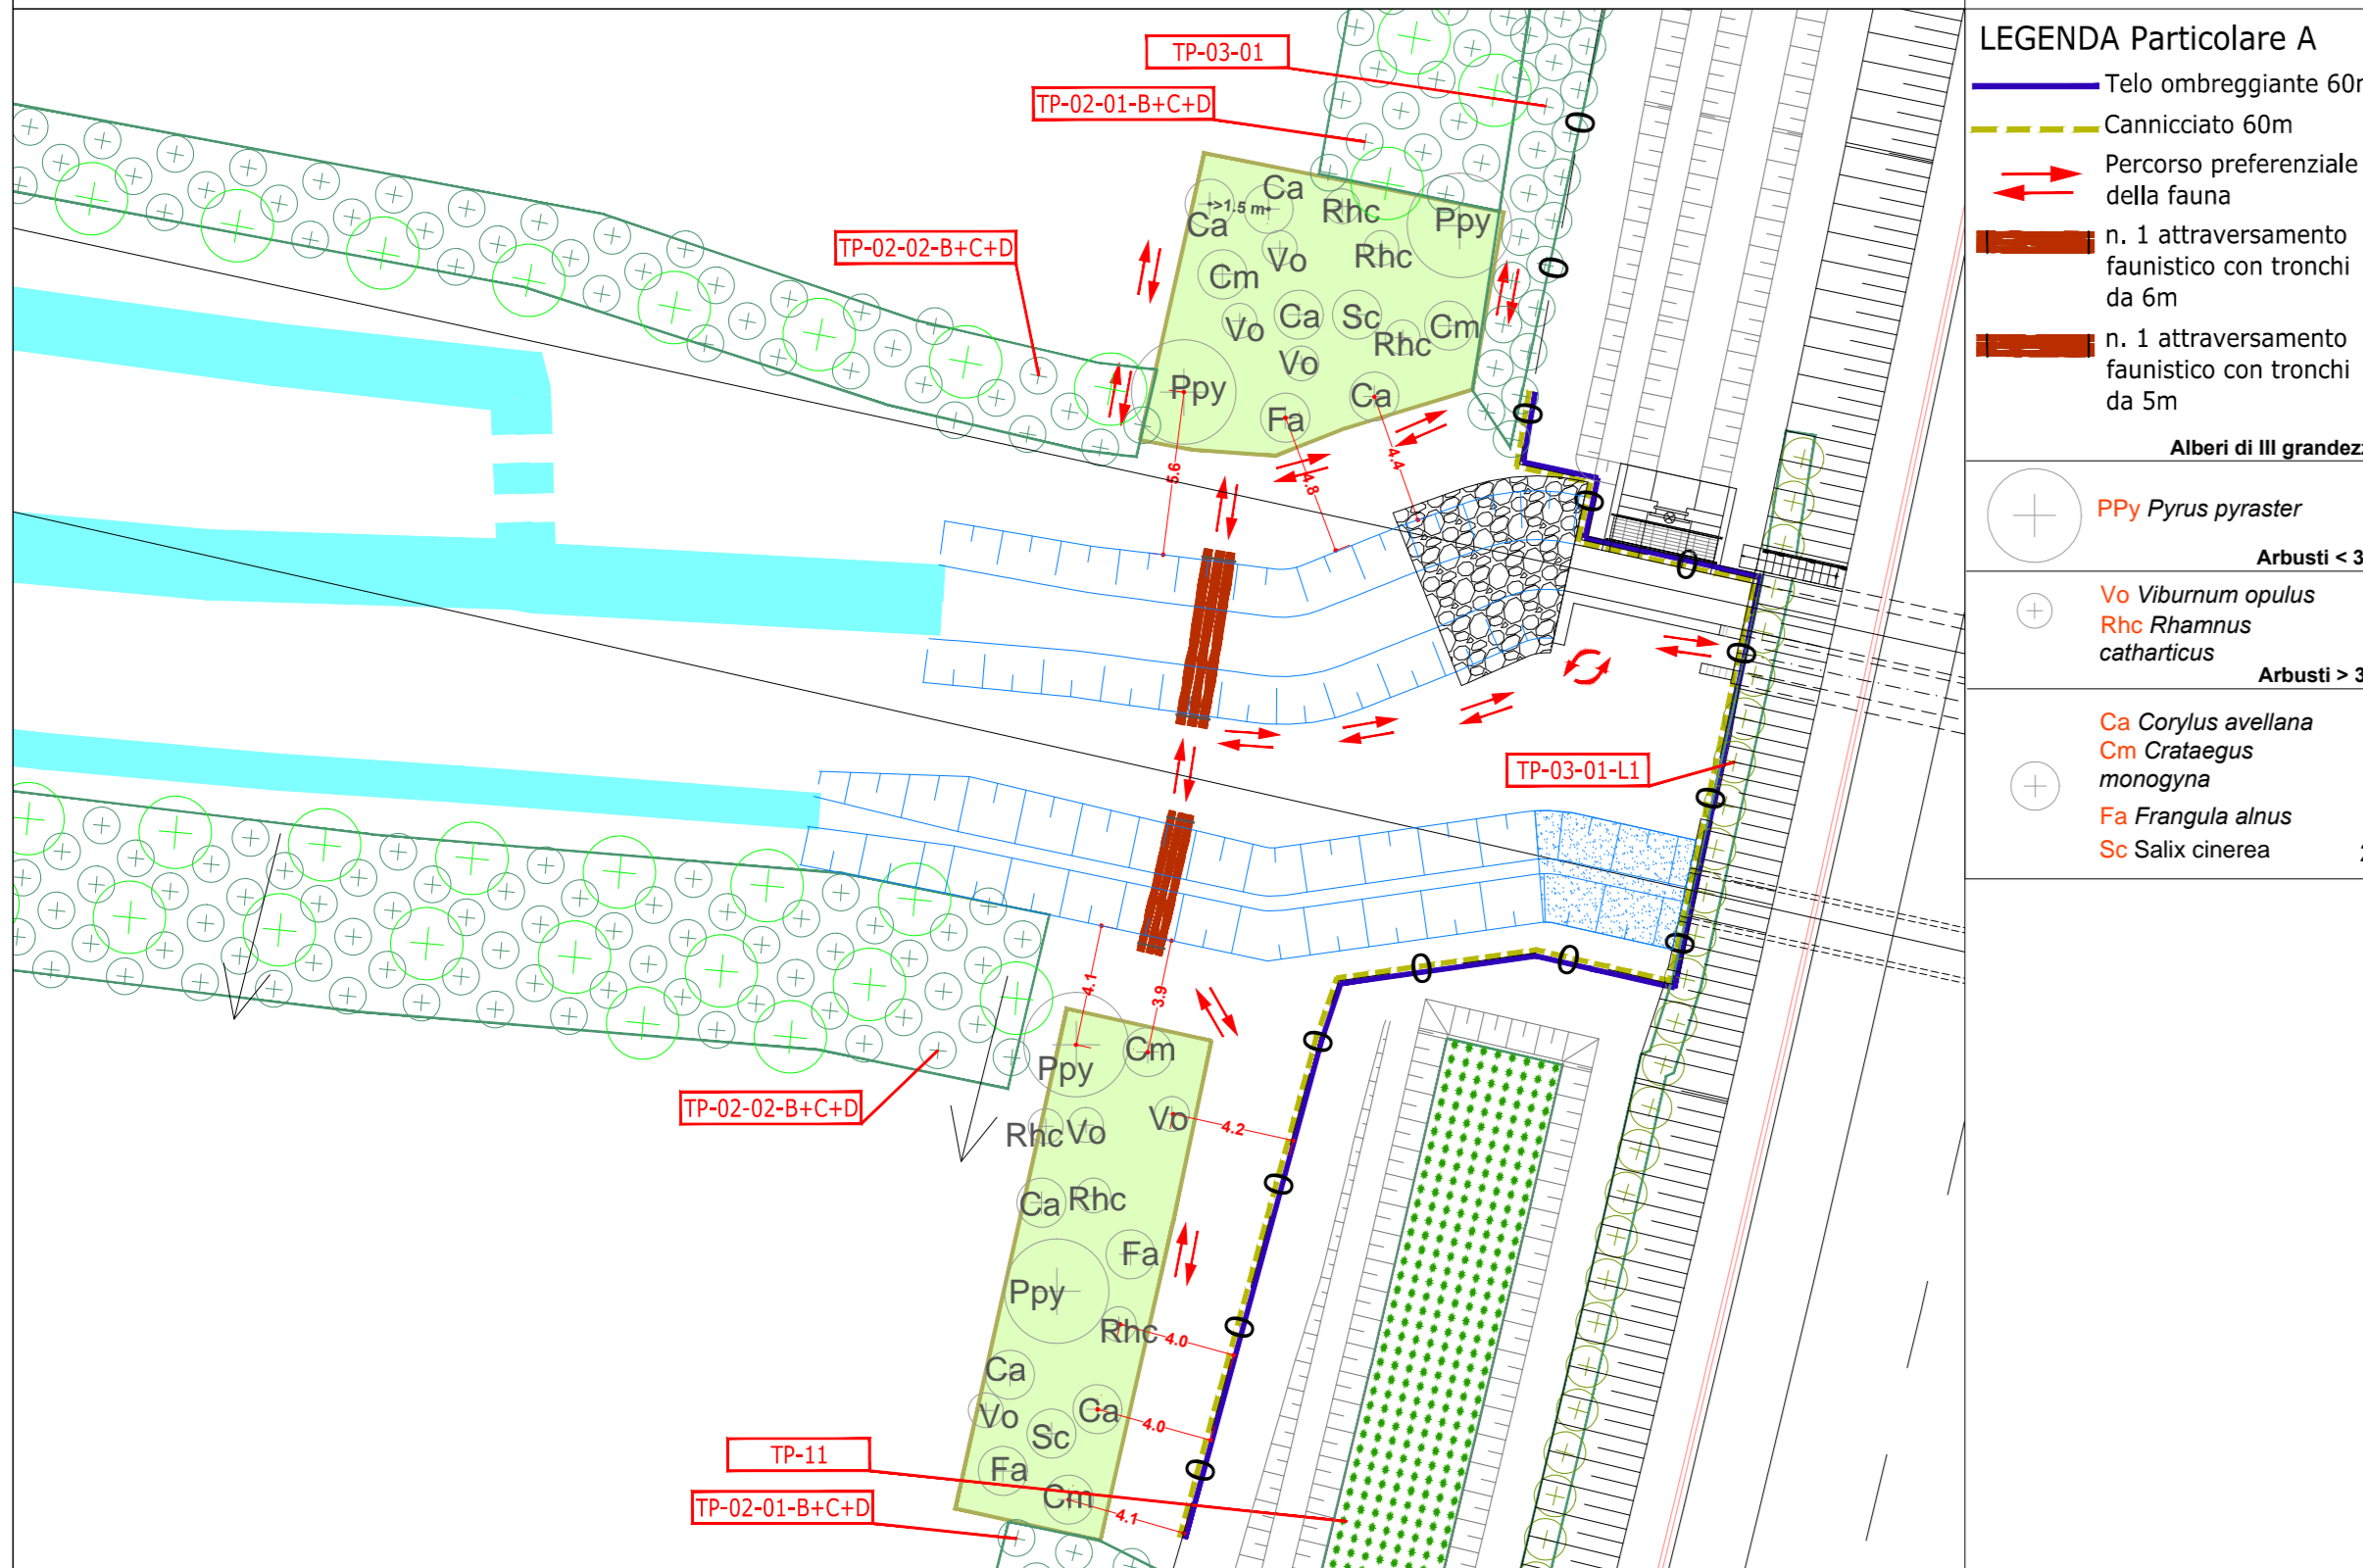
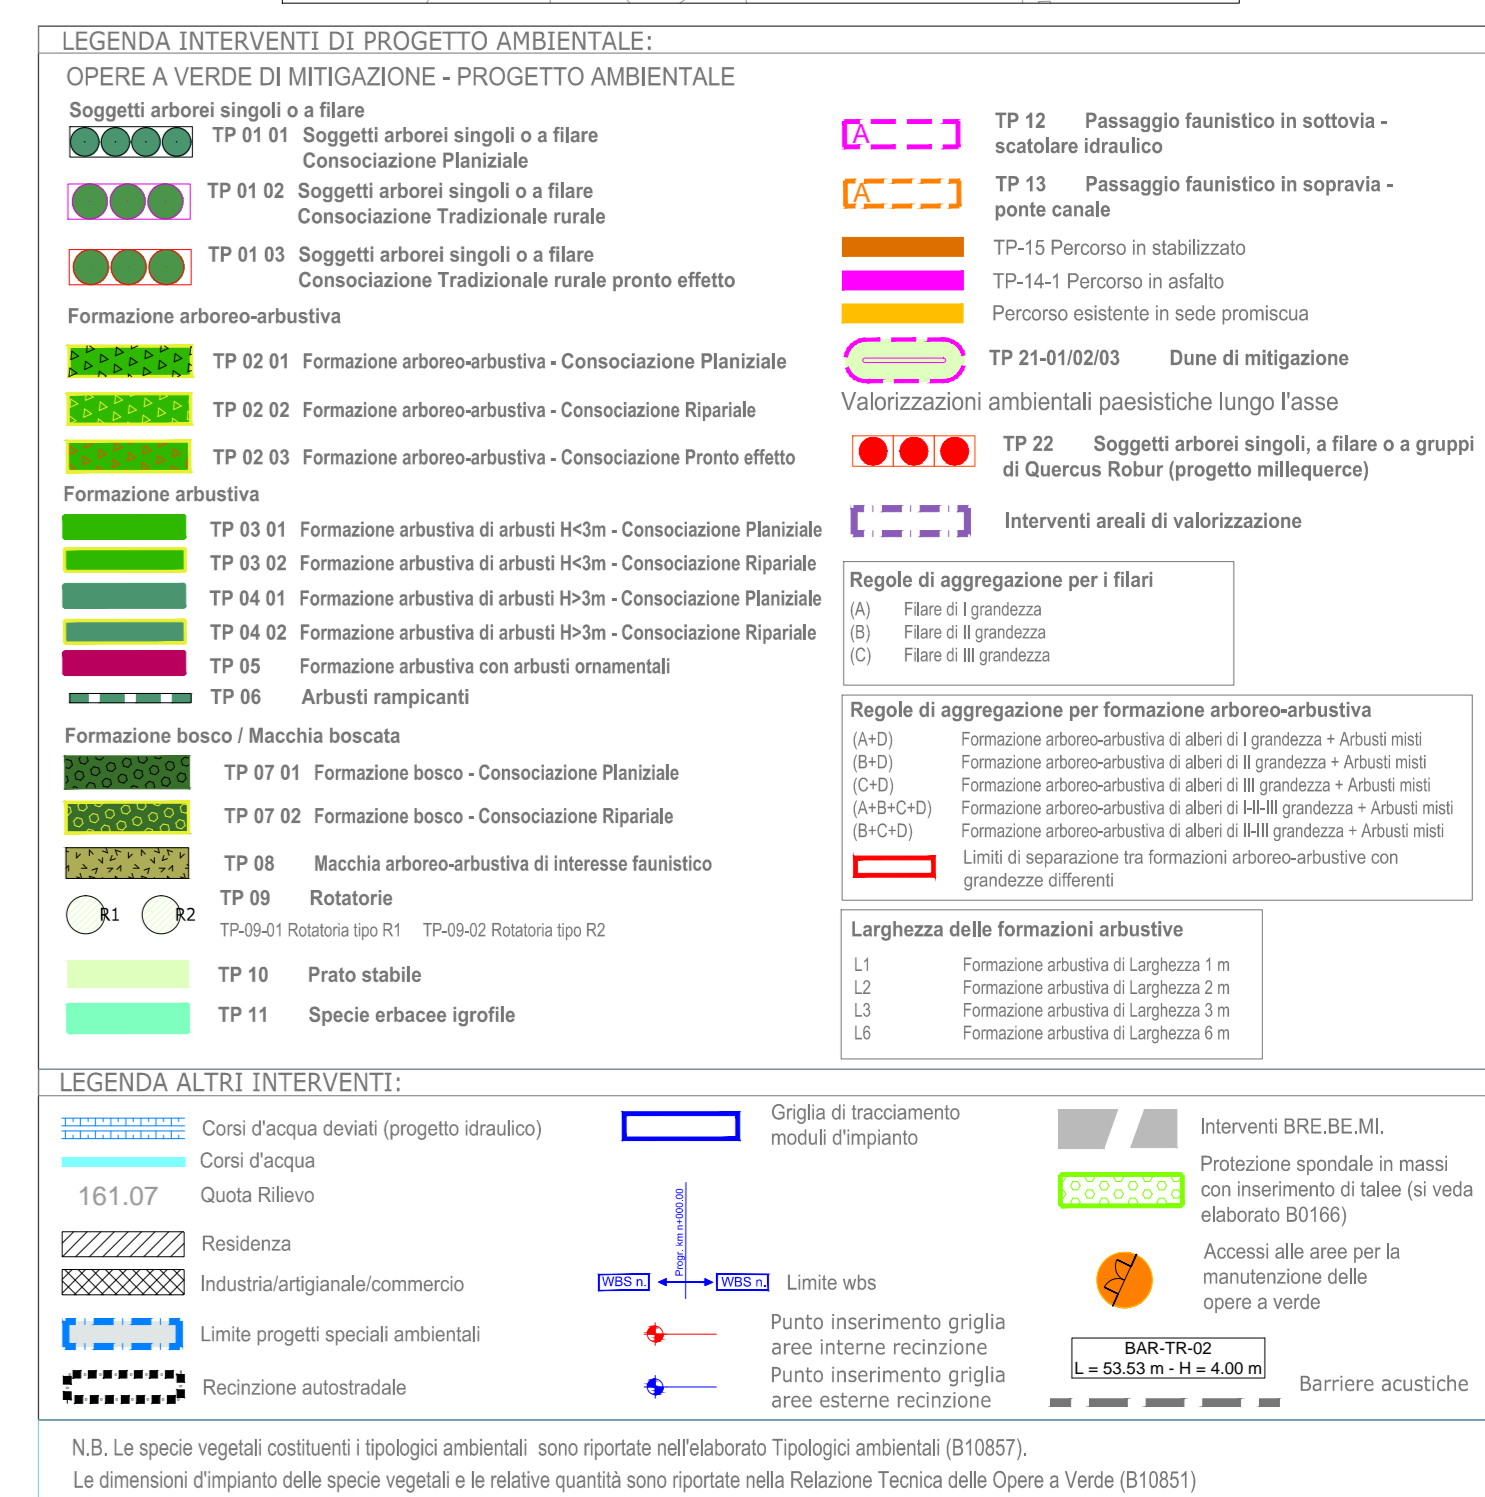
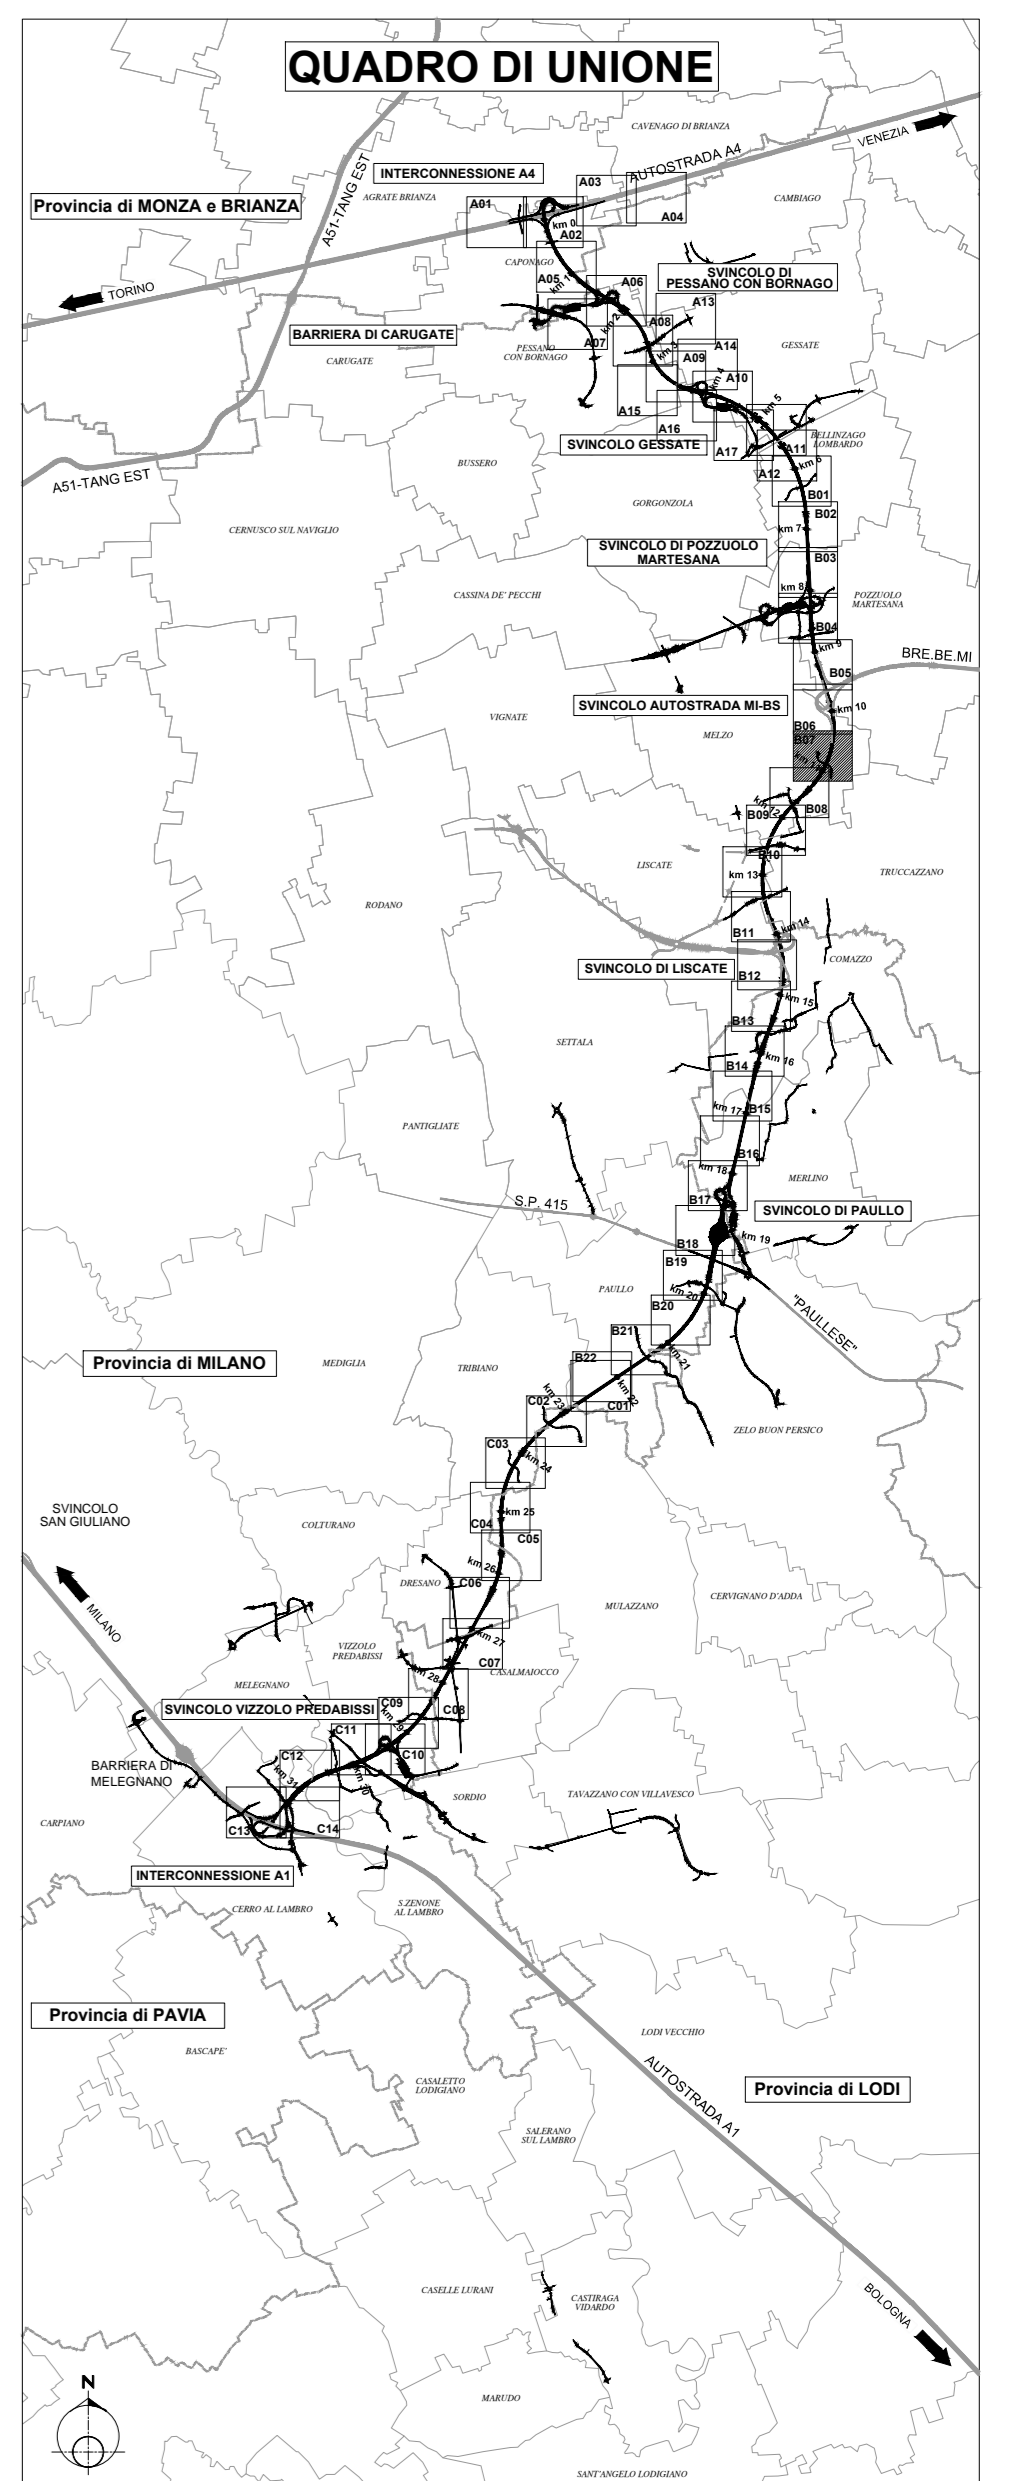


PARTICOLARE A

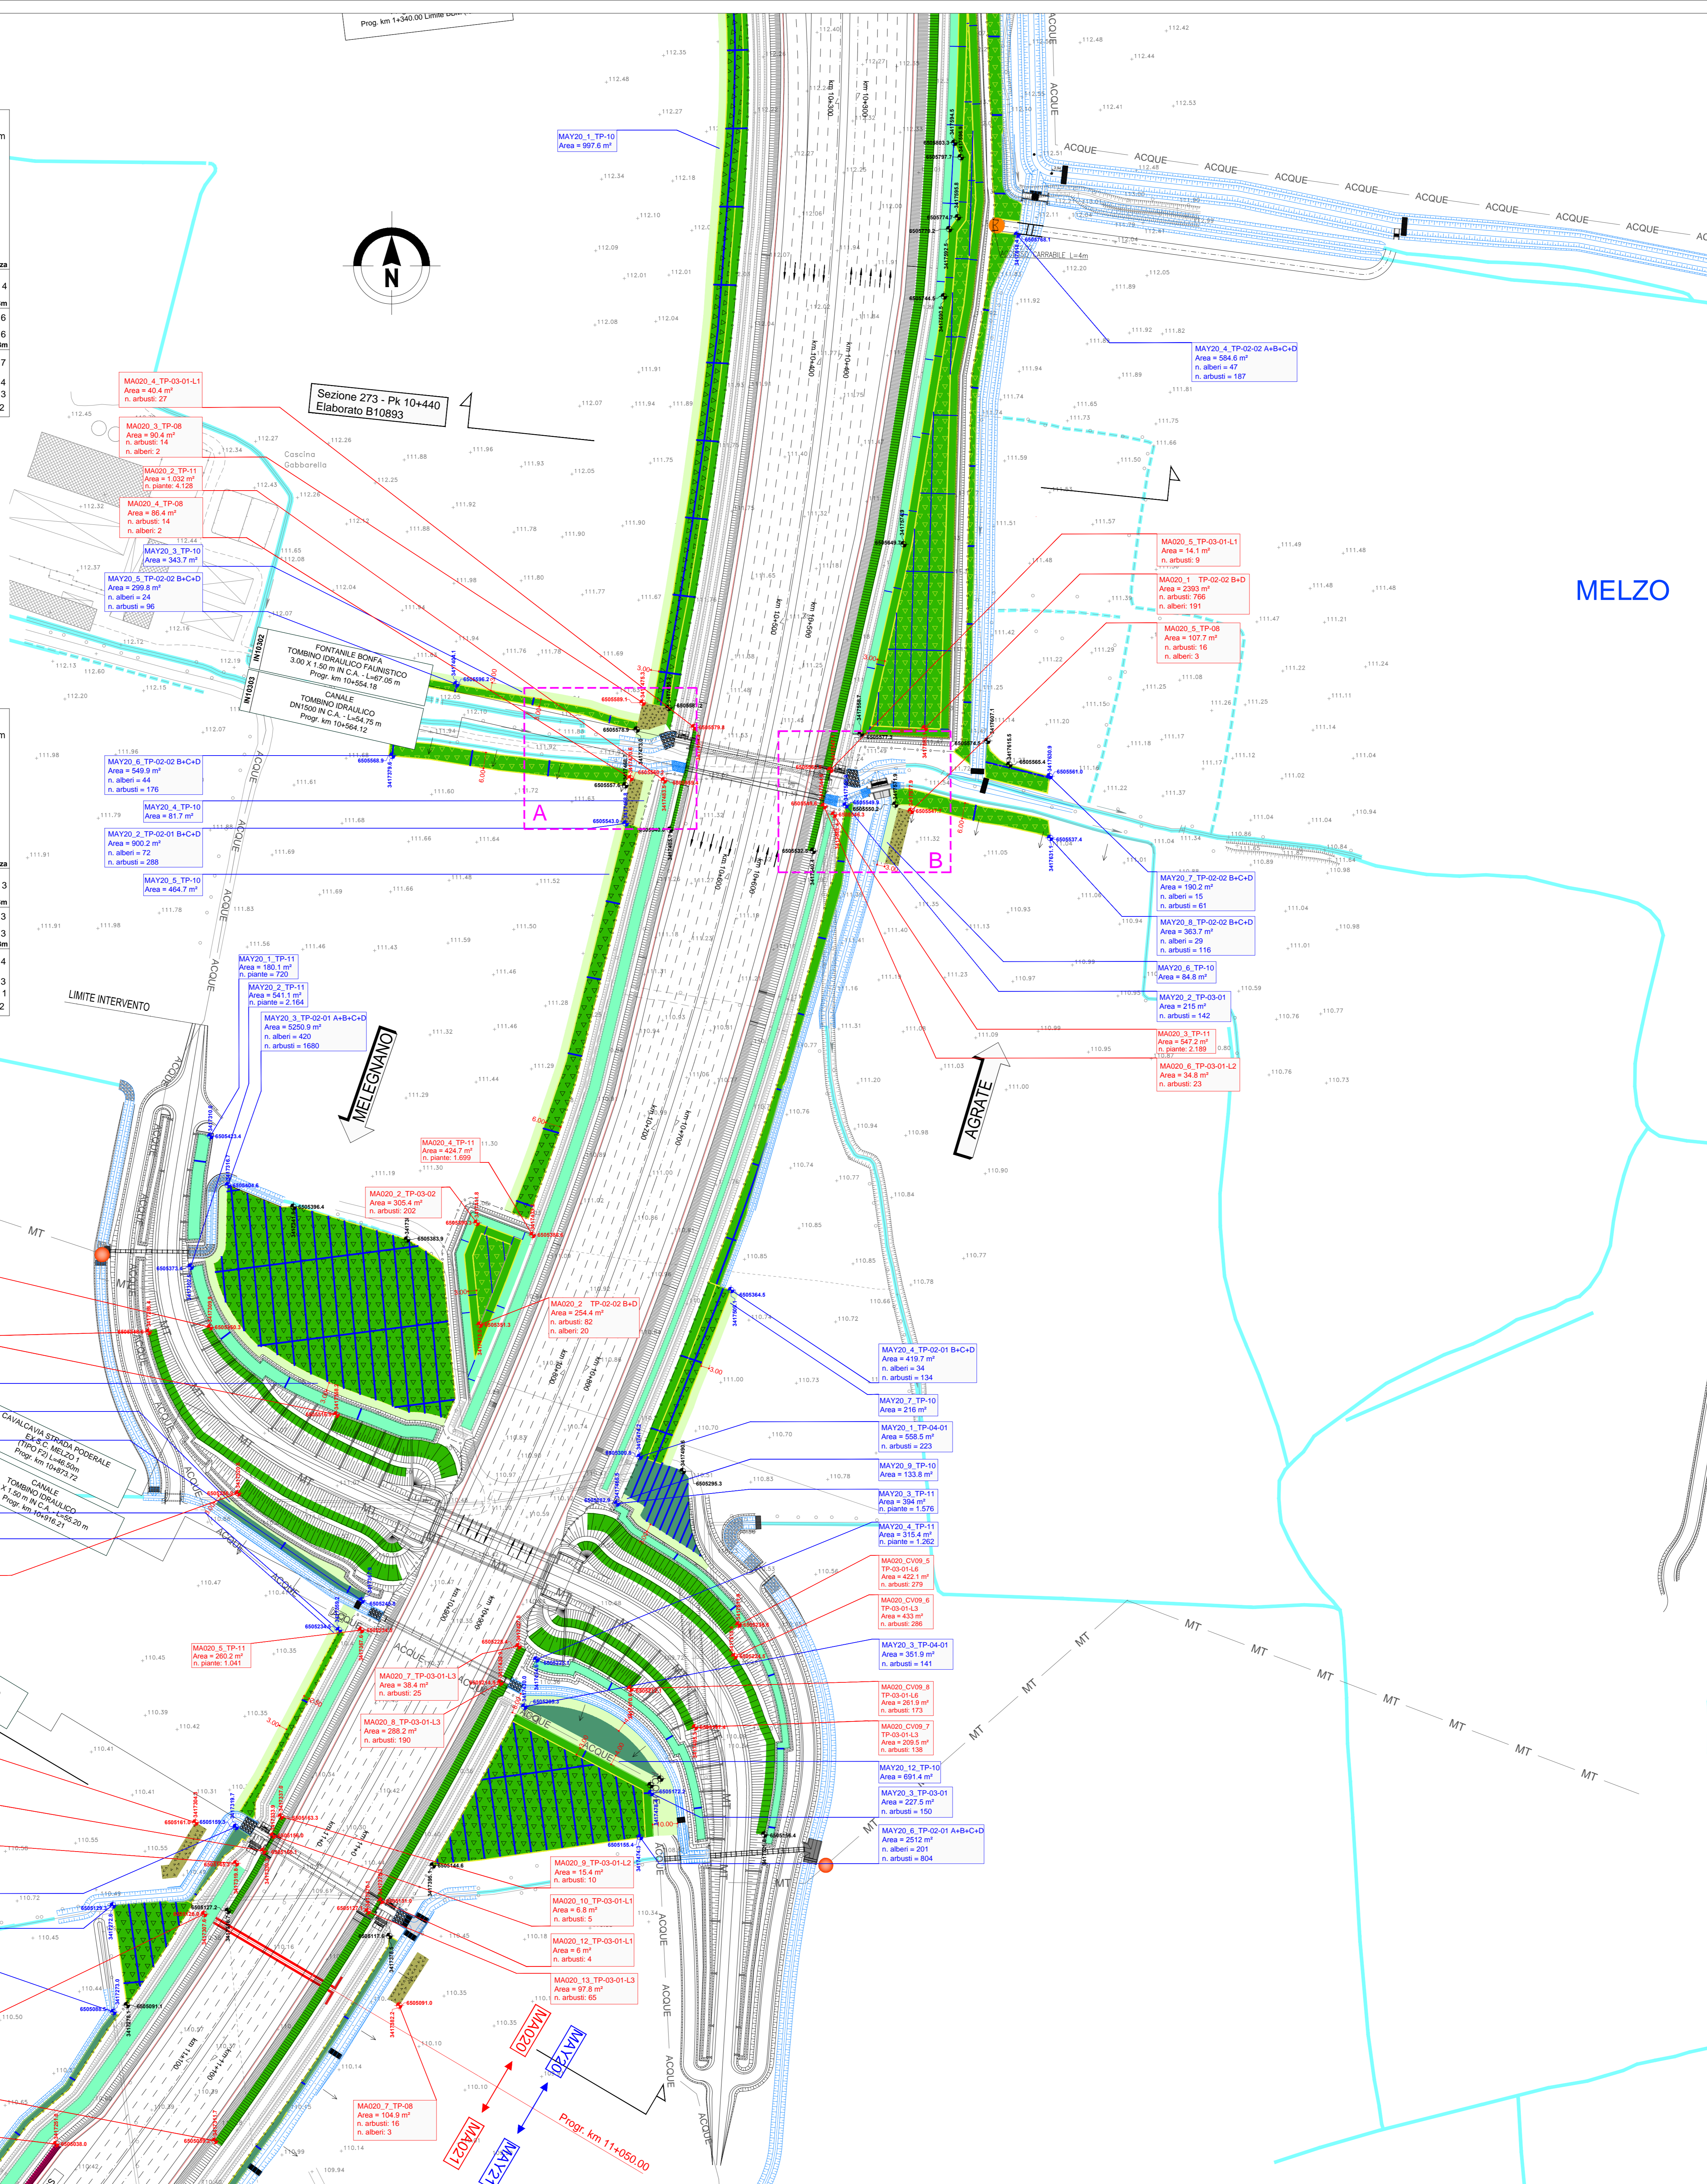


PARTICOLARE B

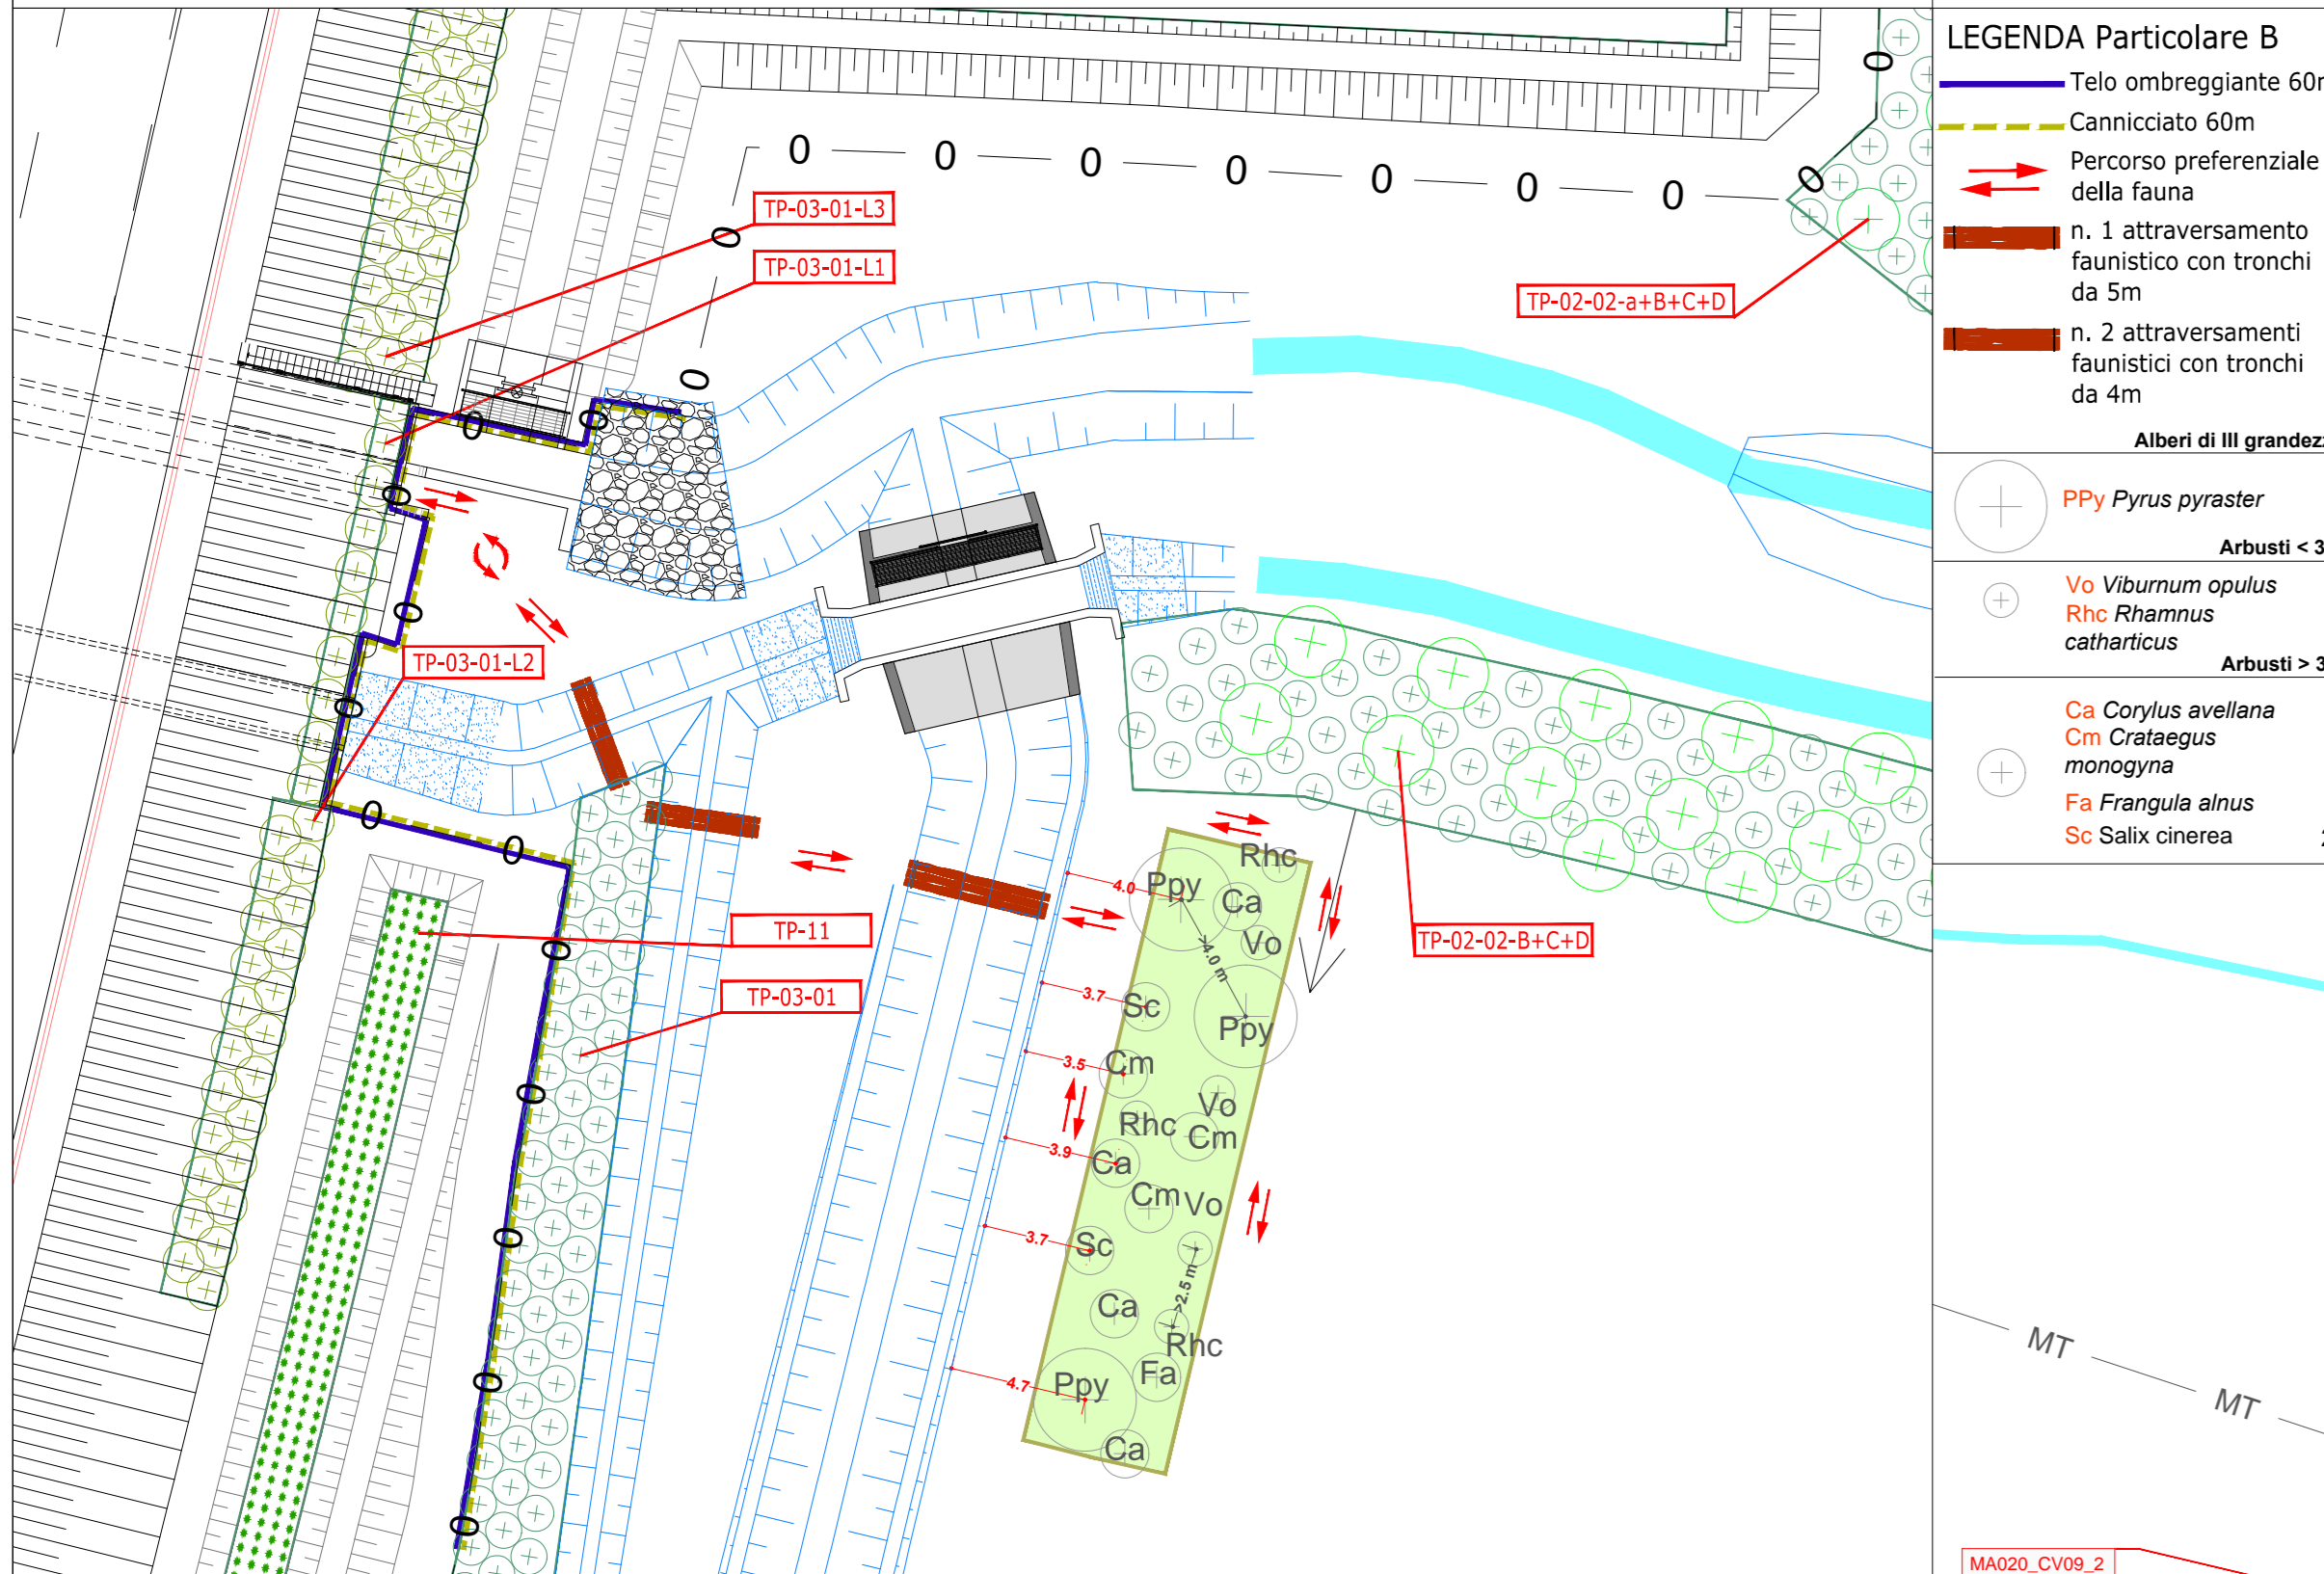

TANGENZIALE EST ESTERNA DI MILANO
CODICE C.U.P. 12180600000007
CODICE C.I.G. 0171073782

PROGETTO ESECUTIVO
LOTTO B

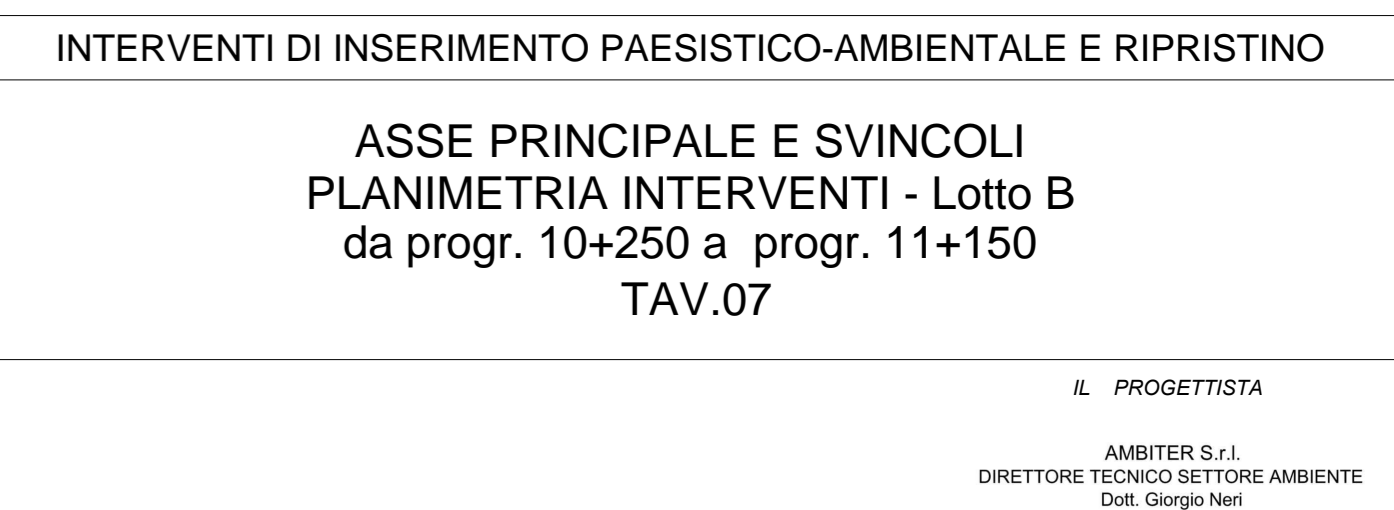

B	15/07/2014	RECEPIMENTO ISTRUTTORIA CTE	A. RAVERA	G. NERI	P. MAZZOLI
A	31/03/14	EMMISSIONE	A. RAVERA	G. NERI	P. MAZZOLI
EM. REV.	DATA	DESCRIZIONE	ELABORAZIONE PROGETTUALE	CONTR.	APPROV.
INDICAZIONE LABORATORIO					
N. AREA	RAV	PRO	REDAZIONE	PROIEZIONE	REDAZIONE
B10872	E	B	MAXXX	0	IA PA 02/B
SCALA: 1:1000					

IL CONCESSIONARIO: CONCESSIONARI AUTOSTRADALI LOMBARDE tangenziale esterna

IL DIRETTORE DEI LAVORI: AMBITER S.p.A.

IL PROGETTISTA: AMBITER S.p.A.

CONSORZIO ARCOTEAM

CONSORZIO COSTRUTTORI TEAM

RESPONSABILI E INTEGRAZIONE PRESTAZIONI SPECIALISTICHE