PROVINCIA DI MILANO

LISCATE

PROVINCIA DI LODI

COMAZZO

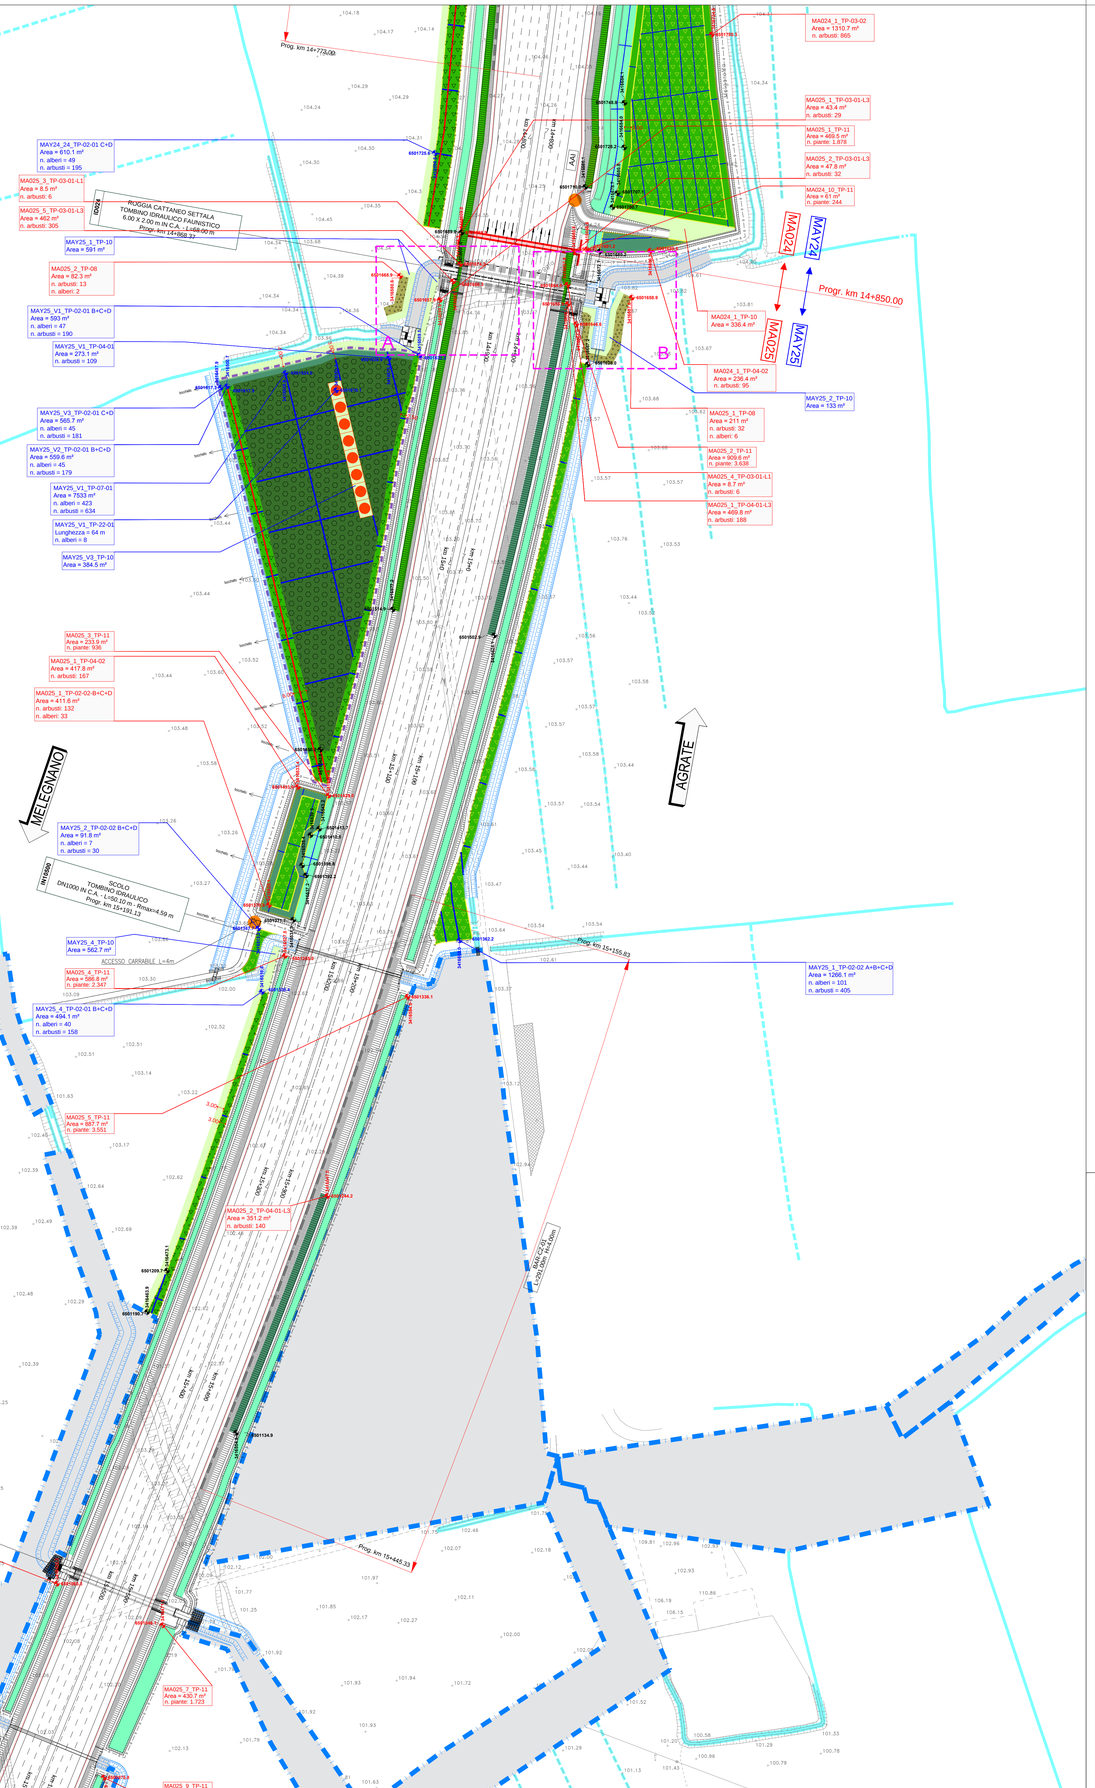

ID024 (IN10413) - Tombino idraulico faunistico 6.00 x 2.00 m
(PK. 14+868.37) Particolari - scala 1:250

PARTICOLARE A

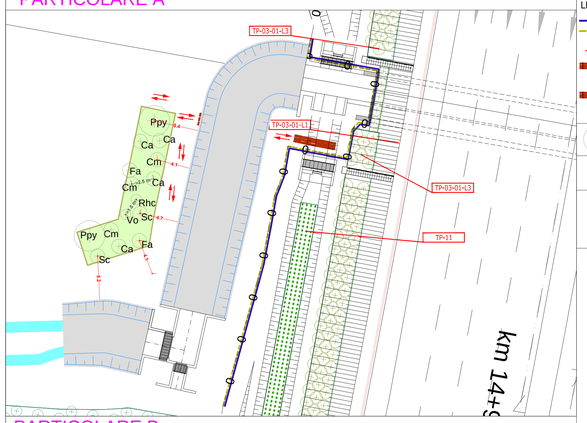

LEGENDA Particolare A

- Telo ombreggiante 60m
- Cannicciato 60m
- Percorso preferenziale della fauna
- n. 1 attraversamento faunistico con tronchi da 8m
- n. 2 attraversamenti faunistici con tronchi da 5m

Alberi di III grandezza

Ppy *Pyrus pyraster*	2

Arbusti < 3m

Vo *Viburnum opulus*	1
Rhc *Rhamnus catharticus*	1

Arbusti > 3m

Ca *Corylus avellana*	4
Cm *Crataegus monogyna*	3
Fa *Frangula alnus*	2
Sc *Salix cinerea*	2

PARTICOLARE B

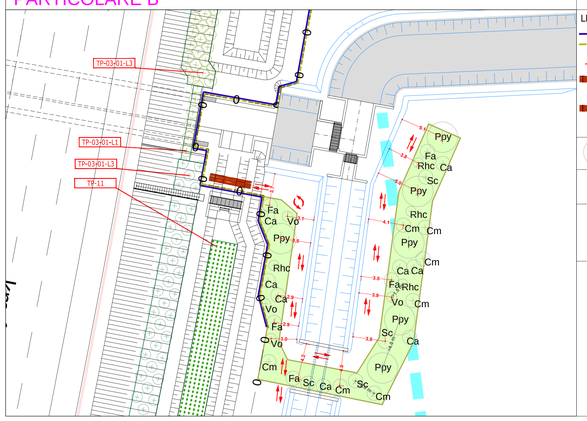

LEGENDA Particolare B

- Telo ombreggiante 60m
- Cannicciato 60m
- Percorso preferenziale della fauna
- n. 1 attraversamento faunistico con tronchi da 6m
- n. 1 attraversamento faunistico con tronchi da 5m

Alberi di III grandezza

Ppy *Pyrus pyraster*	6

Arbusti < 3m

Vo *Viburnum opulus*	4
Rhc *Rhamnus catharticus*	4

Arbusti > 3m
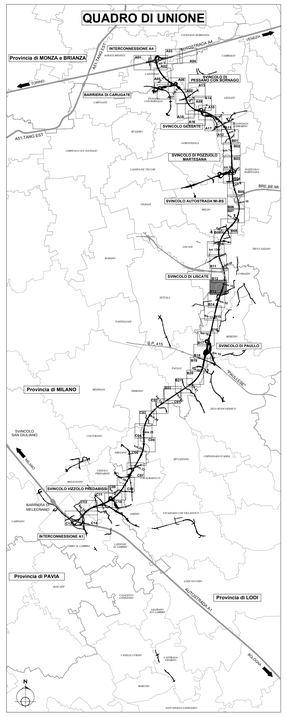
Ca *Corylus avellana*	8
Cm *Crataegus monogyna*	7
Fa *Frangula alnus*	5
Sc *Salix cinerea*	4