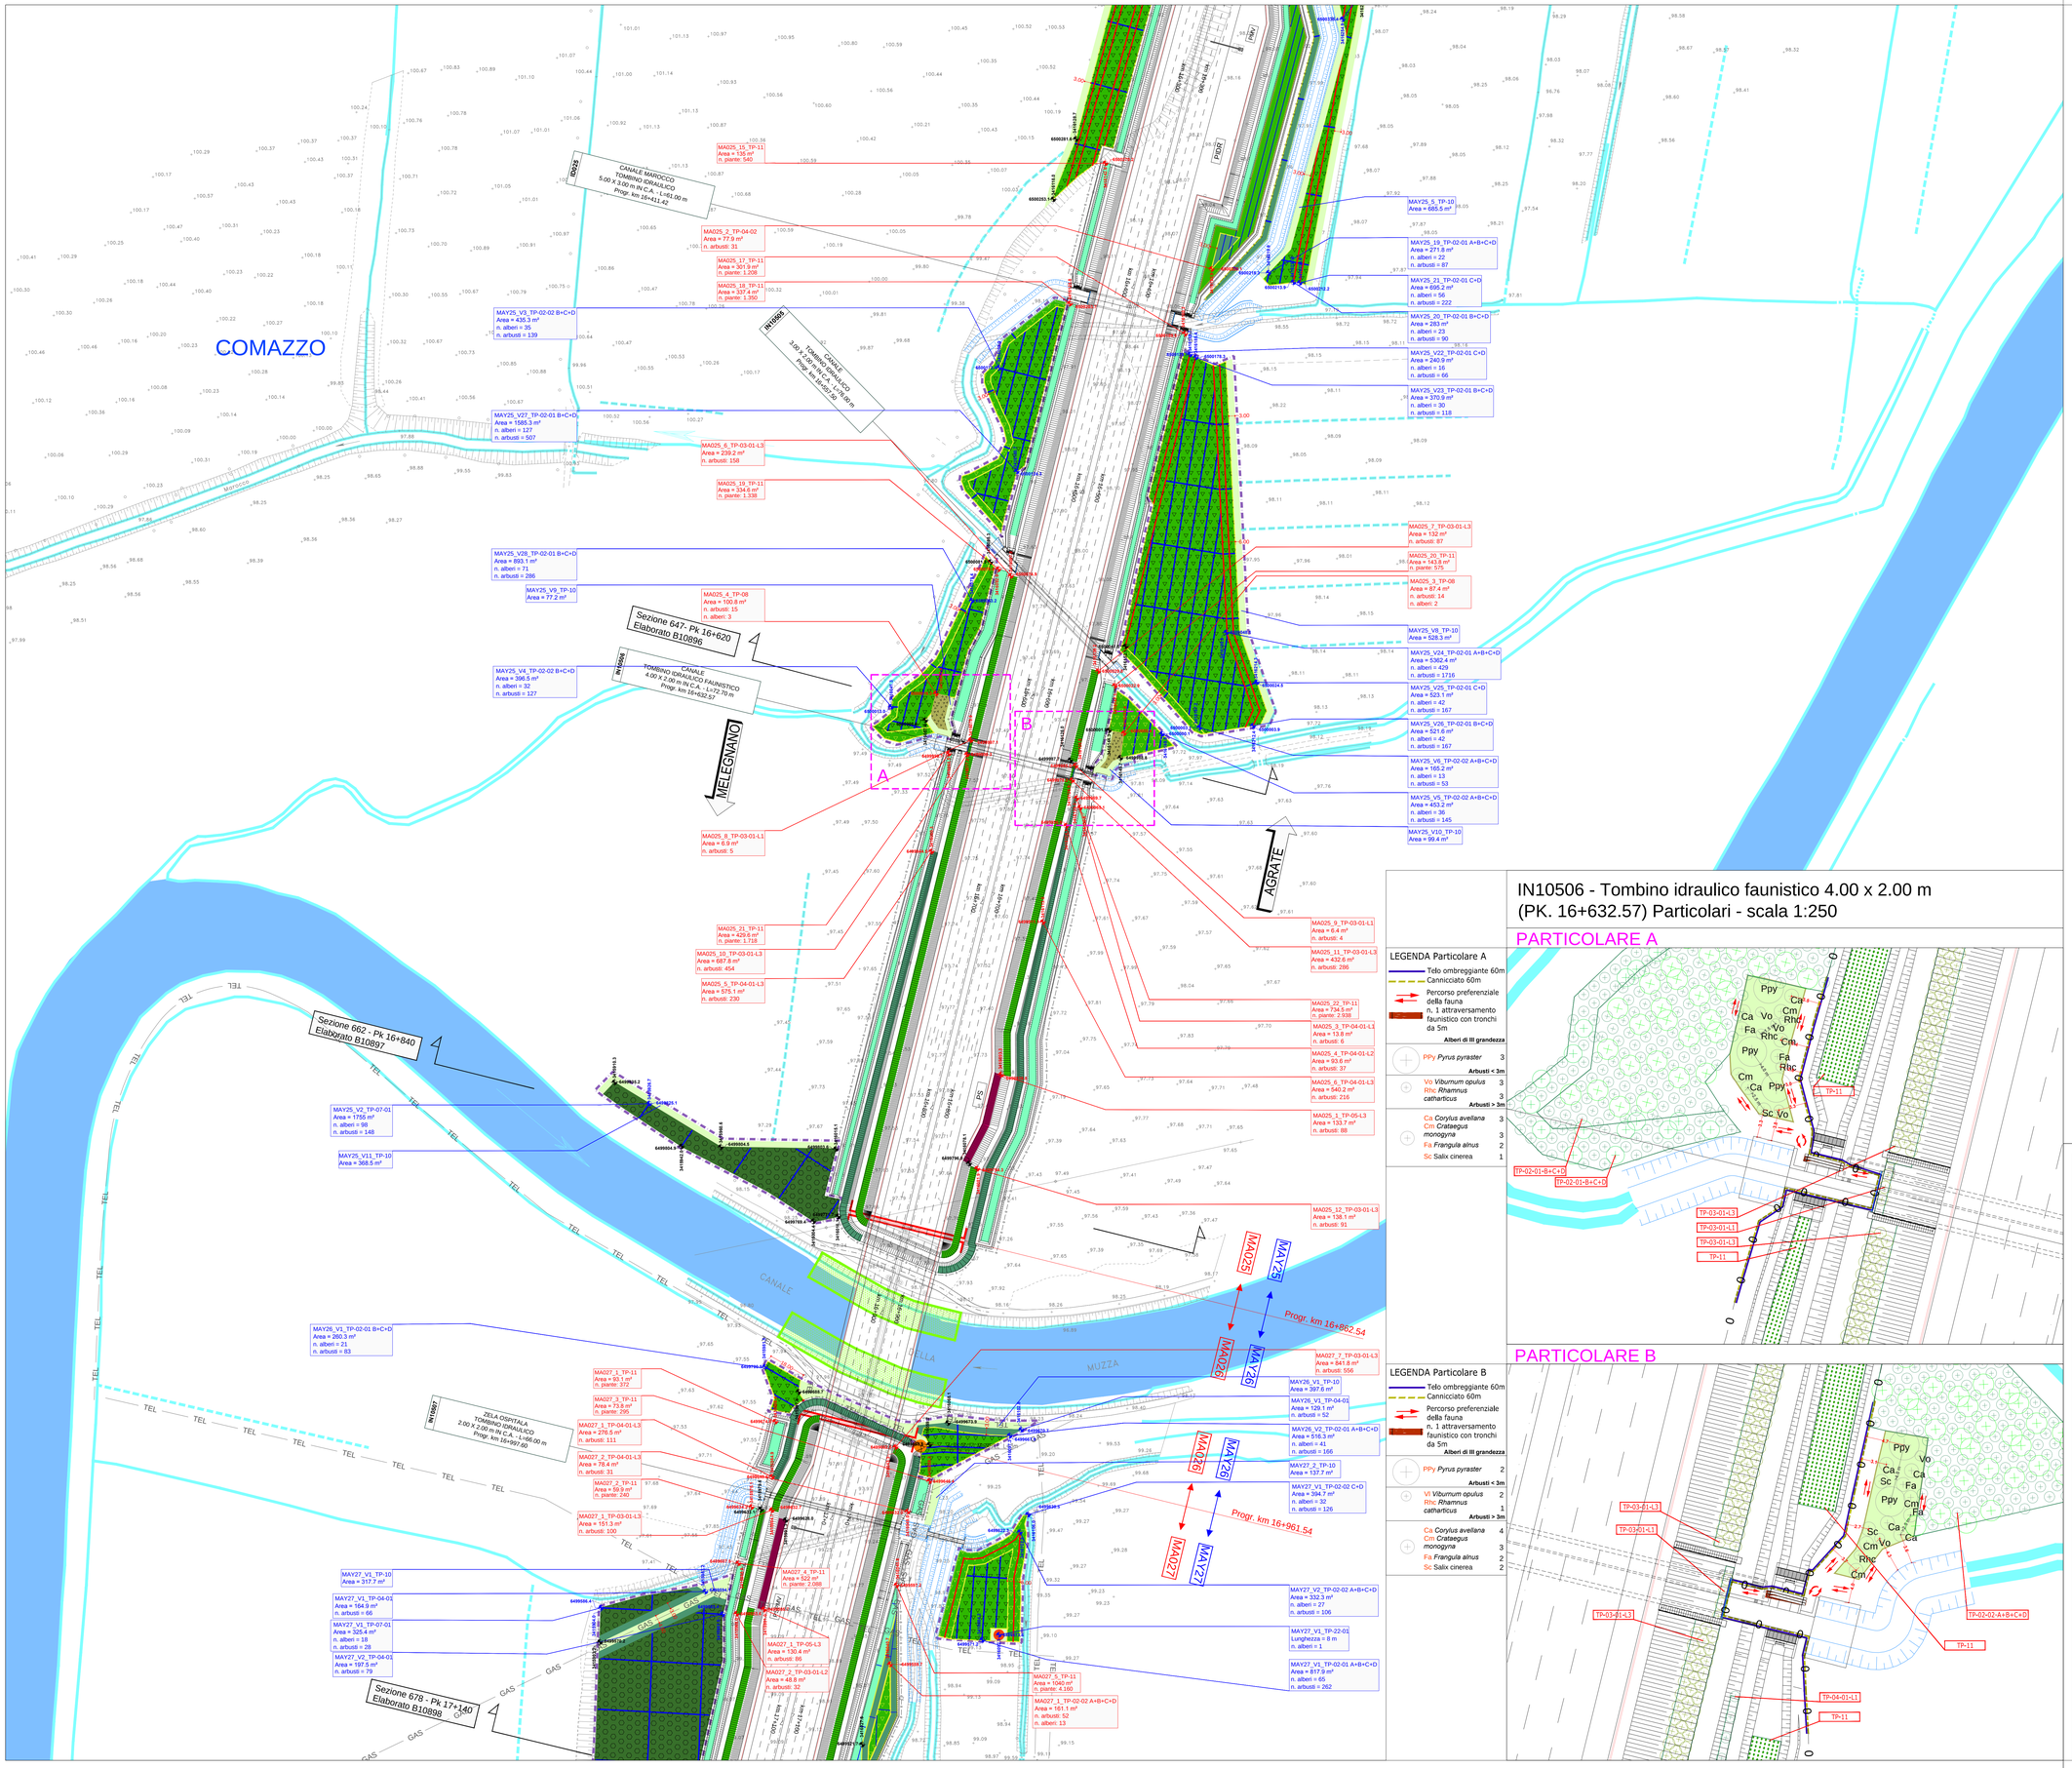

IN10506 - Tombino idraulico faunistico 4.00 x 2.00 m (PK. 16+632.57) Particolari - scala 1:250

PARTICOLARE A

PARTICOLARE B

QUADRO DI UNIONE

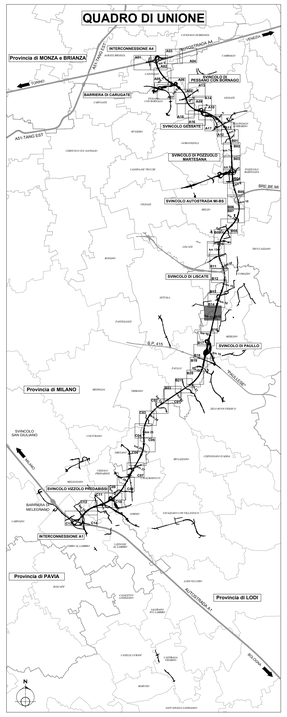
Provincia di MONZA e BRIANZA
Provincia di MILANO
Provincia di PAVIA
Provincia di LODI
INTERCONNESSIONE A4
INTERCONNESSIONE A1
SVINCOLO AUTOSTRADA M-BS
SVINCOLO DI LINCATE
SVINCOLO DI PAULLO
SVINCOLO VIZZOLO PREDABISSI
