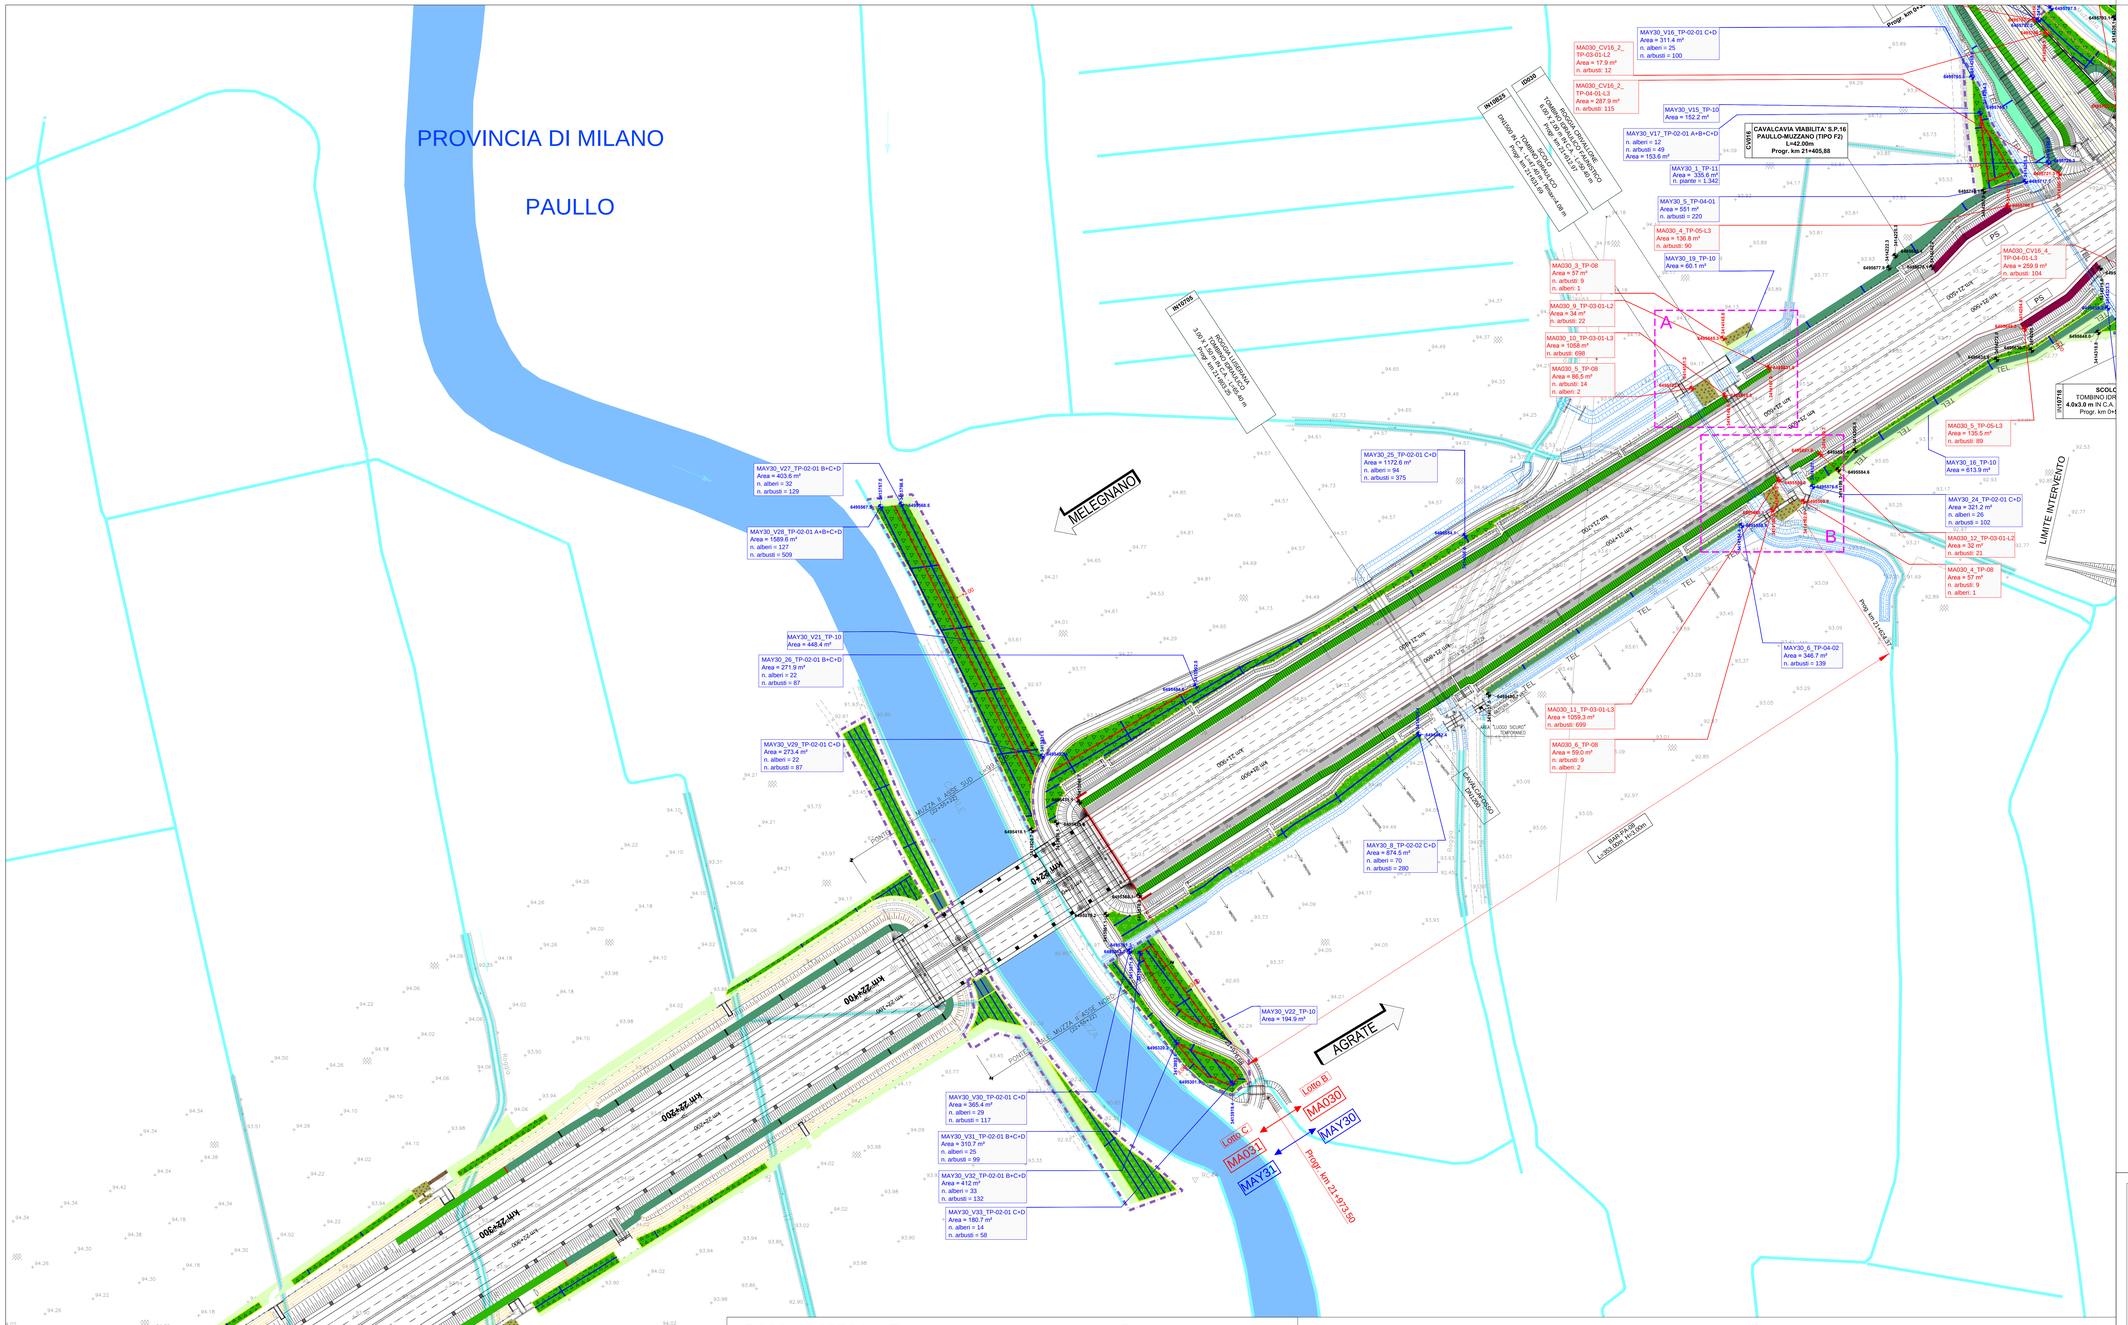
PROVINCIA DI MILANO
PAULLO
MELEGNANO
AGRATE
CAVALCAVIA VIABILITA' S.P.16 PAULLO-MUZZANO (TIPO F2) L=42.00m Progr. km 21+405.88
LIMITE INTERVENTO
MAY30_V16_TP-02-01 C+D Area = 311.4 m² n. alberi = 25 n. arbusti = 100
MA030_CV16_2_ TP-03-01-L2 Area = 17.9 m² n. arbusti: 12
MA030_CV16_2_ TP-04-01-L3 Area = 287.9 m² n. arbusti: 115
MAY30_V15_TP-10 Area = 152.2 m²
MAY30_V17_TP-02-01 A+B+C+D n. alberi = 12 n. arbusti = 49 Area = 153.6 m²
MAY30_1_TP-11 Area = 339.6 m² n. piante = 1.342
MAY30_5_TP-04-01 Area = 551 m² n. arbusti = 220
MA030_4_TP-05-L3 Area = 136.8 m² n. arbusti: 90
MAY30_19_TP-10 Area = 60.1 m²
MA030_3_TP-08 Area = 57 m² n. arbusti: 9 n. alberi: 1
MA030_9_TP-03-01-L2 Area = 34 m² n. arbusti: 22
MA030_10_TP-03-01-L3 Area = 1058 m² n. arbusti: 698
MA030_5_TP-08 Area = 86.5 m² n. arbusti: 14 n. alberi: 2
MA030_CV16_4_ TP-04-01-L3 Area = 259.9 m² n. arbusti: 104
MA030_5_TP-05-L3 Area = 135.5 m² n. arbusti: 89
MAY30_16_TP-10 Area = 613.9 m²
MAY30_24_TP-02-01 C+D Area = 321.2 m² n. alberi = 26 n. arbusti = 102
MA030_12_TP-03-01-L2 Area = 32 m² n. arbusti: 21
MA030_4_TP-08 Area = 57 m² n. arbusti: 9 n. alberi: 1
MAY30_6_TP-04-02 Area = 346.7 m² n. arbusti = 139
MA030_11_TP-03-01-L3 Area = 1099.3 m² n. arbusti: 699
MA030_6_TP-08 Area = 59.0 m² n. arbusti: 9 n. alberi: 2
MAY30_25_TP-02-01 C+D Area = 1172.6 m² n. alberi = 94 n. arbusti = 375
MAY30_V27_TP-02-01 B+C+D Area = 403.6 m² n. alberi = 32 n. arbusti = 129
MAY30_V28_TP-02-01 A+B+C+D Area = 1589.6 m² n. alberi = 127 n. arbusti = 509
MAY30_V21_TP-10 Area = 448.4 m²
MAY30_26_TP-02-01 B+C+D Area = 271.9 m² n. alberi = 22 n. arbusti = 87
MAY30_V29_TP-02-01 C+D Area = 273.4 m² n. alberi = 22 n. arbusti = 87
MAY30_8_TP-02-02 C+D Area = 874.5 m² n. alberi = 70 n. arbusti = 280
MAY30_V22_TP-10 Area = 194.9 m²
MAY30_V30_TP-02-01 C+D Area = 365.4 m² n. alberi = 29 n. arbusti = 117
MAY30_V31_TP-02-01 B+C+D Area = 310.7 m² n. alberi = 25 n. arbusti = 99
MAY30_V32_TP-02-01 B+C+D Area = 412 m² n. alberi = 33 n. arbusti = 132
MAY30_V33_TP-02-01 C+D Area = 180.7 m² n. alberi = 14 n. arbusti = 58
Lotto B
Lotto C
MA030
MAY30
MA031
MAY31
km 22+400
km 22+500
km 22+600
km 22+700
km 22+800
km 22+900
km 23+000
km 23+100
km 23+200
km 23+300
km 23+400
km 23+500
km 23+600
km 23+700
km 23+800
km 23+900
km 24+000
km 24+100
km 24+200
km 24+300
km 24+400
km 24+500
km 24+600
km 24+700
km 24+800
km 24+900
km 25+000
km 25+100
km 25+200
km 25+300
km