




CV006 Recupero ambientale viabilità comunale dismessa (Strada Orobona)

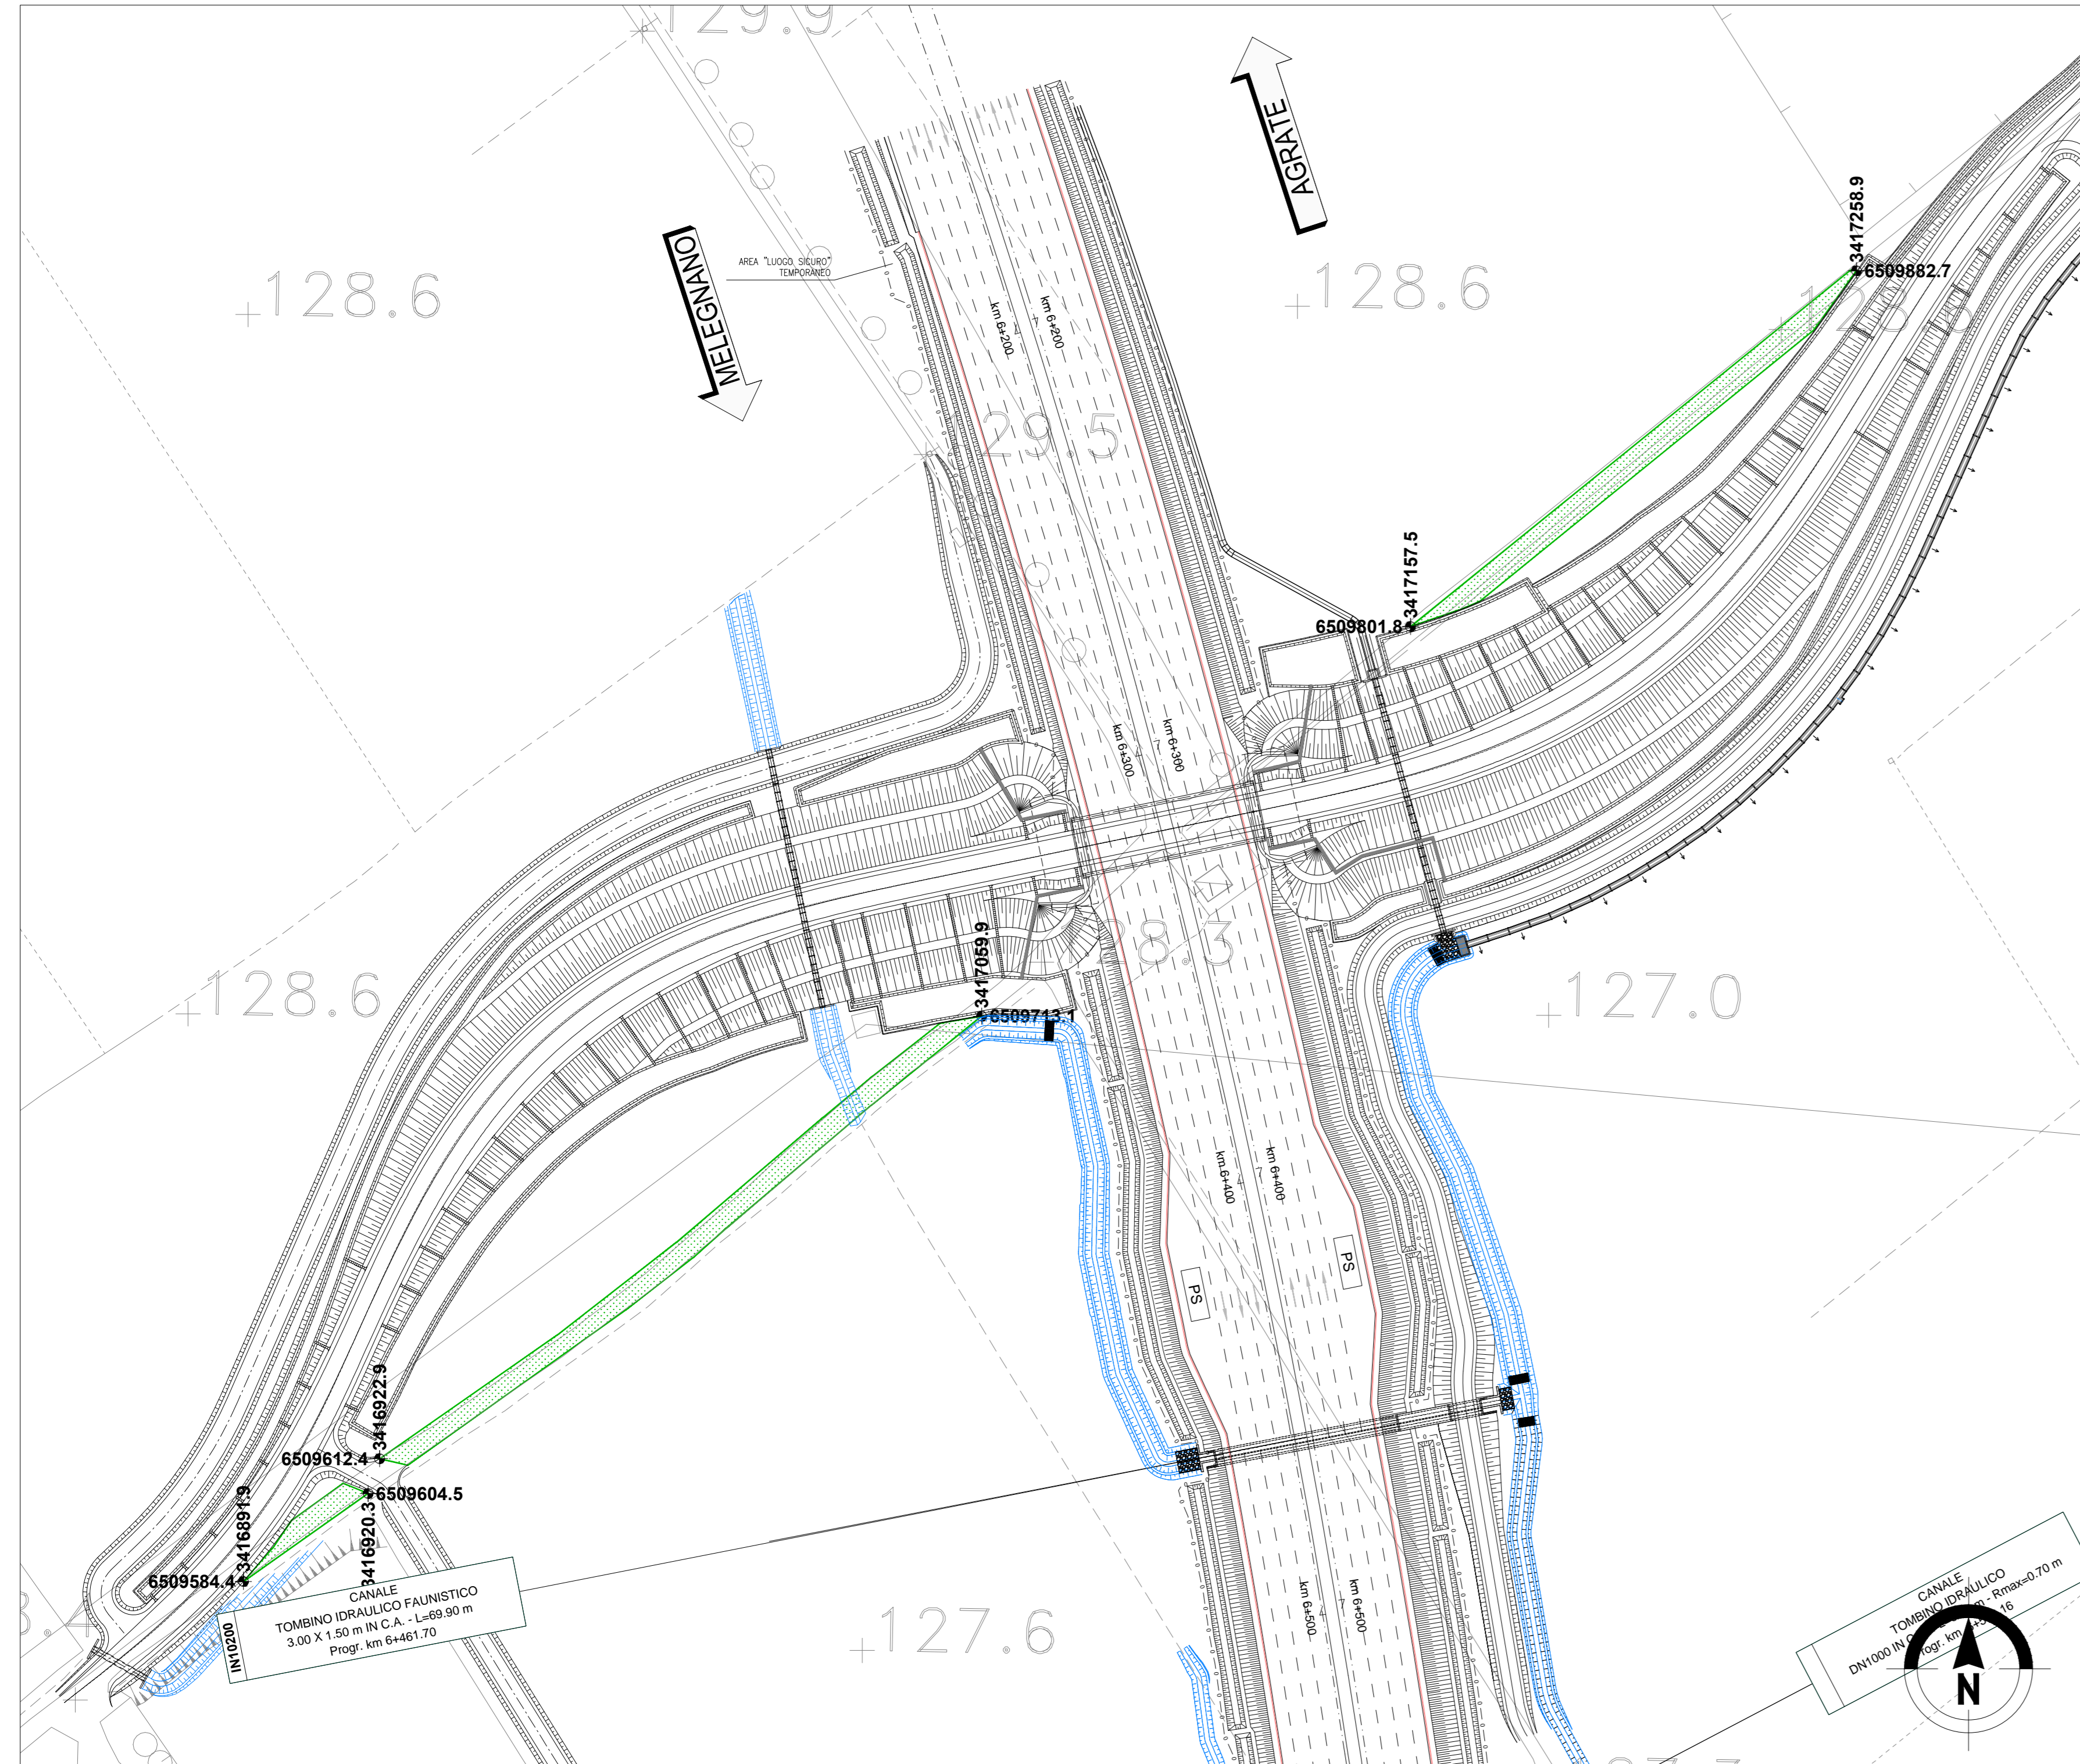



CV007 Recupero ambientale viabilità provinciale dismessa (SP 103)

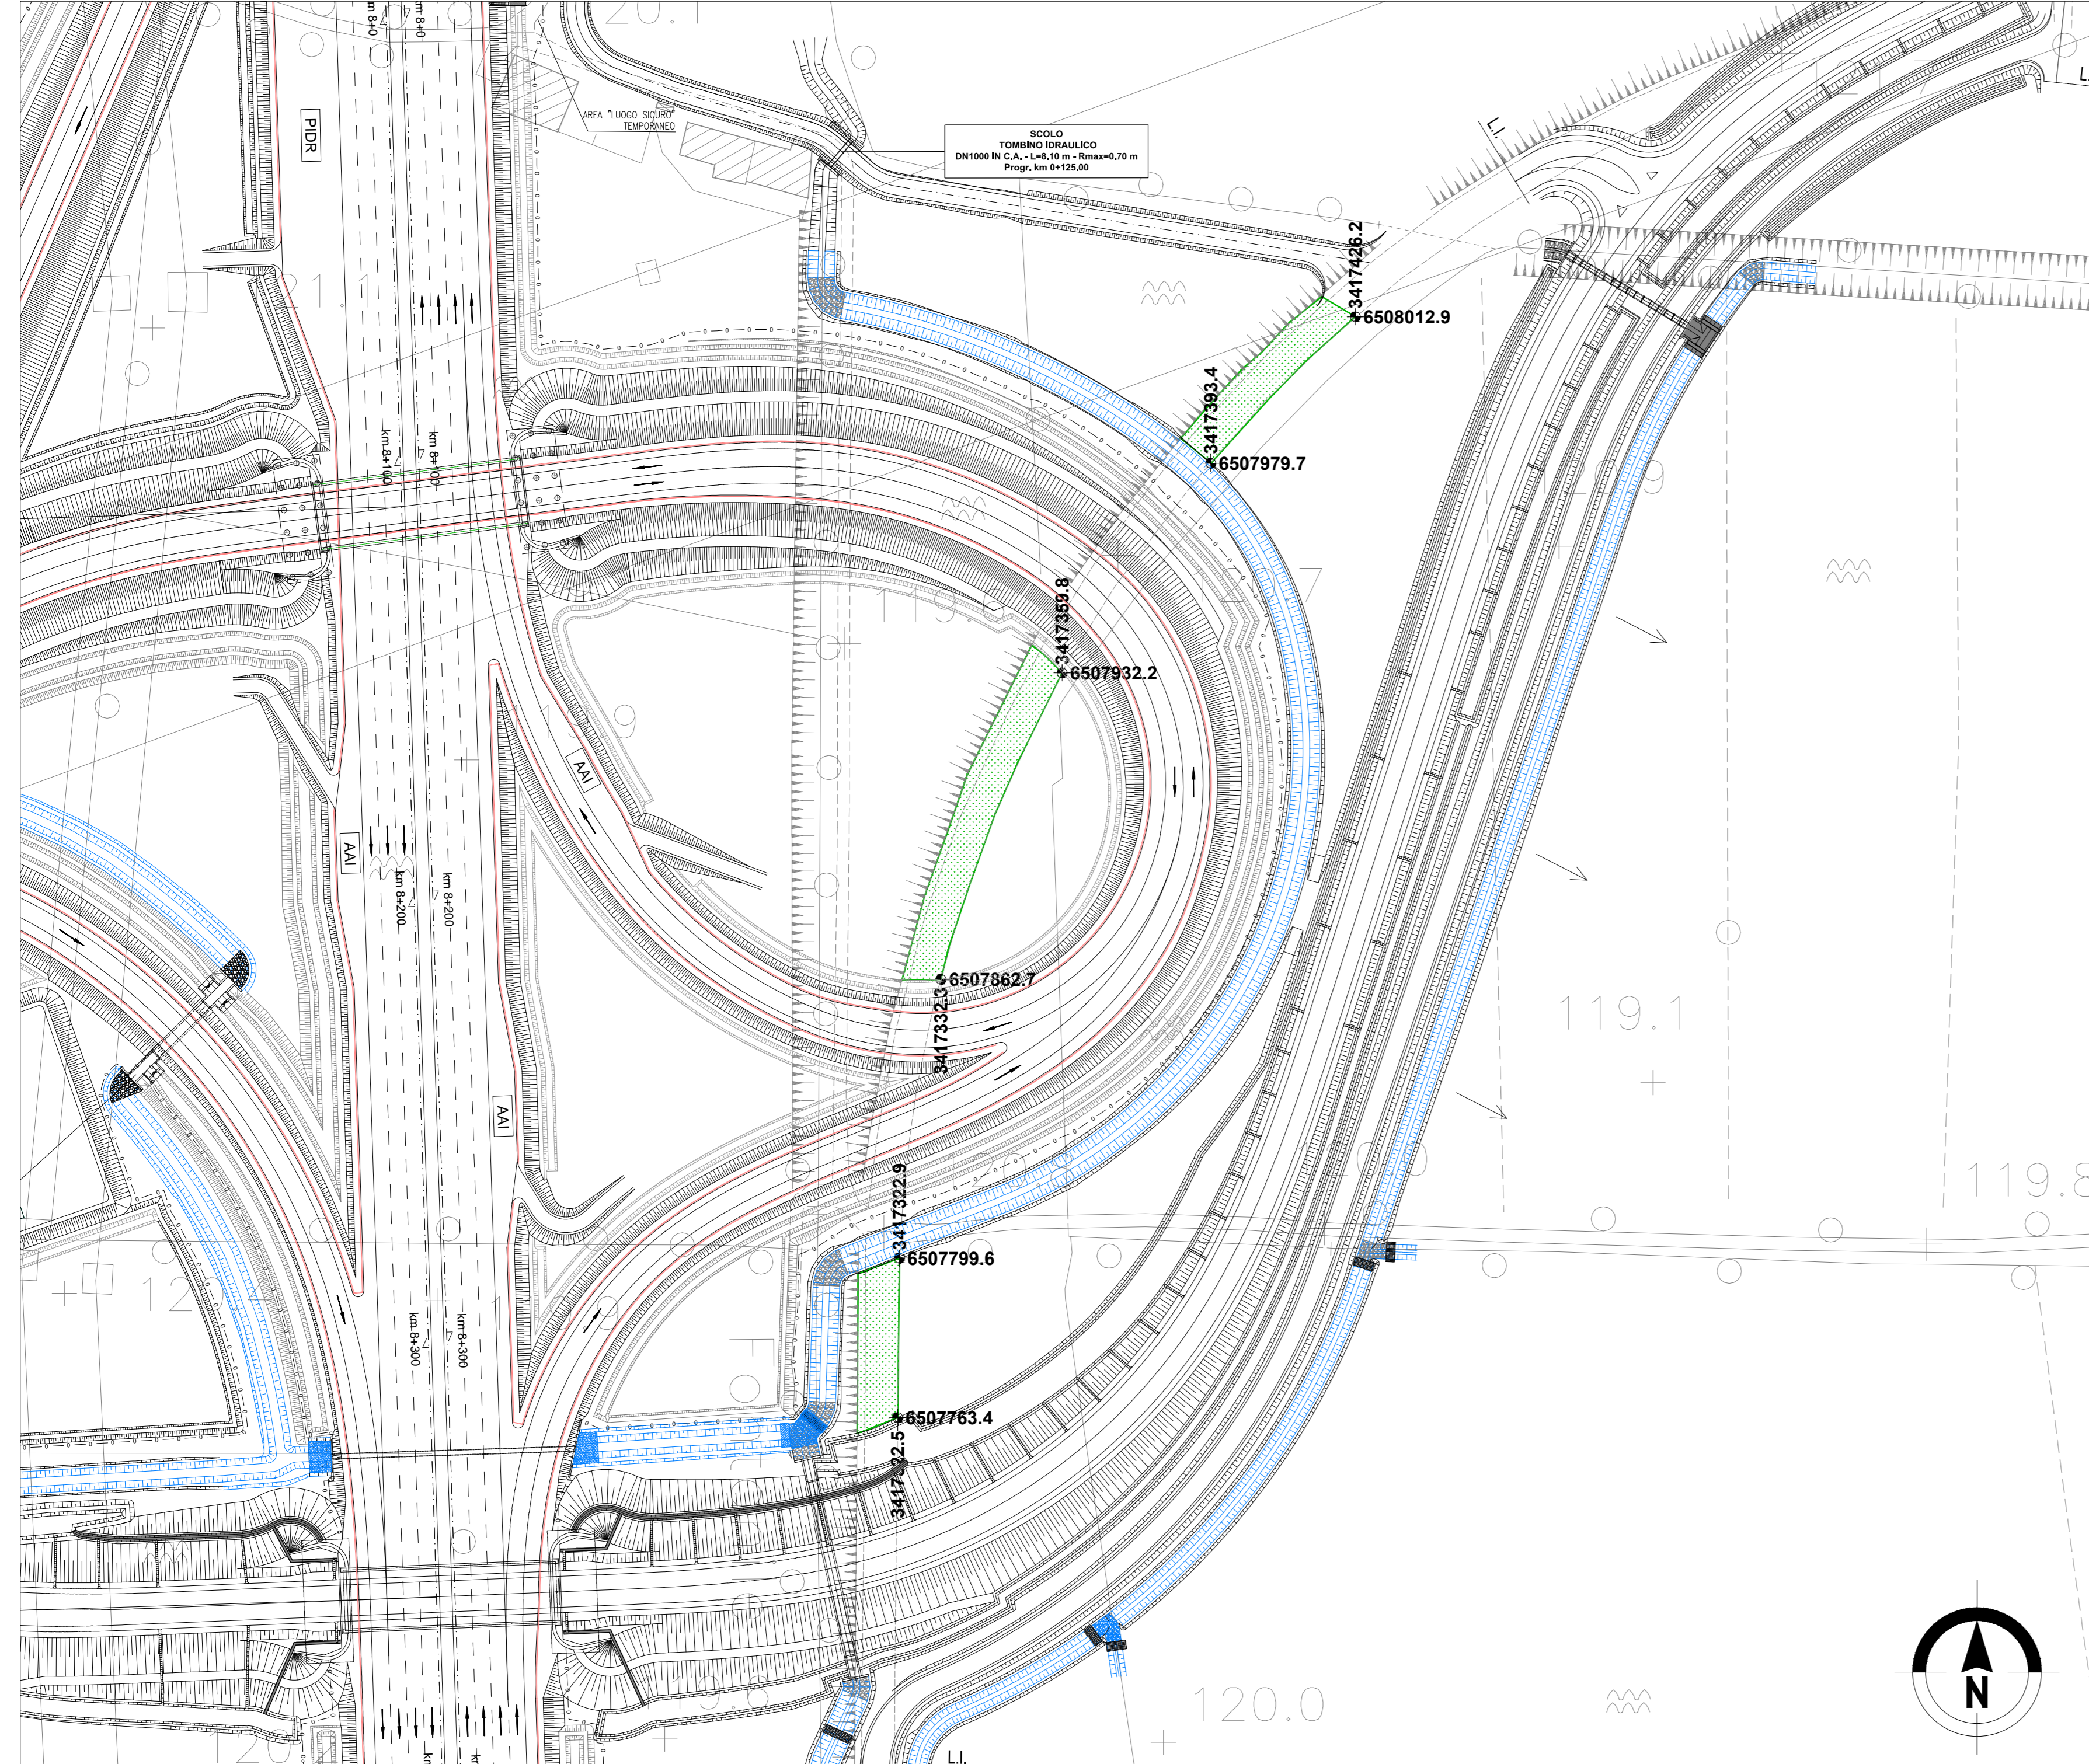

CV015 Recupero ambientale viabilità provinciale dismessa (SP 181)

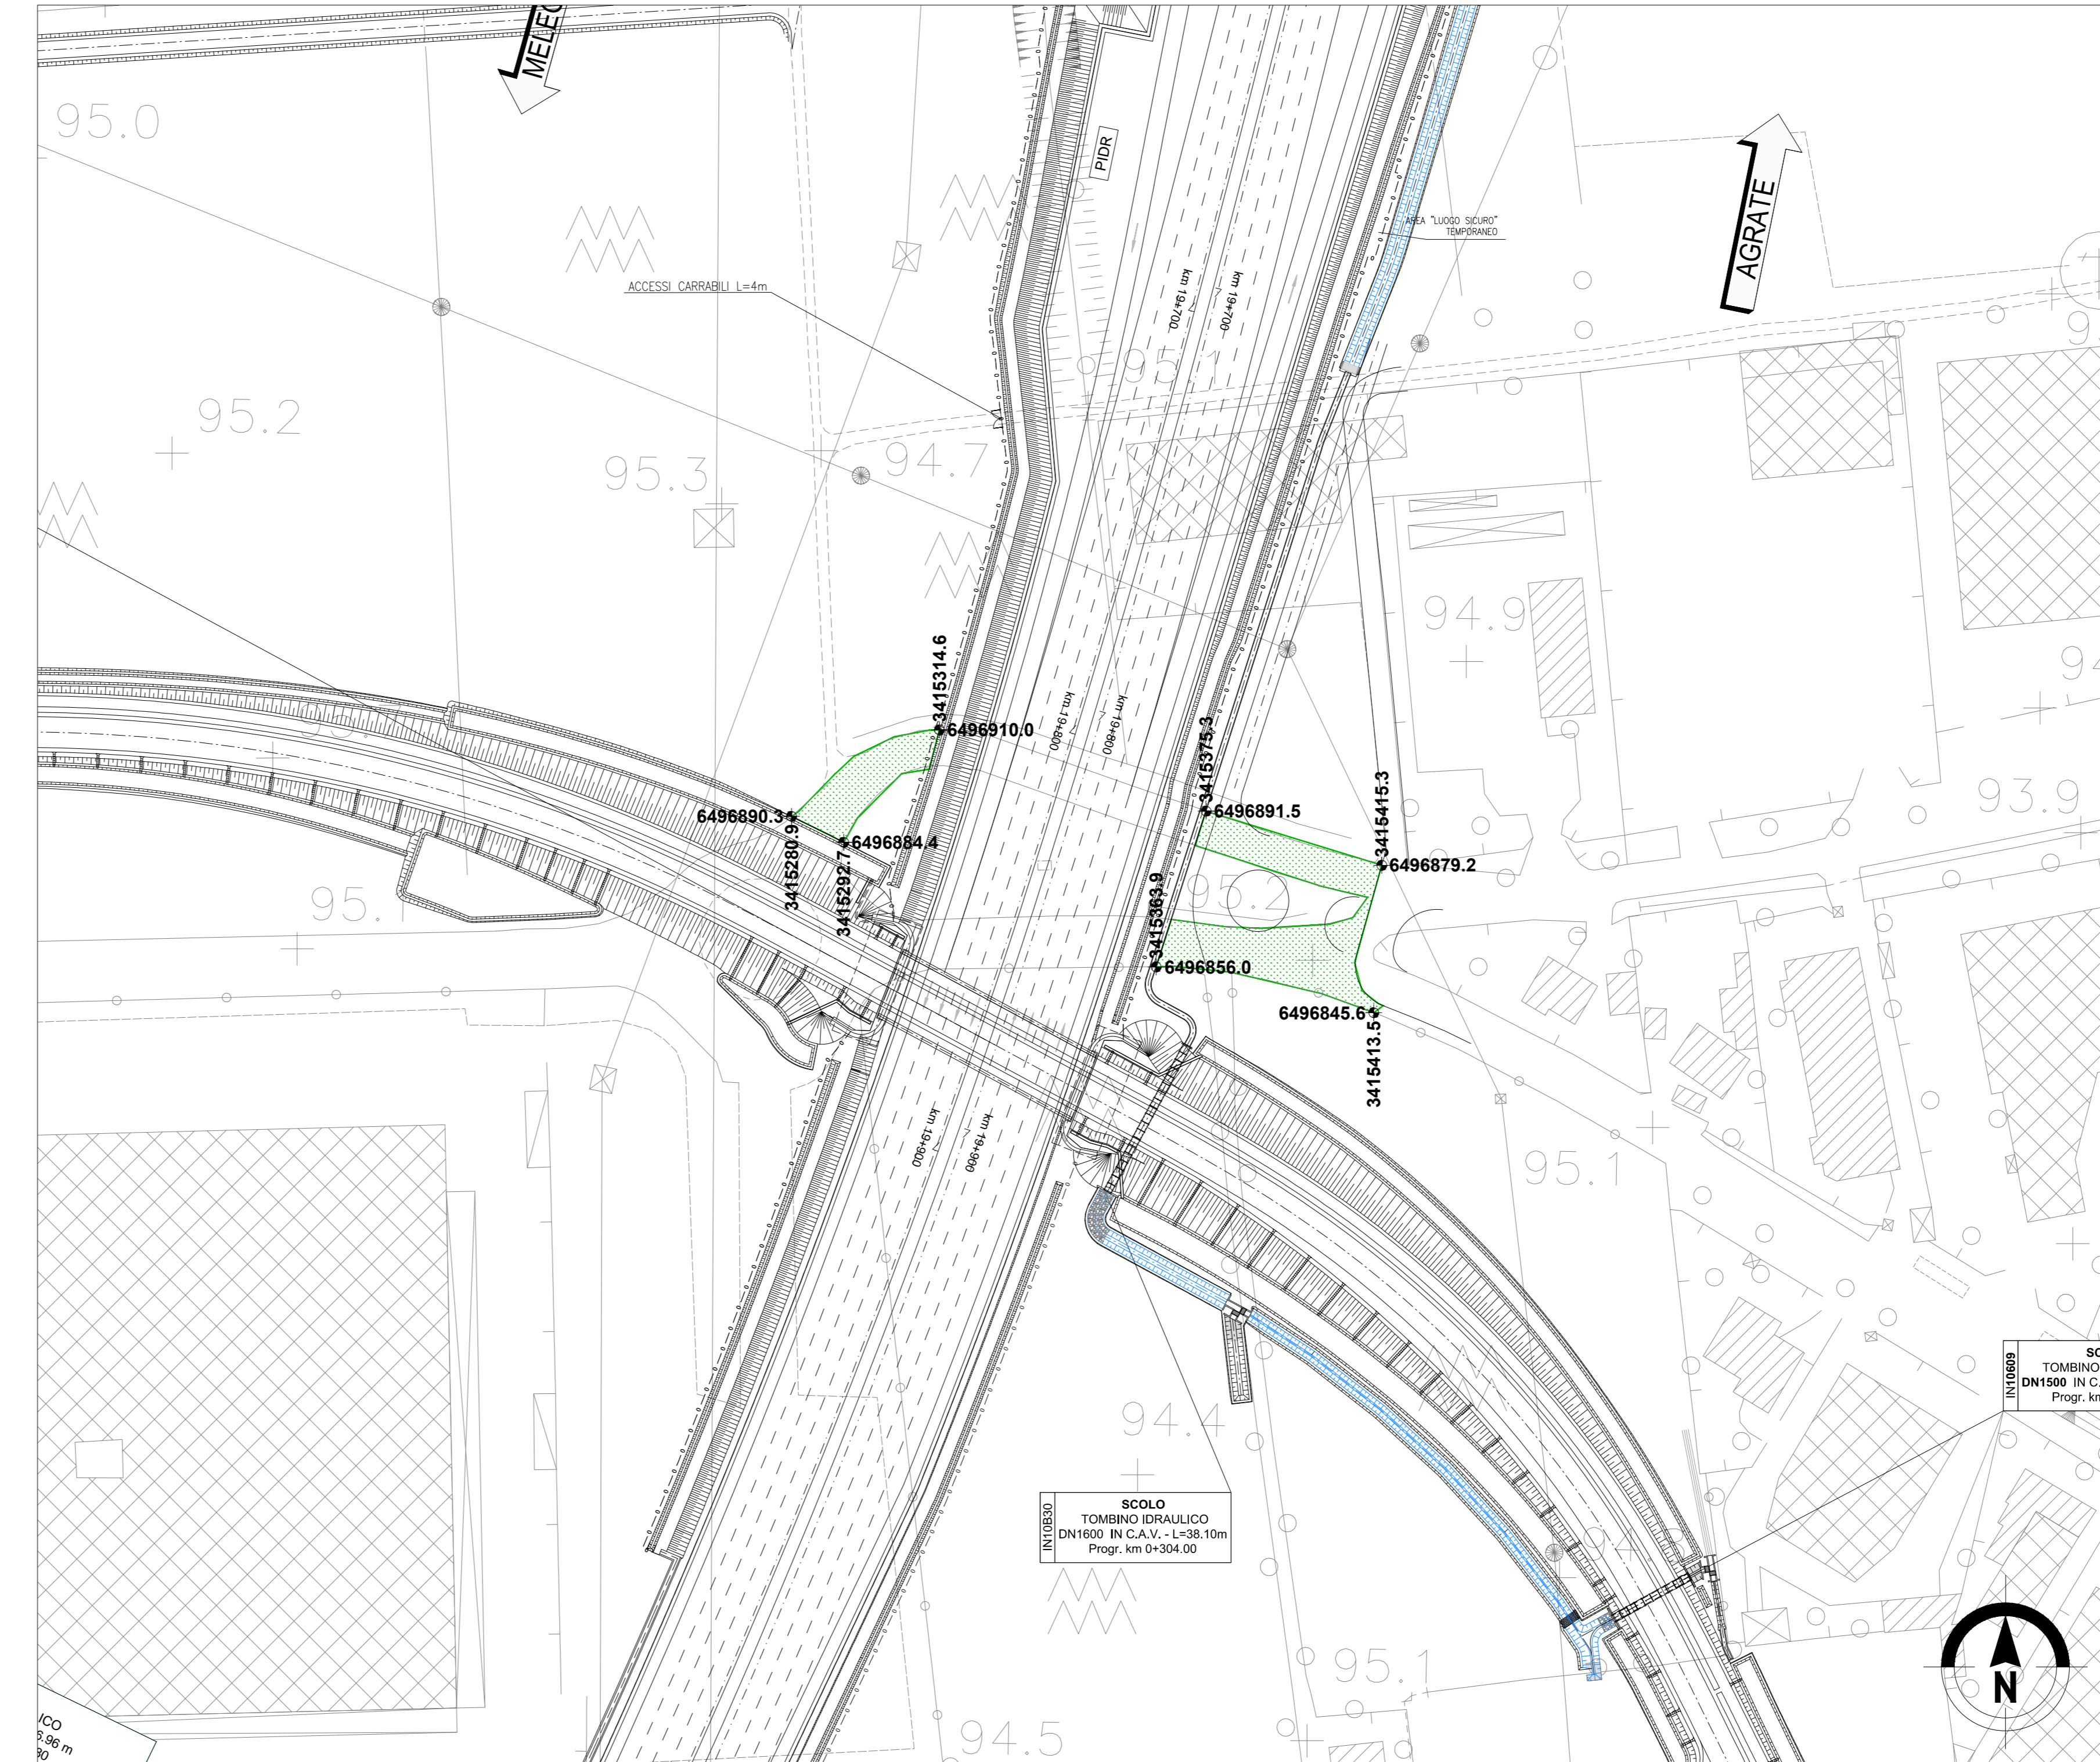

CV016 Recupero ambientale viabilità provinciale dismessa (SP 16)

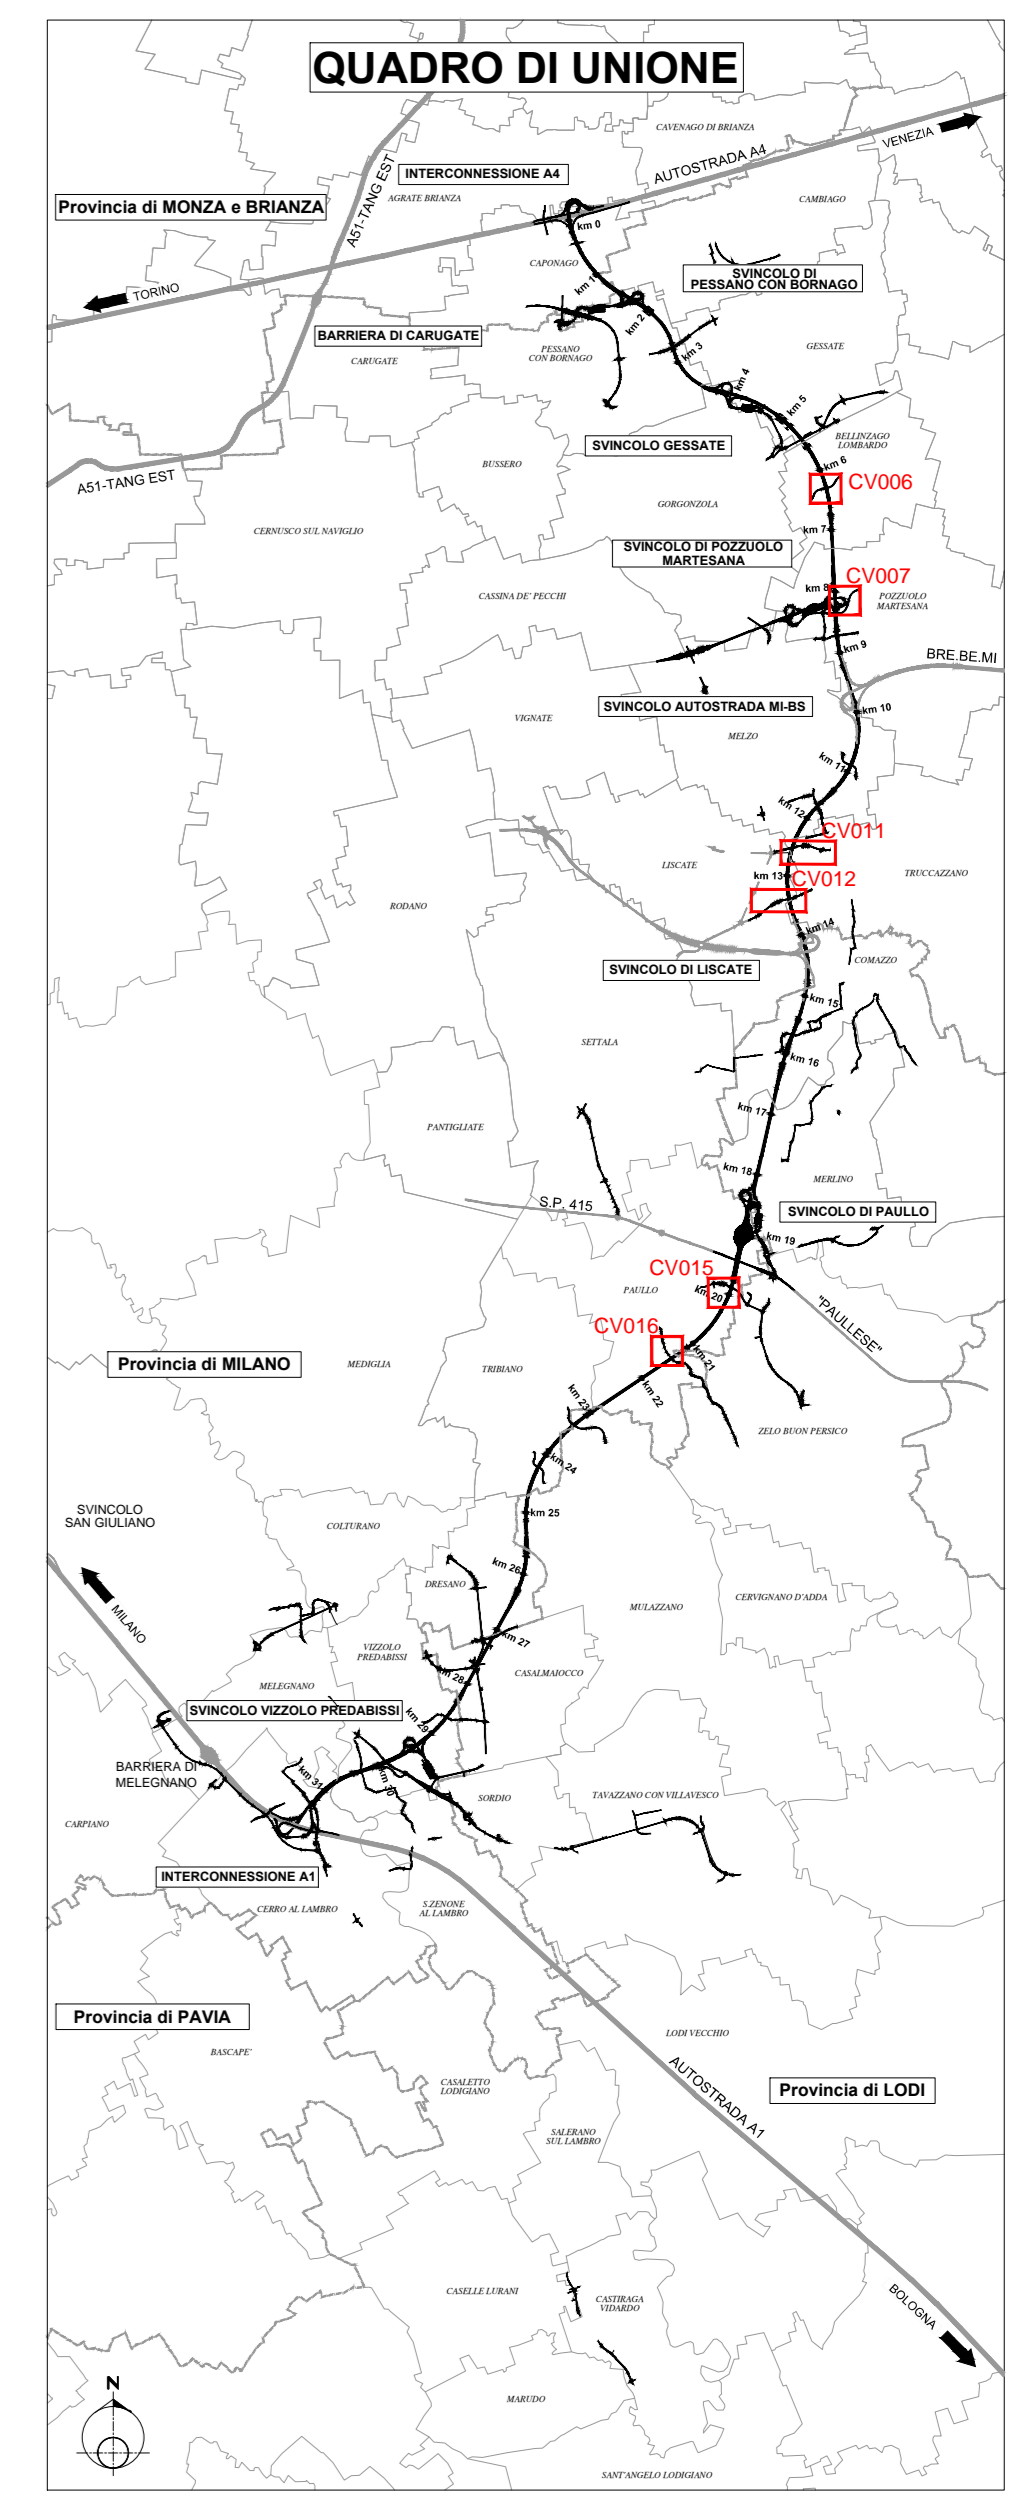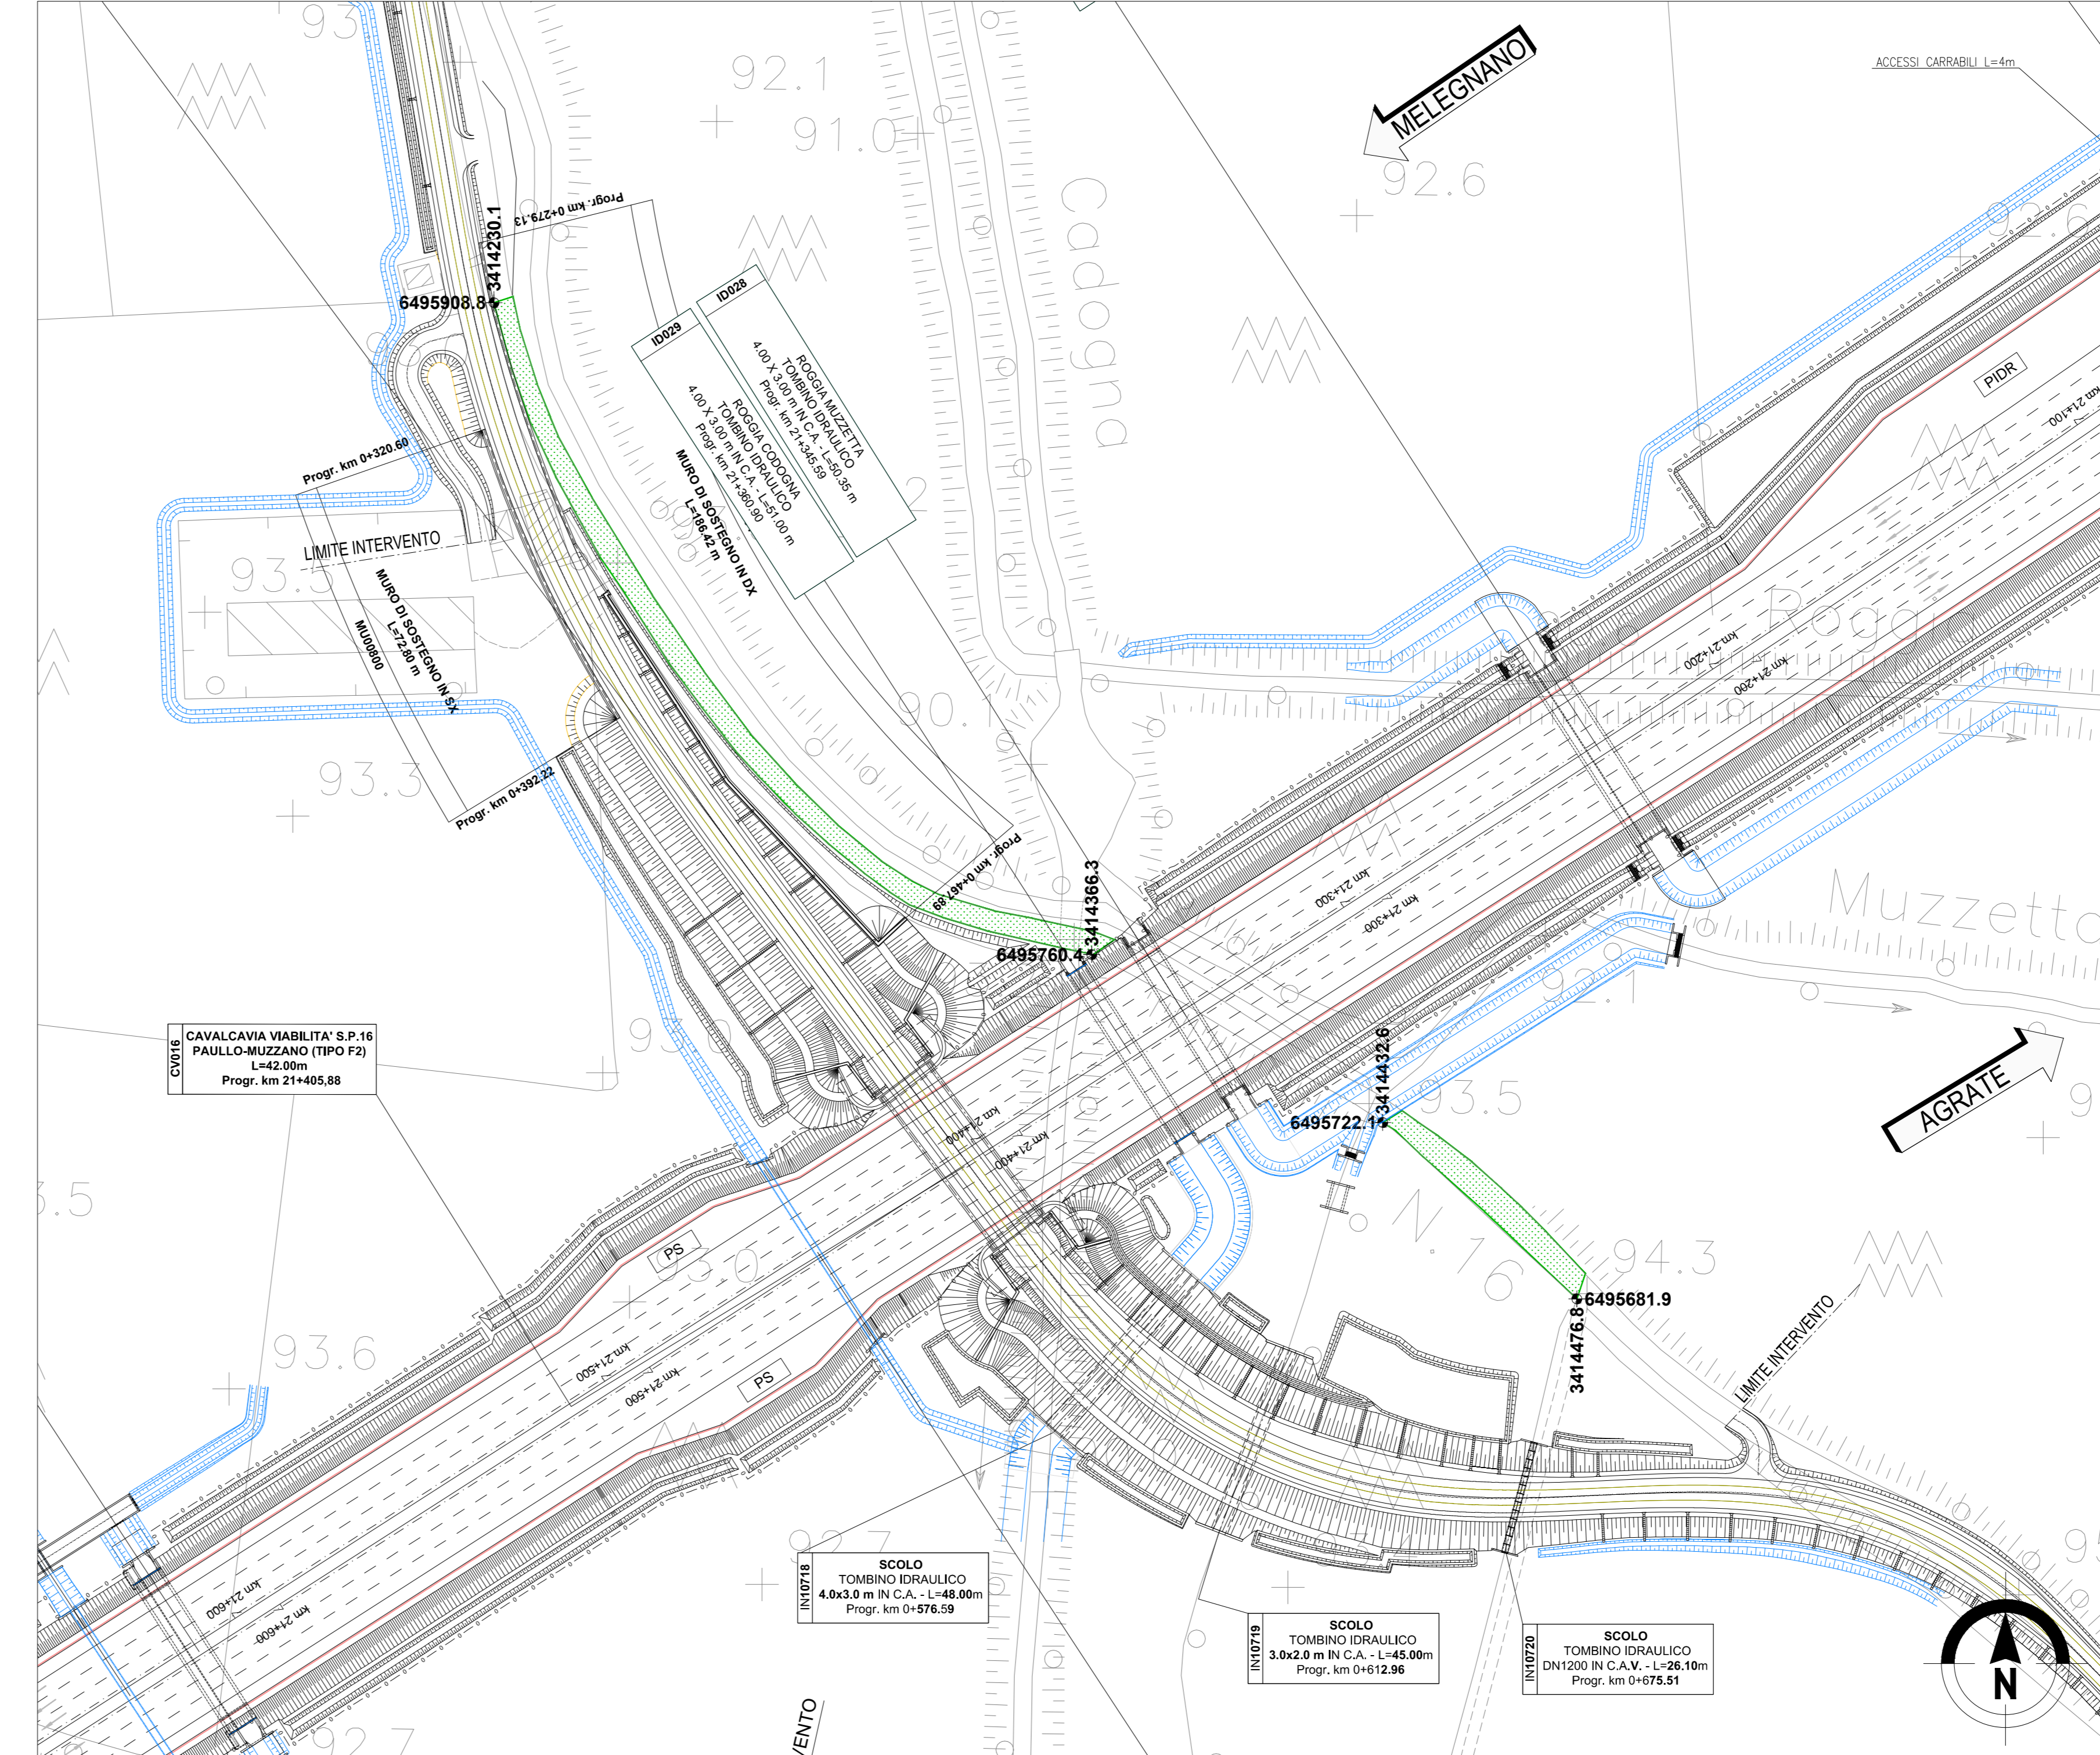

LEGENDA

RIPRISTINO DELLE VIABILITA' DISMESSE

Elenco lavorazioni per il ripristino ambientale delle viabilità dismesse:

- 1) scarifica del manto stradale per uno spessore di 0,40 m;
- 2) riporto di terreno vegetale per uno spessore di 0,40 m;
- 3) concimazione mediante fertilizzante ternario (PKN), con azoto a lenta cessione in ragione di 300 g/hl.
- 4) inerbimento con idrosemina (30 g/mq di semente);
- 5) irrigazione

Tipologico n.	Consociazione vegetale	Specie	%	Quantità espresse in grammi per 100 m ²
Tp-IN	Specie	<i>Lolium perenne</i>	25	750
		<i>Lolium multiflorum</i>	15	450
		<i>Festuca arundinacea</i>	30	900
		<i>Dactylis glomerata</i>	5	150
		<i>Festuca pratensis</i>	5	150
		<i>Poa pratensis</i>	5	150
		<i>Lotus corniculatus</i>	5	150
		<i>Trifolium repens</i>	2,5	75
		<i>Trifolium pratense</i>	2,5	75
		<i>Trifolium hybridum</i>	5	150
Quantità		30 g/m²		3000




TANGENZIALE EST ESTERNA DI MILANO
 CODICE C.U.P. 121806000000007
 CODICE C.I.G. 017197578C

PROGETTO ESECUTIVO
LOTTO B

INTERVENTI DI INSERIMENTO PAESISTICO-AMBIENTALE E RIPRISTINO

**ASSE PRINCIPALE E SVINCOLI
 PLANIMETRIA INTERVENTI DI RIPRISTINO
 RIPRISTINO VIABILITA' ESISTENTI
 TAV.01**

IL PROGETTISTA
 AMBITER S.r.l.
 DIRETTORE TECNICO SETTORE AMBIENTE
 Dott. Giorgio Belli
 Ordine Ingegneri di Poggia n. 426

CONSORZIO ARCOTEAM
 Dott. Ing. Saverio Del Balzo
 Ordine Ingegneri di Poggia n. 631

CONSORZIO COSTRUTTORI TEAM
 IL DIRETTORE TECNICO
 Dott. Ing. Romeo Maggi
 Ordine Ingegneri di Poggia n. 631

RESPONSABILE E INTEGRAZIONE PRESTAZIONI SPECIALISTICHE
 Dott. Ing. Pietro Mazzoli
 Ordine Ingegneri di Parma n. 821

IL CONCESSIONARIO
 CONCESSIONI AUTOSTRADALI LOMBARDE
 tangenziale esterna

IL DIRETTORE DEI LAVORI

A	15/07/14	EMMISSIONE	A	15/07/14	C	15/07/14	P	15/07/14	
EM.REV.	DATA	DESCRIZIONE	ELABORAZIONE PROGETTUALE	CONTR.	APPROV.				
IDENTIFICAZIONE ELABORATO									
N. PRO.	DATA	DESCRIZIONE	PROGETTO	REDAZIONE	PROFESSIONE	REDAZIONE	APPROV.	DATA	
B114	15	E	B	XIX	0	IA	PL	001	A
SCALA: 1:2000									

IL PRESENTE DOCUMENTO NON HA VALORE CONTRATTUALE. IL PRESENTE DOCUMENTO È UNO DEI DOCUMENTI DEL PROGETTO. 