

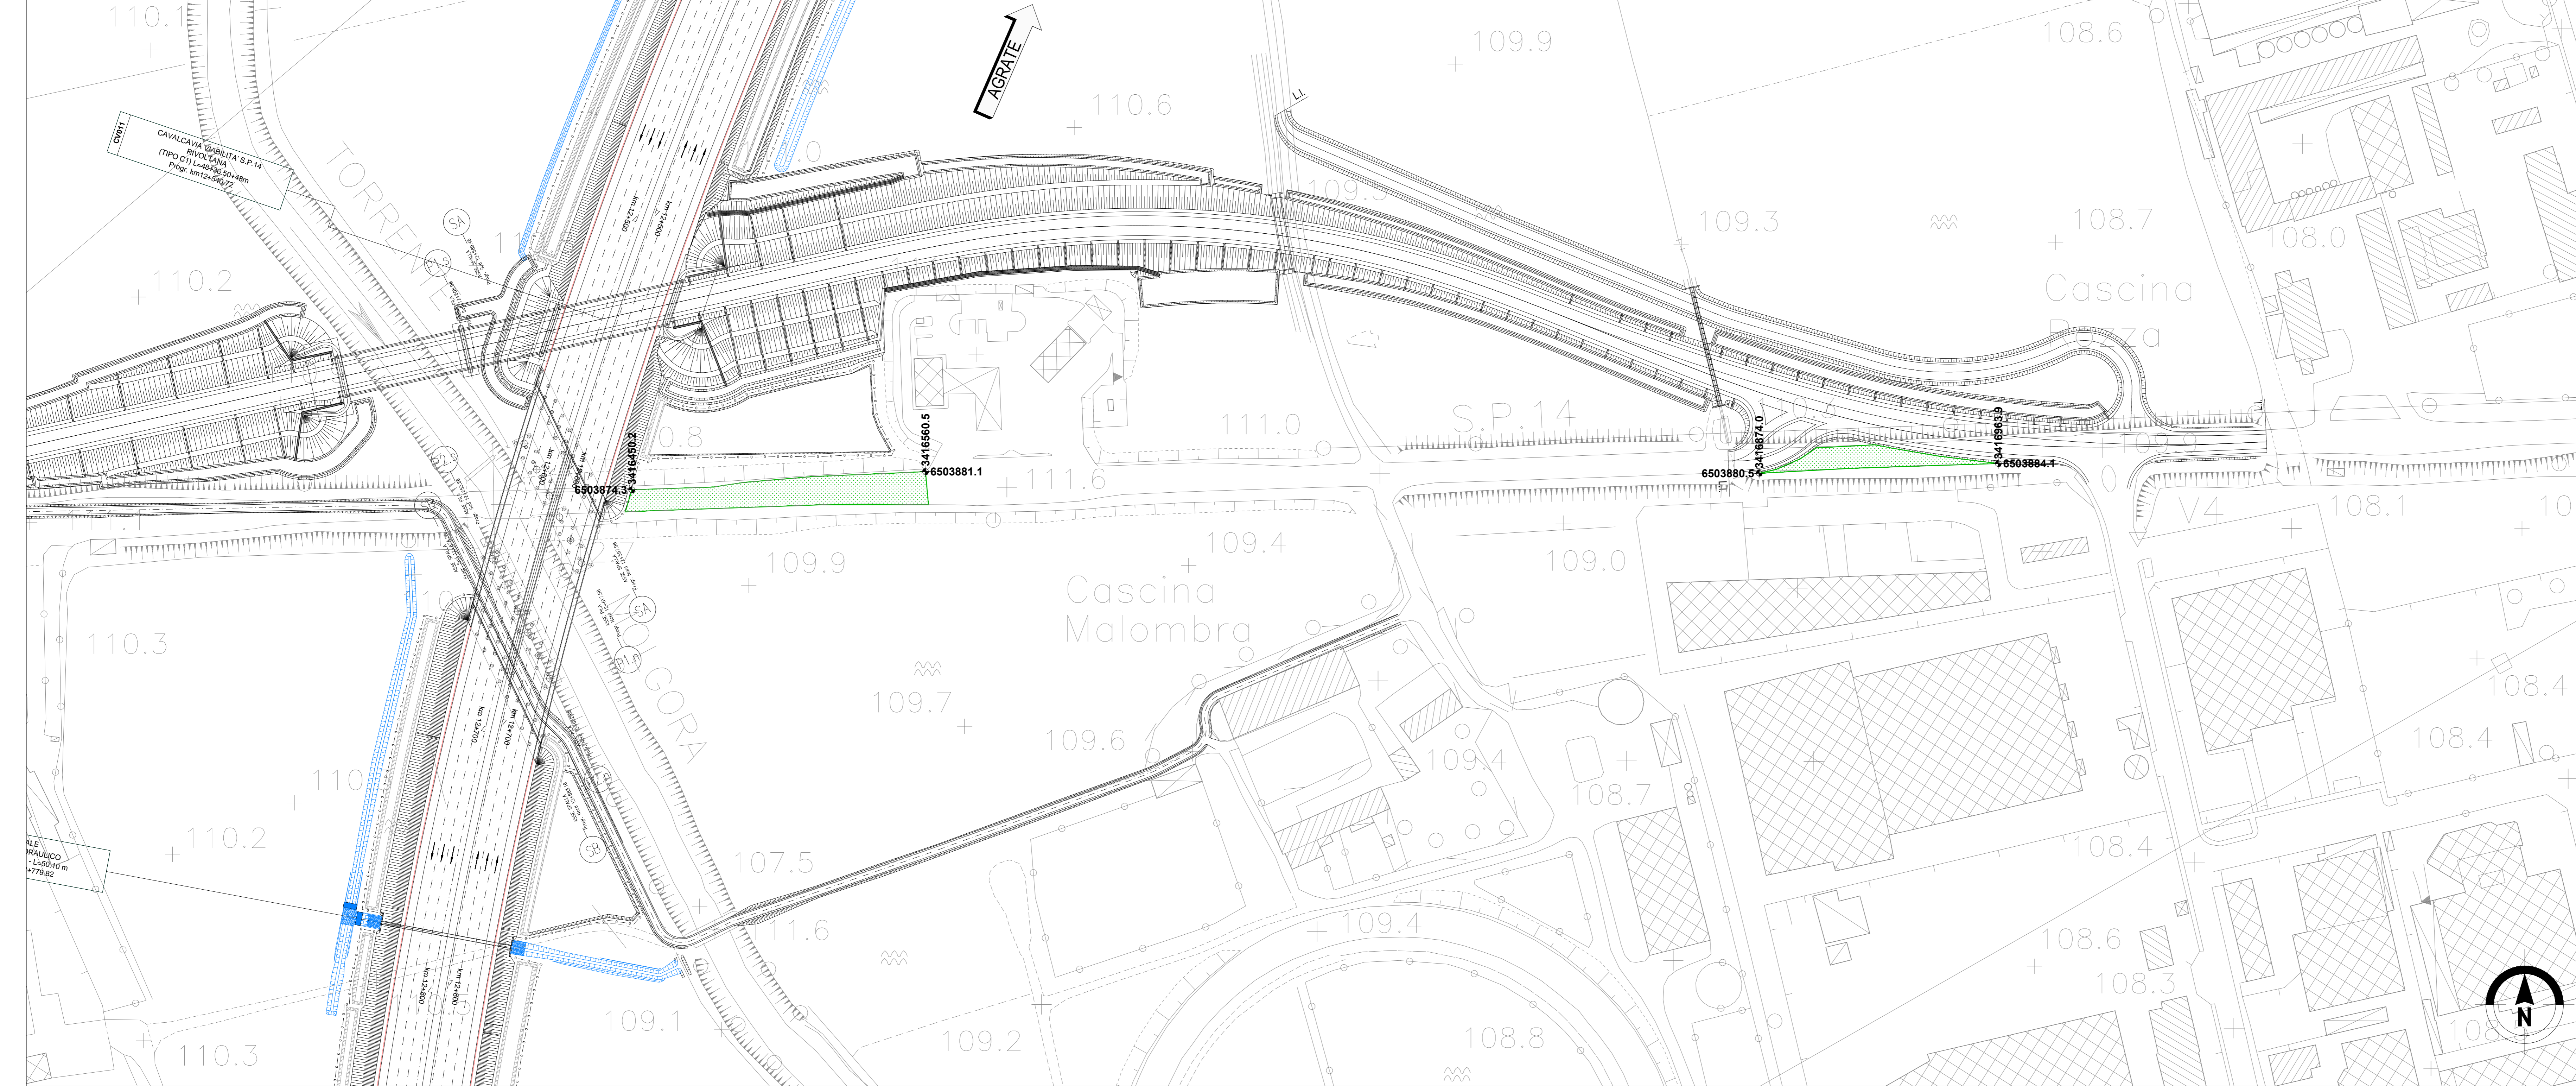


CV011 - Recupero ambientale viabilità provinciale dismessa (SP 14)

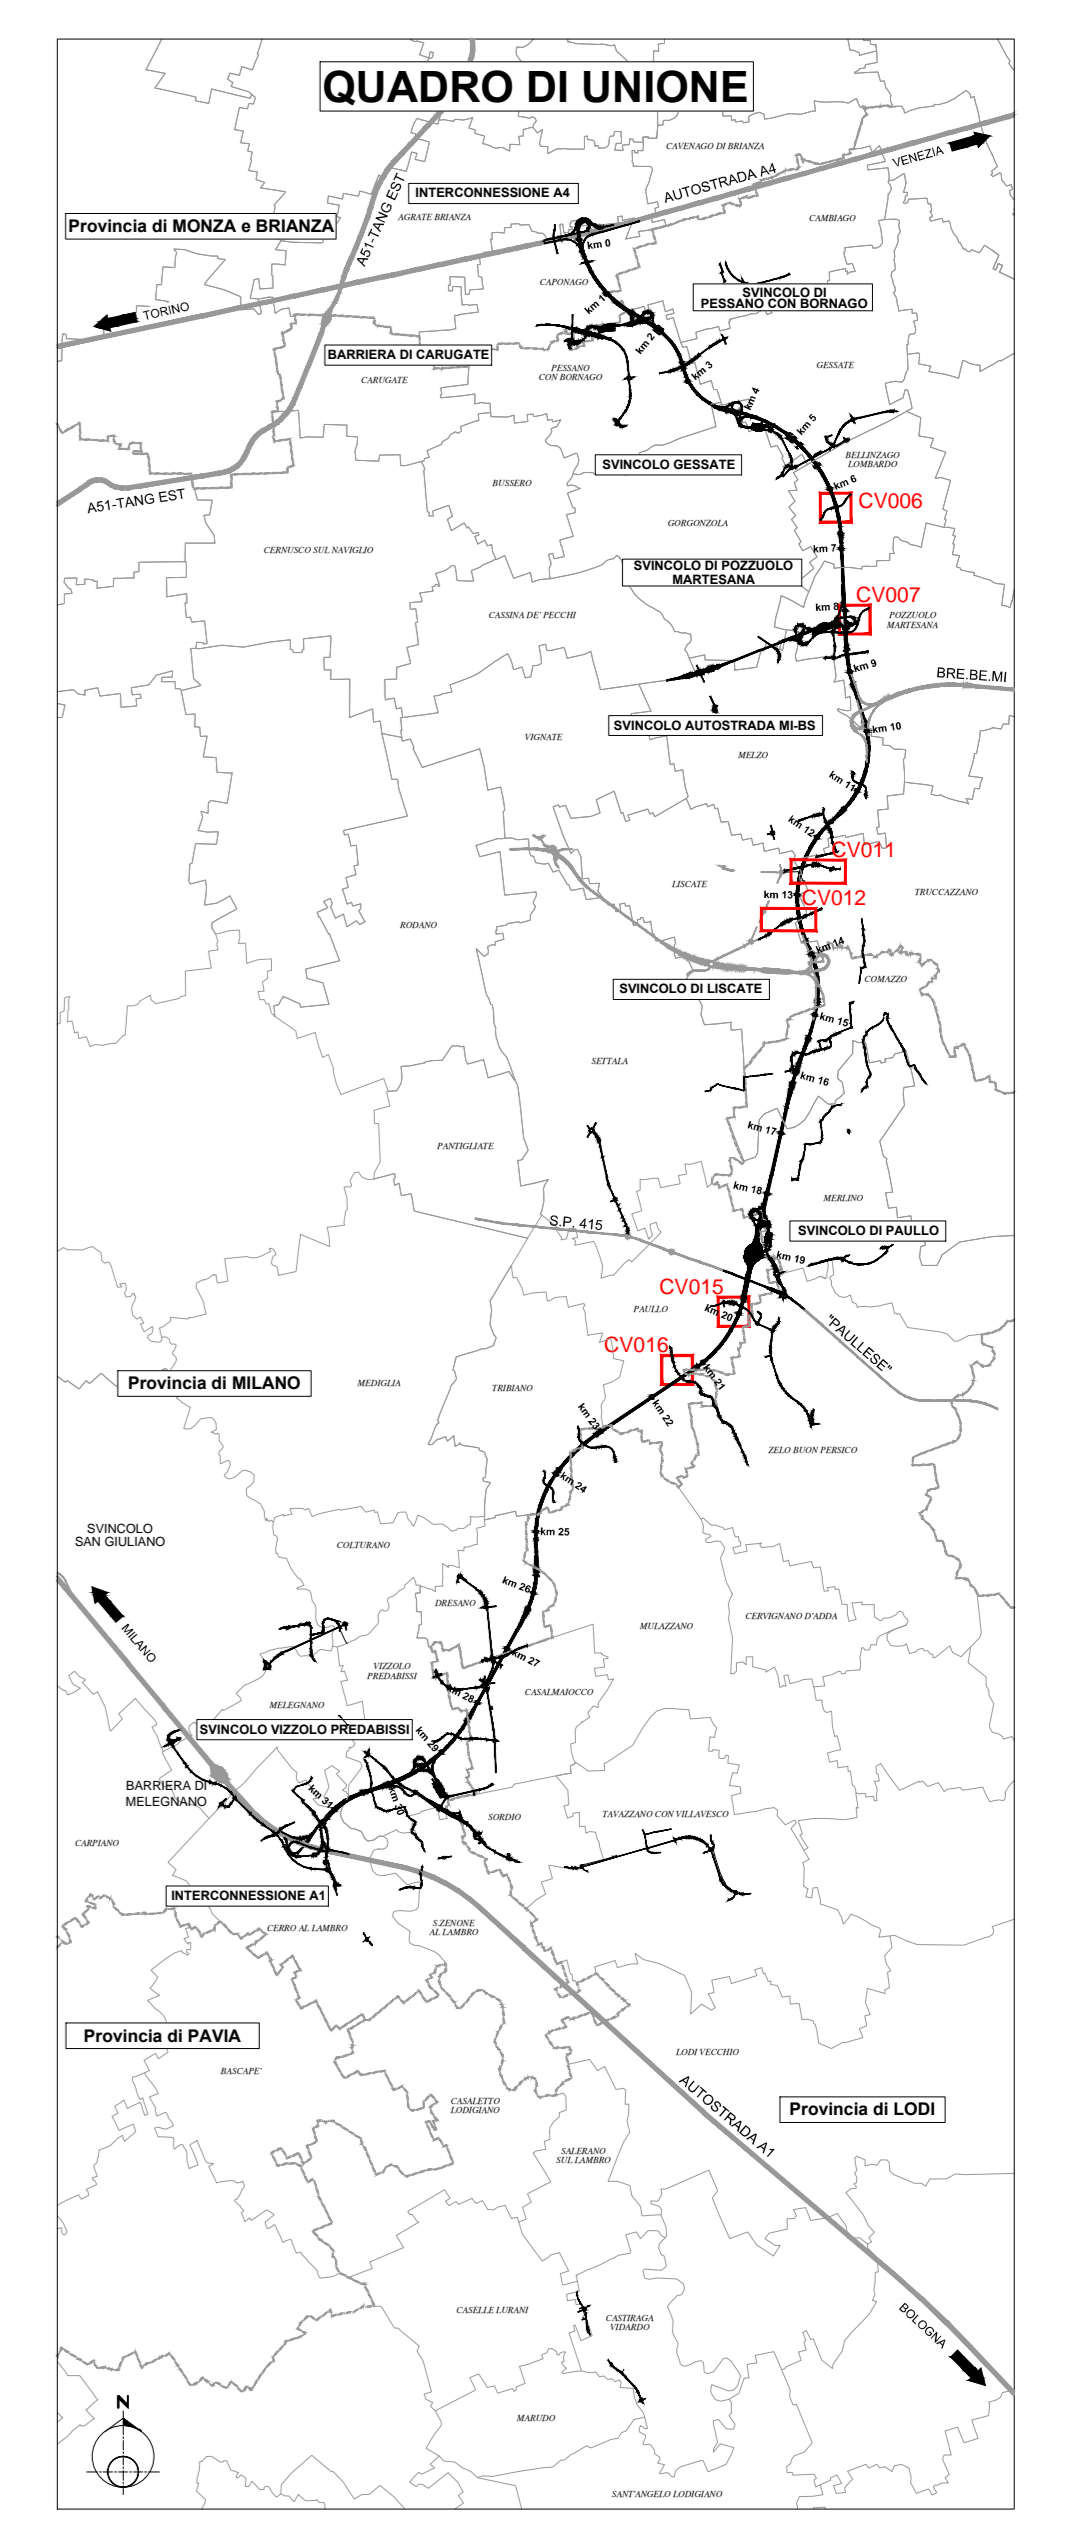

CV012 - Recupero ambientale viabilità provinciale dismessa (SP39 dir)

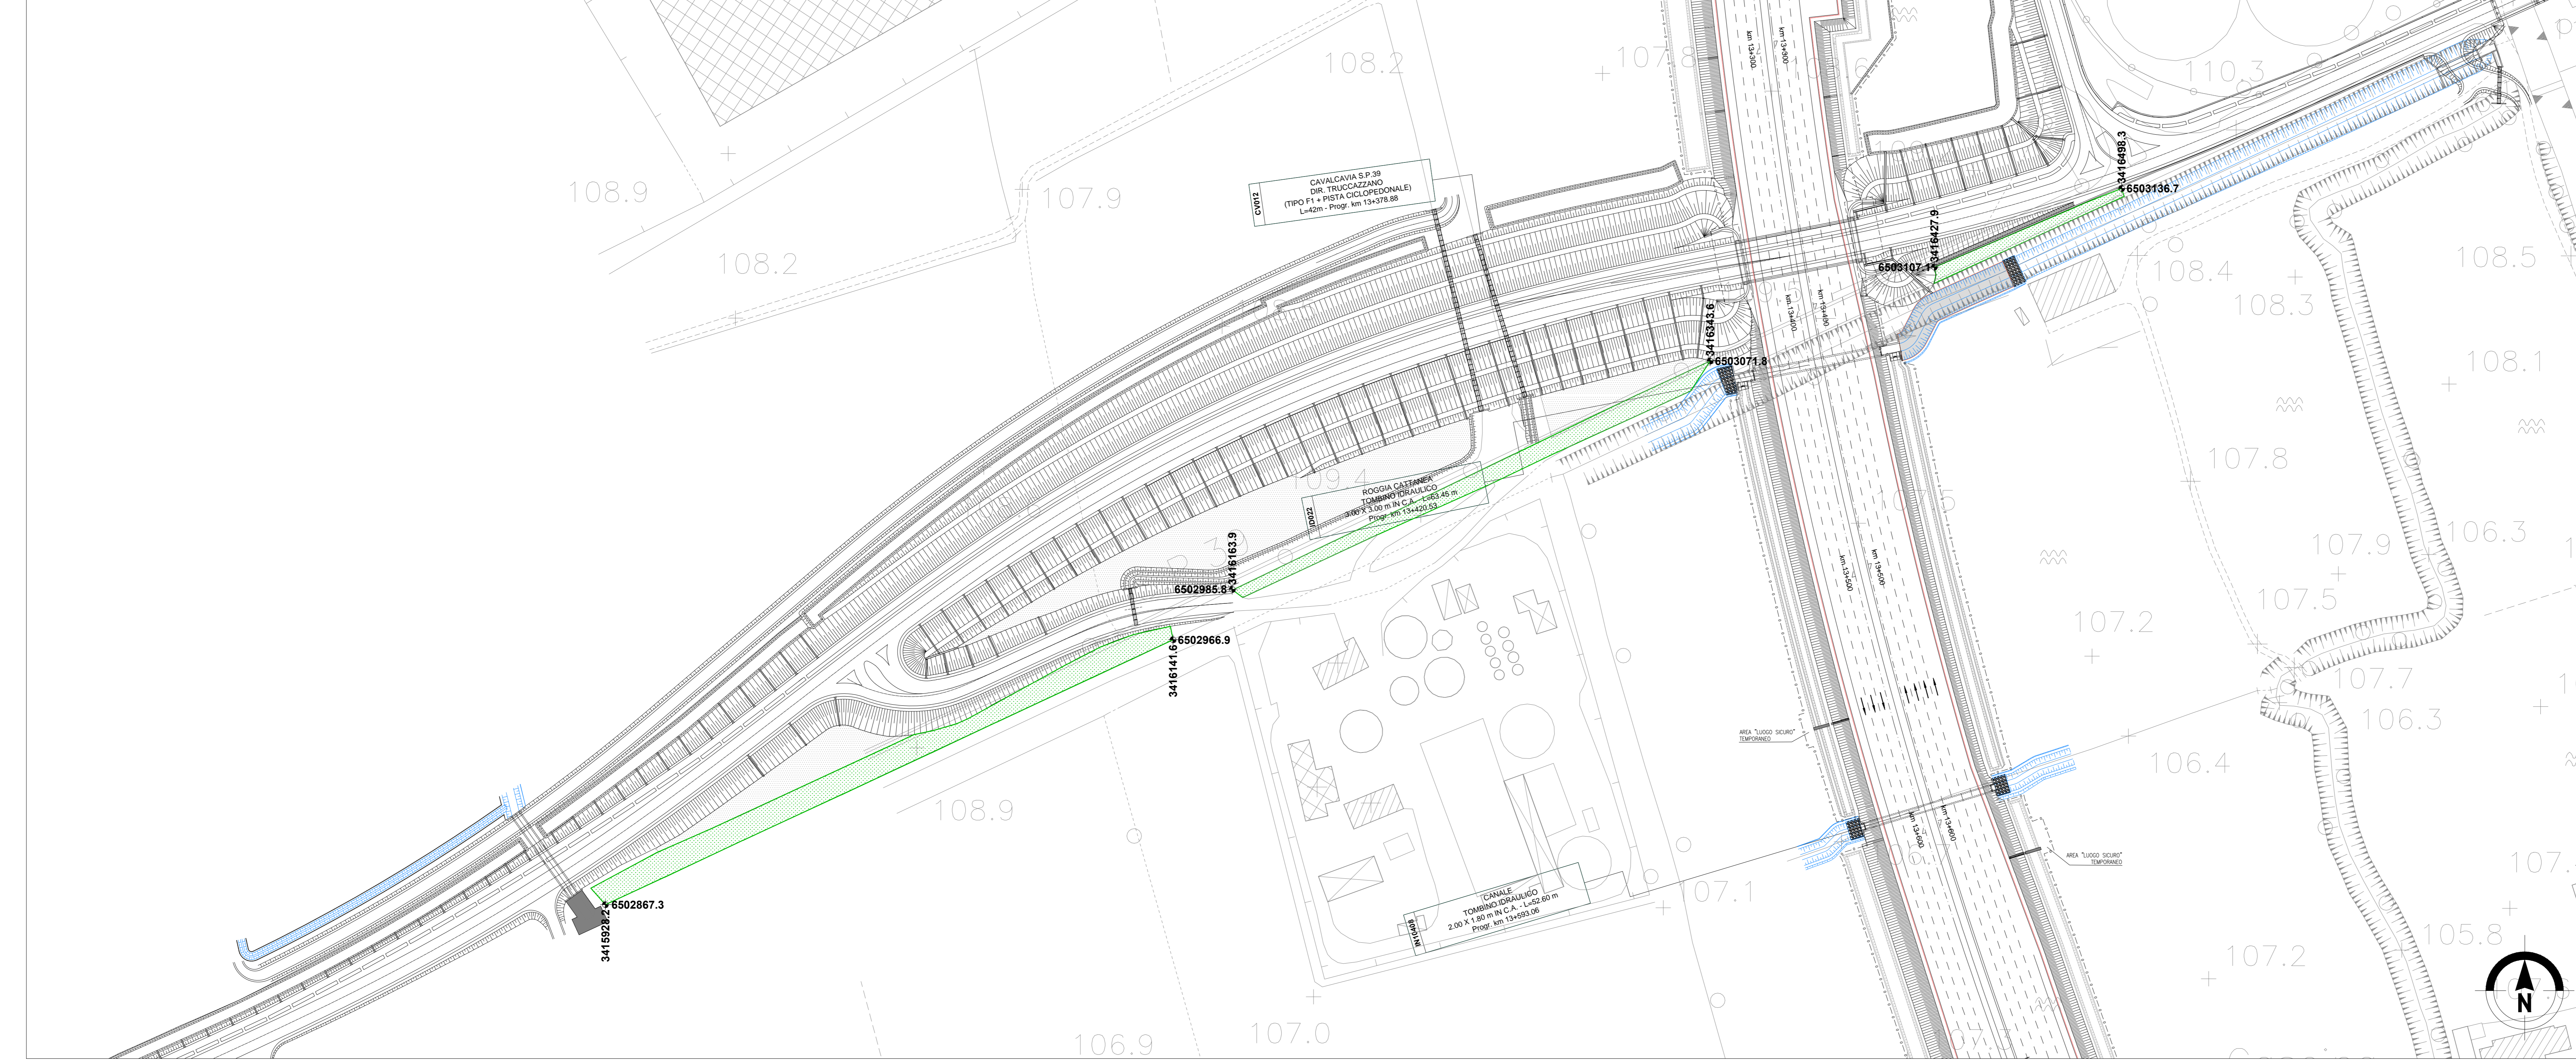

LEGENDA
 RIPRISTINO DELLE VIABILITA' DISMESSE

- Elenco lavorazioni per il ripristino ambientale delle viabilità dismesse:
- 1) scarifica del manto stradale per uno spessore di 0,40 m;
 - 2) riporto di terreno vegetale per uno spessore di 0,40 m;
 - 3) concimazione mediante fertilizzante ternario (PKN), con azoto a lenta cessione in ragione di 300 g/hl.
 - 4) inerbimento con idrosemina (30 g/mq di semente);
 - 5) irrigazione

Tipologico n.	Consociazione vegetale	Specie	%	Quantità espresse in grammi per 100 m ²
Tp-IN	Specie	<i>Lolium perenne</i>	25	750
		<i>Lolium multiflorum</i>	15	450
		<i>Festuca arvensis</i>	30	900
		<i>Dactylis glomerata</i>	5	150
		<i>Festuca pratensis</i>	5	150
		<i>Poa annua</i>	5	150
		<i>Lolium comiculatus</i>	5	150
		<i>Trifolium repens</i>	2,5	75
		<i>Trifolium pratense</i>	2,5	75
		<i>Trifolium hybridum</i>	5	150
Quantità		30 g/m ²		3000




TANGENZIALE EST ESTERNA DI MILANO
 CODICE C.U.P. 12180000000007
 CODICE C.I.G. 017107579C

PROGETTO ESECUTIVO
LOTTO B

INTERVENTI DI INSERIMENTO PAESISTICO-AMBIENTALE E RIPRISTINO
ASSE PRINCIPALE E SVINCOLI
PLANIMETRIA INTERVENTI DI RIPRISTINO
RIPRISTINO VIABILITA' DISMESSE
TAV.02

IL PROGETTISTA

CONSORZIO ARCOTEAM
 Dott. Ing. 
 Ordine Ingegneri Poggia n. 631

CONSORZIO COSTRUTTORI TEAM
 Dott. Ing. 
 Ordine Ingegneri Poggia n. 631

RESPONSABILE INTEGRAZIONE PRESTAZIONI SPECIALISTICHE
 Dott. Ing. 
 Ordine Ingegneri di Parma n. 821

IL CONCESSIONARIO
 CONCESSIONARI AUTOSTRADALI LOMBARDE tangenziale esterna

IL DIRETTORE DEI LAVORI

EM. REV.	DATA	DESCRIZIONE	ELABORAZIONE PROGETTUALE	CONTR.	APPROV.
A	15/07/14	EMISSIONE	A. RAVERA	G. NERI	P. NAZZOLI

IDENTIFICAZIONE ELABORATO

N. PRO.	DATA	DATA	DATA	DATA	DATA	DATA	DATA	DATA	DATA	
B11456	E	B	XIX	IA	XX	0	IA	PL	0002	2

SCALA: 1:1000