PROFILO VILLAMBRERA

SEZIONE 49

PROGRESSIVA 775.00

STERRI E RIPORTI
S1 2.76 m²
S2 1.46 m²
Totale: S: 4.22 m²
STABILIZZATO
A1 0.26 m²
MISTO GRANULARE
B1 0.99 m²
VEGETALE
C1 0.21 m²
C2 0.54 m²
Totale: 0.75 m²
SCOTICO
D1 1.31 m²
BONIFICA
E1 3.34 m²
SCAVO FOSSO
F1 0.17 m²
Idrosemina
o1 0.59 m
o2 3.13 m
Totale: 3.72 m

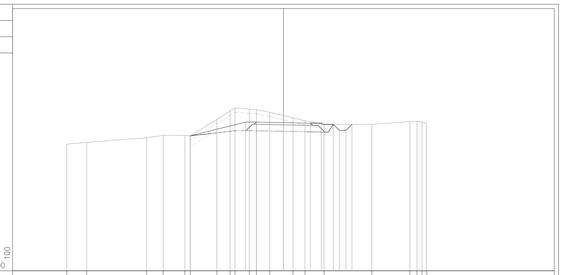

| | | |