

SEZIONE A-A 1:50

ELABORATI DI RIFERIMENTO	
DESCRIZIONE	CODICE
TOMERINI CIRCOLARI DN1200 - RELAZIONE DI CALCOLO	B10833_E_B_ABS_MAJ07_0_OH_RC_002
CARATTERISTICHE DEI MATERIALI	B9060_E_B_XXX_R00XX_1_ON_RS_001



PIEGATURE E QUOTE FERRI

Diagrammi illustrativi delle piegature e quote per ferri di rinforzo:


- Diagramma 1: Piegatura a 90° con quote $D/4$ e $\delta \leq 90^\circ$.
- Diagramma 2: Piegatura a 90° con quote $D/4$ e $\delta \leq 90^\circ$.
- Diagramma 3: Piegatura a 90° con quote $D/4$ e $\delta \leq 90^\circ$.

DIAMETRO MINIMO DEL MANDRINO PER PIEGATURE, UNCINI, CAPPI, SE NON DIVERSAMENTE INDICATO:

- $D = 40$; PER $\sigma \leq 16$
- $D = 70$; PER $\sigma > 16$

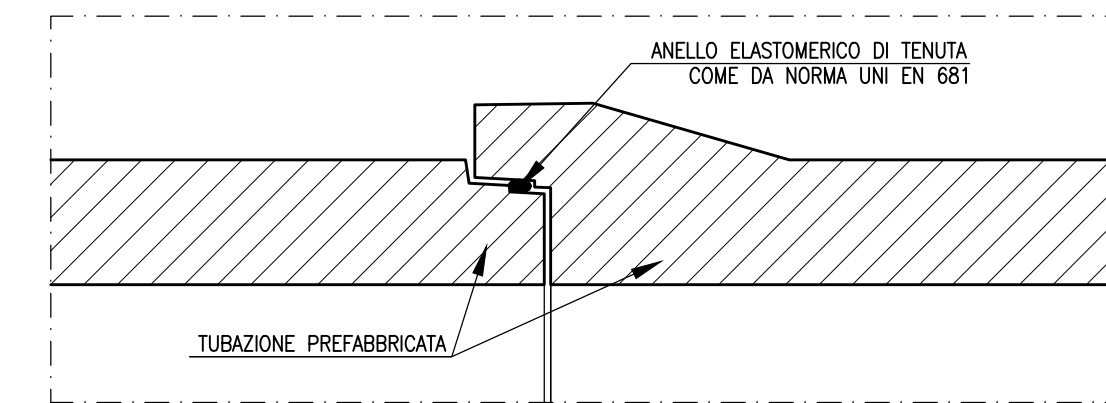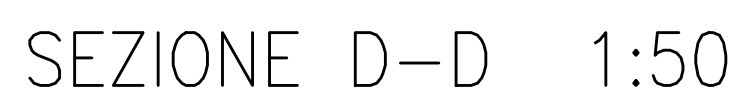


SEZIONE A-A 1:25
ARMATURA TESTATA

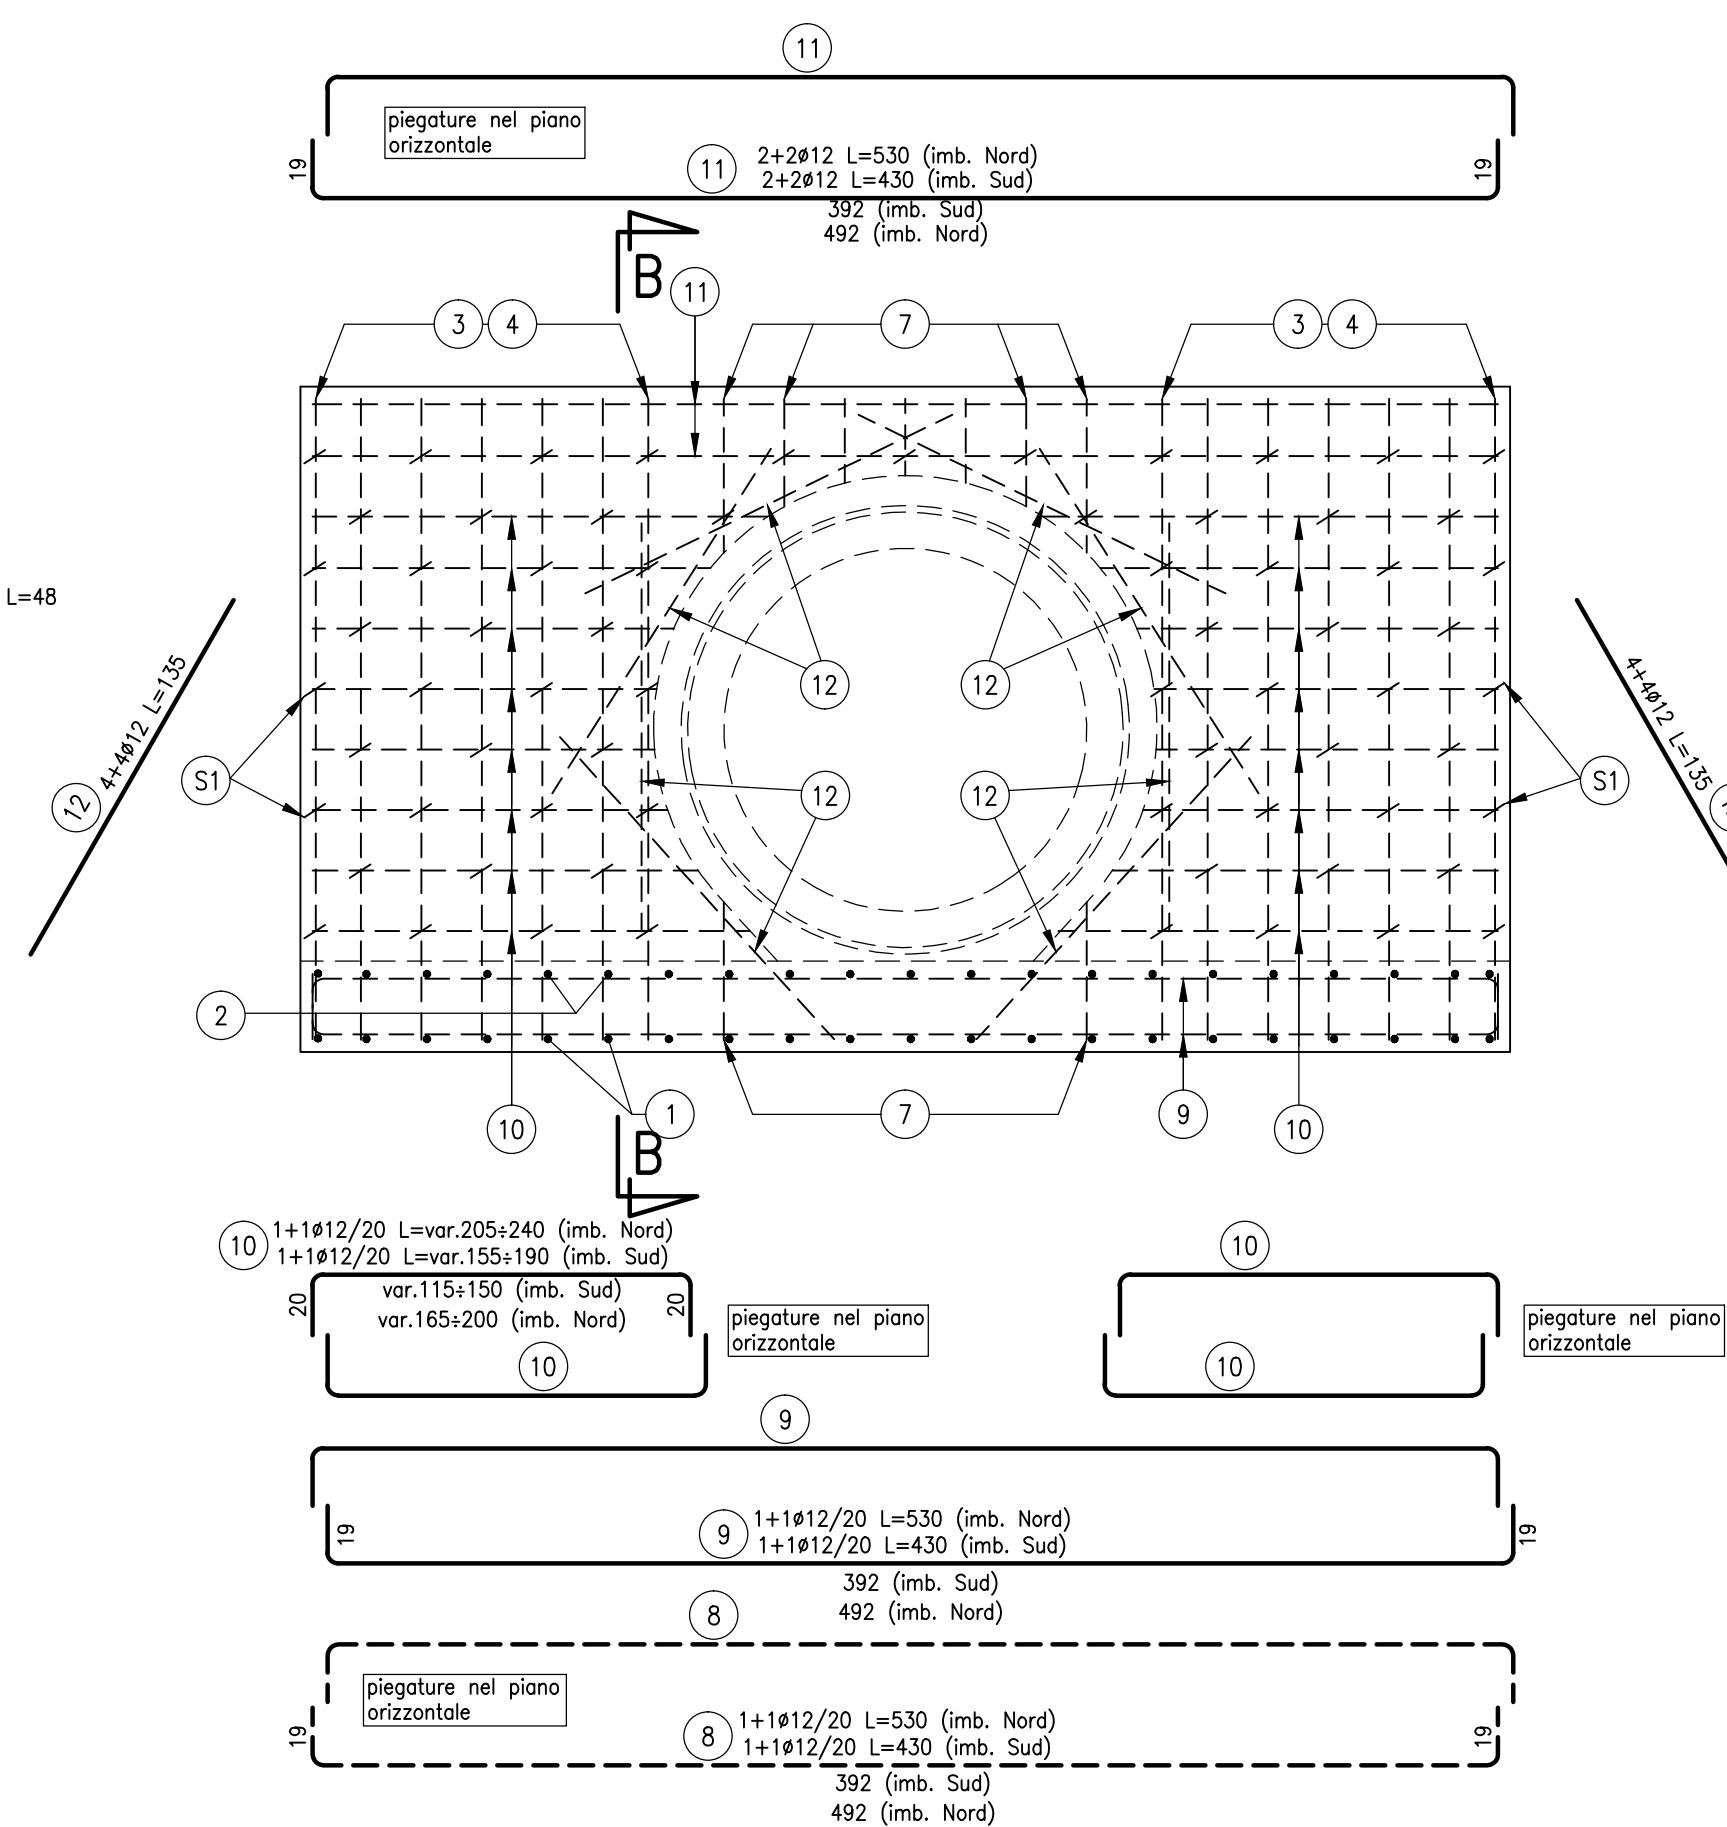

PARTICOLARE 1 1:20
TIPO LEGATURE SPILLE

VISTA FRONTALE MURO SEZIONE TRASVERSALE MURO

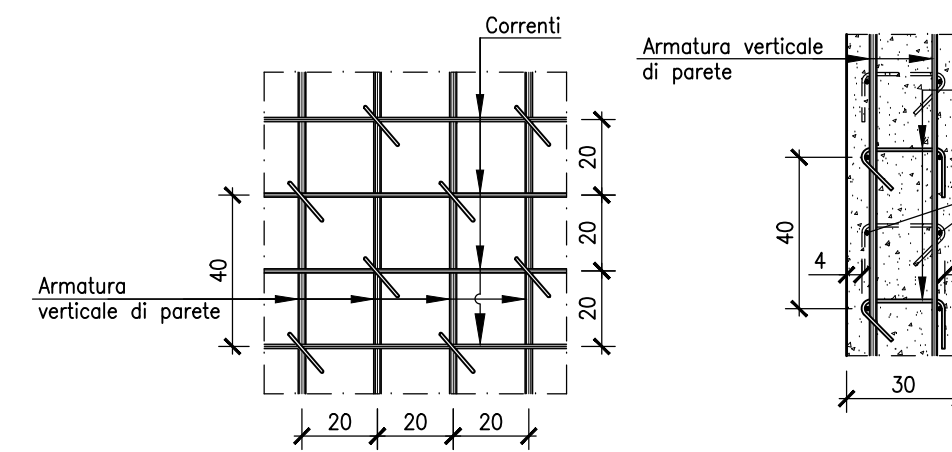

PARTICOLARE 2 1:10
 TIPOLOGICO PIEGATURA SPILLE

