PROFILO S-B-ROSSATE1

SEZIONE A49

PROGRESSIVA 850.00

STERRI E RIPORTI S1	0.42 m²
STABILIZZATO A1	0.26 m²
MISTO GRANULARE B1	0.95 m²
VEGETALE C1	0.18 m²
C2	0.21 m²
Totale:	0.39 m²
SCOTICO D1	0.79 m²
BONIFICA E1	1.16 m²
Idrosemino	
a1	1.01 m
a2	1.20 m
Totale:	2.21 m

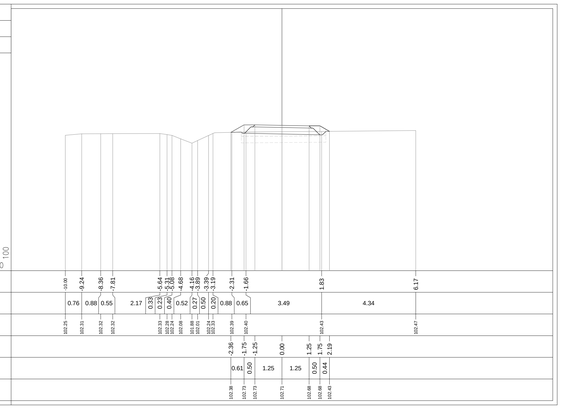

PROFILO S-B-ROSSATE1

SEZIONE A50

PROGRESSIVA 875.00

STERRI E RIPORTI S1	0.72 m²
STABILIZZATO A1	0.26 m²
MISTO GRANULARE B1	0.95 m²
VEGETALE C1	0.19 m²
C2	0.16 m²
Totale:	0.35 m²
SCOTICO D1	0.81 m²
BONIFICA E1	1.23 m²
Idrosemino	
a1	0.81 m
a2	1.05 m
Totale:	1.86 m

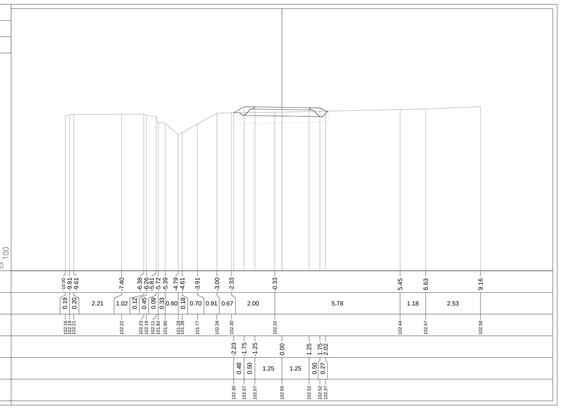

PROFILO S-B-ROSSATE1

SEZIONE A51

PROGRESSIVA 889.78

STERRI E RIPORTI S1	1.52 m²
STABILIZZATO A1	0.25 m²
MISTO GRANULARE B1	0.96 m²
VEGETALE C1	0.22 m²
C2	0.18 m²
Totale:	0.40 m²
SCOTICO D1	0.89 m²
BONIFICA E1	1.33 m²
Idrosemino	
a1	0.54 m
a2	0.58 m
Totale:	1.12 m

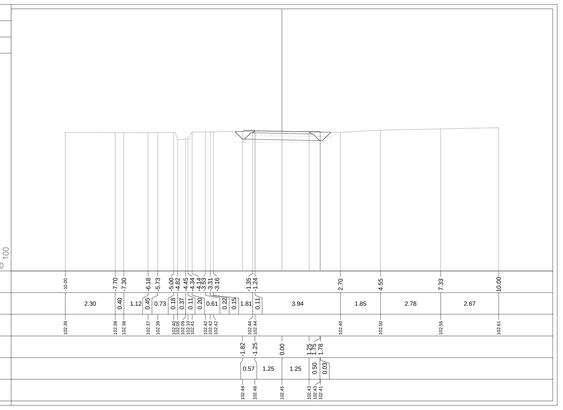

CONCESSIONI AUTOSTRADALI LOMBARDE

tangenziale esterna

TANGENZIALE EST ESTERNA DI MILANO

CODICE C.U.P. I21B05000290007
CODICE C.I.G. 0171075785C

PROGETTO ESECUTIVO

LOTTO B

PROGETTAZIONE STRADALE

VIABILITA' INTERFERITA
PISTA CICLABILE MUZZA - SAN BIAGIO DI ROSSATE
SEZIONI MOVIMENTO TERRA
TAV. 5/5 - TRATTO A - DA SEZ. 49 A SEZ. 51

IL PROGETTISTA

Dott. Ing. Pietro Mazzoli
Ordine Ingegneri di Parma
n. 821

CONSORZIO ARCOTEEM	CONSORZIO COSTRUTTORI TEEM IL DIRETTORE TECNICO	RESPONSABILE INTEGRAZIONE PRESTAZIONI SPECIALISTICHE
Dott. Ing. Sabino Del Balzo Ordine Ingegneri di Potenza n. 631	Dott. Ing. Rocco Magri	Dott. Ing. Pietro Mazzoli Ordine Ingegneri di Parma n. 821

IL CONCEDENTE	IL CONCESSIONARIO	IL DIRETTORE DEI LAVORI
CONCESSIONI AUTOSTRADALI LOMBARDE	tangenziale esterna	

EM./REV.	DATA	DESCRIZIONE	ELABORAZIONE PROGETTUALE	CONTR.	APPROV.
A	28/03/2014	EMISSIONE	UGOLINI	MAZZOLI	MAZZOLI

IDENTIFICAZIONE ELABORATO

NUM. PROG.	DIS.	LOTTO	CDM	OPERA	TRATTO OPERA	AMBITO	TIPO ELABORATO	PROGRESSIVA	REV.	SCALA:
B1 0625	E	B	AB8	MAJ03	0	SD	SZ	005	A	1: 100

DATA: 28/03/2014

IL PRESENTE DOCUMENTO NON POTRA' ESSERE COPIATO, RIPRODOTTO O ALTRIMENTI PUBBLICATO, IN TUTTO O IN PARTE, SENZA IL CONSENSO SCRITTO DELLA TANGENZIALE ESTERNA S.P.A. NON UTILIZZO NON AUTORIZZATO SARA' PERSEGUITO A NORMA DI LEGGE
THIS DOCUMENT MAY NOT BE COPIED, REPRODUCED OR PUBLISHED, EITHER IN PART OR IN ITS ENTIRETY, WITHOUT THE WRITTEN PERMISSION OF TANGENZIALE ESTERNA S.P.A. UNAUTHORIZED USE WILL BE PROSECUTED BY LAW.