PROFILO S-B-ROSSATE2
SEZIONE B1
PROGRESSIVA 0.00

STERRI E RIPORTI
S1 0.63 m²
S2 0.19 m²
S3 0.63 m²
S4 0.39 m²
Totale S: 1.84 m²
MISTO GRANULARE
B1 1.00 m²
SCOTICO
D1 0.97 m²
BONIFICA
E1 1.48 m²

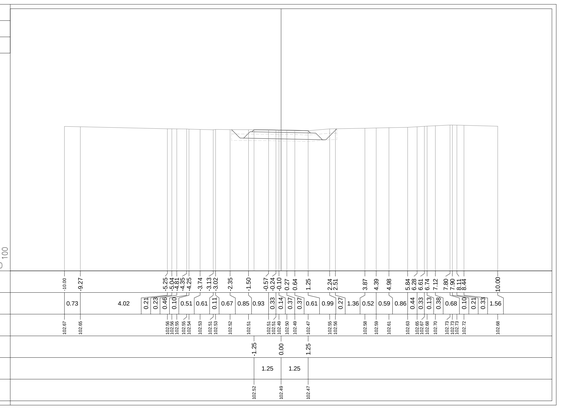

PROFILO S-B-ROSSATE2
SEZIONE B5
PROGRESSIVA 25.00

STERRI E RIPORTI
S1 0.76 m²
STABILIZZATO
A1 0.25 m²
MISTO GRANULARE
B1 0.95 m²
VEGETALE
C1 0.35 m²
C2 0.30 m²
Totale: 0.65 m²
SCOTICO
D1 0.84 m²
BONIFICA
E1 1.28 m²
idrosemina
o1 1.70 m
o2 1.49 m
Totale: 3.19 m

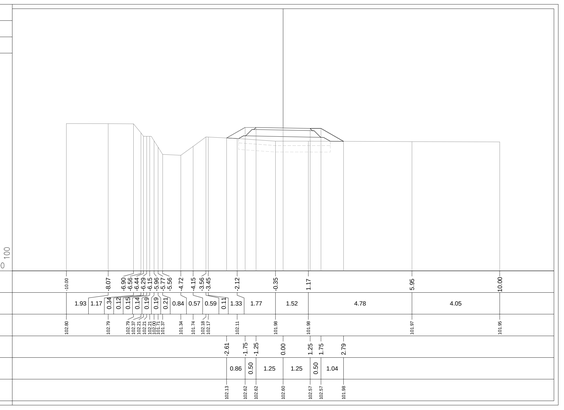

PROFILO S-B-ROSSATE2
SEZIONE B9
PROGRESSIVA 85.03

STERRI E RIPORTI
S1 0.06 m²
S2 0.03 m²
Totale S: 0.09 m²
R1 0.53 m²
R2 0.06 m²
R3 0.01 m²
Totale R: 0.60 m²
STABILIZZATO
A1 0.27 m²
MISTO GRANULARE
B1 0.95 m²
VEGETALE
C1 0.31 m²
C2 0.42 m²
Totale: 0.73 m²
SCOTICO
D1 0.50 m²
D2 0.30 m²
D3 0.13 m²
Totale: 0.93 m²
BONIFICA
E1 0.70 m²
E2 0.42 m²
E3 0.18 m²
Totale: 1.30 m²
SCAVO FOSSO
F1 0.13 m²
idrosemina
o1 1.69 m
o2 1.93 m
Totale: 3.62 m

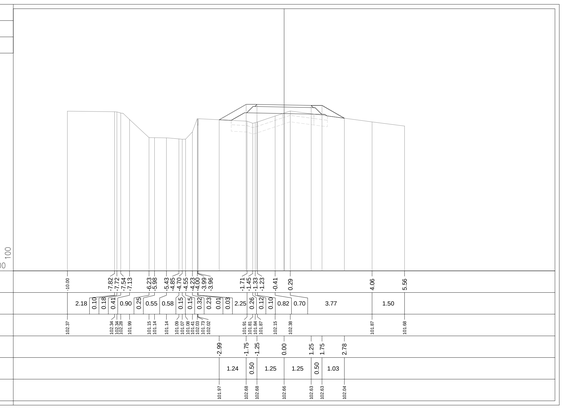

PROFILO S-B-ROSSATE2
SEZIONE B2
PROGRESSIVA 5.55

STERRI E RIPORTI
S1 0.03 m²
S2 0.14 m²
Totale S: 0.17 m²
R1 0.73 m²
R2 0.60 m²
Totale R: 1.33 m²
STABILIZZATO
A1 0.27 m²
MISTO GRANULARE
B1 0.94 m²
VEGETALE
C1 0.19 m²
C2 0.61 m²
Totale: 0.80 m²
SCOTICO
D1 0.31 m²
D2 0.11 m²
D3 0.47 m²
D4 0.09 m²
Totale: 0.98 m²
BONIFICA
E1 0.47 m²
E2 0.16 m²
E3 0.73 m²
E4 0.15 m²
Totale: 1.51 m²
idrosemina
o1 1.04 m
o2 2.62 m
Totale: 3.66 m

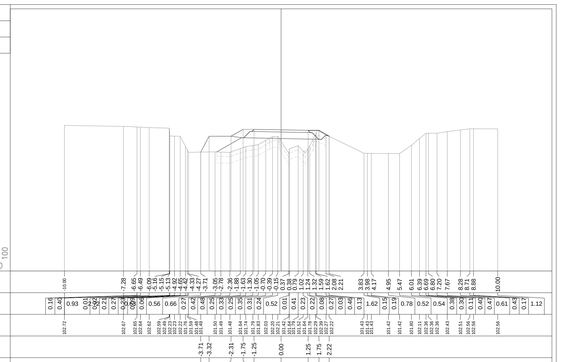

PROFILO S-B-ROSSATE2
SEZIONE B6
PROGRESSIVA 50.00

STERRI E RIPORTI
S1 0.41 m²
STABILIZZATO
A1 0.25 m²
MISTO GRANULARE
B1 0.96 m²
VEGETALE
C1 0.31 m²
C2 0.29 m²
Totale: 0.60 m²
SCOTICO
D1 0.82 m²
BONIFICA
E1 1.23 m²
idrosemina
o1 1.60 m
o2 1.47 m
Totale: 3.07 m

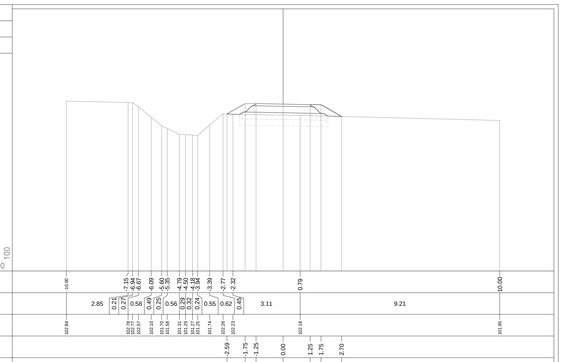

PROFILO S-B-ROSSATE2
SEZIONE B10
PROGRESSIVA 100.00

STERRI E RIPORTI
S1 0.04 m²
S2 0.02 m²
Totale S: 0.06 m²
R1 0.63 m²
R2 0.03 m²
Totale R: 0.66 m²
STABILIZZATO
A1 0.25 m²
MISTO GRANULARE
B1 0.96 m²
VEGETALE
C1 0.27 m²
C2 0.45 m²
Totale: 0.72 m²
SCOTICO
D1 0.65 m²
D2 0.25 m²
Totale: 0.90 m²
BONIFICA
E1 0.97 m²
E2 0.38 m²
Totale: 1.35 m²
SCAVO FOSSO
F1 0.24 m²
idrosemina
o1 1.41 m
o2 1.98 m
Totale: 3.39 m

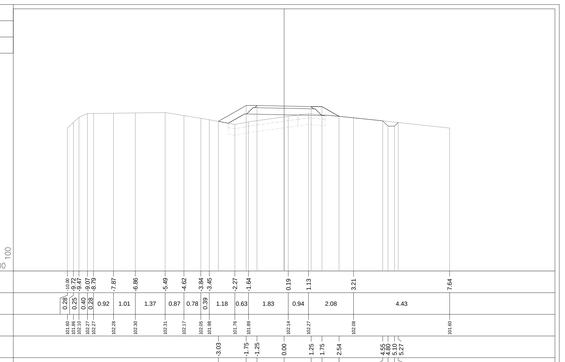

PROFILO S-B-ROSSATE2
SEZIONE B3
PROGRESSIVA 10.02

STERRI E RIPORTI
R1 0.68 m²
R2 0.03 m²
R3 0.11 m²
R4 0.03 m²
Totale R: 0.85 m²
STABILIZZATO
A1 0.25 m²
MISTO GRANULARE
B1 0.95 m²
VEGETALE
C1 0.29 m²
C2 0.56 m²
Totale: 0.85 m²
SCOTICO
D1 1.01 m²
BONIFICA
E1 1.48 m²
idrosemina
o1 1.45 m
o2 2.05 m
Totale: 3.50 m

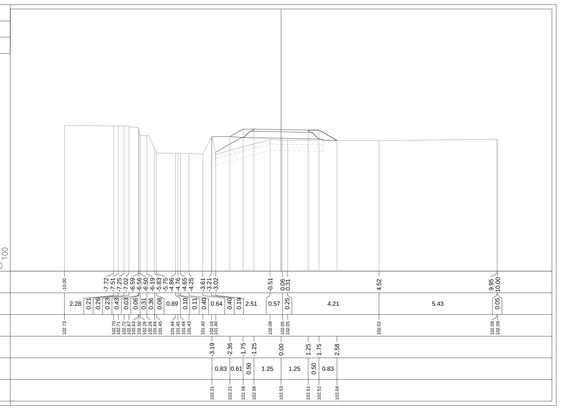

PROFILO S-B-ROSSATE2
SEZIONE B7
PROGRESSIVA 67.86

STERRI E RIPORTI
R1 0.41 m²
R2 1.03 m²
Totale R: 1.44 m²
STABILIZZATO
A1 0.27 m²
MISTO GRANULARE
B1 0.94 m²
VEGETALE
C1 0.47 m²
C2 0.32 m²
Totale: 0.79 m²
SCOTICO
D1 0.94 m²
BONIFICA
E1 1.40 m²
idrosemina
o1 2.10 m
o2 1.54 m
Totale: 3.64 m

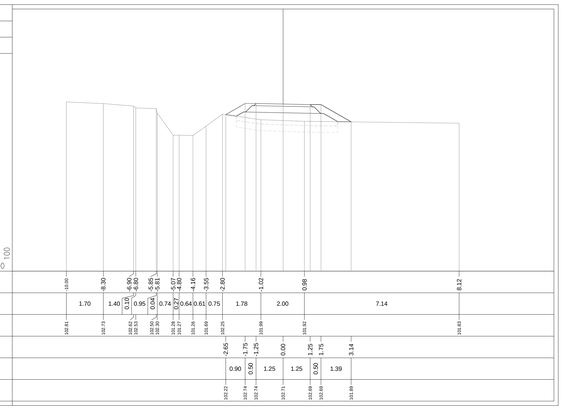

PROFILO S-B-ROSSATE2
SEZIONE B11
PROGRESSIVA 115.70

STERRI E RIPORTI
S1 0.02 m²
S2 0.06 m²
S3 0.05 m²
Totale S: 0.13 m²
STABILIZZATO
A1 0.27 m²
MISTO GRANULARE
B1 0.94 m²
VEGETALE
C1 0.23 m²
C2 0.24 m²
Totale: 0.47 m²
SCOTICO
D1 0.03 m²
D2 0.72 m²
Totale: 0.75 m²
BONIFICA
E1 0.04 m²
E2 1.07 m²
Totale: 1.11 m²
SCAVO FOSSO
F1 0.28 m²
idrosemina
o1 1.34 m
o2 1.28 m
Totale: 2.62 m

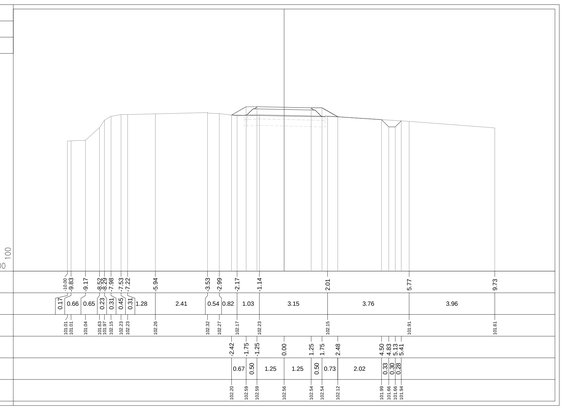

PROFILO S-B-ROSSATE2
SEZIONE B4
PROGRESSIVA 14.49

STERRI E RIPORTI
R1 0.46 m²
STABILIZZATO
A2 0.26 m²
MISTO GRANULARE
B1 0.94 m²
VEGETALE
C1 0.31 m²
C2 0.28 m²
Totale: 0.59 m²
SCOTICO
D1 0.79 m²
BONIFICA
E1 1.22 m²
idrosemina
o1 1.54 m
o2 1.40 m
Totale: 2.94 m

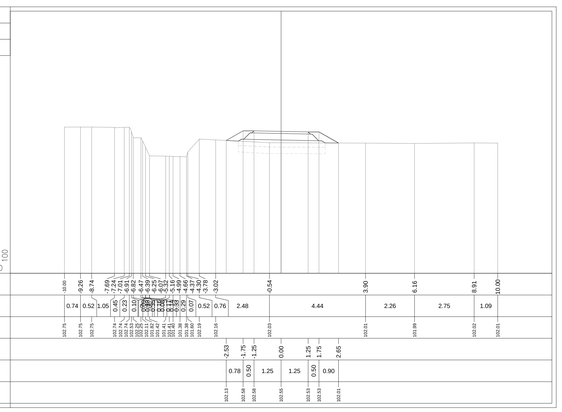

PROFILO S-B-ROSSATE2
SEZIONE B8
PROGRESSIVA 76.44

STERRI E RIPORTI
R1 0.02 m²
R1 0.01 m²
R3 0.05 m²
R3 0.04 m²
Totale R: 0.10 m²
STABILIZZATO
A1 0.26 m²
MISTO GRANULARE
B1 0.96 m²
VEGETALE
C1 0.31 m²
C2 0.19 m²
Totale: 0.50 m²
SCOTICO
D1 0.24 m²
D2 0.53 m²
Totale: 0.77 m²
BONIFICA
E1 0.37 m²
E2 0.79 m²
Totale: 1.16 m²
idrosemina
o1 1.56 m
o2 1.16 m
Totale: 2.72 m

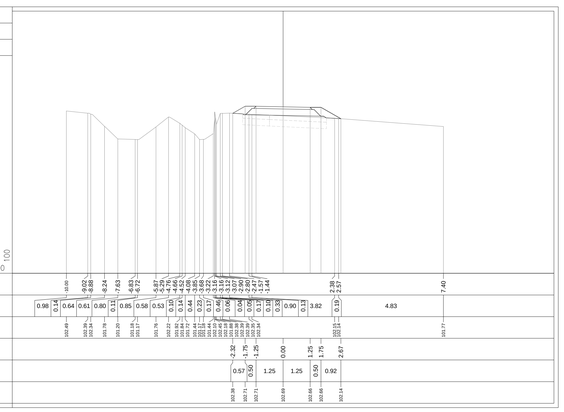

PROFILO S-B-ROSSATE2
SEZIONE B12
PROGRESSIVA 118.03

STERRI E RIPORTI
S1 0.07 m²
R1 0.08 m²
STABILIZZATO
A1 0.25 m²
MISTO GRANULARE
B1 0.97 m²
VEGETALE
C1 0.24 m²
C2 0.27 m²
Totale: 0.51 m²
SCOTICO
D1 0.23 m²
D2 0.55 m²
Totale: 0.78 m²
BONIFICA
E1 0.34 m²
E2 0.82 m²
Totale: 1.16 m²
SCAVO FOSSO
F1 0.27 m²
idrosemina
o1 1.36 m
o2 1.36 m
Totale: 2.72 m

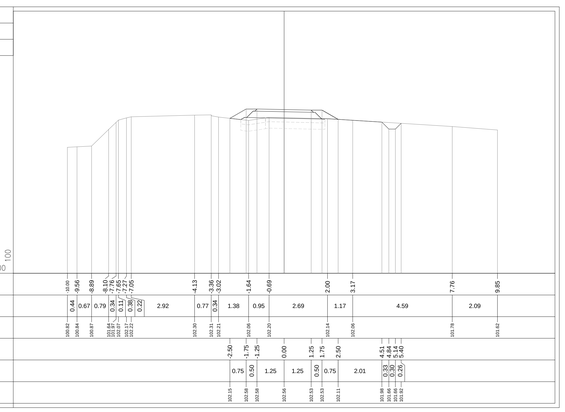

CONCESSIONI AUTOSTRADALI LOMBARDE

tangenziale esterna

TANGENZIALE EST ESTERNA DI MILANO

CODICE C.U.P. I21B05000290007
CODICE C.I.G. 01710757BC

PROGETTO ESECUTIVO

LOTTO B

PROGETTAZIONE STRADALE

VIABILITA' INTERFERITA
PISTA CICLABILE MUZZA - SAN BIAGIO DI ROSSATE
SEZIONI MOVIMENTO TERRA
TAV. 1/2 - TRATTO B - DA SEZ. 1 A SEZ. 12

IL PROGETTISTA

Dott. Ing. Pietro Mazzoli
Ordine Ingegneri di Parma
n. 821

CONSORZIO ARCOTEEM
Dott. Ing. Sabino Del Balzo
Ordine Ingegneri di Potenza n. 631

CONSORZIO COSTRUTTORI TEEM
IL DIRETTORE TECNICO
Dott. Ing. Rocco Magri

RESPONSABILE INTEGRAZIONE PRESTAZIONI SPECIALISTICHE
Dott. Ing. Pietro Mazzoli
Ordine Ingegneri di Parma n. 821

IL CONCEDENTE
CONCESSIONI AUTOSTRADALI LOMBARDE

IL CONCESSIONARIO
tangenziale esterna

IL DIRETTORE DEI LAVORI

EM./REV.	DATA	DESCRIZIONE	ELABORAZIONE PROGETTUALE	CONTR.	APPROV.
A	28/03/2014	EMISSIONE	UGOLINI	MAZZOLI	MAZZOLI

IDENTIFICAZIONE ELABORATO

NOM. PROGR.	FASE	LOTTO	ZONA	OPERA	TIPO OPERA	INDICE	TIPO ELABORATO	PROGRESSIVA	REV.	DATA: 28/03/2014
B1 0 626	E	B	A B 8	M A J 0 3	0	S D	S Z	0 0 6	A	SCALA: 1: 100

IL PRESENTE DOCUMENTO NON POTRA' ESSERE COPIATO, RIPRODOTTO O ALTRIMENTI PUBBLICATO, IN TUTTO O IN PARTE, SENZA IL CONSENSO SCRITTO DELLA TANGENZIALE ESTERNA S.P.A. SUA UTILIZZO NON AUTORIZZATO SARA' PERSEGUITO A NORMA DI LEGGE
THIS DOCUMENT MAY NOT BE COPIED, REPRODUCED OR PUBLISHED, EITHER IN PART OR IN ITS ENTIRETY, WITHOUT THE WRITTEN PERMISSION OF TANGENZIALE ESTERNA S.P.A. UNAUTHORIZED USE WILL BE PROSECUTED BY LAW.