PROFILO S-B-ROSSATE3

SEZIONE C37

PROGRESSIVA 651.12

STERRI E RIPORTI
R1 1.63 m²
STABILIZZATO
A1 0.26 m²
MISTO GRANULARE
B1 0.96 m²
VEGETALE
C1 0.48 m²
C2 0.40 m²
Totale: 0.88 m²
SCOTICO
D1 0.98 m²
BONIFICA
E1 1.46 m²
Idrosemina
o1 2.09 m
o2 1.93 m
Totale: 4.02 m

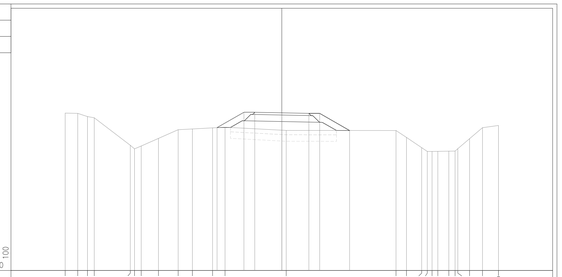

| | | |