PROFILO S-B-ROSSATE4

SEZIONE D49

PROGRESSIVA 560.23

STERRI E RIPORTI
R1 1.07 m²
STABILIZZATO
A1 0.25 m²
MISTO GRANULARE
B1 0.96 m²
VEGETALE
C1 0.34 m²
C2 0.40 m²
Totale: 0.74 m²
SCOTICO
D1 0.88 m²
BONIFICA
E1 1.33 m²
Idrosemina
o1 1.69 m
o2 1.92 m
Totale: 3.61 m

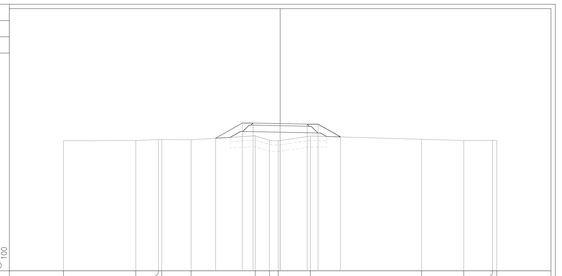

| | | |