PROFILO S-B-ROSSATE4

SEZIONE D61

PROGRESSIVA 721.16

STERRI E RIPORTI
S1 0.06 m²
S2 0.98 m²
Totale S: 1.04 m²
B1 0.09 m²
STABILIZZATO
A1 0.27 m²
MISTO GRANULARE
B1 0.93 m²
VEGETALE
C1 0.48 m²
C2 0.36 m²
Totale: 0.84 m²
idrosemina
o1 2.18 m
o2 2.65 m
Totale: 4.83 m

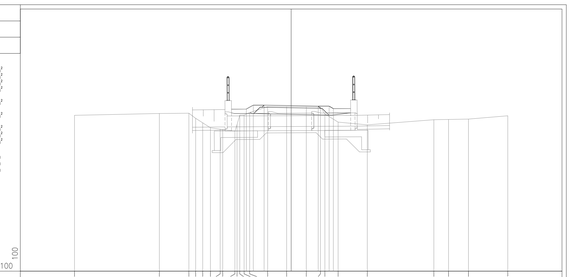

| | | |