PROFILO S-B-ROSSATE5

SEZIONE E13

PROGRESSIVA 99.74

STERRI E RIPORTI
R1 0.90 m²
R2 0.01 m²
R3 0.09 m²
R4 0.19 m²
R5 0.79 m²
Totale R: 1.98 m²
STABILIZZATO
A1 0.26 m²
MISTO GRANULARE
B1 0.97 m²
VEGETALE
C1 0.56 m²
C2 0.57 m²
Totale: 1.13 m²
SCOTICO
D1 0.55 m²
D2 0.03 m²
D3 0.55 m²
Totale: 1.13 m²
BONIFICA
E1 0.83 m²
E2 0.04 m²
E3 0.82 m²
Totale: 1.69 m²
Idrosemina
a1 2.44 m
a2 2.42 m
Totale: 4.86 m

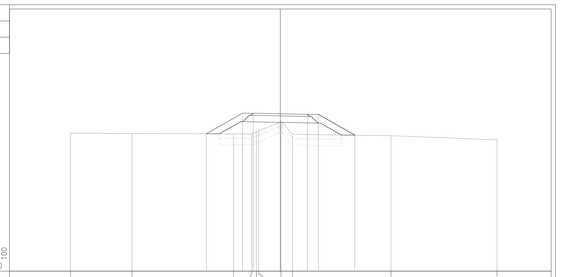

| | | |