PROFILO S-B-ROSSATE5
SEZIONE E25
PROGRESSIVA 291.00

STERRI E RIPORTI
R1 1.46 m³
STABILIZZATO
A1 0.25 m³
MISTO GRANULARE
B1 0.96 m³
VEGETALE
C1 0.62 m³
C2 0.38 m³
Totale: 1.00 m³
SCOTICO
D1 1.05 m³
BONIFICA
E1 1.56 m³
idrosemino
α1 2.54 m
α2 1.80 m
Totale: 4.34 m

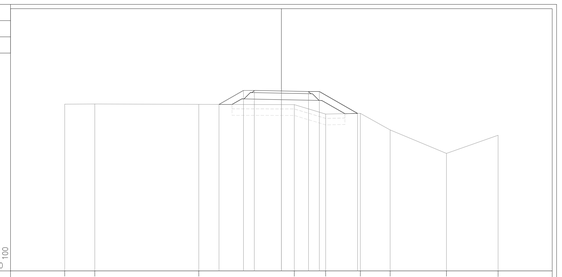

| | | |